



LEGENDA	
	Pozzetto prefabbricato in cls carrabile posto a livello del piano campagna e cavidotto in polietilene flessibile a doppia parete, delle dimensioni indicate in planimetria, posto interrato impianto di terra
	Pozzetto prefabbricato in cls carrabile posto a livello del piano campagna e cavidotto in polietilene flessibile a doppia parete, delle dimensioni indicate in planimetria, posto interrato impianto Forza motrice.
	Pozzetto prefabbricato in cls carrabile posto a livello del piano campagna e cavidotto in polietilene flessibile a doppia parete, delle dimensioni indicate in planimetria, posto interrato impianto telefonico.
	Pozzetto prefabbricato in cls carrabile posto a livello del piano campagna e cavidotto in polietilene flessibile a doppia parete, delle dimensioni indicate in planimetria, posto interrato impianto videosorveglianza.
	Pozzetto Portapalo H <sub>u</sub> =9,0m zona vento 3
	Armatura led stradale asimmetrico 118W
	Palo dritto in acciaio zincato H <sub>tt</sub> =9,0m in classe II di isolamento utilizzato anche per impianti speciali qualora presenti

PARTICOLARE POZZETTO CON PICCHETTO DI TERRA

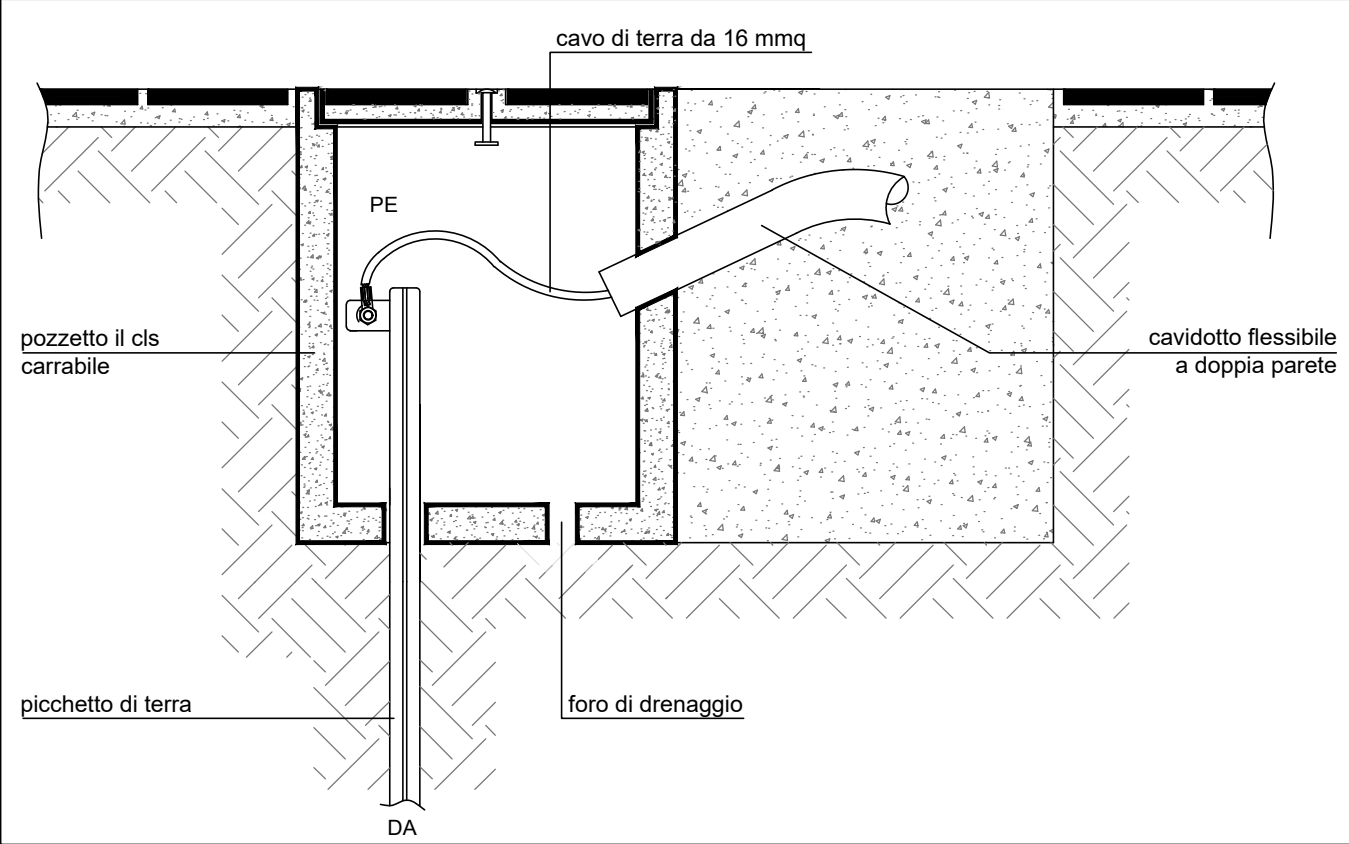

PARTICOLARE POZZETTO DI DERIVAZIONE ELETTRICO

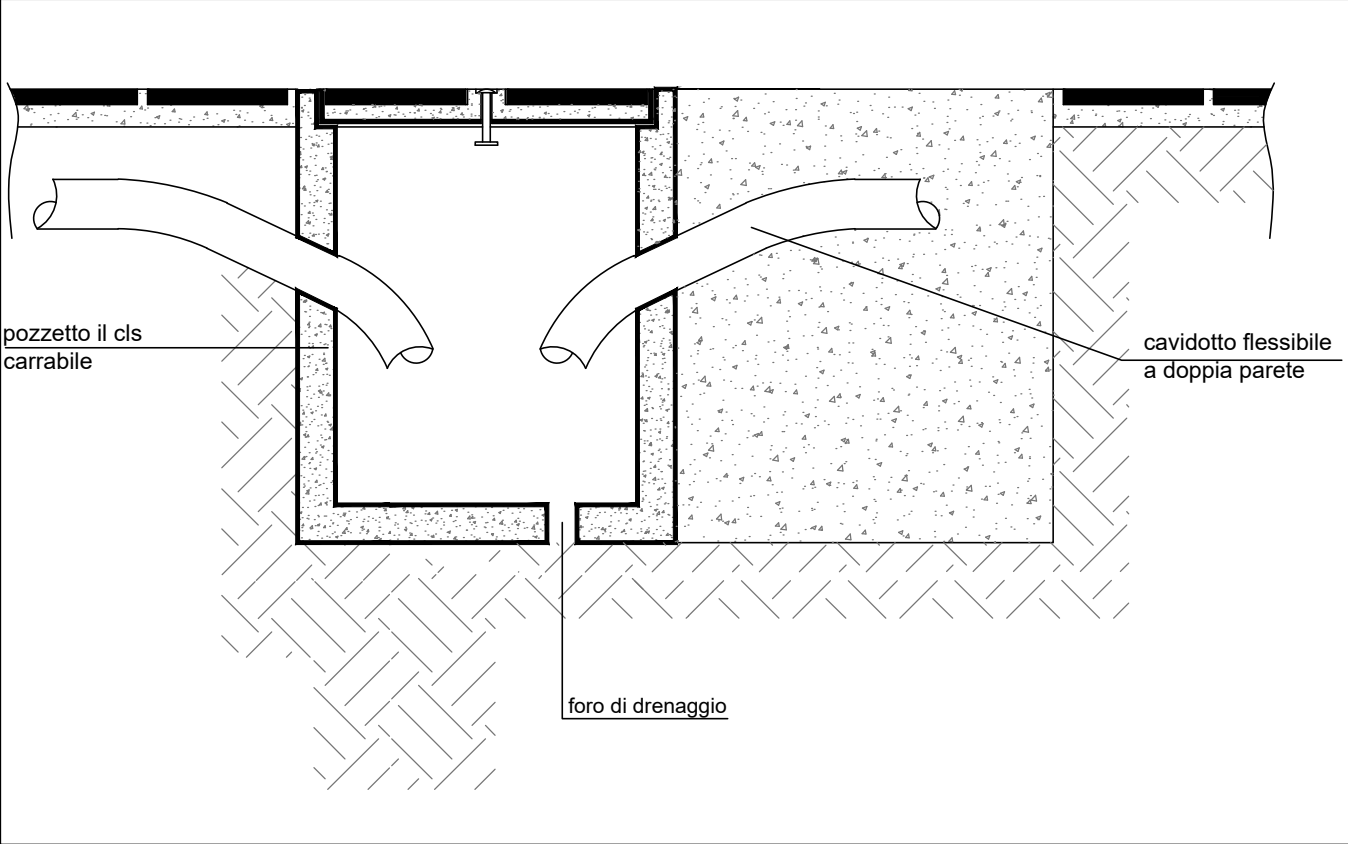

NAVIGATORE

NOTE

Questo documento contiene i riferimenti ai seguenti files:

Questo documento è da consultare insieme a:

REV_5					
REV_4					
REV_3					
REV_2					
REV_1					

REV	COMMENTI DISEGNATO DA DATA	CONTROLLATO DA DATA	APPROVATO DA DATA
1:###	SEDE PROGETTO <b>VIA UMBERTO I, 52 62035 FIASTRA, TREBBIO MACERATA ITALIA</b>	NUMERO PROGETTO <b>MCB0239ADMMC0015001</b>  CIG: 7756045ACD CUP: G28D18000030001	

APPROVAZIONE COMMITTENTE	
	A - APPROVATO
	B - APPROVATO CON COMMENTI
	C - NON UTILIZZABILE
STATO	TIPO EMISSIONE

PROGETTISTA	www.santarelliandpartners.com
RPT. Ing Stefano Santarelli mandatario	<b>RTP SANTARELLI MANDATARIO</b> CASERMA CC - FIASTRA (MC)
Tel. 0731/212819 Fax 0731/219153	
Via A. Novello, 9.60035 Jesi AN	

PROGETTO	Lotto n.3 Realizzazione della Nuova Caserma dell'Arma dei Carabinieri, Comune di Fiastra (MC)
----------	---

TIPOLO	Planimetria Generale Esterno, Impianto Elettrico
	scala 1:100

<b>Agenzia del Demanio</b> Direzione Regionale Marche  Tel. 071/289911 Fax 06/50516073 <a href="mailto:dre.Marche@agenziademanio.it">dre.Marche@agenziademanio.it</a>	
--	--

NUMERO DISEGNO	REV
<b>MCB0239ADMMC0015001 ZZ DR E DE1001</b>	