


ALLEGATO 04

LAYOUT DISTRIBUTIVI

TOB0094 – Ex Caserma Litta Modignani, Pinerolo (TO)



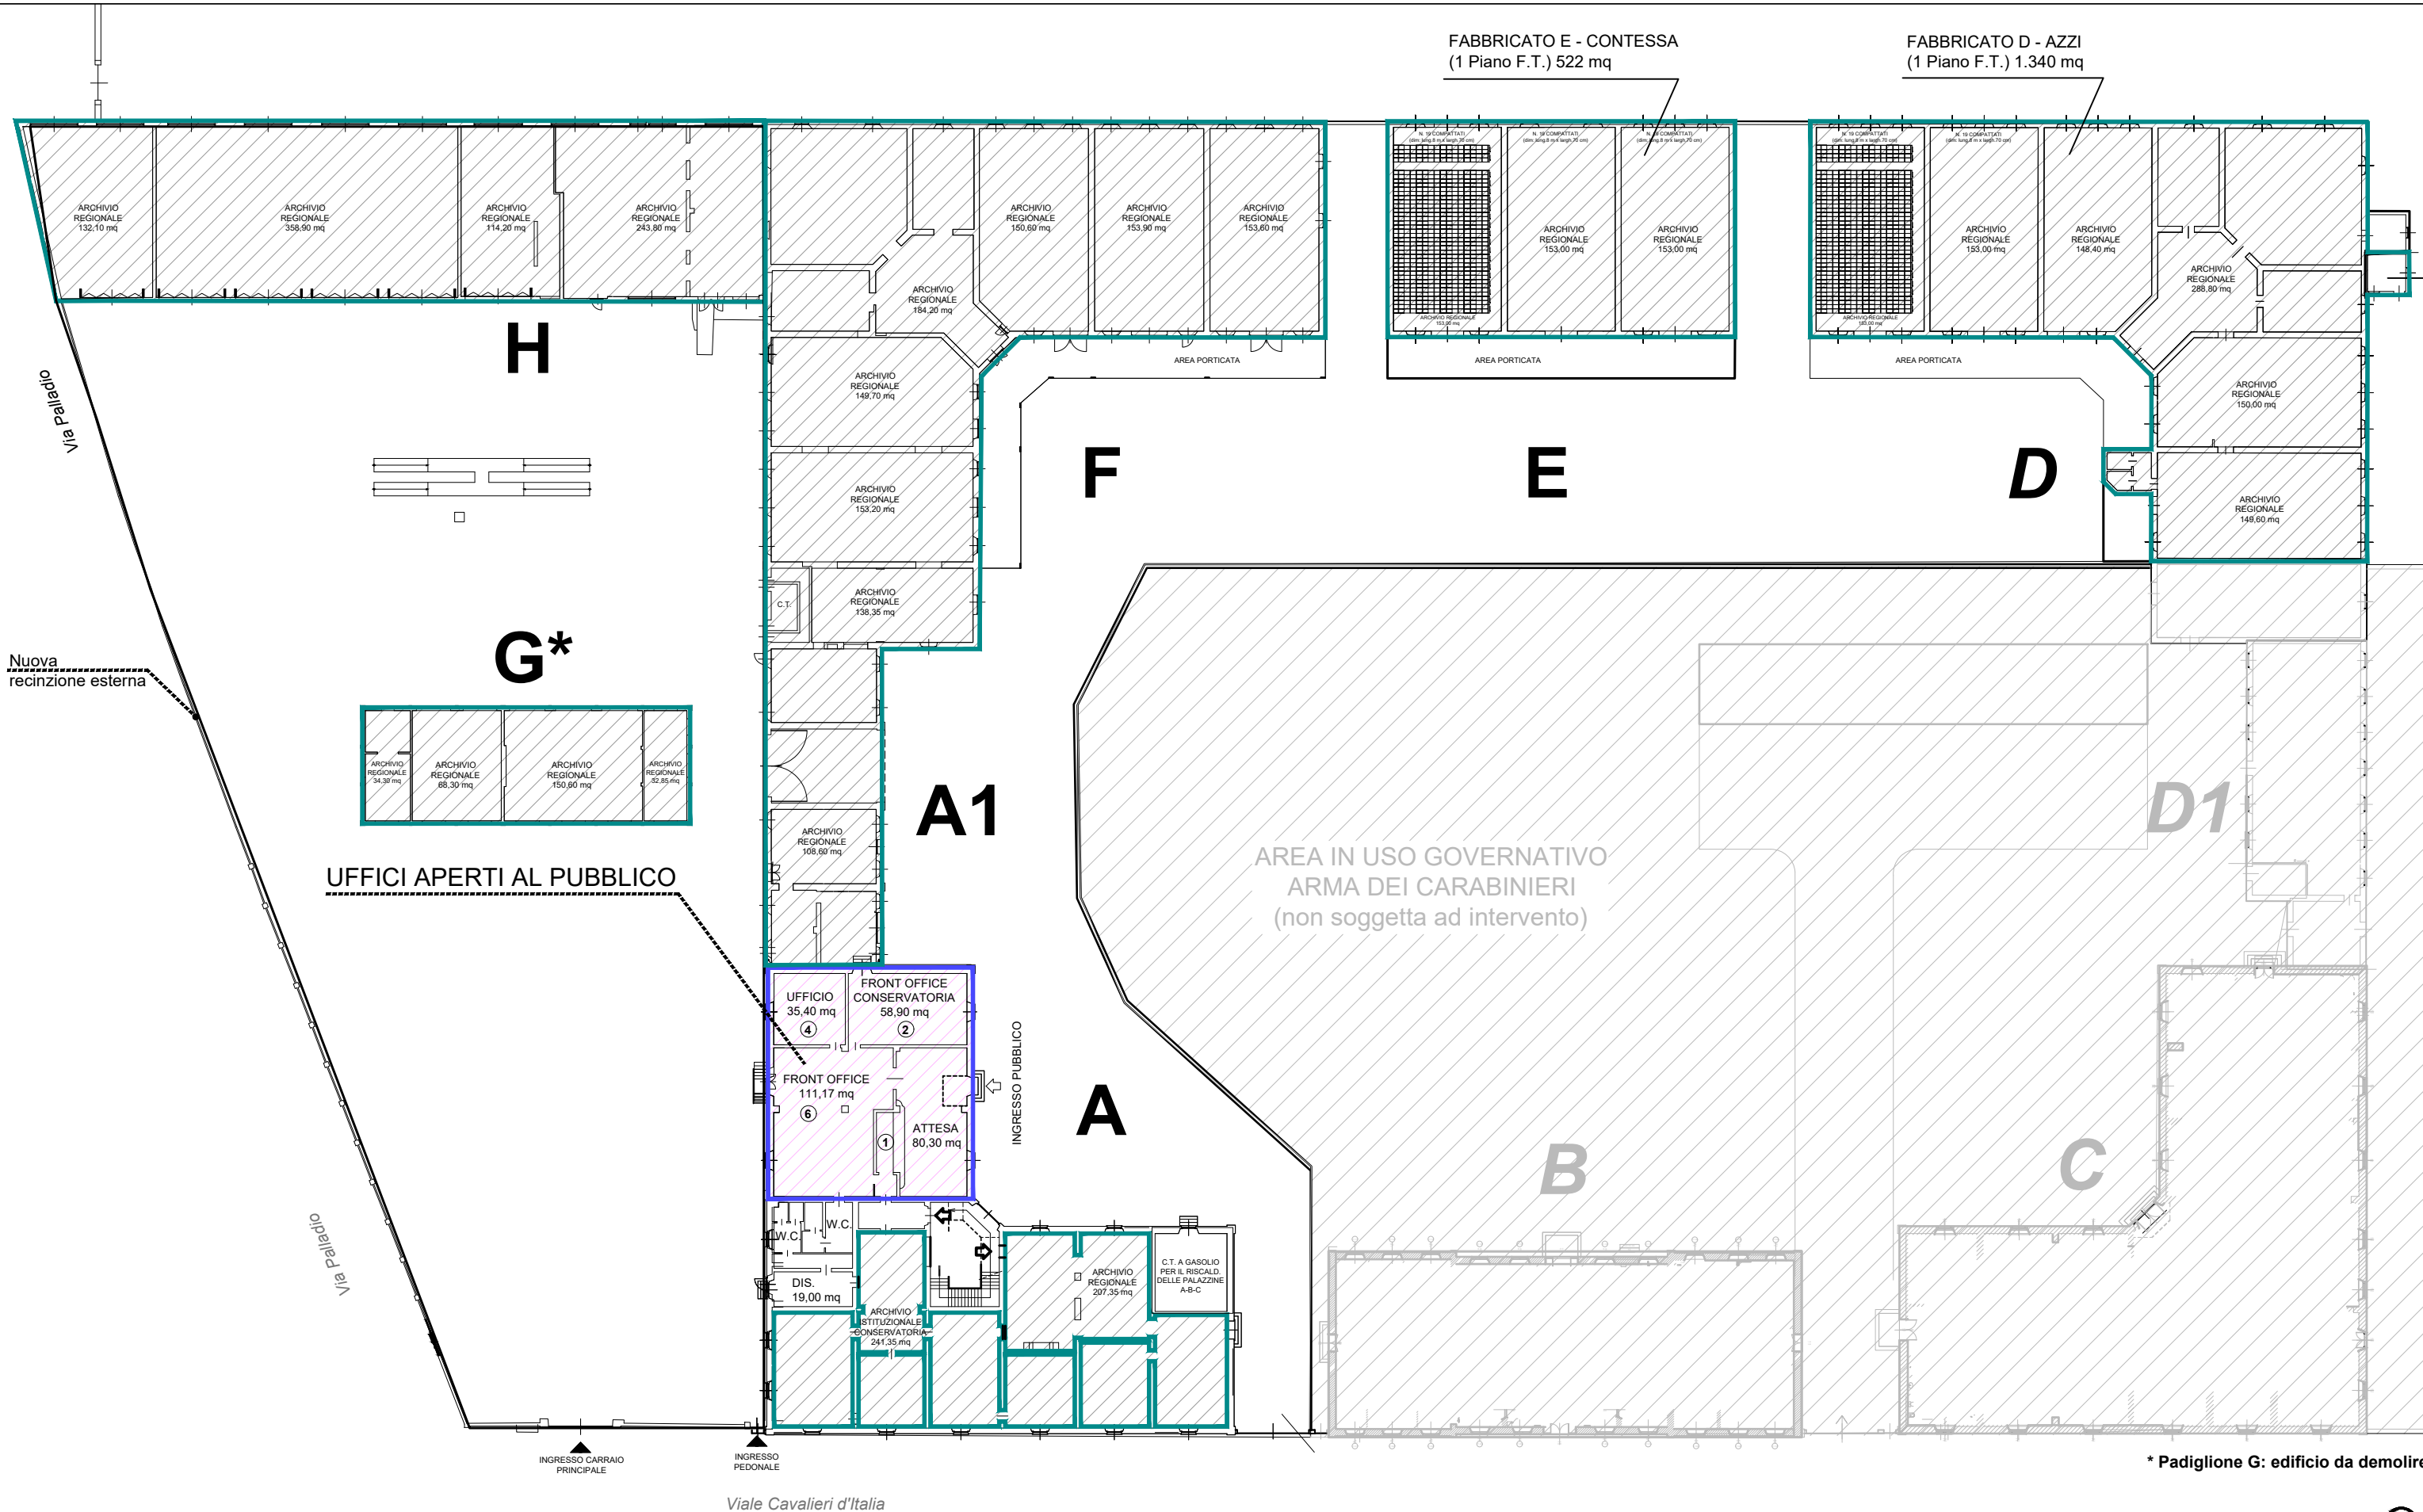

* Padiglione G: edificio da demolire



Scala 1:500




Agenzia del Demanio

1.

Complesso militare demaniale
Caserma "LITTA MODIGNANI"
Viale Cavalieri d'Italia n.8, Pinerolo (TO)


Schema funzionale-distributivo
Pianta Piano terra

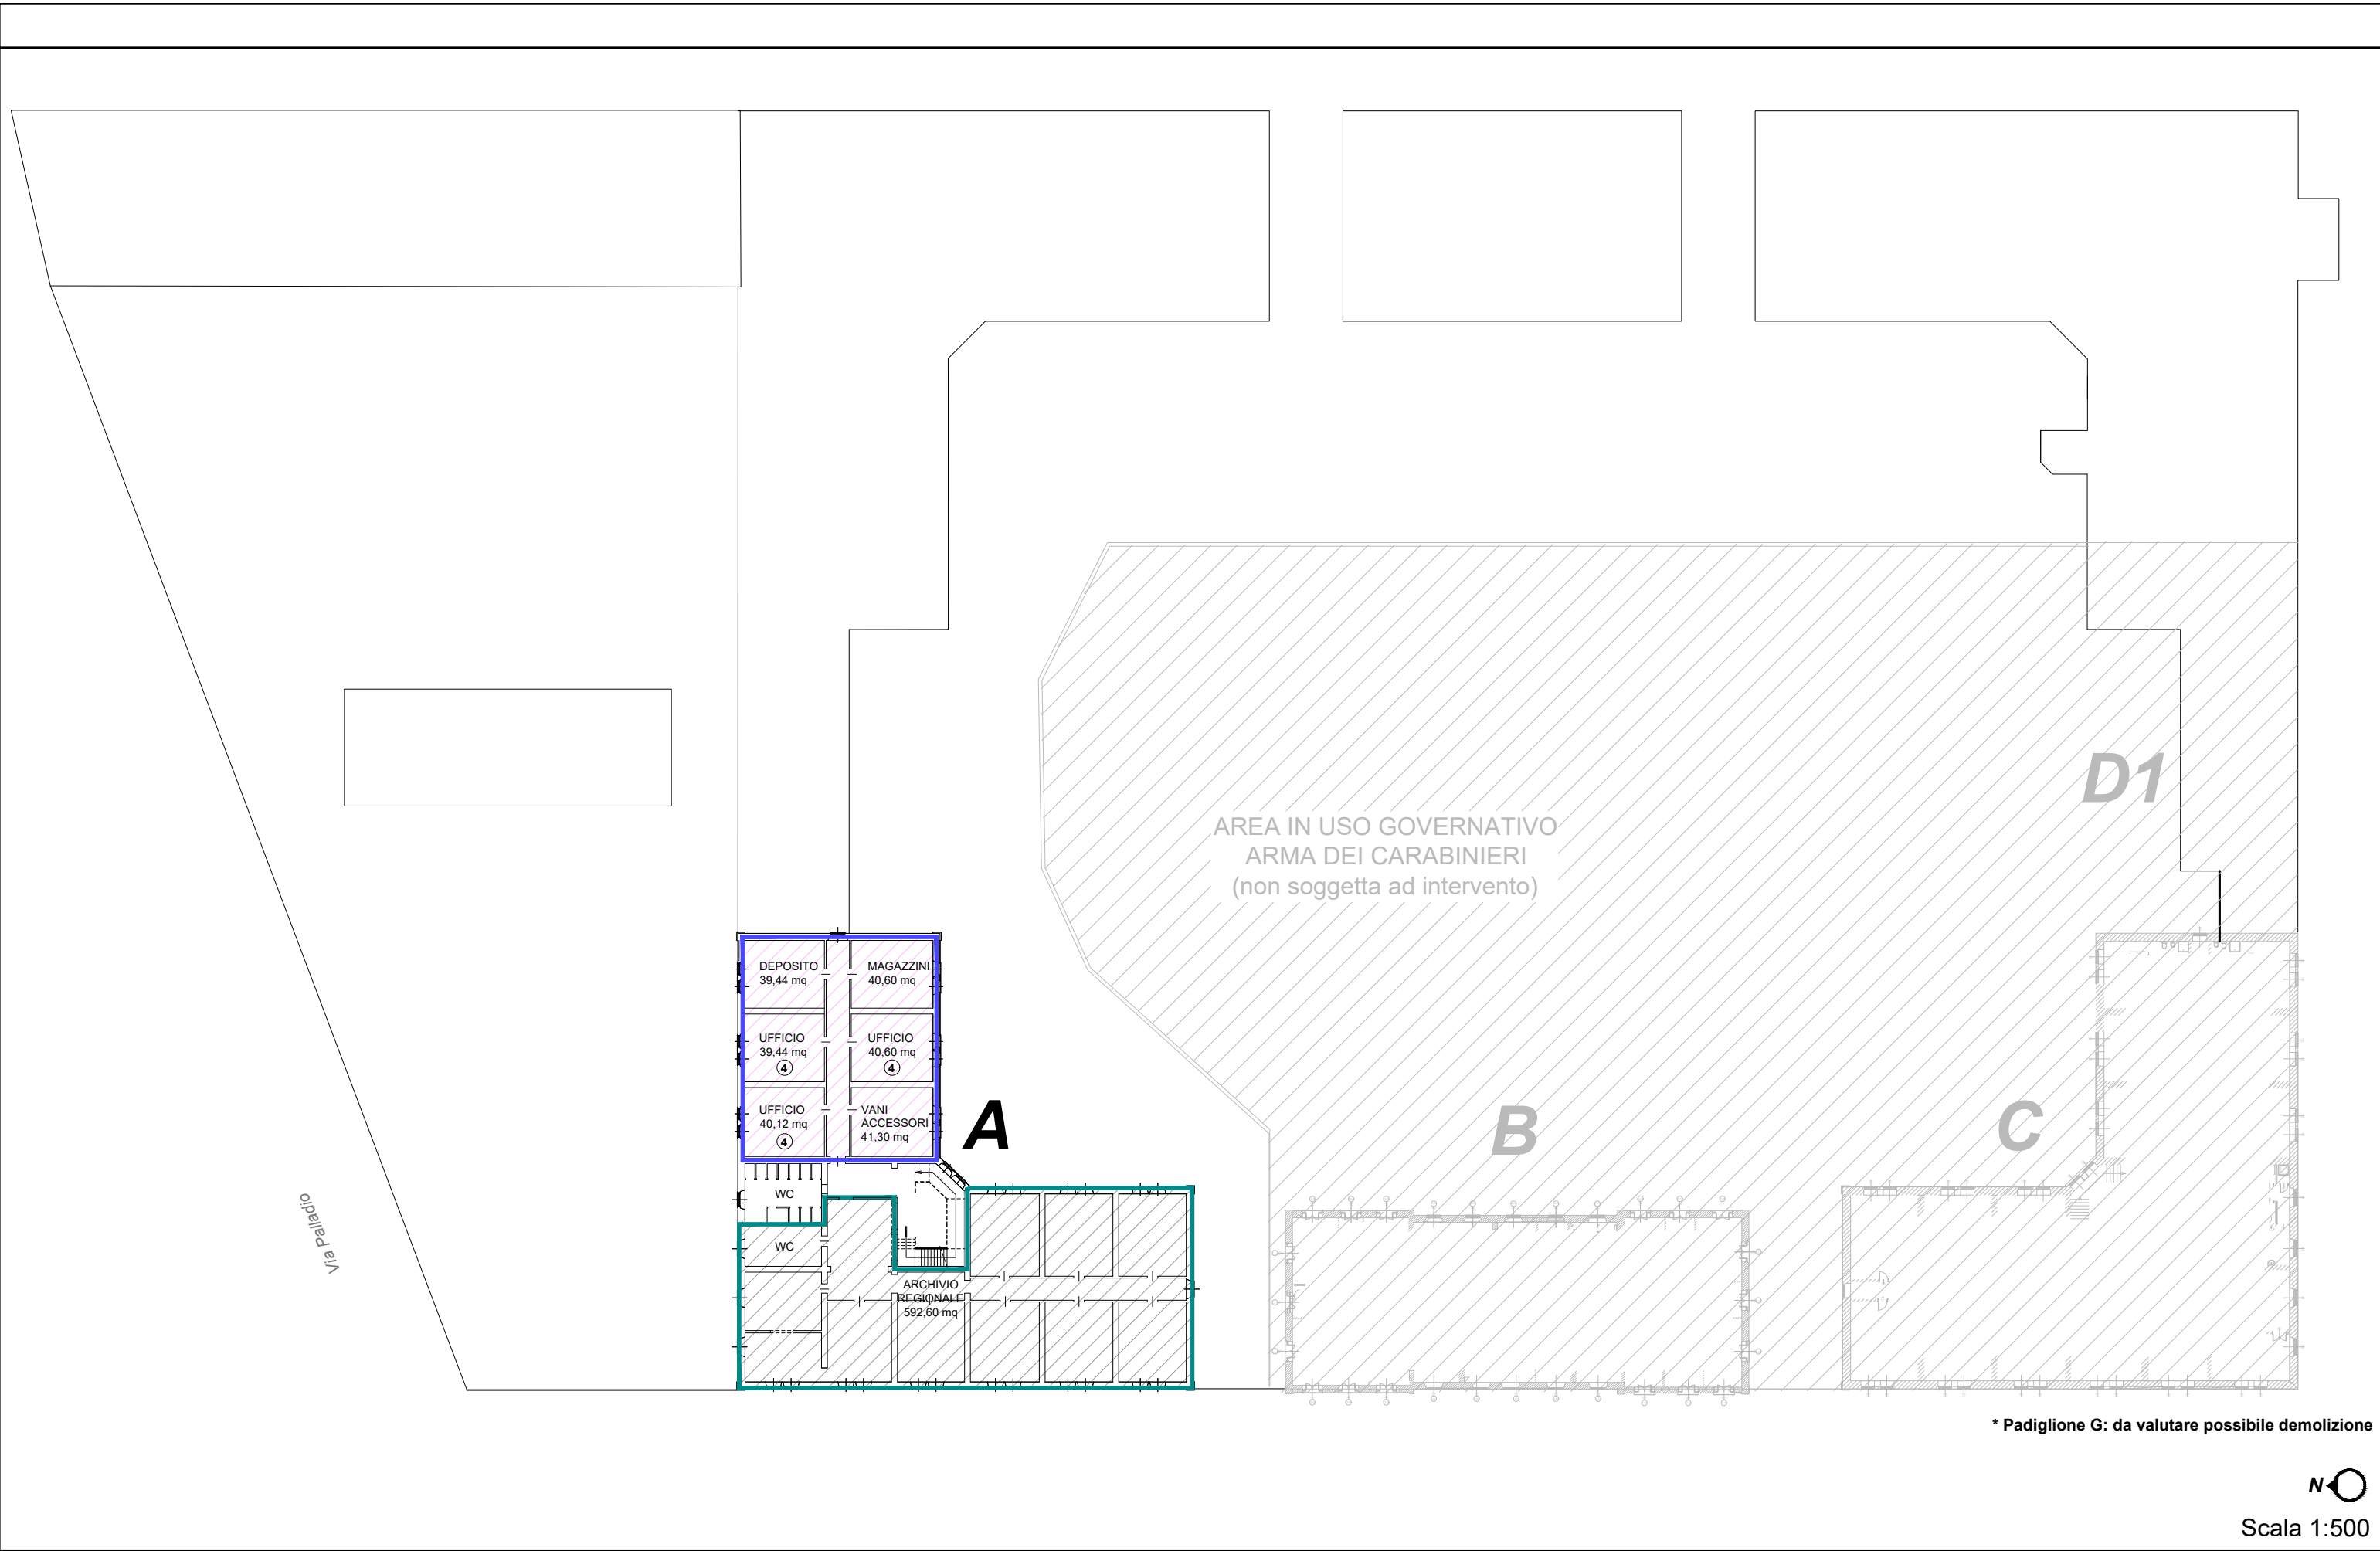


* Padiglione G: da valutare possibile demolizione



Scala 1:500

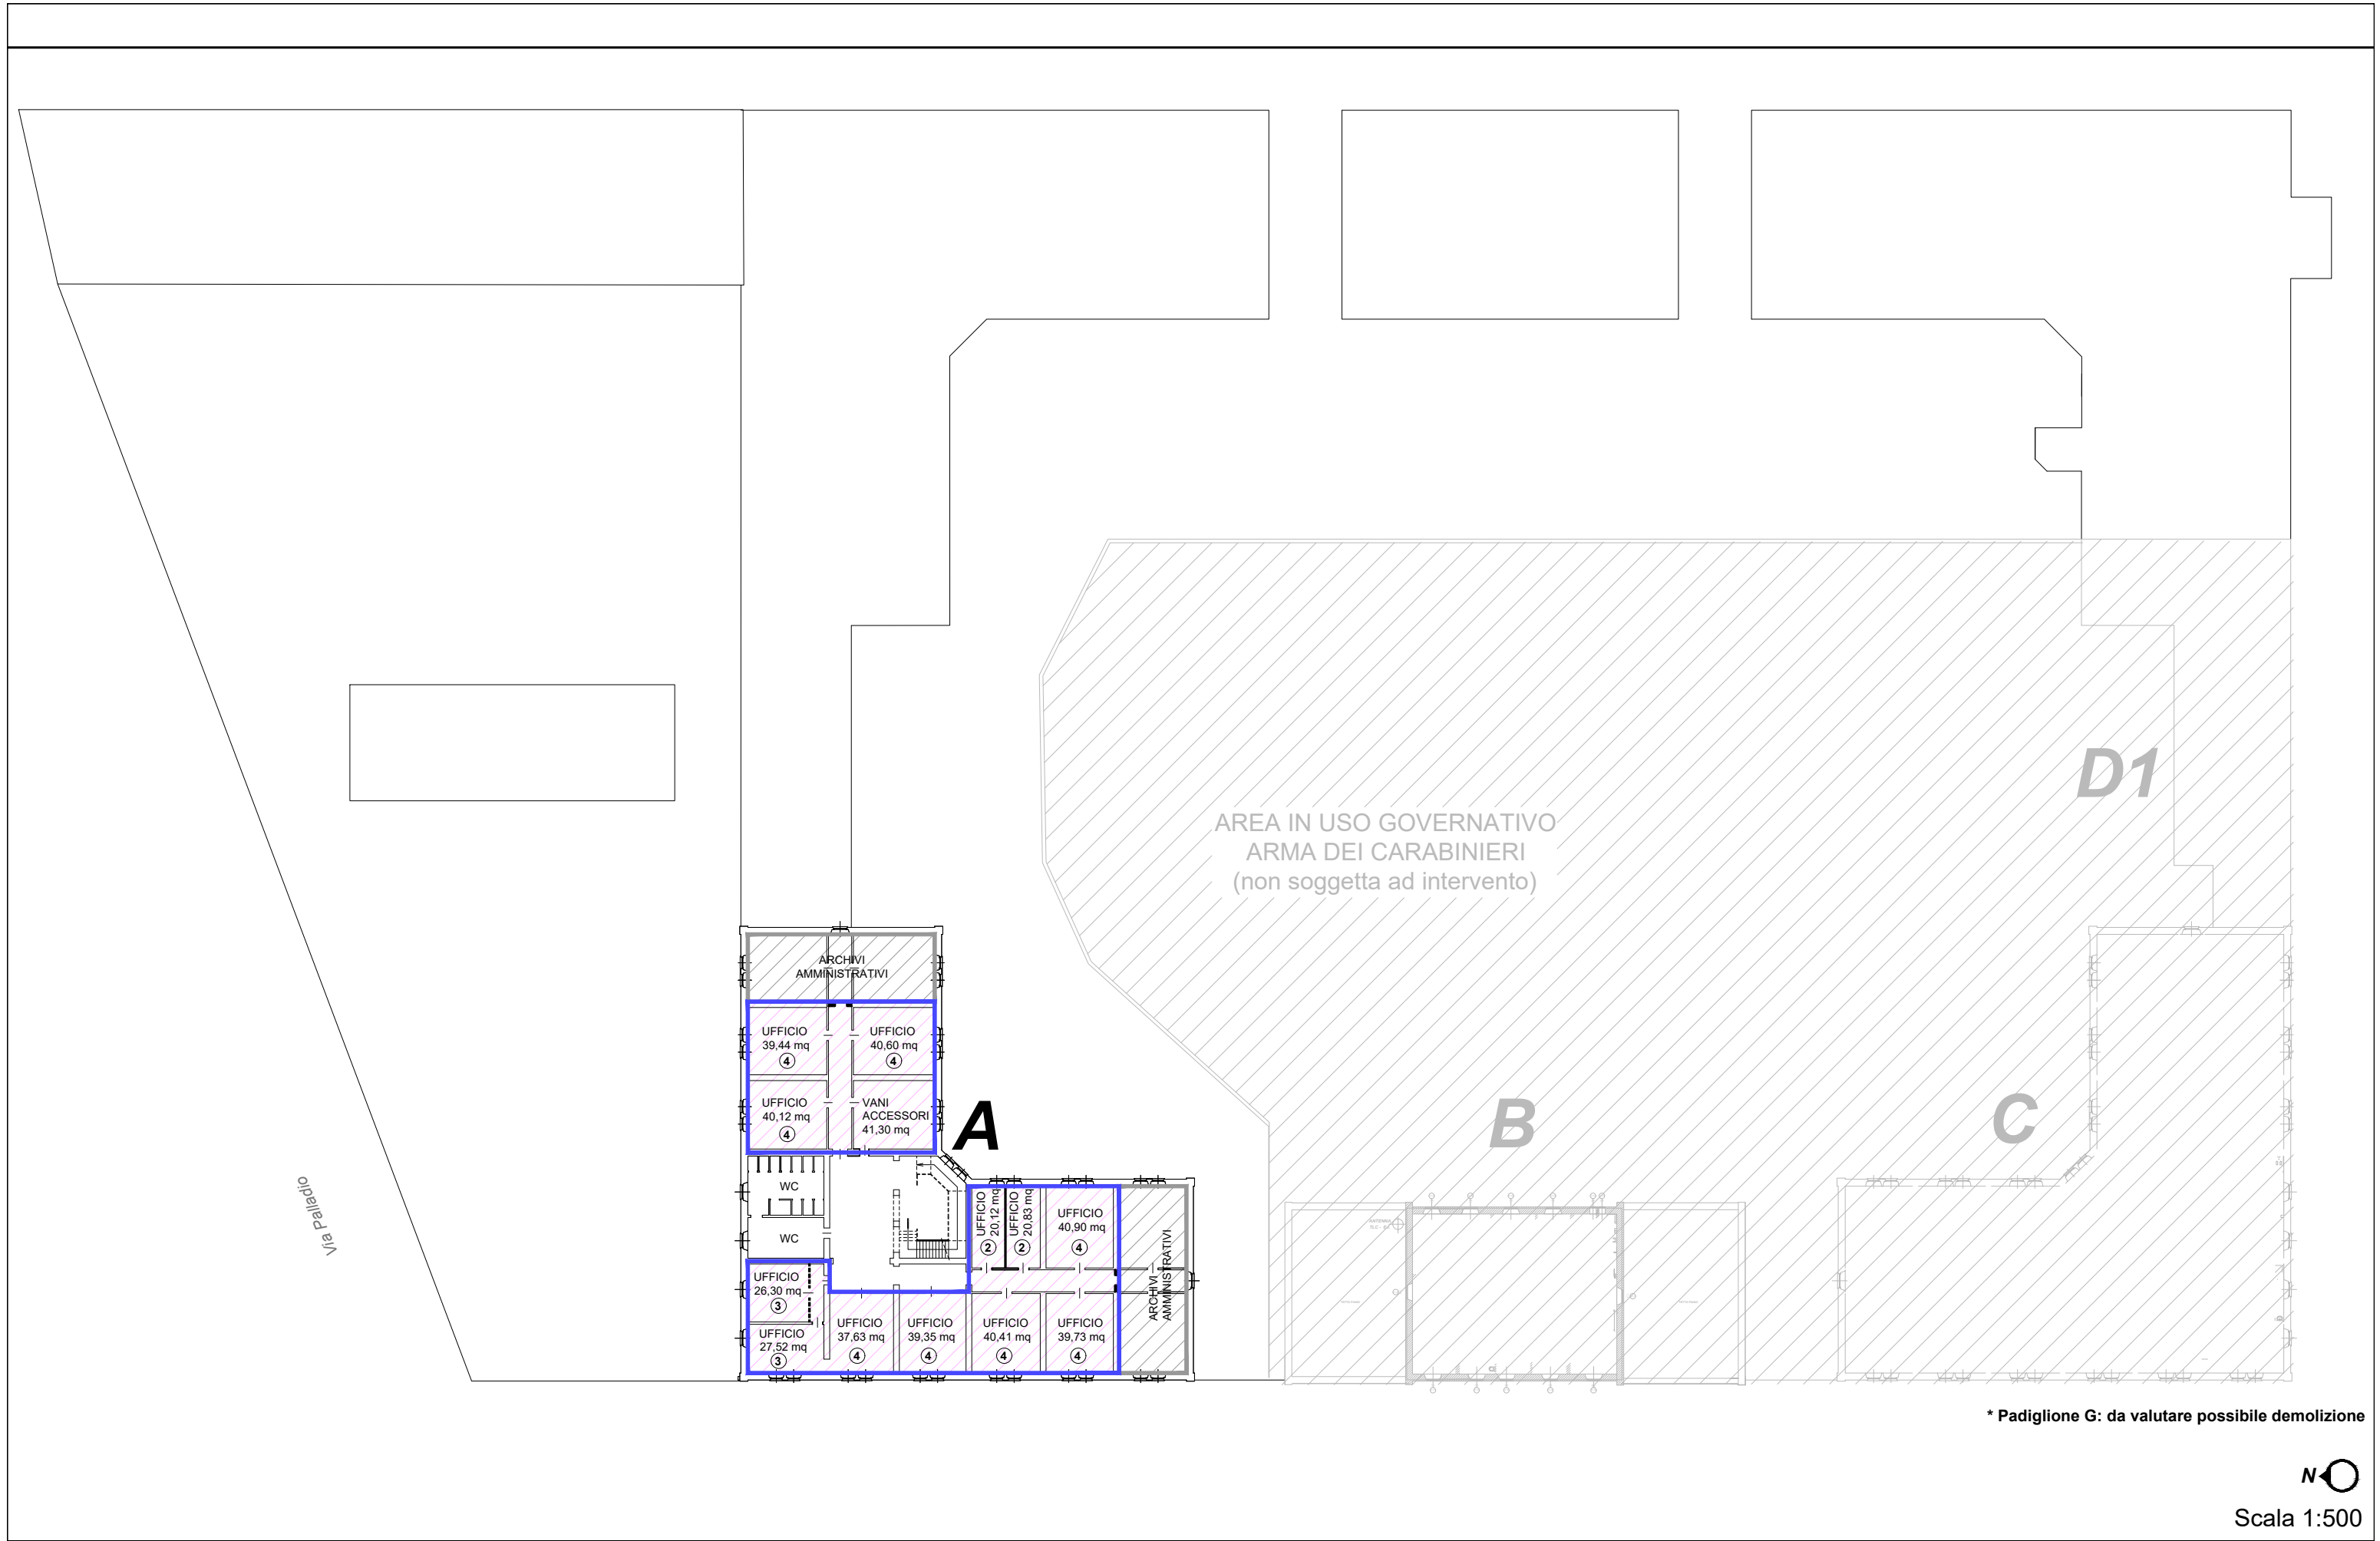

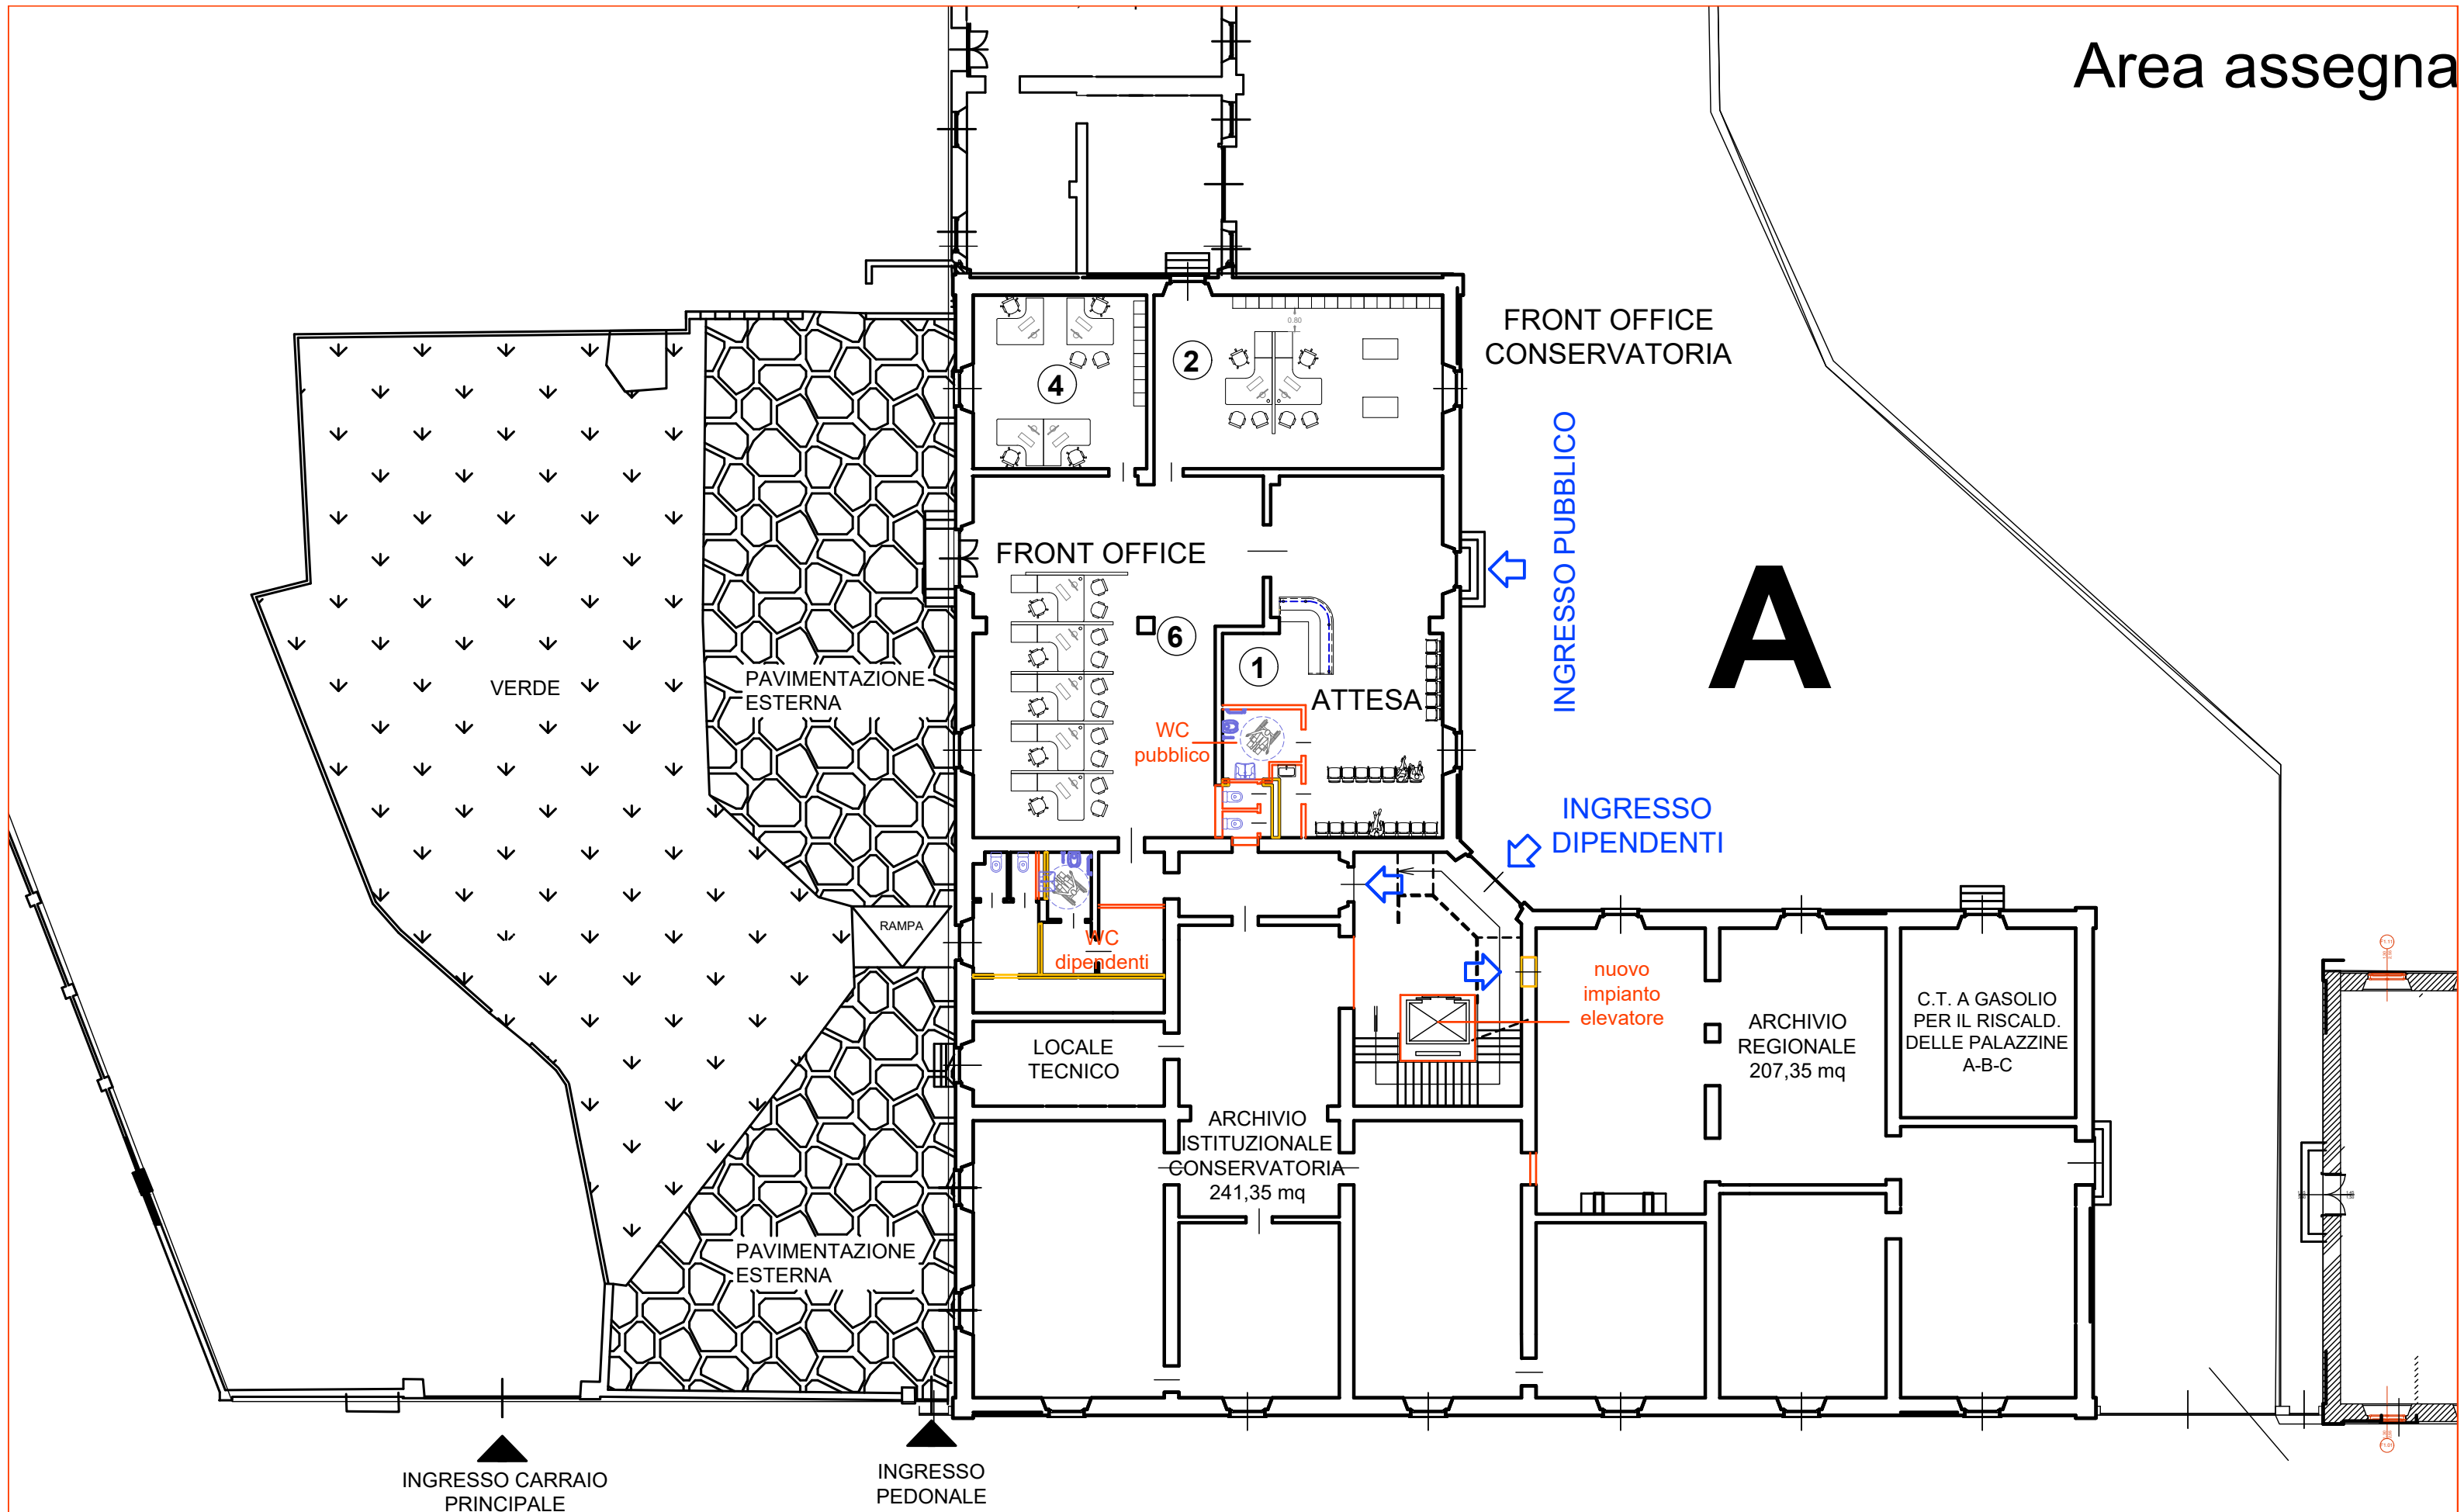

Viale Cavalieri d'Italia

