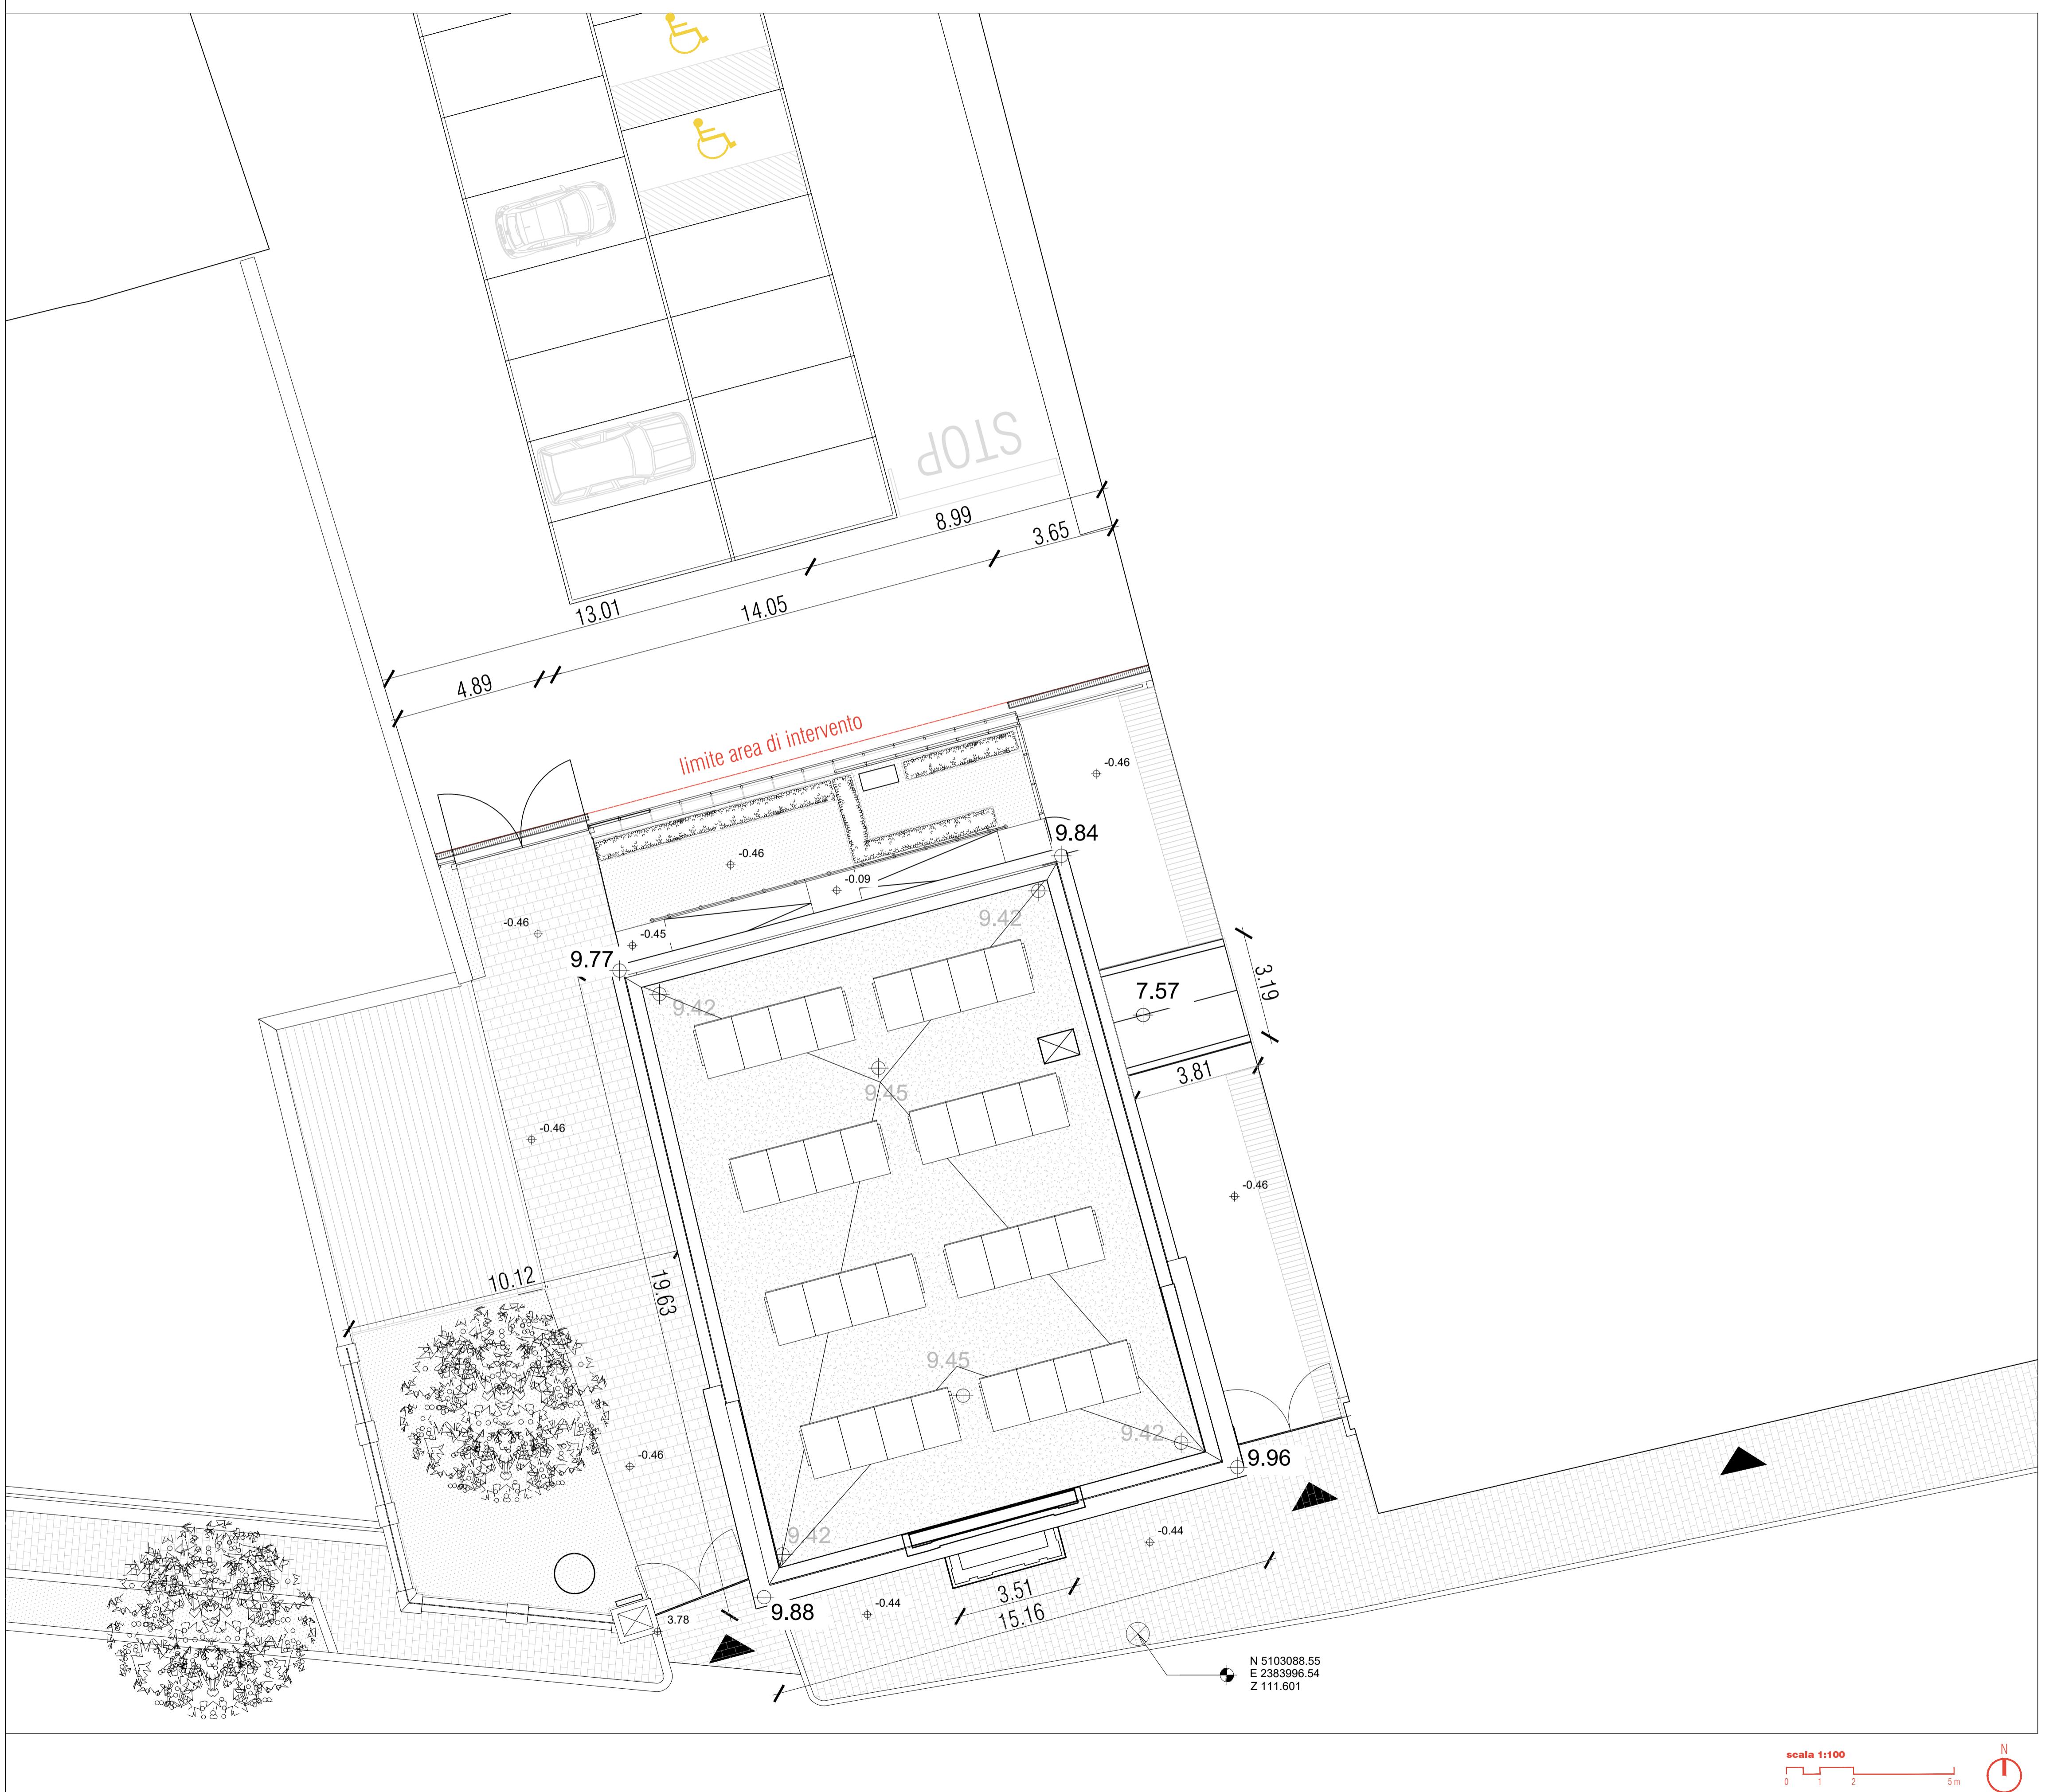


Sistemazione aree esterne

scala 1:100

**NAVIGATORE****NOTE**

Questo documento contiene riferimenti ai seguenti files:

Quote altimetriche:
Caposaldo di riferimento da rilievo 111.601 quota assoluta
corrispondente a -0,44 quota relativa (quota pavimento finito interna all'edificio al piano terra)

Questo documento è da consultare insieme a:

REV	DISEGNATO DA:	CONTROLLATO DA:	APPROVATO DA:
REV	DISEGNATO DA:	CONTROLLATO DA:	APPROVATO DA:
REV	DISEGNATO DA:	CONTROLLATO DA:	APPROVATO DA:
REV	DISEGNATO DA:	CONTROLLATO DA:	APPROVATO DA:
REV 01	DISEGNATO DA: A.Villano 01/03/2024	CONTROLLATO DA: F.Cremasco 01/03/2024	APPROVATO DA: A. Muffato 01/03/2024
REV 00	PRIMA EMISSIONE		
SCALA	SEDE PROGETTO	NUMERO PROGETTO	
1:100	VIA PRACCHIUSO 16 - UDINE (UD)	UDB0164-ADM-UD0046020	

APPROVAZIONE COMMITTENTE

A - APPROVATO	B - APPROVATO CON COMMENTI	C - NON UTILIZZABILE
STATO	TIPO DI EMISSIONE	PROGETTO ESECUTIVO

Coordinamento generale, opere architettoniche, strutturali e impianti

sinergo

corresso

21049

Sriego Srl - via Ca' Berle 112 - 30000

Mestre (VE) - Italy - Tel. +39 041 840481

Fax +39 041 840481

Responsabile Integrazione prestazioni specialistiche opere

architettoniche e progettazione opere architettoniche

arch. Alberto Muffato

Responsabile efficienza energetica, Progetto Impianti

elettrici e prevenzione incendi

ing. Filippo Bittante

Coordinamento per la sicurezza in fase di progettazione

ing. Stefano Muffato

Responsabile Progetti impianti meccanici

ing. Giovanni Moreschini

Responsabile Progetto strutturale

ing. Marco Brugnento

Relazione geologica

dott. Geol. Daniele Lucchiarì

Responsabile processo BIM e Coordinamento di progetto

arch. Francesca Cremasco

Gruppo di lavoro
Arianna Villoso
Nicola Favaro
Nicola Fava
Eliaz Saadatlyganeh
Shahin Amayeh
David Potente
Alessandro Prete
Carlo Laurenti
Leonardo Callegarin
Jacopo Brigenti
Giovanni Palù

Responsabile Relazione archeologica
dott. archeologo Claudio Negrelli
sede legale: via Marchetti n. 4, 40141 Bologna (BO)

Responsabile Criteri Ambientali Minimi
arch. LEED AP Elisa Sironi
sede legale: via Biamonte n. 21, 16100 Genova (GE)

PROGETTO
RESTAURO PALAZZINA PREFETTO EX CASERMA REGINATO
PROGETTO ESECUTIVO**TITOLO**

STATO DI PROGETTO
ARCHITETTONICO
PLANIMETRIA GENERALE DEGLI INTERVENTI

AGENZIA DEL DEMANIO
DIREZIONE REGIONALE FRIULI VENEZIA GIULIA
Via Gorghi n. 18, 33100 Udine (UD)

T.I.D.P.
Ing. Manuel Rosso

AGENZIA DEL DEMANIO

NUMERO DISEGNO
UDB0164-ADM-UD0046020-XX-DR-A-E00016REV
01

01/03/2024

Pianta piano terra - Comparativa

Scala 1 : 50

**NAVIGATORE****NOTE****LEGENDA**

- nuove costruzioni
- demolizioni

REV 01 SEZIONE EMISSIONE

A.Villano 01/03/2024 F.Cremasco 01/03/2024 A.Muffato 01/03/2024

REV 00 PRIMA EMISSIONE

DISEGNATO DA VERIFICATO DA APPROVATO DA

A.Villano 21/10/23 F.Cremasco 21/10/23 A.Muffato 21/10/23

SCALA SEDE PROGETTO COD. BENE COD. FABBRICATO
1:50 VIA PRACCHIUSO 16 - UDINE UDB0164 UD0046020

APPROVAZIONE COMMITTENTE

A - APPROVATO B - APPROVATO CON COMMENTI C - NON UTILIZZABILE

STATO TIPO DI EMISSIONE PROGETTO ESECUTIVO

Coordinamento generale, opere architettoniche, strutturali ed impiantistiche

Sinergo WWW.SINERGOSPA.COMSenergo SpA - via Ca' Benito 152 - 30030 Maser di Marellago - Venezia - Italy
tel: +39 041 3642511 - info@sinergospa.com commessa 21049Responsabile elaborazione prestazioni specialistiche e progetto opere architettoniche
arch. Alberto MuffatoResponsabile efficienza energetica, progetto impianti elettrici a prevenzione incendi
ing. Filippo BittanteCoordinamento per la sicurezza in fase di progettazione
ing. Stefano MuffatoResponsabile progetto impianti meccanici
ing. Giovanni MoreschiniResponsabile progetto strutturale
ing. Marco BrugheretoRelazione geologica
dott. Geol. Daniele LucchiaroResponsabile processo BIM e Coordinamento di progetto
arch. Francesca CremascoResponsabile relazione archeologica
dott. archeologo Claudio Negrelli
Via Manzoni n.40/41 Bologna (BO)Responsabile criteri ambientali minimi
arch. LEED AP Elisa Sirombo
Via Stampatori n.21 10100 Torino (TO)**PROGETTO**
RESTAURO PALAZZINA PREFETTO EX CASERMA REGNATO
PROGETTO ESECUTIVO**TITOLO**
Stato di progetto
ARCHITETTONICO
Pianta piano terra - comparativa**AGENZIA DEL DEMANIO**
DIREZIONE REGIONALE FRIULI VENEZIA GIULIA
U.O. Servizi Tecnici**r.u.p.**
ing. Manuel Rosso**AGENZIA DEL DEMANIO**
NUMERO DISEGNO
UDB0164-ADM-UD0046020-GF-DR-A-E00024REV
01
01/03/2024

Pianta piano primo - comparativa

Scala 1 : 50



NAVIGATORE

NOTE

LEGENDA

	nuove costruzioni
	demolizioni

REV 01 SEZIONE EMISSIONE

A.Villano 01/03/2024 F.Cremasco 01/03/2024 A.Muffato 01/03/2024

REV 00 PRIMA EMISSIONE

DISEGNATO DA VERIFICATO DA APPROVATO DA

A.Villano 21/10/23 F.Cremasco 21/10/23 A.Muffato 21/10/23

SCALA SEDE PROGETTO COD. BENE COD. FABBRICATO
1:50 VIA PRACCHIUSO 16 - UDINE UDB0164 UD0046020

APPROVAZIONE COMMITTENTE

A - APPROVATO B - APPROVATO CON COMMENTI C - NON UTILIZZABILE

STATO TIPO DI EMISSIONE PROGETTO ESECUTIVO

Coordinamento generale, opere architettoniche, strutturali ed impiantistiche

Sinergo WWW.SINERGOSPA.COM

Sinergo S.p.a. - via Ca' Benito 152 - 30030 Maser di Marellago - Venezia - Italy

tel: +39 041 3642511 - info@sinergospa.com commessa 21049

Responsabile elaborazione prestazioni specialistiche e progetto opere architettoniche arch. Alberto Muffato

Responsabile efficientamento energetico, progetto impianti elettrici a prevenzione incendi ing. Filippo Bittante

Coordinamento per la sicurezza in fase di progettazione ing. Stefano Muffato

Responsabile progetto impianti meccanici ing. Giovanni Moreschini

Responsabile progetto strutturale ing. Marco Brughereto

Relazione geologica dott. Geol. Daniele Lucchiaro

Responsabile processo BIM e coordinamento di progetto arch. Francesca Cremasco

Responsabile relazione archeologica dott. archeologo Claudio Negrelli

Via Manzoni n.40/41 Bologna (BO)

Responsabile criteri ambientali minimi arch. LEED AP Elisa Sirombo

Via Stampatori n.21 10100 Torino (TO)

PROGETTO RESTAURO PALAZZINA PREFETTO EX CASERMA REGNATO

PROGETTO ESECUTIVO

TITOLO Stato di progetto

ARCHITETTONICO

Pianta piano primo - comparativa

AGENZIA DEL DEMANIO
DIREZIONE REGIONALE FRIULI VENEZIA GIULIA
U.O. Servizi TecniciR.U.P.
ing. Manuel Rosso

AGENZIA DEL DEMANIO

NUMERO DISEGNO

UDB0164-ADM-UD0046020-01-DR-A-E00025

REV
01
01/03/2024