



Legenda LOCALI NON ACCESSIBILI

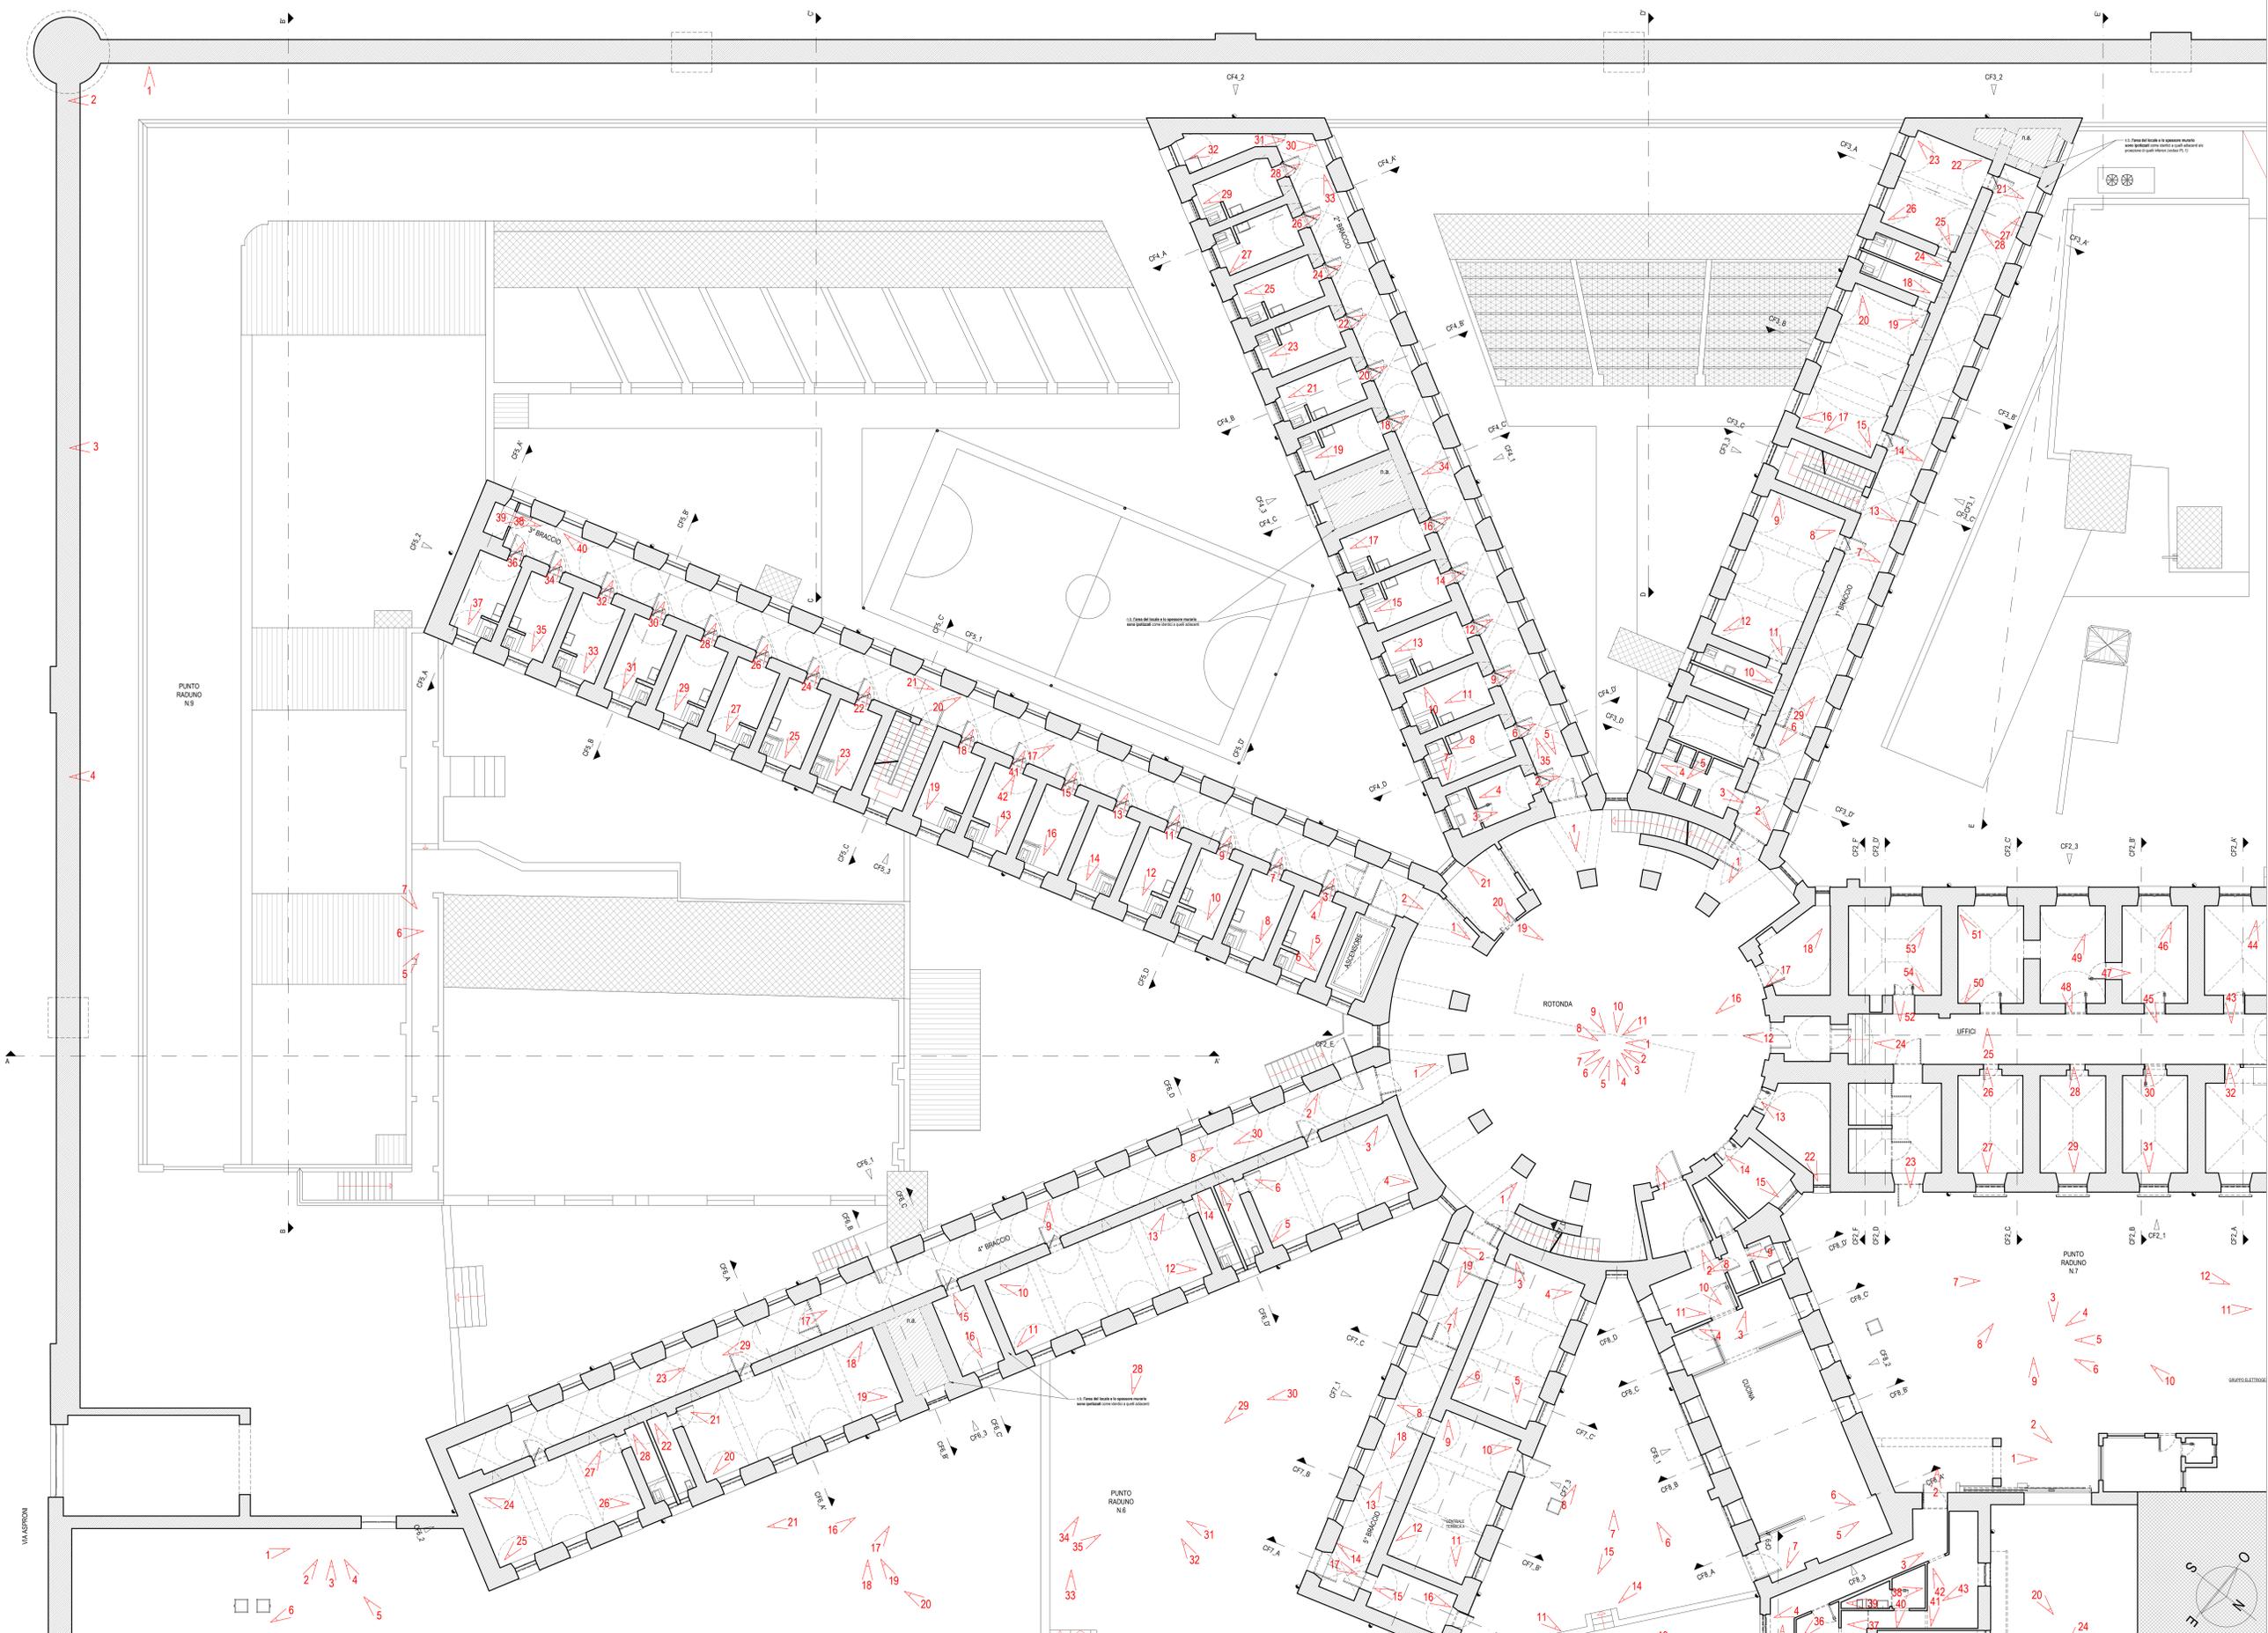

Comitente:

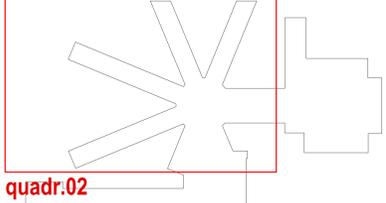

AGENZIA DEL DEMANIO
 Direzione Regionale Sardegna
 Via Garibaldi, 10 - 09100 Cagliari
 Tel. 070/521111 - Fax 070/521112
 E-mail: info@agenzia-demaniale.it

Responsabile del Procedimento:
 Ing. Francesco SODDI

Ex Carceri San Sebastiano
 Via Garibaldi, 10 - 09100 Cagliari



Proprietà:
SIDOTI
 SIDOTI ENGINEERING S.R.L. UNIVERSALE
 ARCHITETTURA - INGEGNERIA

Responsabile della Progettazione:
 Arch. Vincenzo SIDOTI

Disegnato da:
 Arch. Anna ALLEN (Coordinatore)
 Ing. Enzo FRACCONI
 Dott. Arch. Sonia VERGUCI
 Dott. Arch. Andrea SALAI
 Dott. Arch. Marino MOLITERNO
 Dott. Arch. Marco FASOLA

Disegnato da:
 Dott. Arch. Andrea FORCIS (Coordinatore)
 Dott. Arch. Luca SANNA
 Dott. Arch. Angelo FABBA

REVISIONE	DATA	DESCRIZIONE	Redatto	Verificato	Approvato
01	11/01/2018	Prima Revisione	F. Fracconi	F. Fracconi	V. Sodi
02	06/03/2017	Seconda Revisione	F. Fracconi	F. Fracconi	V. Sodi
03	16/05/2017	Terza Revisione	F. Fracconi	F. Fracconi	V. Sodi

Scale: 1:100

Cottimo fiduciario ai sensi dell'art. 125, D.Lgs. 163/2006 e del Regolamento per l'effettuazione di spese in economia dell'Agenzia per l'affidamento del servizio di rilievo sul bene immobile sito in Sassari e denominato "Ex Carceri di San Sebastiano" CIG: 6612084055

Rilievo Fotografico: pianta piano terra - con ottici quadrante 02

Titolari e Firmati:

Responsabile del Procedimento:
 Arch. Vincenzo SIDOTI

Arch. Anna ALLEN

REVISIONE	DATA	DESCRIZIONE	Redatto	Verificato	Approvato
01	11/01/2018	Prima Revisione	F. Fracconi	F. Fracconi	V. Sodi
02	06/03/2017	Seconda Revisione	F. Fracconi	F. Fracconi	V. Sodi
03	16/05/2017	Terza Revisione	F. Fracconi	F. Fracconi	V. Sodi

Scale: 1:100