




PIANTA SECONDO PIANO

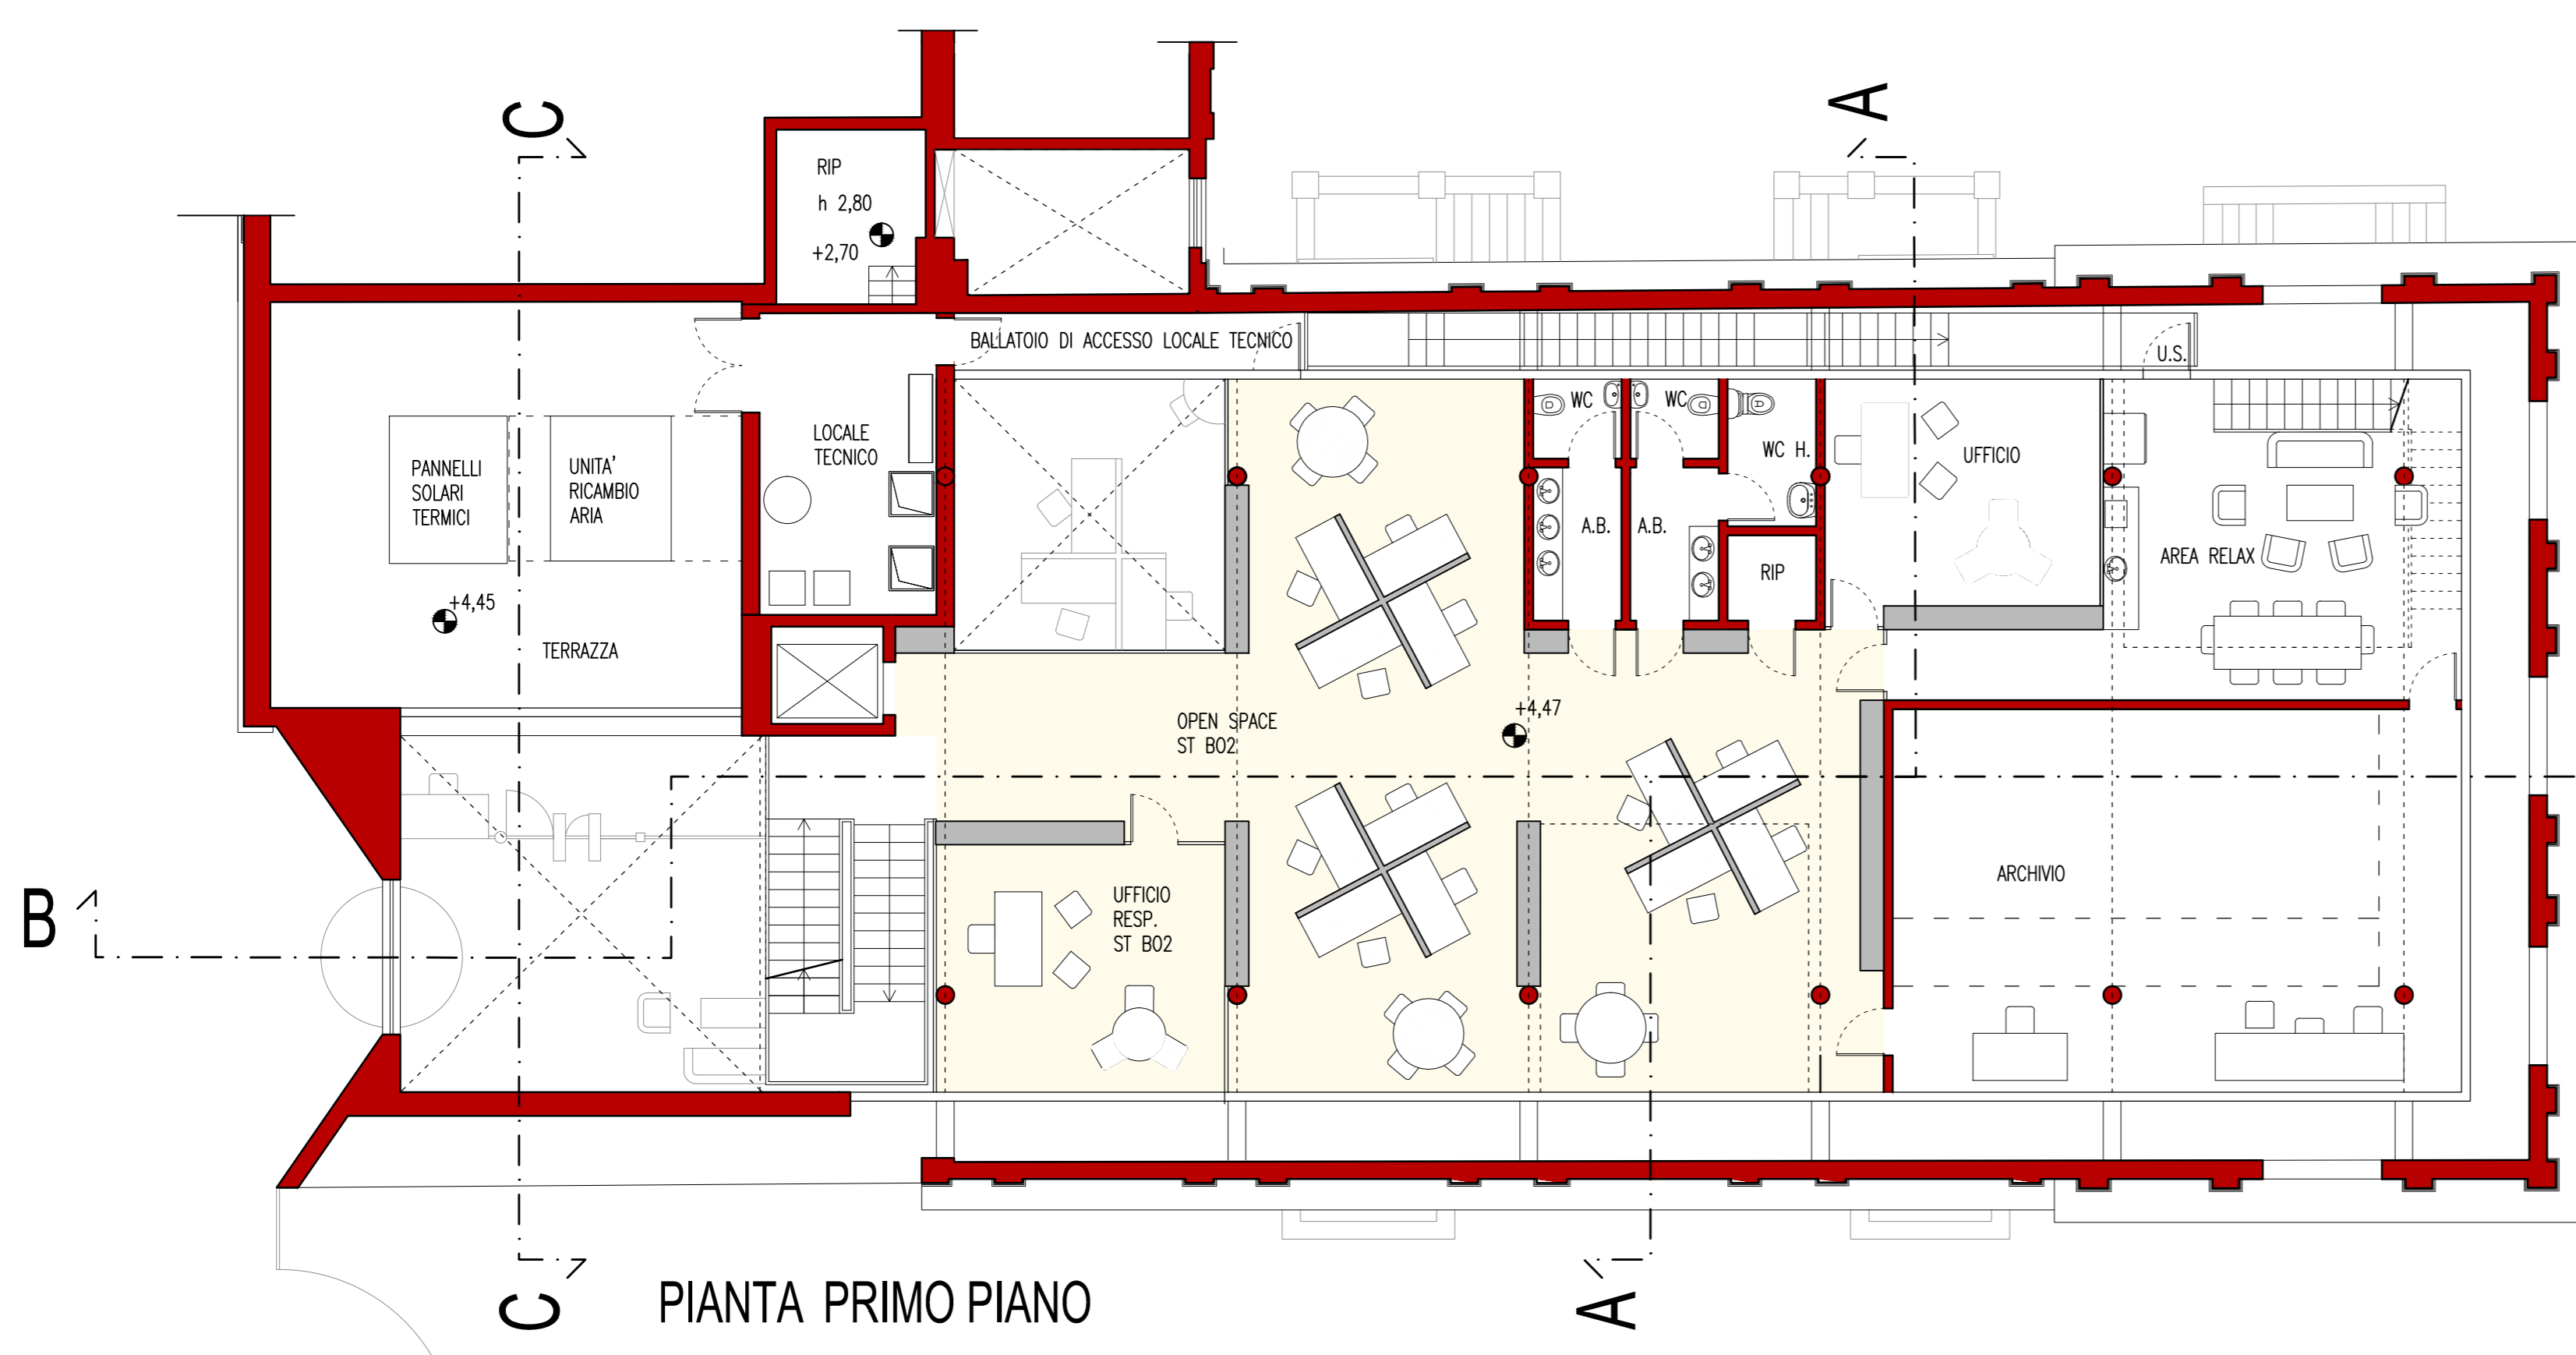

PIANTA PRIMO PIANO

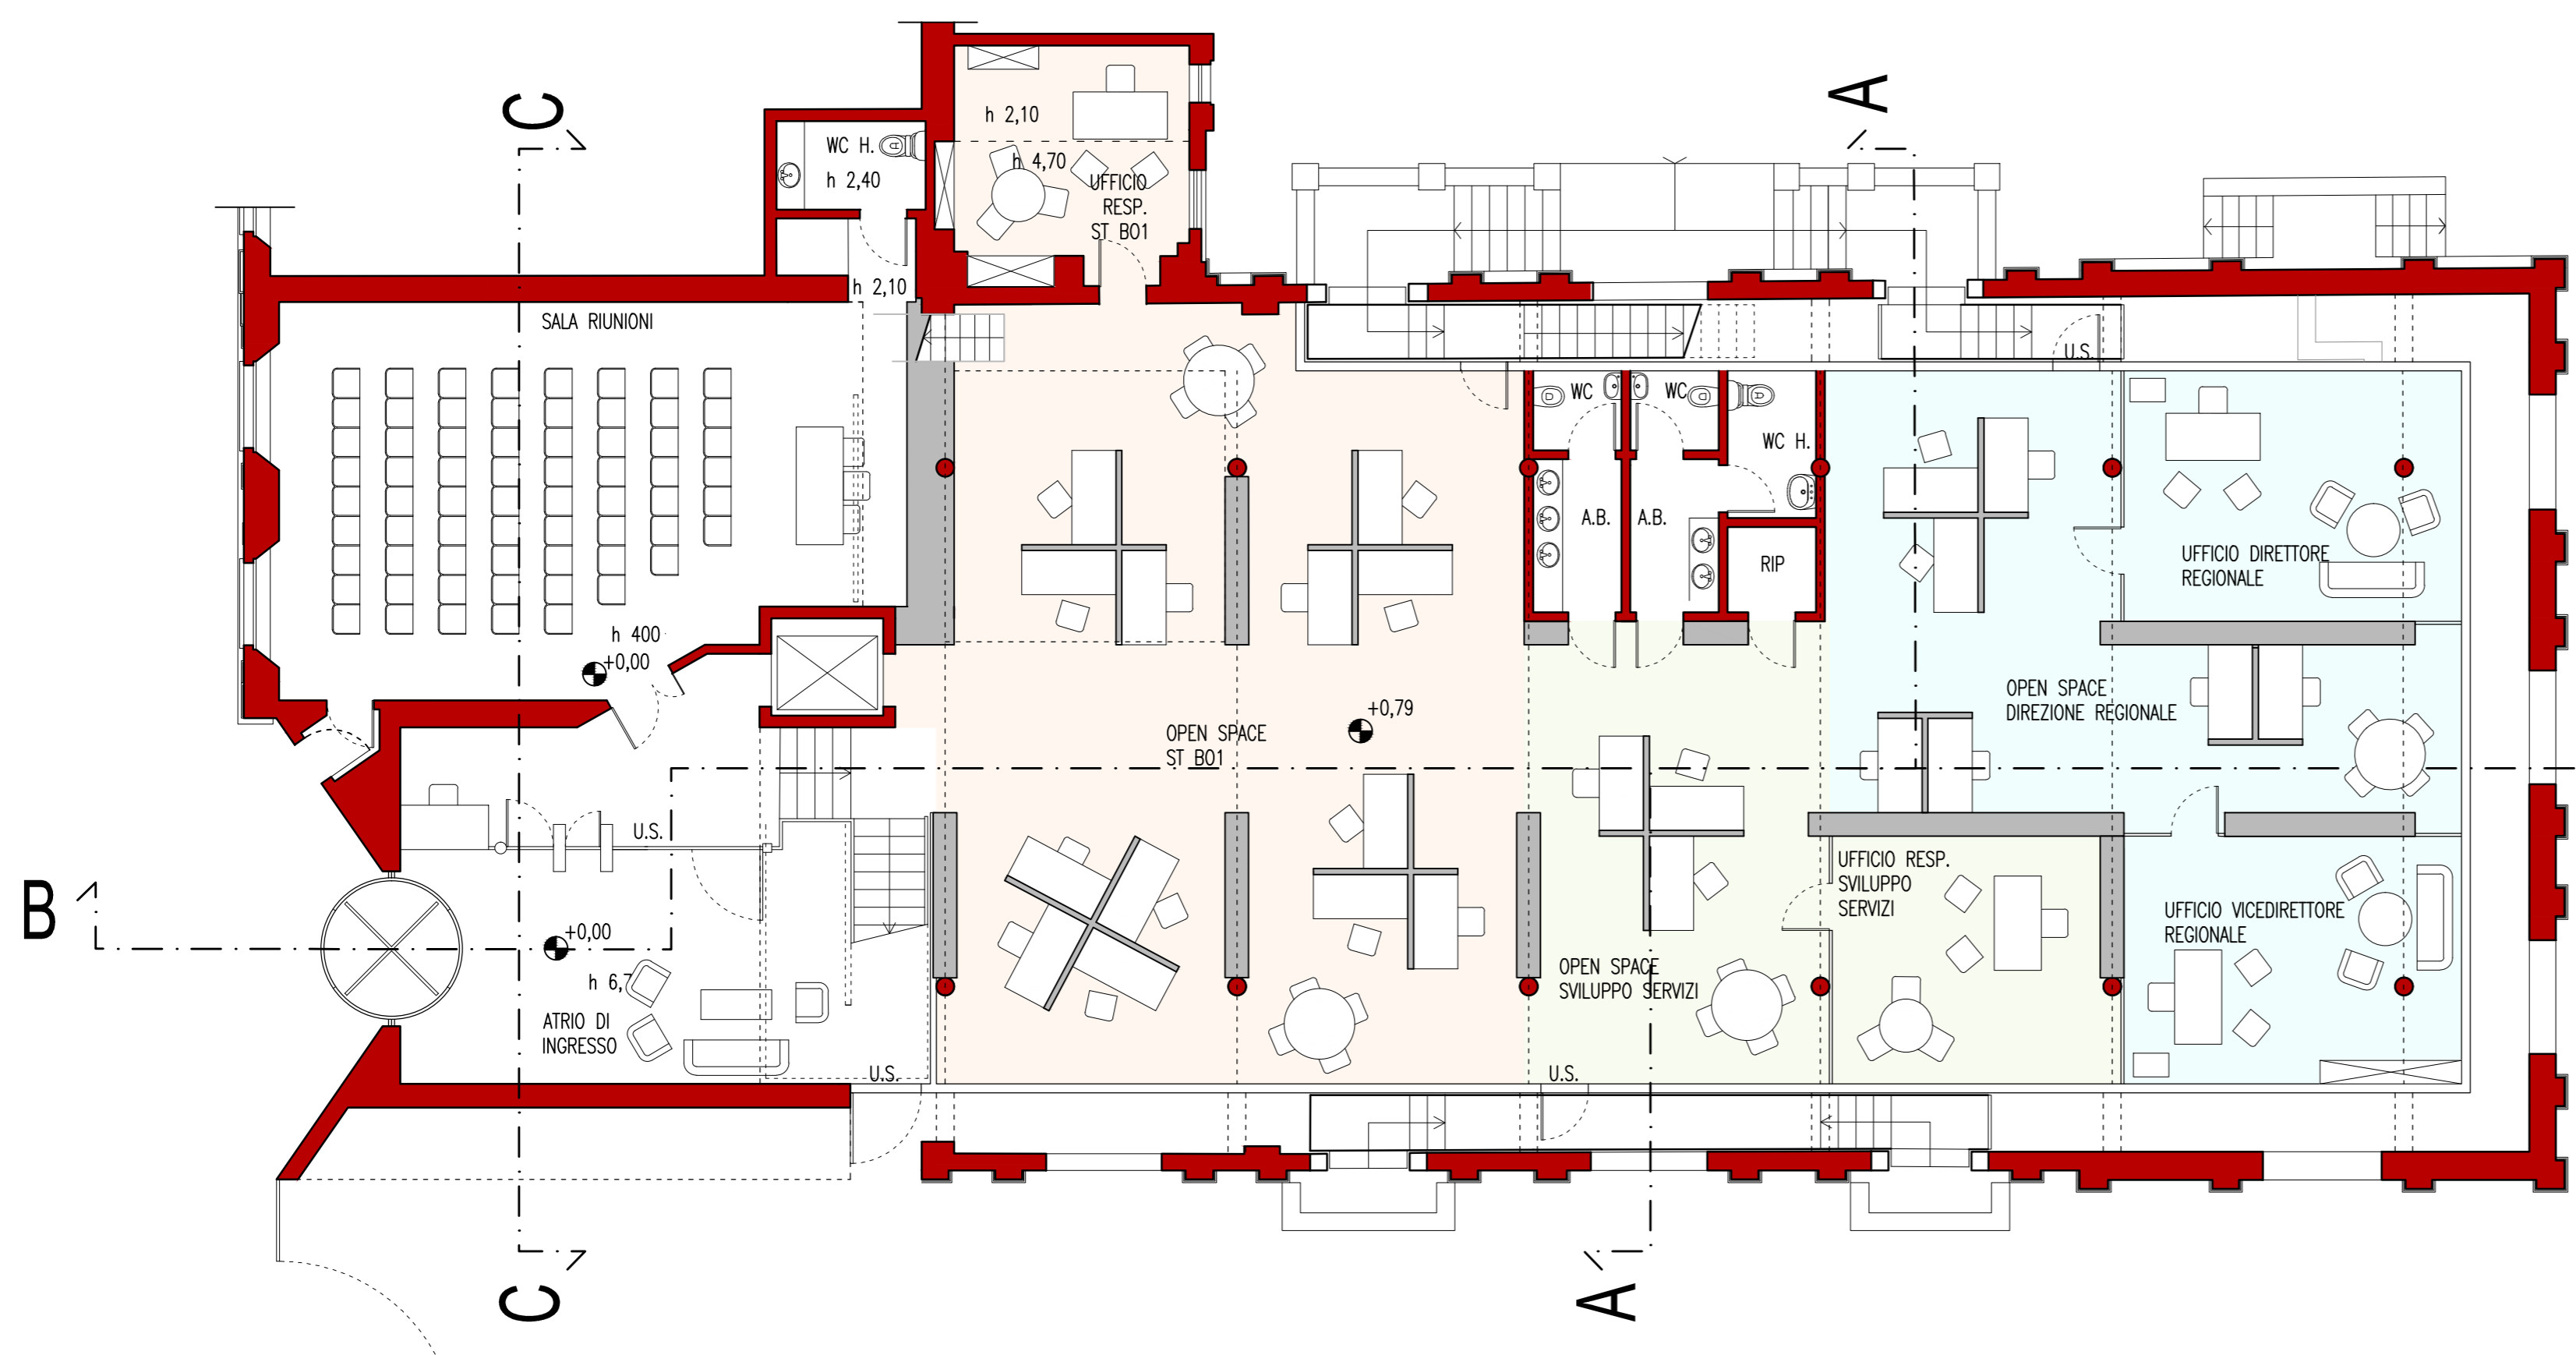


PIANTA TIPOLOGICA PIANO TERRA SOLUZIONE A

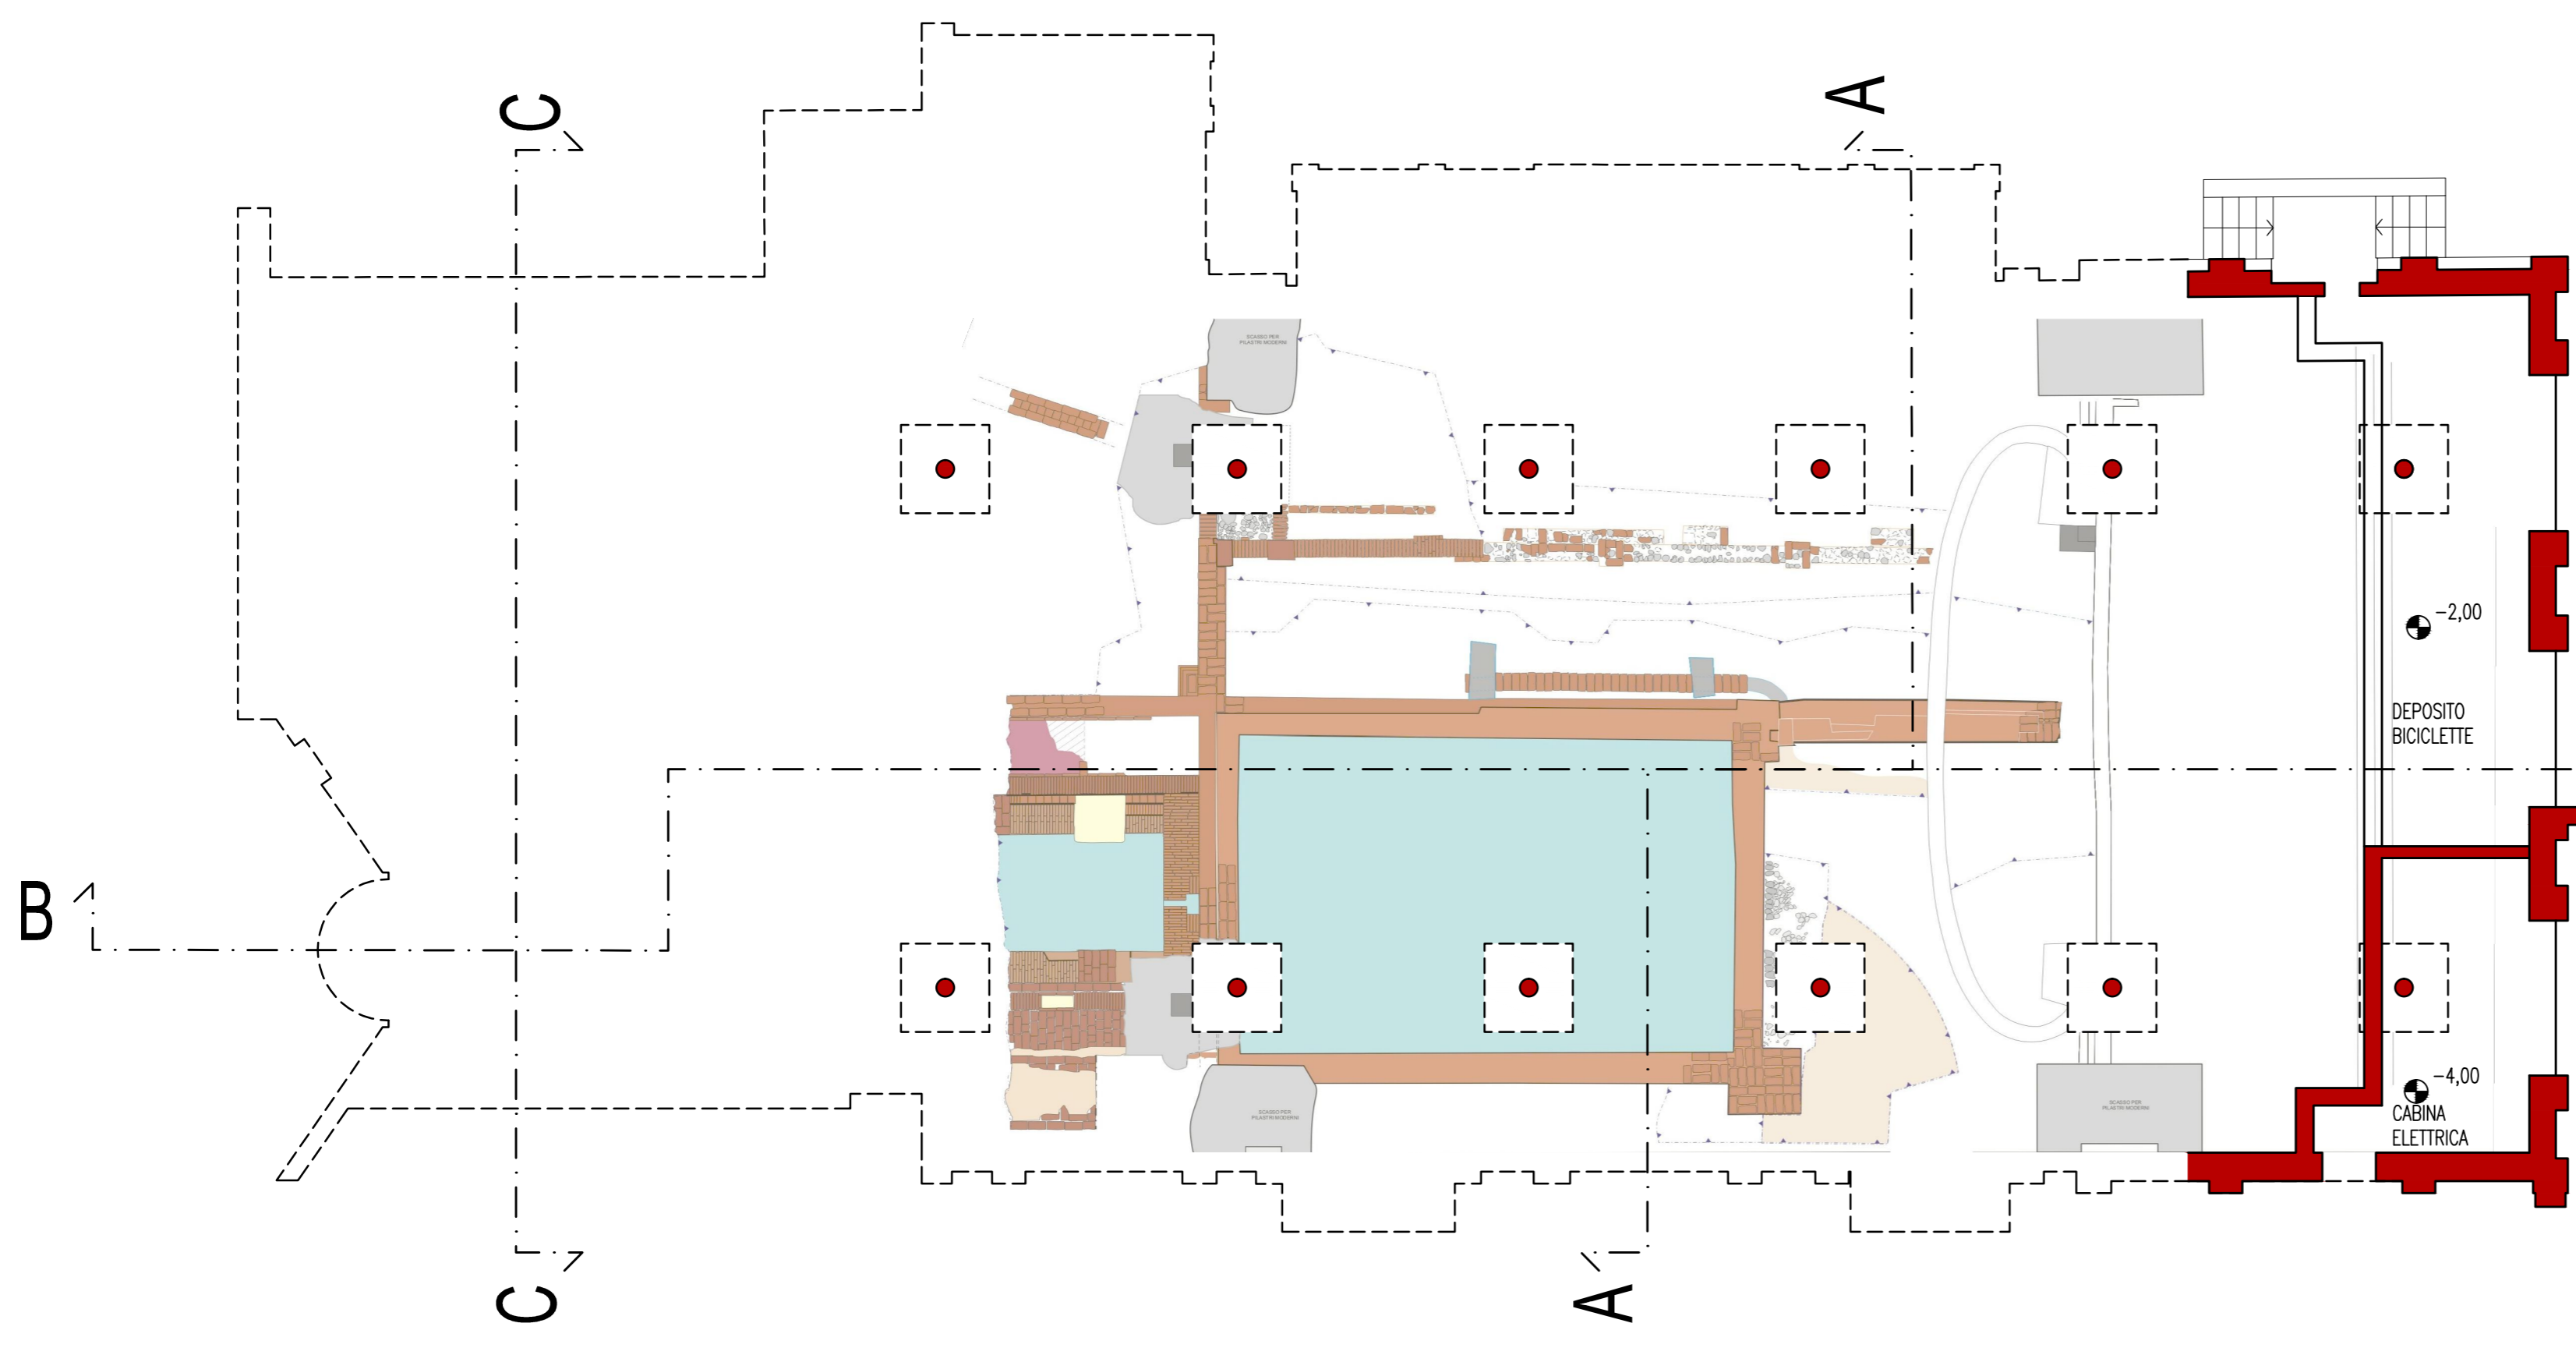


PIANTA PIANO INTERRATO

NOME AREA	N. ADDETTI	mq NETTI	mq / ADDETTO	PIANO	ALTEZZA (m)	VOLUME (mc)
DIRETTORE REGIONALE	1	23		piano rialzato	3,08	71
UFFICIO DEL DIRETTORE GENERALE						
OPEN SPACE	7	65	9,3	piano rialzato	3,08	200
VICEDIRETTORE	1	23		piano rialzato	3,08	71
SVILUPPO SERVIZI						
OPEN SPACE	3	39	13,0	piano rialzato	3,08	120
UFFICIO RESPONSABILE	1	20		piano rialzato	3,08	62
SERVIZI TECNICI						
OPEN SPACE	8	85	10,6	secondo piano	3,08	262
UFFICIO RESPONSABILE	1	20		secondo piano	3,08	62
SERVIZI TERRITORIALI B01						
OPEN SPACE: altezza singola	13	104	9,6	piano rialzato	3,08	320
OPEN SPACE: tripla altezza	21	21		piano rialzato	11,25	236
UFFICIO RESPONSABILE	1	16		piano rialzato	3,08	50
SERVIZI TERRITORIALI B02						
OPEN SPACE: altezza singola	12	106	10,5	primo piano	3,08	326
OPEN SPACE: doppia altezza	20	20		primo piano	7,55	151
UFFICIO RESPONSABILE	1	20		primo piano	3,08	62
UFFICIO A DISPOSIZIONE	20	20		primo piano	3,08	62
SERVIZI TERRITORIALI B03						
OPEN SPACE	10	95	9,5	secondo piano	3,08	293
UFFICIO RESPONSABILE	1	21		secondo piano	3,08	65
ARCHIVIO	63	63		primo piano	3,08	194
AREA RELAX: altezza singola	18	18		primo piano	3,08	55
doppia altezza	20	20		primo piano	7,55	151
SALA RIUNIONI	70	70		piano terra	4,00	280
ATRIO DI INGRESSO	50	50		piano terra	6,75	338
SERVIZI (superfici utili)						
SERVIZIO IGIENICO SALA RIUNIONI	4	4		piano terra	2,40	10
RIPOSTIGLIO PIANO AMMEZZATO	7	7		piano ammezzato	2,80	20
BLOCCHI SERVIZI IGIENICI DI PIANO	54	54		piani rialz. 1 e 2	3,08	166
TOTALE SUPERFICI UTILI	984					3.625
SERVIZI (superfici accessorie)						
PARCHEGGIO BICI	24			piano seminterrato	2,85	68
CABINA ELETTRICA	13			piano seminterrato	2,85	37
LOCALE TECNICO IMPIANTI	15			piano primo	2,80	42
SCALE	16			piani rialz. 1 e 2	12,05	193
INTERCAPEDINE PERIMETRALE	56			piano terreno	12,00	672
TOTALE SUPERFICI ACCESSORIE	124					1.012
TOTALE COMPLESSIVO	1108					4.637

METRATURE NETTE E VOLUME NETTO AREE EDIFICIO

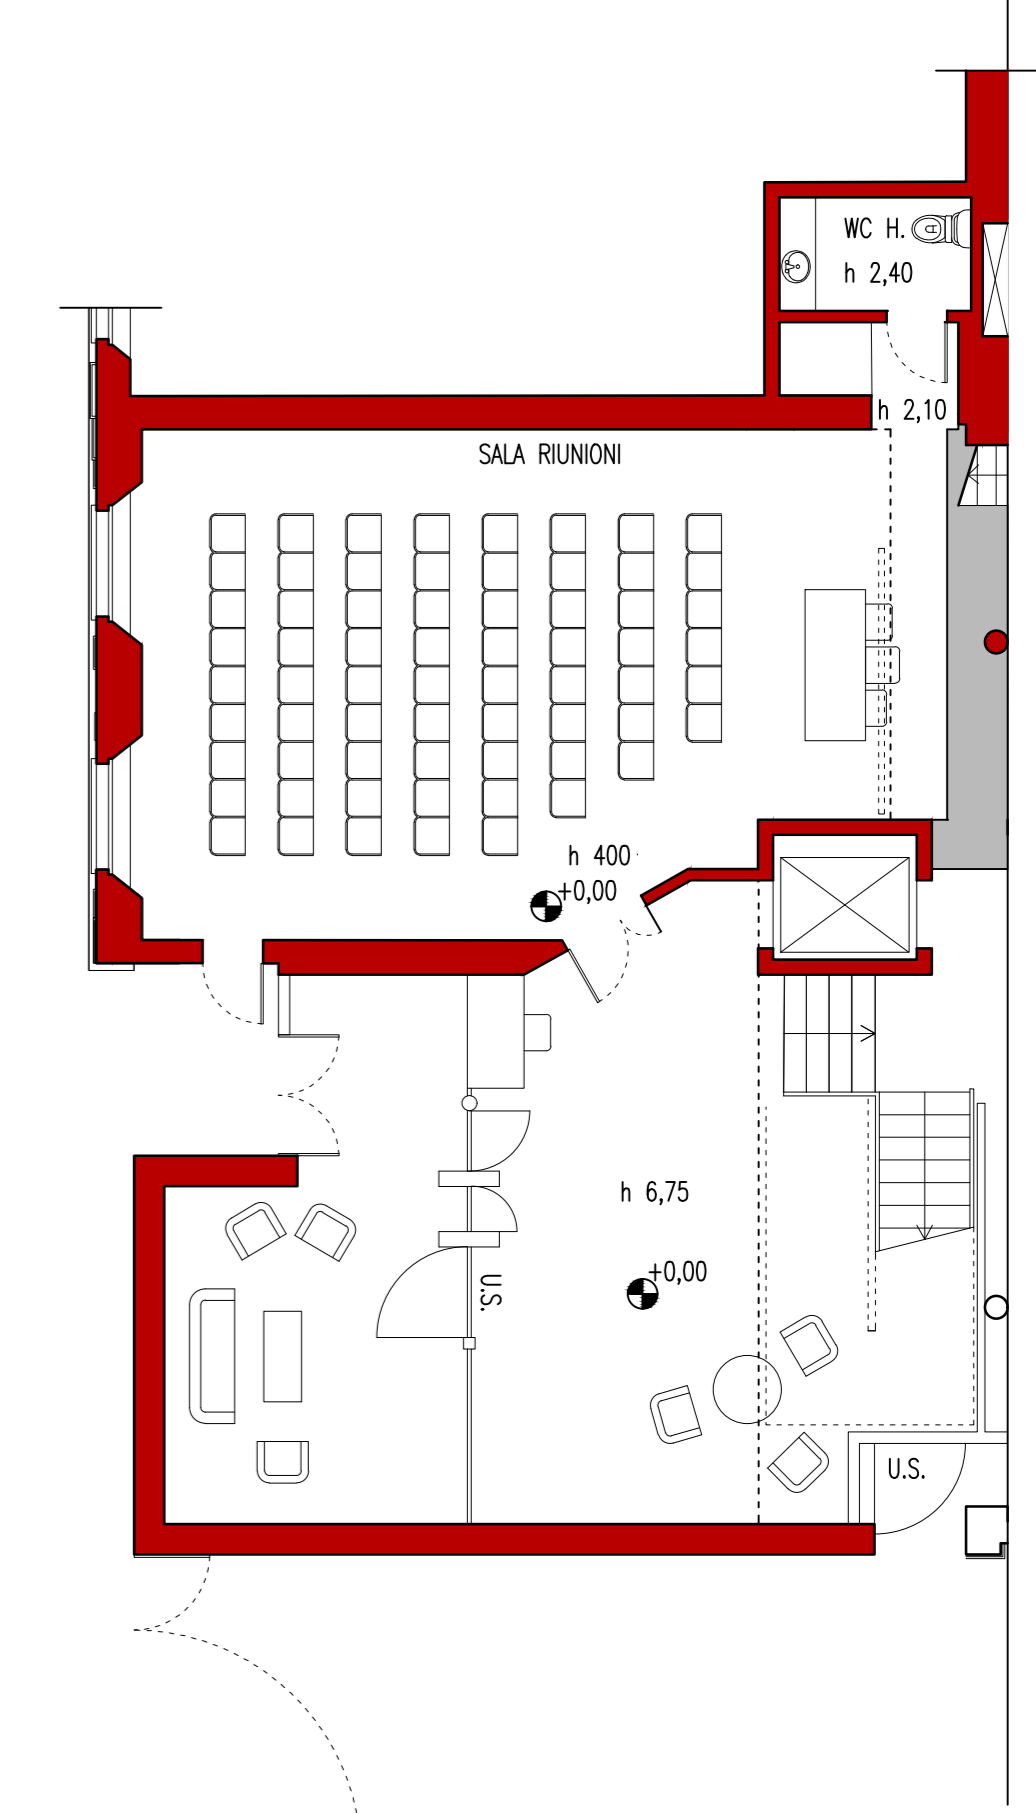

PIANTA PIANO TERRA SOLUZIONE B

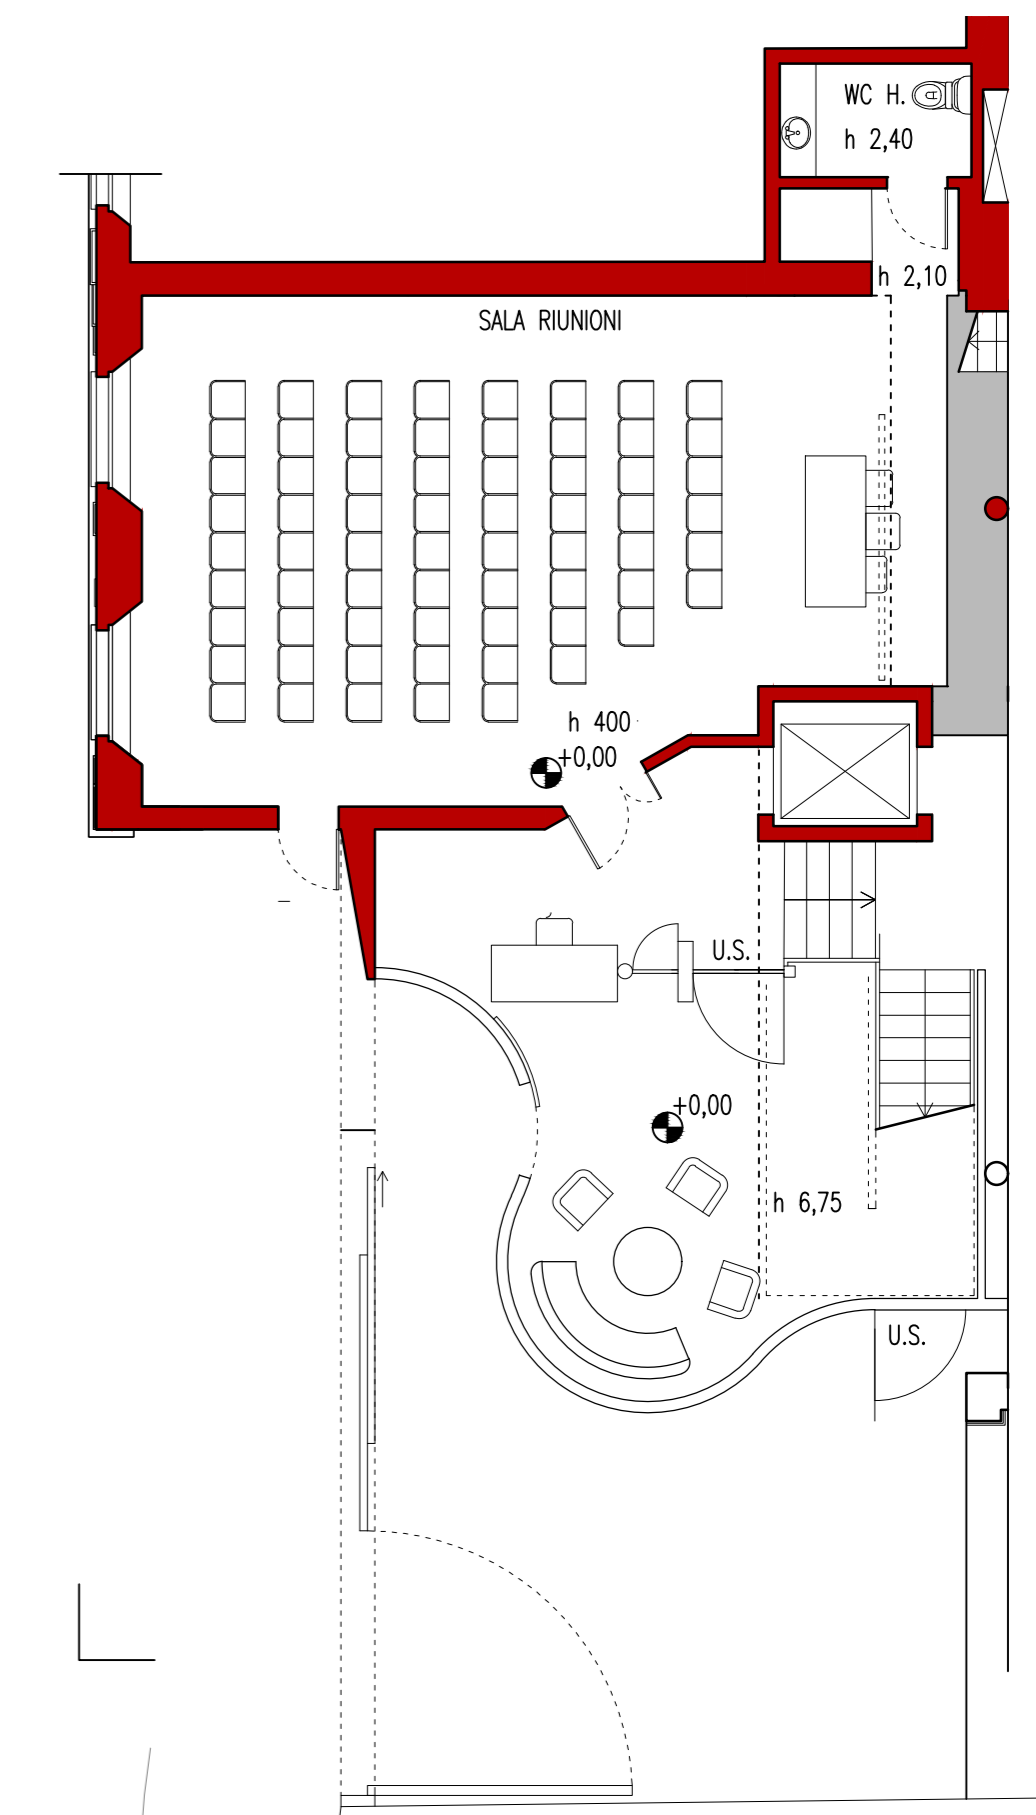

PIANTA PIANO TERRA SOLUZIONE C

**PAN ASSOCIATI** progettisti collaboratori ARCH. GAETANO SELLERI ARCH. DAVIDE BOSSI

PAN ASSOCIATI S.R.L. - COIPA Milano 1642624 - cap. soc. 10.000 € I.v. - reg. imp. f.f. Milano C.I.P.A. 13352030152 Milano  
 (n.96 certificato nr.001/2008) - via don C. Poma 9 20128 - tel. 02/7701649 02/2178962 - fax 02/2579836  
 P.E. studio@panassociati.it - www.panassociati.it - pec.studio.panassociati@pec.it

AGENZIA DEL DEMANIO, DIREZIONE REGIONALE EMILIA ROMAGNA  
 Piazza Malpighi, 19, 40123 Bologna

RECUPERO "EX CINEMA EMBASSY" SITO IN BOLOGNA DA DESTINARSI A NUOVA SEDE DELLA DIREZIONE REGIONALE, via Azzo Gardino 61

PROGETTO DI FATTIBILITA' TECNICO ECONOMICA  
 PIANTE (STATO DI PROGETTO)

NOME FILE: esd1-As-P10-P108-dimetro e piante-175  
 SCALE: 1:100  
 TAV. P\_08

REDATTO	05/08	VERIFICATO	05	APPROVATO	05
AGG.	DATA:	DESCRIZIONE:	AGG.	DATA:	DESCRIZIONE:
AGG.00	17-05-17	EMISSIONE			
AGG.01	01-08-17	REV.			