



AGENZIA DEL DEMANIO

Direzione Servizi al Patrimonio

PROCEDURA APERTA, AI SENSI DELL'ART. 60 DEL D.LGS. 50/2016 E SS.MM.II., PER L'AFFIDAMENTO DEL SERVIZIO DI VERIFICA DELLA VULNERABILITÀ SISMICA, DIAGNOSI ENERGETICA, RILIEVO GEOMETRICO, ARCHITETTONICO, TECNOLOGICO ED IMPIANTISTICO DA RESTITUIRE IN MODALITÀ BIM, E PROGETTAZIONE DI FATTIBILITÀ TECNICO-ECONOMICA DA RESTITUIRE IN MODALITÀ BIM PER TALUNI BENI DI PROPRIETÀ DELLO STATO.

SERVIZIO D'INGEGNERIA E ARCHITETTURA AI SENSI DELL'ART. 3 LETT. VVVV) DEL D. LGS. N. 50/2016.

ALL. A_FASCICOLI DEI BENI

CUP: G54J19000010001
CIG Lotto 1: 7883296DA5



A G E N Z I A D E L D E M A N I O

Direzione Servizi al Patrimonio

FASCICOLO IMMOBILIARE

**CASERMA FADINI
Via Fausto Dionisi 2 - Firenze**

FIB0056

Direzione Regionale
Toscana e Umbria
Sede di Firenze



AGENZIA DEL DEMANIO

Direzione Servizi al Patrimonio

DATI GENERALI		
INTERESSE STRATEGICO DI COMPETENZA STATALE	SI	
APPARTENENZA AL PATRIMONIO CULTURALE TUTELATO	SI	
DENOMINAZIONE	CODICE BENE	CODICE FABBRICATO
CASERMA FADINI	FIB0056	FI0081001

REGIONE	PROVINCIA	COMUNE	INDIRIZZO	GEOLOCALIZZAZIONE
TOSCANA	FIRENZE	FIRENZE	Via Fausto Dionisi, 2	SI

INDIVIDUAZIONE DEL BENE SU AEROFOTOGRAMMETRIA





AGENZIA DEL DEMANIO

Direzione Servizi al Patrimonio

INDIVIDUAZIONE DEL BENE SU PLANIMETRIA CATASTALE

DATI CATASTALI Comune di Firenze			
Cat. Fabbr.	FOGLIO 157	PARTICELLA 40	SUBALTERNI -
Cat. Terreni	FOGLIO 157	PARTICELLA 40	SUBALTERNI -


FI0081001 FABBRICATO CASERMA e ALLOGGI DI SERVIZIO					
SUP. LORDA mq	VOLUME mc	IMMOBILE CIELO/TERRA SI/NO	TECNOLOGIA COSTRUTTIVA	TIPOLOGIA DI INTERVENTO NECESSARIO	ATTUALMENTE E UTILIZZATO
9.450 mq circa	28.350 mc circa	SI	MISTA	MANUTENZIONE	SI

PLANIMETRIE DELLO STATO DI FATTO (fuori scala)




AGENZIA DEL DEMANIO

Direzione Servizi al Patrimonio

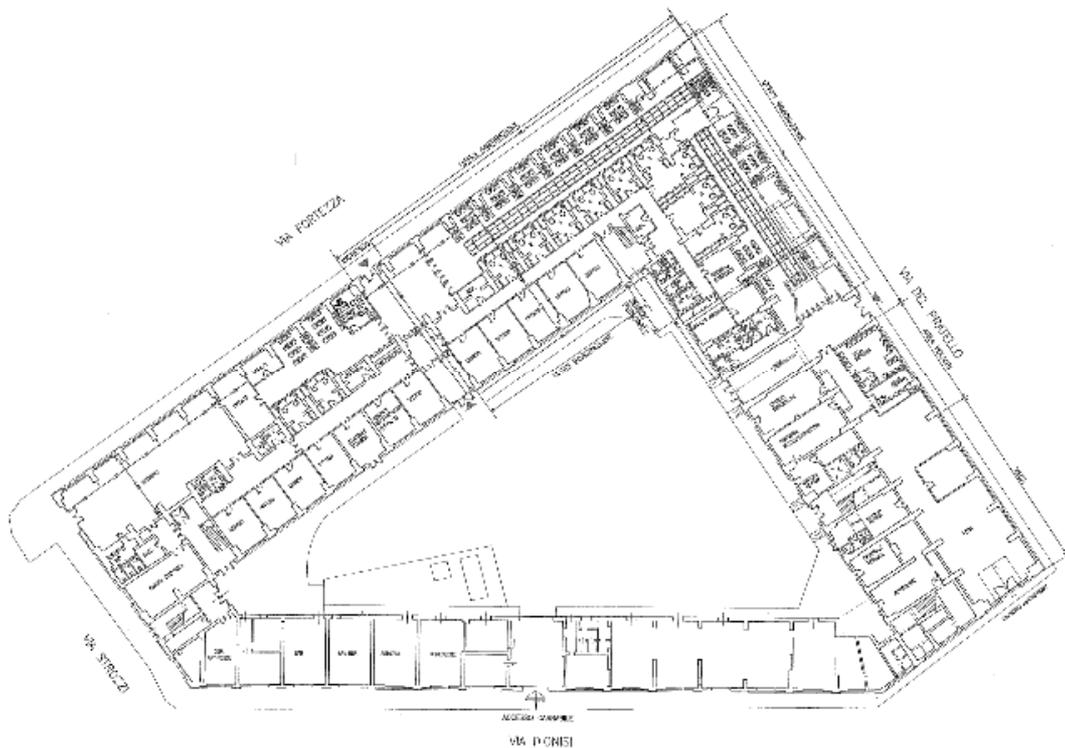

Piano terreno

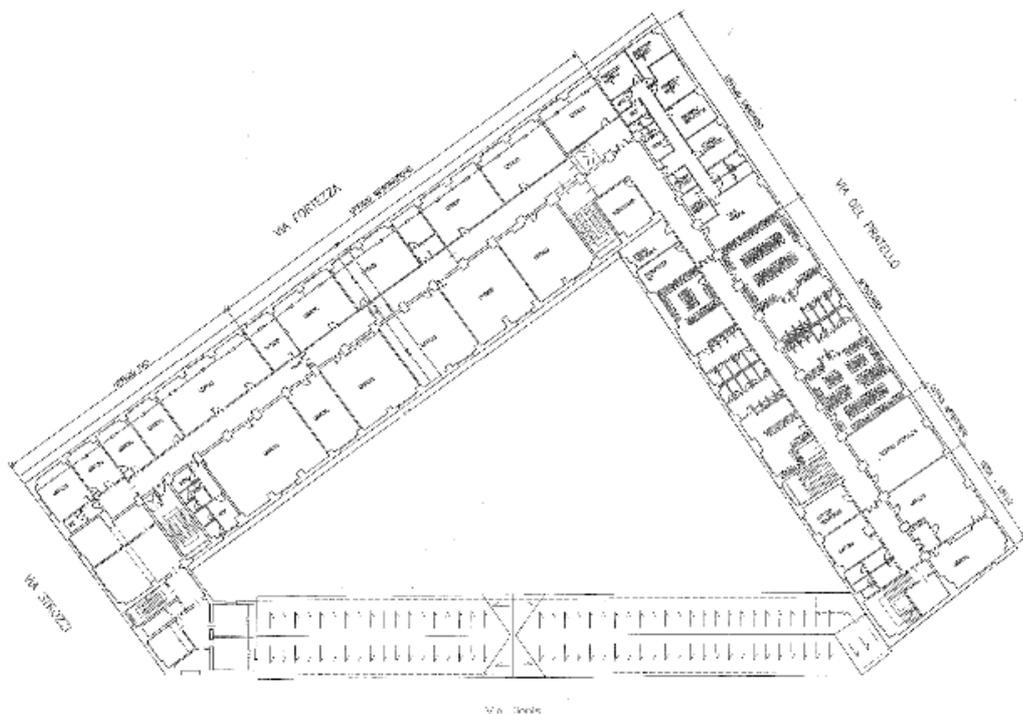


Piano primo




AGENZIA DEL DEMANIO

Direzione Servizi al Patrimonio

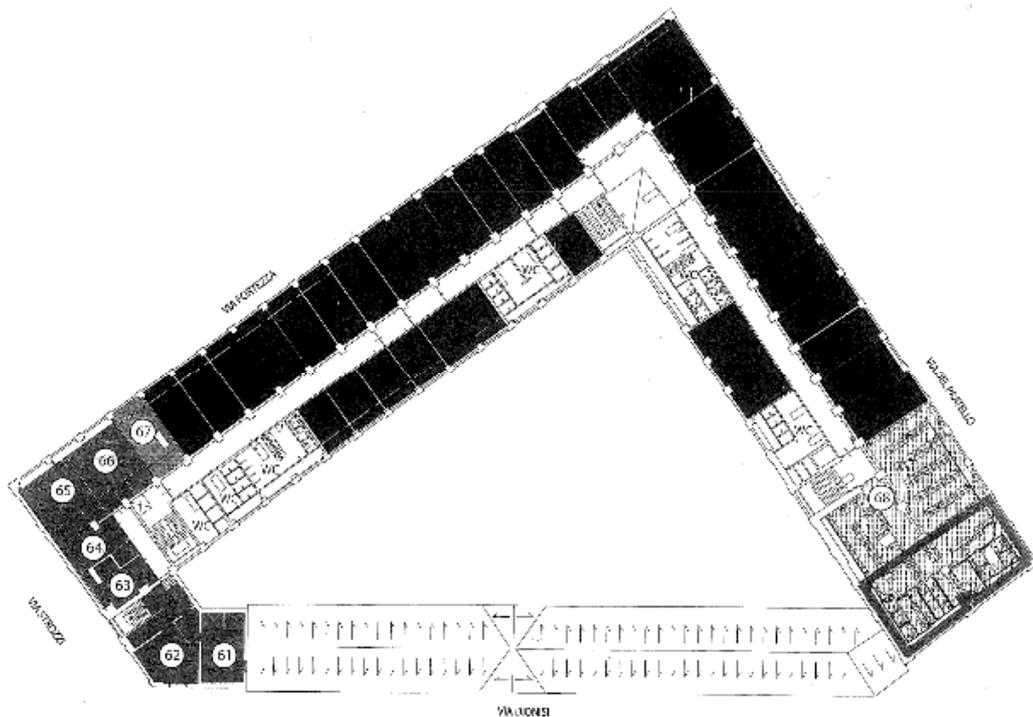

Piano secondo (in nero: stanze sottotetto)

ESTRATTO DI MAPPA CATASTALE

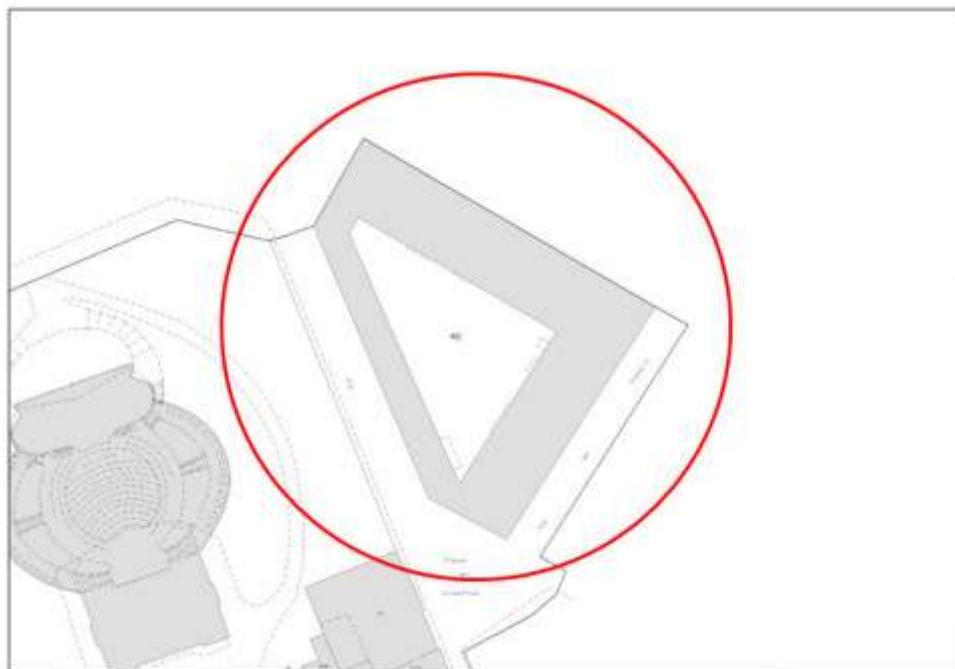



AGENZIA DEL DEMANIO

Direzione Servizi al Patrimonio

VISURA CATASTALE

		Data: 04/07/2013 - Ora: 15.28.30		Fine							
Ufficio Provinciale di Firenze - Territorio Servizi Catastali		Visura per immobile Situazione degli atti informatizzati al 04/07/2013									
Dati della richiesta		Comune di FIRENZE (Codice: D612) Provincia di FIRENZE									
Catasto Fabbricati		Foglio: 157 Particella: 40									
Unità immobiliare											
N.	DATI IDENTIFICATIVI				DATI DI CLASSAMENTO					Rendita	DATI DERIVANTI DA
	Sezione Urbana	Foglio	Particella	Sub	Zona Cens.	Misto Zona	Categoria	Classe	Consistenza		
1		157	40		1		B/1	2	20748 m ²	Euro 38.575,51 L. 74.692.509	Impianto meccanografico del 30/06/1987
Indirizzo		VIA FAENZA n. 70 piano: T-1.				Partita		9049		Mod.59	
Intestato		N.				DATI ANAGRAFICI		CODICE FISCALE		DIRITTI E ONERI REALI	
1		DEMANIO DELLO STATO(RAMO DIFESA)								(1) Proprieta' per 1000/1000	
DATI DERIVANTI DA		Impianto meccanografico del 30/06/1987									
Unità immobiliari n. 1											
Visura telematica esente per fini istituzionali											

DOCUMENTAZIONE FOTOGRAFICA



AGENZIA DEL DEMANIO

Direzione Servizi al Patrimonio



Veduta dall'alto



Veduta cortile interno



AGENZIA DEL DEMANIO

Direzione Servizi al Patrimonio



Veduta cortile interno



Veduta Via Faenza angolo V.le Strozzi



AGENZIA DEL DEMANIO

Direzione Servizi al Patrimonio



Veduta Via Guelfa angolo Via Del Pratello



Veduta Via del Pratello angolo Via della Fortezza



A G E N Z I A D E L D E M A N I O

Direzione Servizi al Patrimonio

FASCICOLO IMMOBILIARE

**CASERMA DUCA D'AOSTA
Largo Enrico Fermi n. 11 - Firenze**

FIB0061

Direzione Regionale
Toscana e Umbria
Sede di Firenze



AGENZIA DEL DEMANIO

Direzione Servizi al Patrimonio

DATI GENERALI		
INTERESSE STRATEGICO DI COMPETENZA STATALE		SI
APPARTENENZA AL PATRIMONIO CULTURALE TUTELATO		SI
DENOMINAZIONE	CODICE BENE	CODICE FABBRICATO
CASERMA DUCA D'AOSTA	FIB0061	FI0009001 FI0009002

REGIONE	PROVINCIA	COMUNE	INDIRIZZO	GEOLOCALIZZAZIONE
TOSCANA	FIRENZE	FIRENZE	Largo Enrico Fermi, 11	SI

INDIVIDUAZIONE DEL BENE SU AEROFOTOGRAMMETRIA





AGENZIA DEL DEMANIO

Direzione Servizi al Patrimonio



DATI CATASTALI Comune di Firenze			
	FOGLIO	PARTICELLA	SUBALTERNI
CF	142	29	-
CT	142	29	


FI0081001 FABBRICATO CASERMA e ALLOGGI DI SERVIZIO					
SUP. LORDA mq	VOLUME mc	IMMOBILE CIELO/TERRA SI/NO	TECNOLOGIA COSTRUTTIVA	TIPOLOGIA DI INTERVENTO NECESSARIO	ATTUALMENT E UTILIZZATO
10.283 mq	30.849 mc circa	SI	MISTA	NESSUNO	SI




AGENZIA DEL DEMANIO

Direzione Servizi al Patrimonio

PLANIMETRIE DELLO STATO DI FATTO (fuori scala)

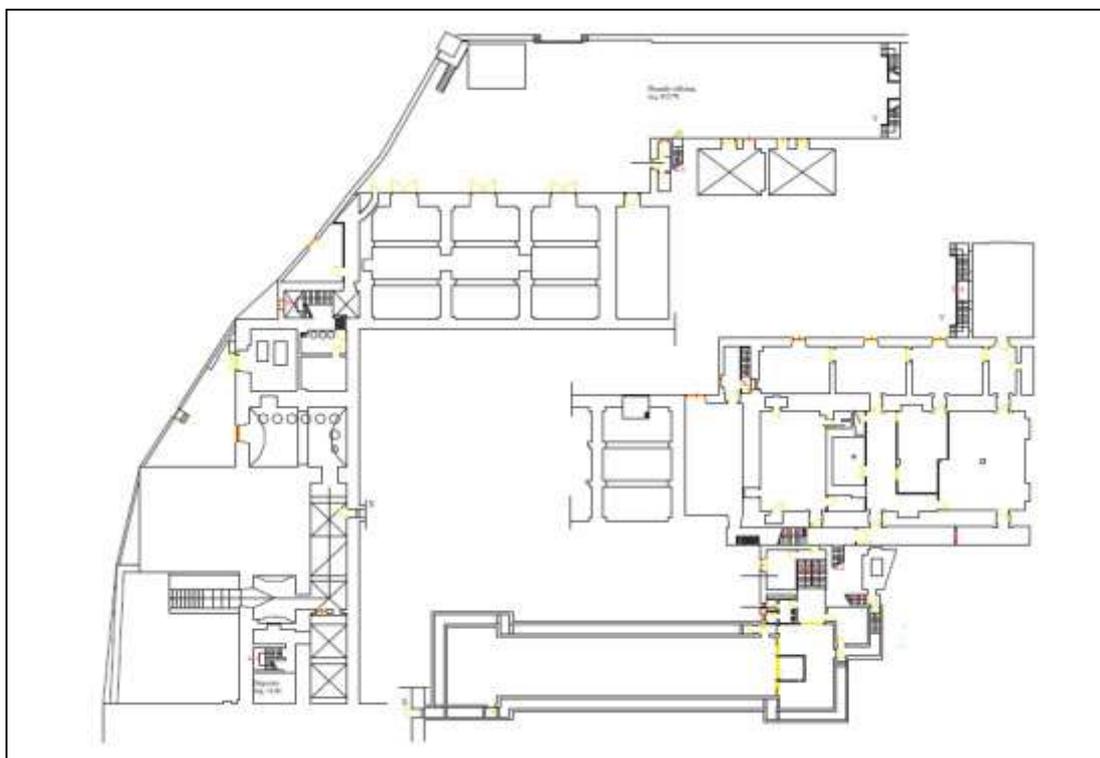

Piano interrato

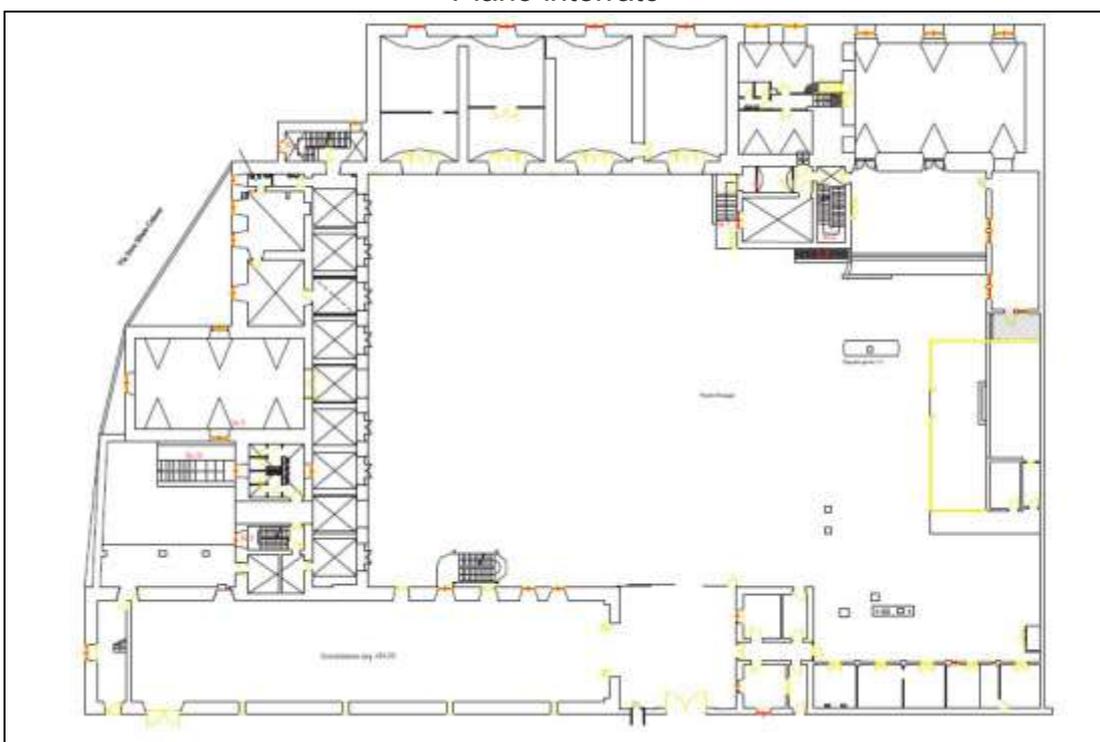


Piano Terra




AGENZIA DEL DEMANIO

Direzione Servizi al Patrimonio

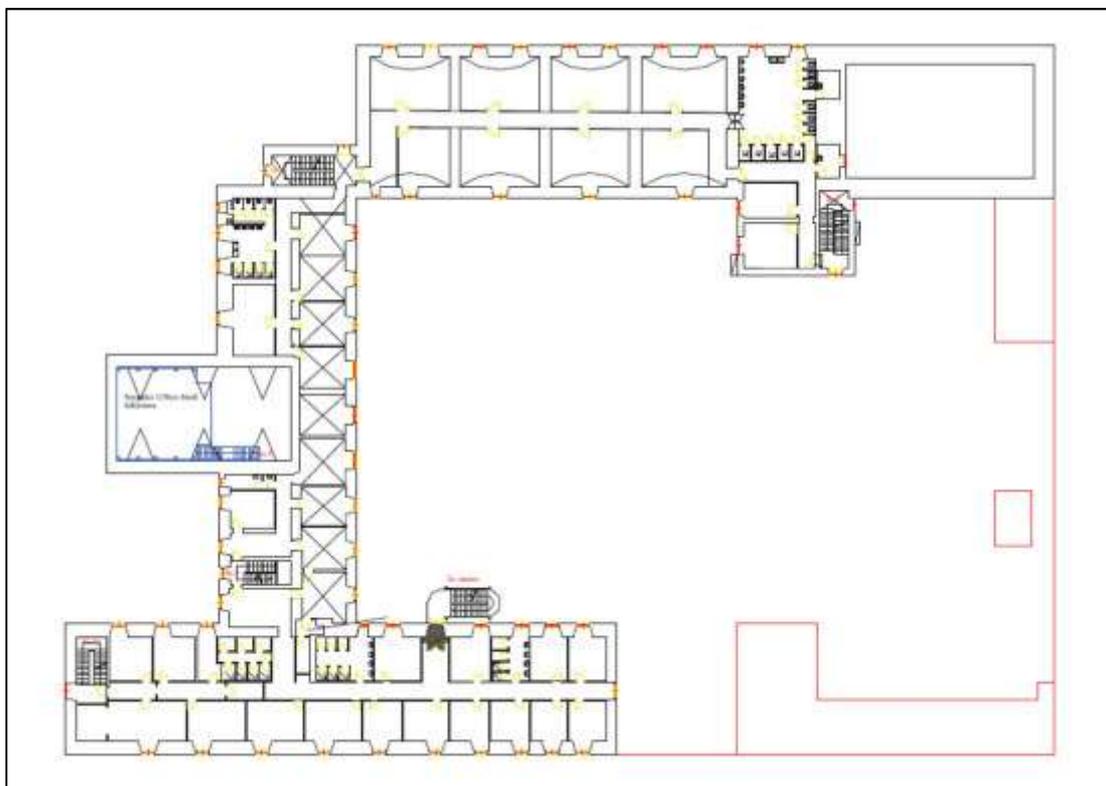

Piano Primo

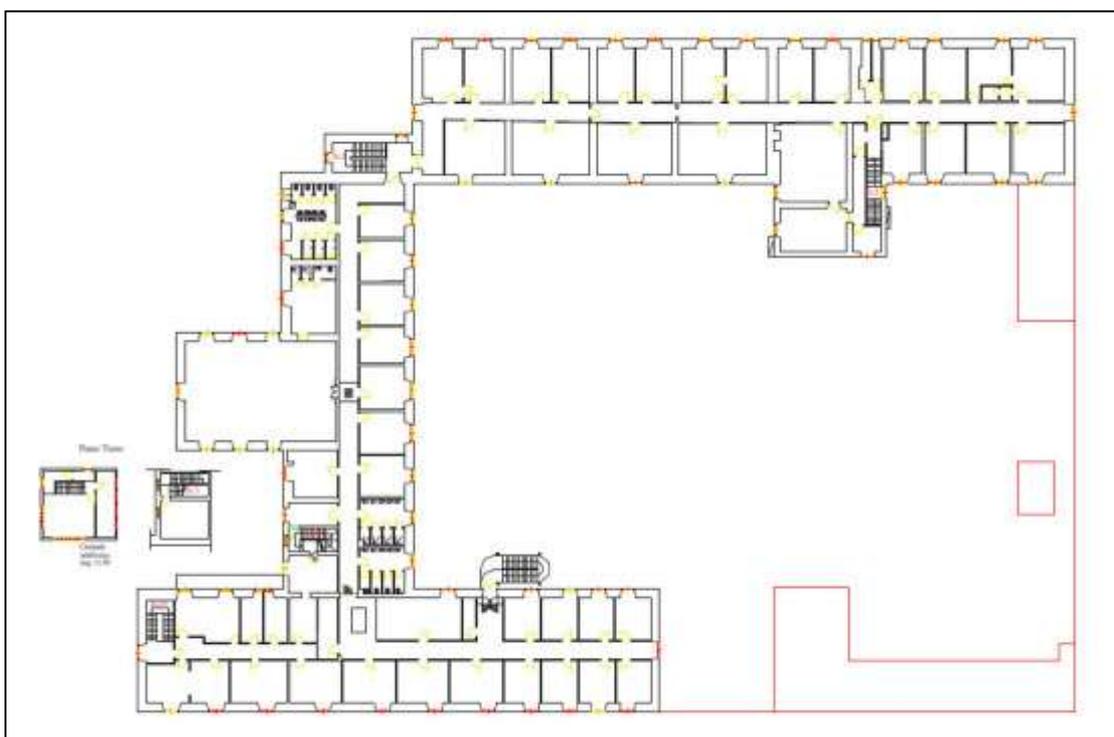

Piano secondo



AGENZIA DEL DEMANIO

Direzione Servizi al Patrimonio

ESTRATTO DI MAPPA CATASTALE



VISURA CATASTALE

 <p>Direzione Provinciale di Firenze Ufficio Provinciale - Territorio Servizi Catastali</p>		Data: 12/02/2019 - Ora: 10.19.49 Fine Visura n.: T67567 Pag: 1										
<h3>Visura per immobile</h3> <p>Situazione degli atti informatizzati al 12/02/2019</p>												
Dati della richiesta		Comune di FIRENZE (Codice: D612)										
Catasto Fabbricati		Provincia di FIRENZE										
		Foglio: 142 Particella: 29										
Unità immobiliare												
N.	DATI IDENTIFICATIVI				DATI DI CLASSAMENTO						DATI DERIVANTI DA	
	Sezione Urbana	Foglio	Particella	Sub	Zona Cons.	Micro Zona	Categoria	Classe	Consistenza	Superficie Catastale		Rendita
1		142	29		3		B/1	2	73858 m ²		Euro 95.361,82 L. 184.645.000	VARIAZIONE del 14/07/1992 in atti dal 02/10/1992 PER COLLEGAMENTO CON N. C. T. (n. 38090.1/1992)
Indirizzo		VIA DI SAN LEONARDO n. 83 piano: T-1-2		Partita		9042		Mod.58				
Notifica												
INTESTATO												
N.	DATI ANAGRAFICI				CODICE FISCALE				DIRITTI E ONERI REALI			
1	DEMANIO DELLO STATO								(1) Proprieta' per 1000/1000			



AGENZIA DEL DEMANIO

Direzione Servizi al Patrimonio

DOCUMENTAZIONE FOTOGRAFICA



Veduta aerea posteriore



AGENZIA DEL DEMANIO

Direzione Servizi al Patrimonio



Vista dal cortile interno



Vista dal cortile interno



Vista dal cortile interno



A G E N Z I A D E L D E M A N I O

Direzione Servizi al Patrimonio

FASCICOLO IMMOBILIARE

**CASERMA VITTORIO TASSI
Via Dei Pilastrini n. 54 - Firenze**

FIB0799

Direzione Regionale
Toscana e Umbria
Sede di Firenze



AGENZIA DEL DEMANIO

Direzione Servizi al Patrimonio

DATI GENERALI		
INTERESSE STRATEGICO DI COMPETENZA STATALE		SI
APPARTENENZA AL PATRIMONIO CULTURALE TUTELATO		SI
DENOMINAZIONE	CODICE BENE	CODICE FABBRICATO
CASERMA VITTORIO TASSI	FIB0799	FI0595001

REGIONE	PROVINCIA	COMUNE	INDIRIZZO	GEOLOCALIZZAZIONE
TOSCANA	FIRENZE	FIRENZE	Via Dei Pilastrini, 54	SI

INDIVIDUAZIONE DEL BENE SU AEROFOTOGRAMMETRIA





AGENZIA DEL DEMANIO

Direzione Servizi al Patrimonio



DATI CATASTALI Comune di Firenze			
	FOGLIO	PARTICELLA	SUBALTERNI
CF	162	185	-
		188	1
		189	-
CT	162	185 – 188 - 189	



FI0081001 FABBRICATO CASERMA e ALLOGGI DI SERVIZIO					
SUP. LORDA mq	VOLUME mc	IMMOBILE CIELO/TERRA SI/NO	TECNOLOGIA COSTRUTTIVA	TIPOLOGIA DI INTERVENTO NECESSARIO	ATTUALMENT E UTILIZZATO
14.085 mq	42.255 mc circa	SI	MISTA	NESSUNO	SI



AGENZIA DEL DEMANIO

Direzione Servizi al Patrimonio

PLANIMETRIE DELLO STATO DI FATTO (fuori scala)

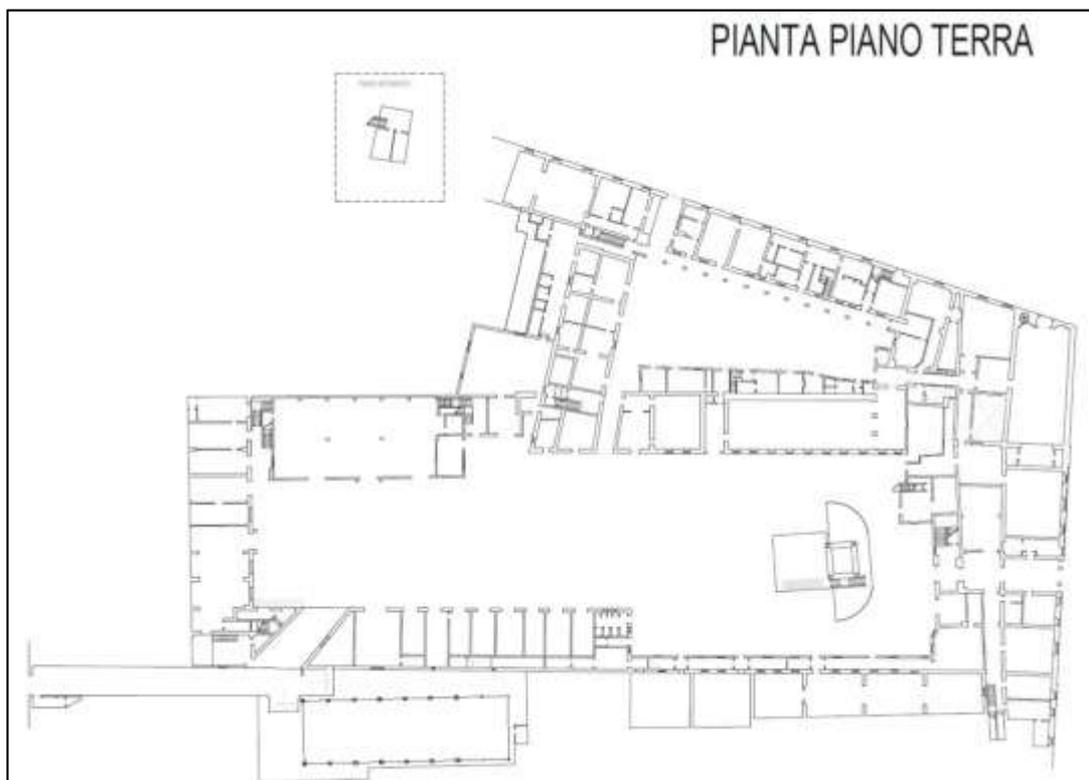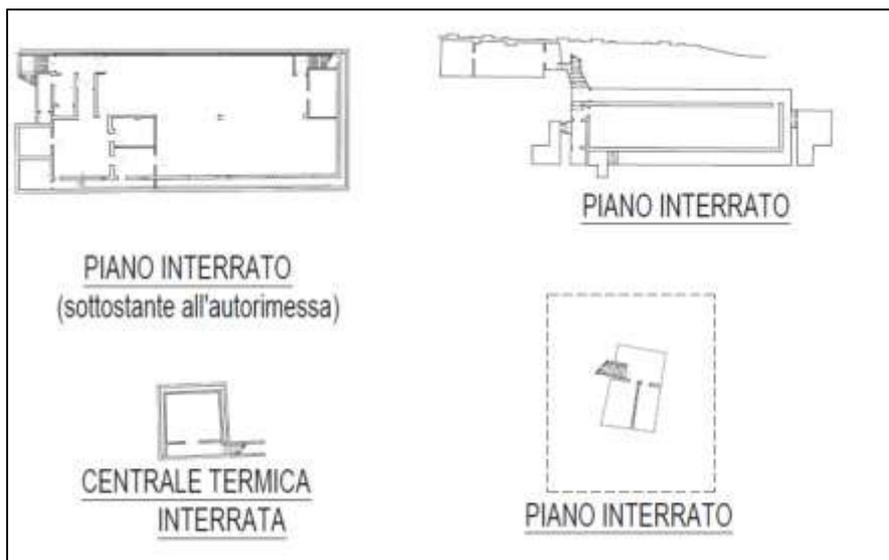





AGENZIA DEL DEMANIO

Direzione Servizi al Patrimonio

PIANTA PIANO PRIMO

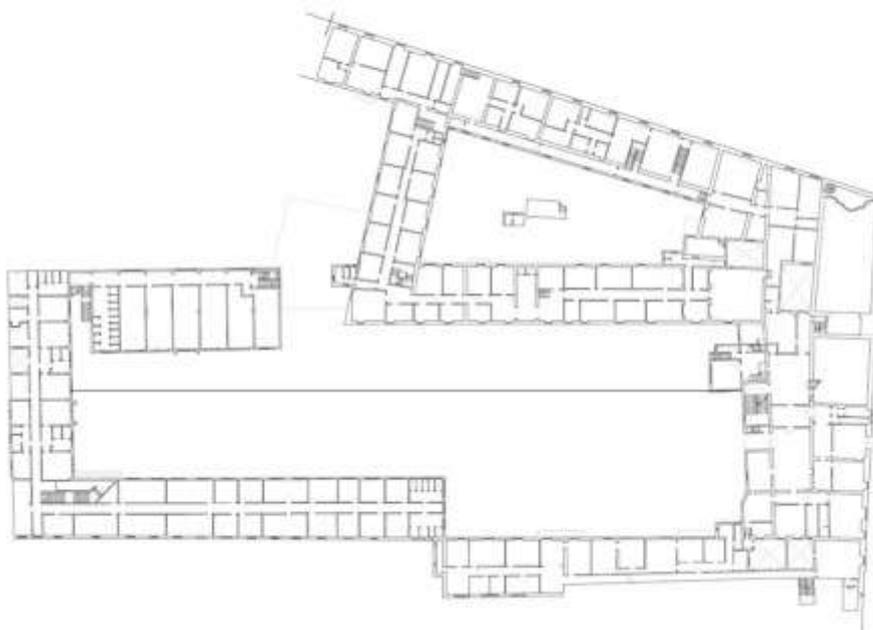

PIANTA PIANO SECONDO

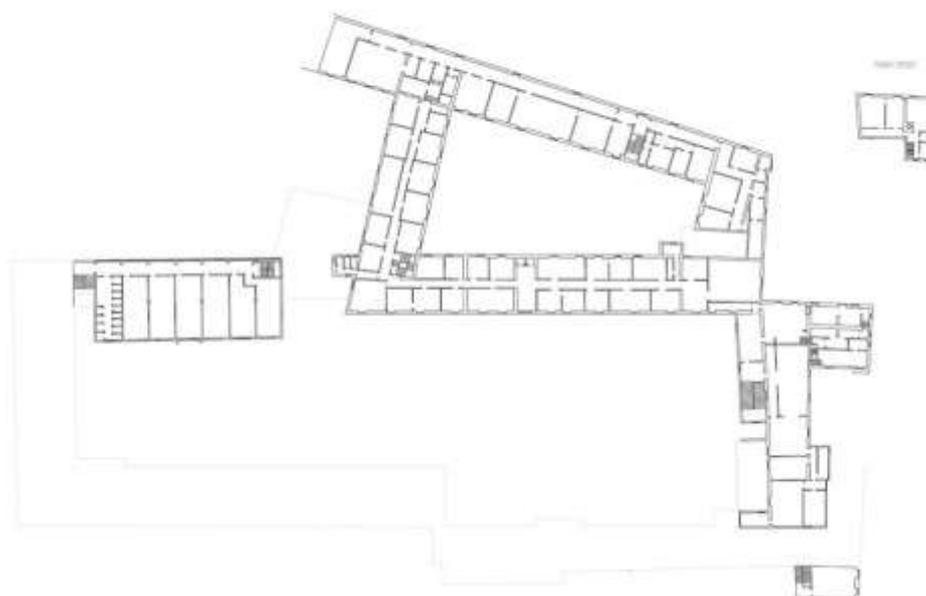



AGENZIA DEL DEMANIO

Direzione Servizi al Patrimonio

ESTRATTO DI MAPPA CATASTALE



VISURA CATASTALE

		Data: 08/11/2013 - Ora: 11.07.46		Segue								
Ufficio Provinciale di Firenze - Territorio Servizi Catastali		Visura storica per immobile Situazione degli atti informatizzati dall'impianto meccanografico al 08/11/2013		Visura n. T91451 Pag. 1								
Dati della richiesta		Comune di FIRENZE (Codice: D612)										
Catasto Fabbricati		Provincia di FIRENZE Foglio: 162 Particella: 185										
INTESTATO												
1		DEMANIO DELLO STATO con sede in ROMA		80207790587*		(1) Proprietà per 1/1						
Unità Immobiliare dal 10/03/2009												
N.	DATI IDENTIFICATIVI				DATI DI CLASSAMENTO			DATI DERIVANTI DA				
	Sezione Urbana	Foglio 162	Particella 185	Sub 1	Zona Cent. Zona	Micro Zona	Categoria B/1	Classe 4	Consistenza 52798 m ²	Rendita Euro 139.018,83	VARIAZIONE NEL CLASSAMENTO del 10/03/2009 n. 1839 1/2009 in atti del 10/03/2009 (protocollo n. F3000407) VARIAZIONE DI CLASSAMENTO	
Indirizzo		VIA DEI PILASTRI n. 54 piano: S1-T-1-3-3-4										
Annotazioni		classamento e rendita non certificati entro dodici mesi dalla data di iscrizione in atti della dichiarazione (D.M. 701/94)										



AGENZIA DEL DEMANIO

Direzione Servizi al Patrimonio

DOCUMENTAZIONE FOTOGRAFICA



Vista da Via dei Pilastri



Vista da Via dei Pilastri



AGENZIA DEL DEMANIO

Direzione Servizi al Patrimonio



Vista Borgo Pinti



Vista dal uno dei cortili interni



AGENZIA DEL DEMANIO

Direzione Servizi al Patrimonio



Vista dal uno dei cortili interni



Vista dal uno dei cortili interni



AGENZIA DEL DEMANIO

Direzione Servizi al Patrimonio



Vista dal uno dei cortili interni



Vista dal uno dei cortili interni



AGENZIA DEL DEMANIO

Direzione Servizi al Patrimonio

FASCICOLO IMMOBILIARE

**CASERMA CARLO CORSI
Via Borgo Ognissanti n. 48 - Firenze**

FID0113

Direzione Regionale
Toscana e Umbria
Sede di Firenze



AGENZIA DEL DEMANIO

Direzione Servizi al Patrimonio

DATI GENERALI		
INTERESSE STRATEGICO DI COMPETENZA STATALE		SI
APPARTENENZA AL PATRIMONIO CULTURALE TUTELATO		SI
DENOMINAZIONE	CODICE BENE	CODICE FABBRICATO
CASERMA CARLO CORSI	FID0113	FI0201001 FI0201002 FI0201003 FI0201004

REGIONE	PROVINCIA	COMUNE	INDIRIZZO	GEOLOCALIZZAZIONE
TOSCANA	FIRENZE	FIRENZE	Via Borgo Ognissanti, 48	SI

INDIVIDUAZIONE DEL BENE SU AEROFOTOGRAMMETRIA





AGENZIA DEL DEMANIO

Direzione Servizi al Patrimonio



DATI CATASTALI Comune di Firenze		
	PARTICELLA	SUBALTERNI
Catasto Fabbricati FOGLIO 164	289	3
	243	
	254	7
	256	1
	289	4
	438	
	289	5
	289	6
	256	2
Cat. Terreni 164	FOGLIO 118 - 513	



AGENZIA DEL DEMANIO

Direzione Servizi al Patrimonio

FI0081001					
FABBRICATO CASERMA e ALLOGGI DI SERVIZIO					
SUP. LORDA mq	VOLUME mc	IMMOBILE CIELO/TERRA SI/NO	TECNOLOGIA COSTRUTTIVA	TIPOLOGIA DI INTERVENTO NECESSARIO	ATTUALMENTE UTILIZZATO
18.159 mq circa	54.477 mc circa	SI	MISTA	NESSUNO	SI

PLANIMETRIE DELLO STATO DI FATTO (fuori scala)




Piano terreno




AGENZIA DEL DEMANIO

Direzione Servizi al Patrimonio

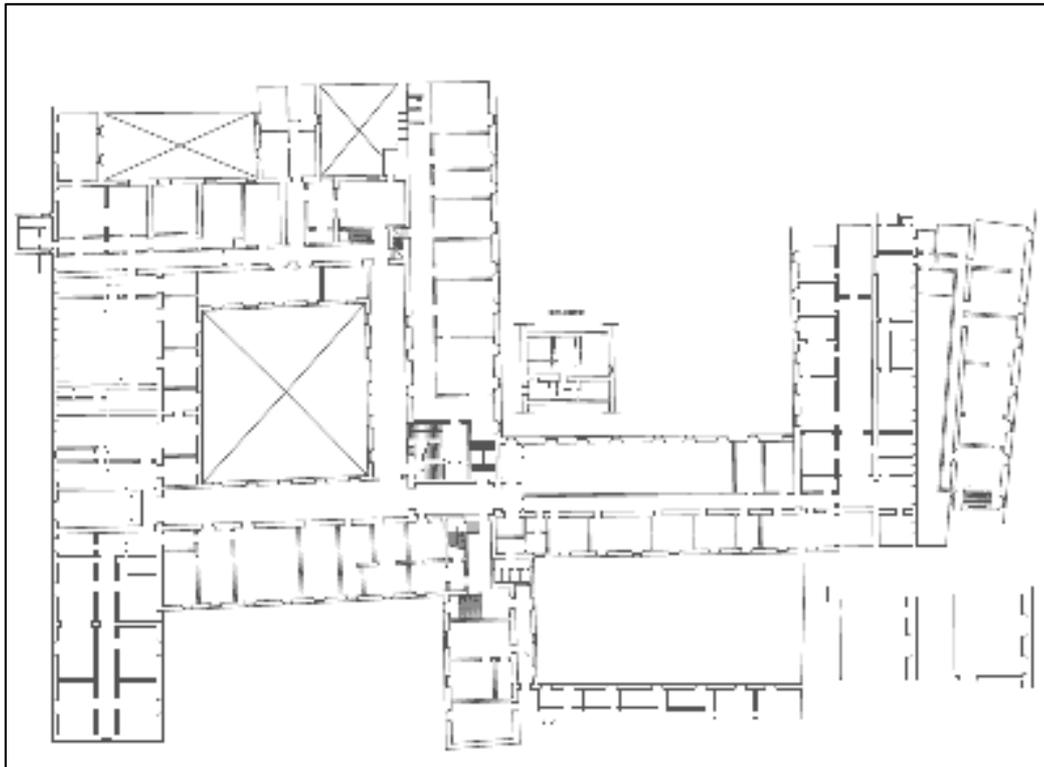

Piano primo

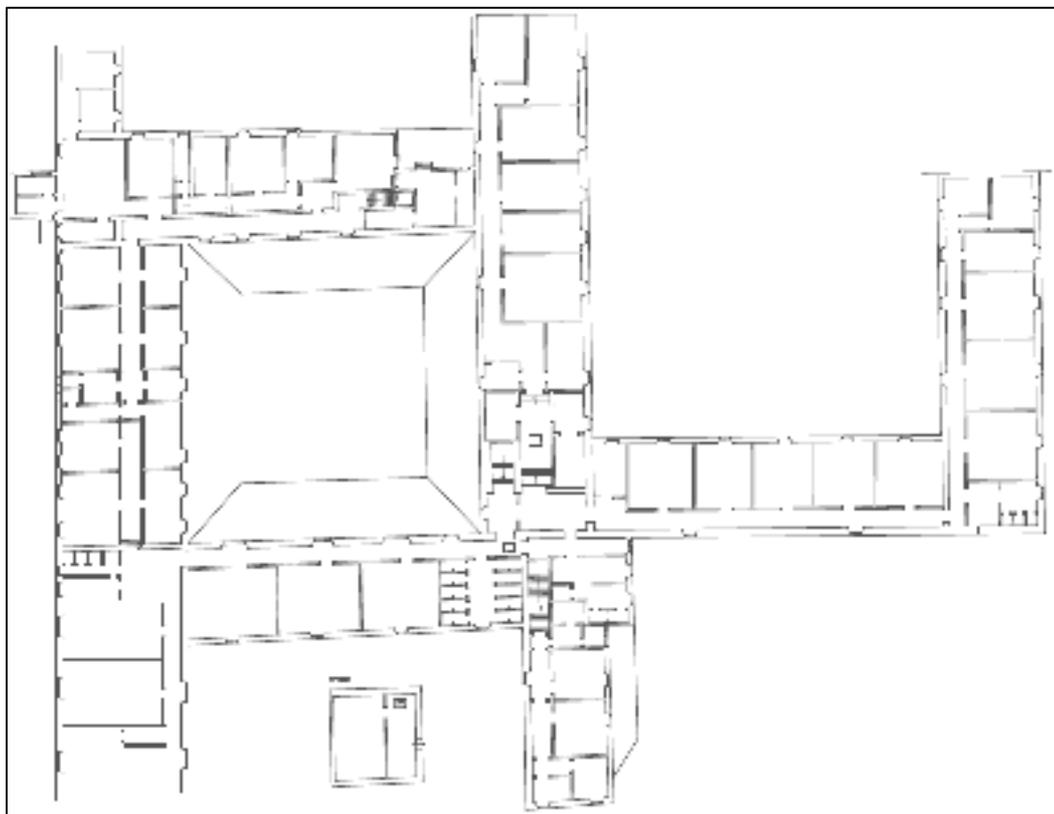

Piano secondo



AGENZIA DEL DEMANIO

Direzione Servizi al Patrimonio

ESTRATTO DI MAPPA CATASTALE



VISURE CATASTALI



Direzione Provinciale di Firenze
Ufficio Provinciale - Territorio
Servizi Catastali

Visura per immobile Situazione degli atti informatizzati al 11/02/2019

Data: 11/02/2019 - Ora: 15.02.21 - Fine

Visura n.: T220877 Pag: 1

Unità immobiliare

N.	DATI IDENTIFICATIVI				DATI DI CLASSAMENTO							DATI DERIVANTI DA
	Sezione Urbana	Foglio	Particella	Sub	Zona Cens.	Micro Zona	Categoria	Classe	Consistenza	Superficie Catastale	Rendita	
1		164	143		1		B/1	3	39240 m ²		Euro 87.142,62 L. 168.732.000	Impianto mecatografico del 30/06/1987
			254	7								
			256	1								
			289	4								
			438									
Indirizzo		BORGIO OGNISSANTI n. 44 n. 46 piano: 1-1-2.										
Notifica		-		Partita		9049		Mod.58		-		

Unità immobiliare

N.	DATI IDENTIFICATIVI				DATI DI CLASSAMENTO							DATI DERIVANTI DA
	Sezione Urbana	Foglio	Particella	Sub	Zona Cens.	Micro Zona	Categoria	Classe	Consistenza	Superficie Catastale	Rendita	
1		164	289	3	1		B/6	7	1245 m ²		Euro 3.857,93 L. 7.470.000	Impianto mecatografico del 30/06/1987
Indirizzo		BORGIO OGNISSANTI n. 42 piano: 1.										
Notifica		-		Partita		9047		Mod.58		-		



AGENZIA DEL DEMANIO

Direzione Servizi al Patrimonio

Unità immobiliare

N.	DATI IDENTIFICATIVI				DATI DI CLASSAMENTO							DATI DERIVANTI DA
	Sezione	Foglio	Particella	Sub	Zona	Micro	Categoria	Classe	Consistenza	Superficie	Rendita	
1	Urbana	164	289	5	Cens. Zona		A/4	2	3,5 vani	Totale: 280 m ² Totale escluse aree scoperte***: 280 m ²	Euro 442,86	VARIAZIONE del 17/02/2017 protocollo n. F10024609 in atti dal 17/02/2017 AGGIORNAMENTO PLANIMETRICO (n. 6417.1/2017)
Indirizzo		BORGOGNANZI n. 48 piano: 2.										
Annotazioni		di studio: acquisizione planimetria										

Unità immobiliare

N.	DATI IDENTIFICATIVI				DATI DI CLASSAMENTO							DATI DERIVANTI DA
	Sezione	Foglio	Particella	Sub	Zona	Micro	Categoria	Classe	Consistenza	Superficie	Rendita	
1	Urbana	164	289	6	Cens. Zona		A/4	2	3,5 vani	Catastale	Euro 442,86 L. 857,500	Impianto meccanografico del 30/06/1987
Indirizzo		BORGOGNANZI n. 48 piano: 1.										
Notifica				Partita		9049		Mod.58				

Unità immobiliare

N.	DATI IDENTIFICATIVI				DATI DI CLASSAMENTO							DATI DERIVANTI DA
	Sezione	Foglio	Particella	Sub	Zona	Micro	Categoria	Classe	Consistenza	Superficie	Rendita	
1	Urbana	164	256	2	Cens. Zona		A/4	2	6,5 vani	Catastale	Euro 822,46 L. 1.592,500	Impianto meccanografico del 30/06/1987
Indirizzo		BORGOGNANZI n. 46 piano: 1.										
Notifica				Partita		9049		Mod.58				

DOCUMENTAZIONE FOTOGRAFICA



Vista da Borgo Ognissanti



AGENZIA DEL DEMANIO

Direzione Servizi al Patrimonio



Vista da Piazza Ognissanti



Chiostro interno



AGENZIA DEL DEMANIO

Direzione Servizi al Patrimonio



Chostro interno



AGENZIA DEL DEMANIO

Direzione Servizi al Patrimonio

FASCICOLO IMMOBILIARE

CASERMA GRECCHI GARIBALDI
Corso Cavour, 125 - 129 - 133 - PERUGIA

PGD0094

Direzione Regionale
Toscana e Umbria
Sede di Perugia




AGENZIA DEL DEMANIO

Direzione Servizi al Patrimonio

DATI GENERALI		
INTERESSE STRATEGICO DI COMPETENZA STATALE		SI
APPARTENENZA AL PATRIMONIO CULTURALE TUTELATO		SI
DENOMINAZIONE	CODICE BENE	CODICE FABBRICATO
CASERMA GRECCHI GARIBALDI	PGD0094	PG0156001

REGIONE	PROVINCIA	COMUNE	INDIRIZZO	GEOLOCALIZZAZIONE
UMBRIA	PERUGIA	Perugia	Corso Cavour, 125 - 129 - 133	SI

INDIVIDUAZIONE DEL BENE SU AEROFOTOGRAMMETRIA

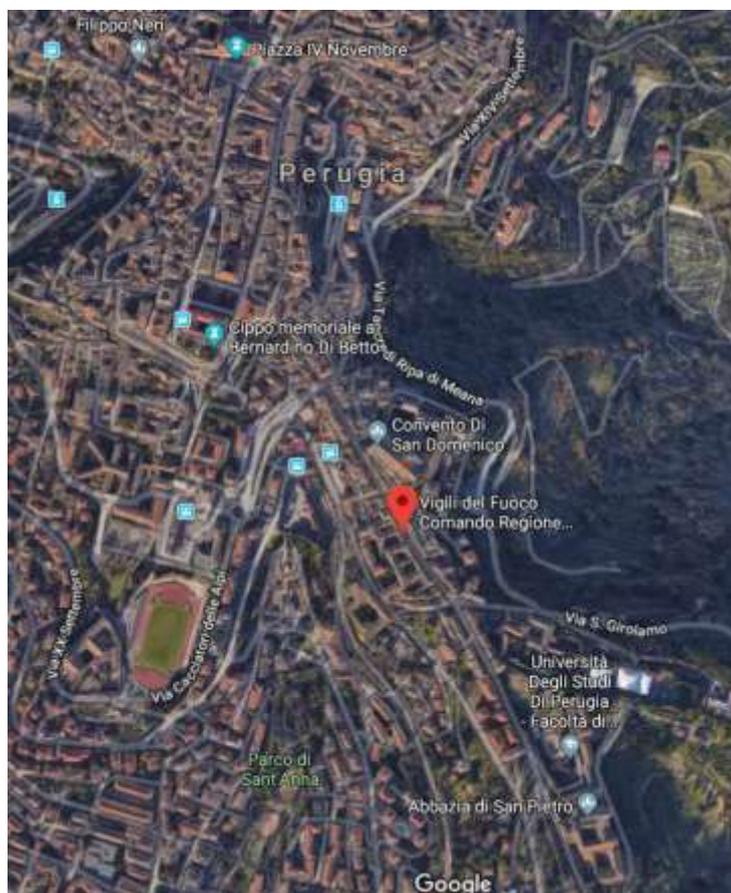



AGENZIA DEL DEMANIO

Direzione Servizi al Patrimonio



INDIVIDUAZIONE DEL BENE SU ESTRATTO DI MAPPA CATASTALE






AGENZIA DEL DEMANIO

Direzione Servizi al Patrimonio

DATI CATASTALI Comune di Perugia			
Cat. Terreni	FOGLIO 403	PARTICELLA 497	SUBALTERNI -
Cat. Fabbricati	FOGLIO 403	PARTICELLA 497	SUBALTERNI 4-5-6-7-8-9-10-11-12-13-14-15-16- 17-18-19-20-21-22

PG0156001 FABBRICATO AD USO MISTO- Prefettura, Vigili del Fuoco, caserma dei Carabinieri					
SUPERFICIE LORDA mq	VOLUME mc	IMMOBILE CIELO/TERRA SI/NO	TECNOLOGIA COSTRUTTIVA	TIPOLOGIA DI INTERVENTO NECESSARIO	ATTUALMENTE UTILIZZATO
19.163	N.D.	SI	MURATURA		SI


ELABORATO PLANIMETRICO

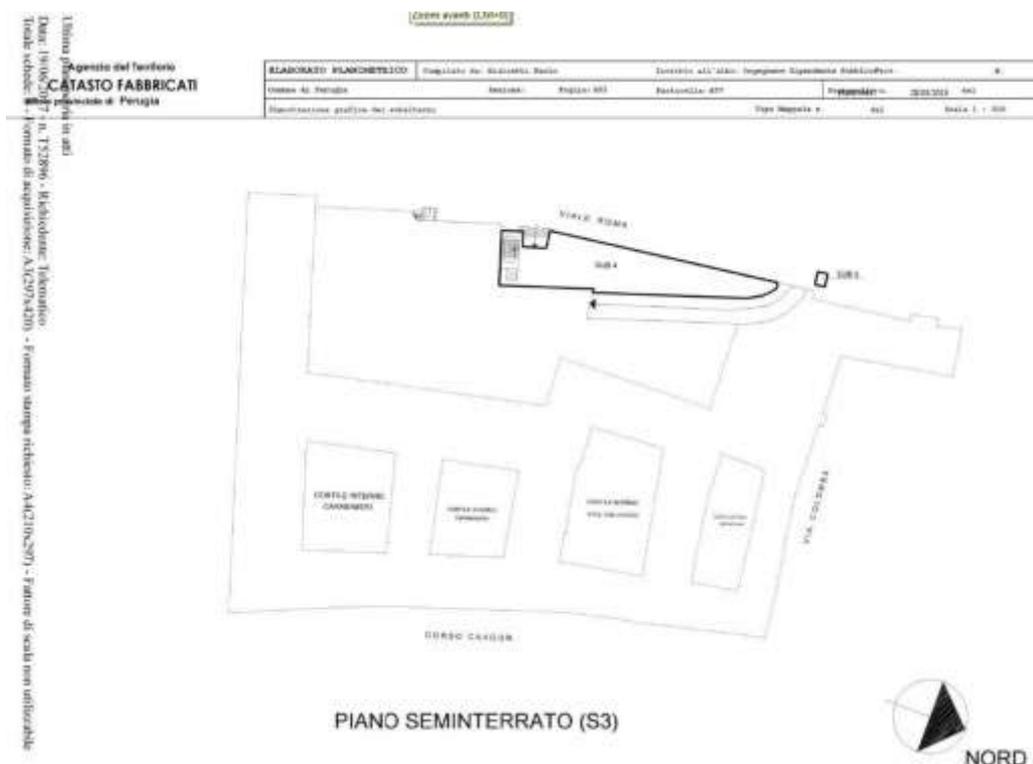



AGENZIA DEL DEMANIO

Direzione Servizi al Patrimonio

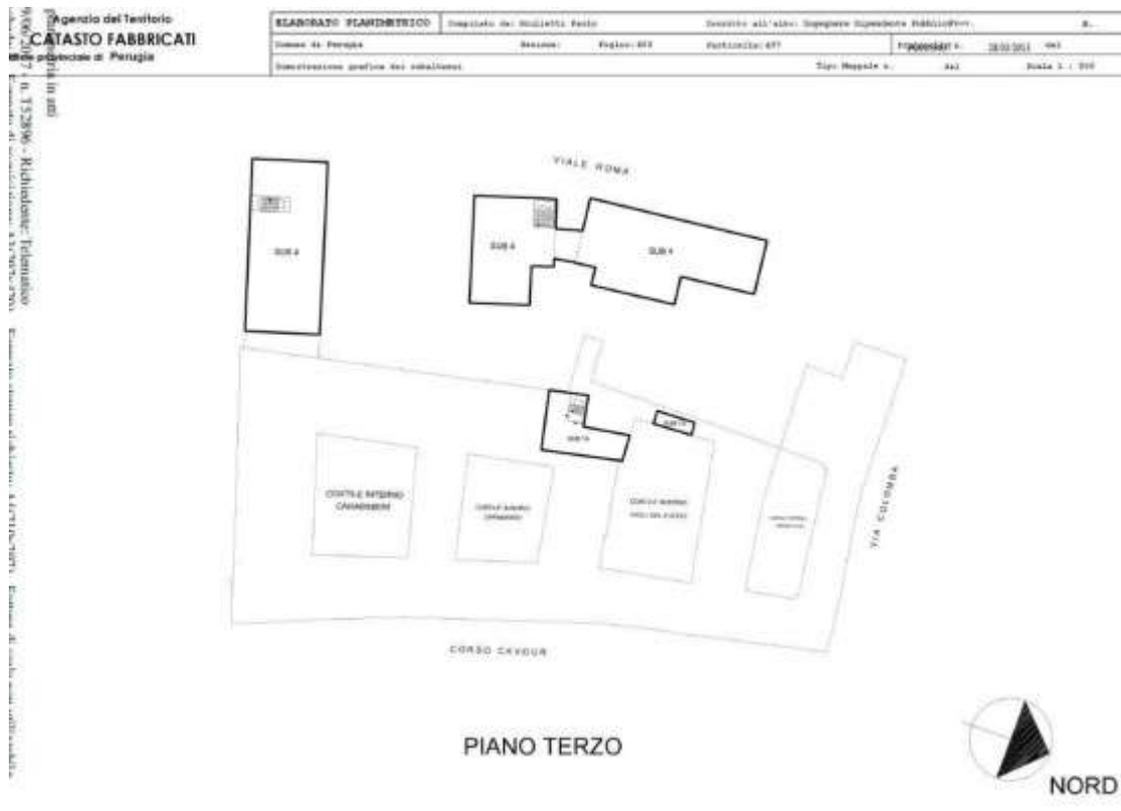

Elenco Subalterni

ACCERTAMENTO DELLA PROPRIETA IMMOBILIARE URBANA ELENCO DEI SUBALTERNI ASSEGNATI

Comune	Sezione	Foglio	Particella	Tipi mappale	del:	
PERUGIA		403	497			
Sub	UBICAZIONE via/piazza	n° civ	Piani	Scala	Int.	DESCRIZIONE
1						SOPPRESSO
2						SOPPRESSO
3						SOPPRESSO
4	corso cavour	133	S1-T1-S22-3			CASERMA
5	corso cavour	133	1			ABITAZIONE DI TIPO CIVILE
6	corso cavour	133	1			ABITAZIONE DI TIPO CIVILE
7	corso cavour	133	1			ABITAZIONE DI TIPO CIVILE
8	corso cavour	133	1			ABITAZIONE DI TIPO CIVILE
9	corso cavour	133	1			ABITAZIONE DI TIPO CIVILE
10	corso cavour	133	1			ABITAZIONE DI TIPO CIVILE
11	corso cavour	133	2			ABITAZIONE DI TIPO CIVILE
12	corso cavour	133	2			ABITAZIONE DI TIPO CIVILE
13	corso cavour	133	2			ABITAZIONE DI TIPO CIVILE
14	corso cavour	133	2			ABITAZIONE DI TIPO CIVILE
15	corso cavour	133	2			ABITAZIONE DI TIPO CIVILE
16	corso cavour	133	2			ABITAZIONE DI TIPO CIVILE
17	corso cavour	133	2			ABITAZIONE DI TIPO CIVILE
18	corso cavour	133	2			ABITAZIONE DI TIPO CIVILE
19	corso cavour	129	S1-T1-2-3			CASERMA
20	corso cavour	129	1			ABITAZIONE DI TIPO CIVILE
21	corso cavour	129	2			ABITAZIONE DI TIPO CIVILE
22	corso cavour	125	S2-TS1-12			UFFICIO PUBBLICO





AGENZIA DEL DEMANIO

Direzione Servizi al Patrimonio

PLANIMETRIE DEGLI SPAZIO OCCUPATI DALLE DIVERSE AMMINISTRAZIONI

CARABINIERI (sub: 4 - 5 - 6 - 7 - 8 - 9 - 10 - 11 - 12 - 13 - 14 - 15 - 16 - 17 - 18)

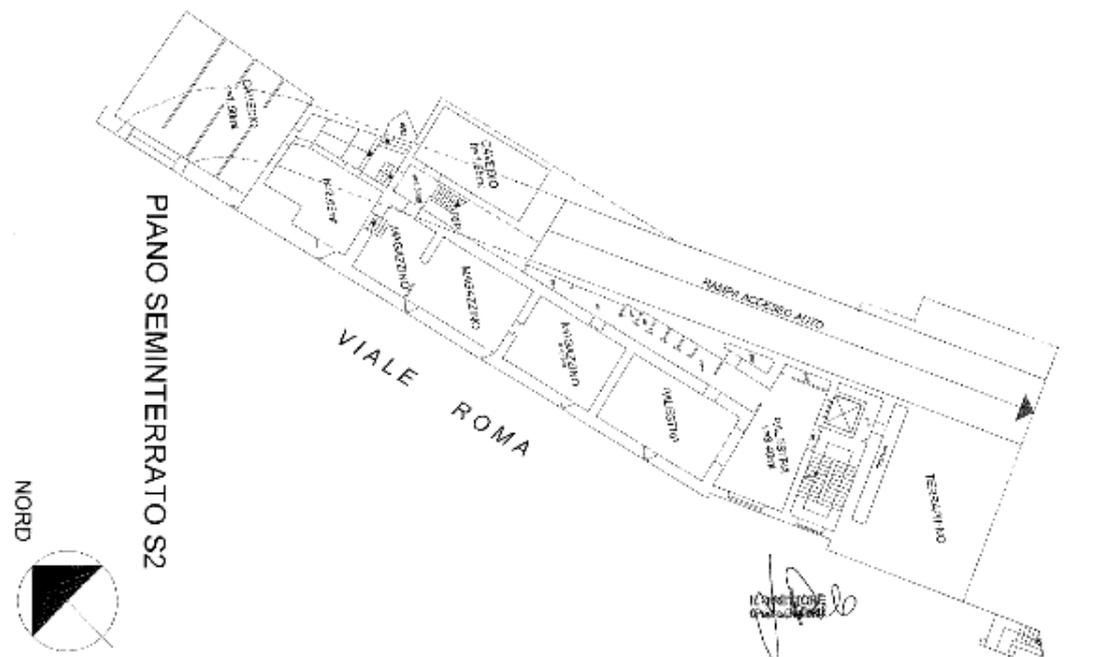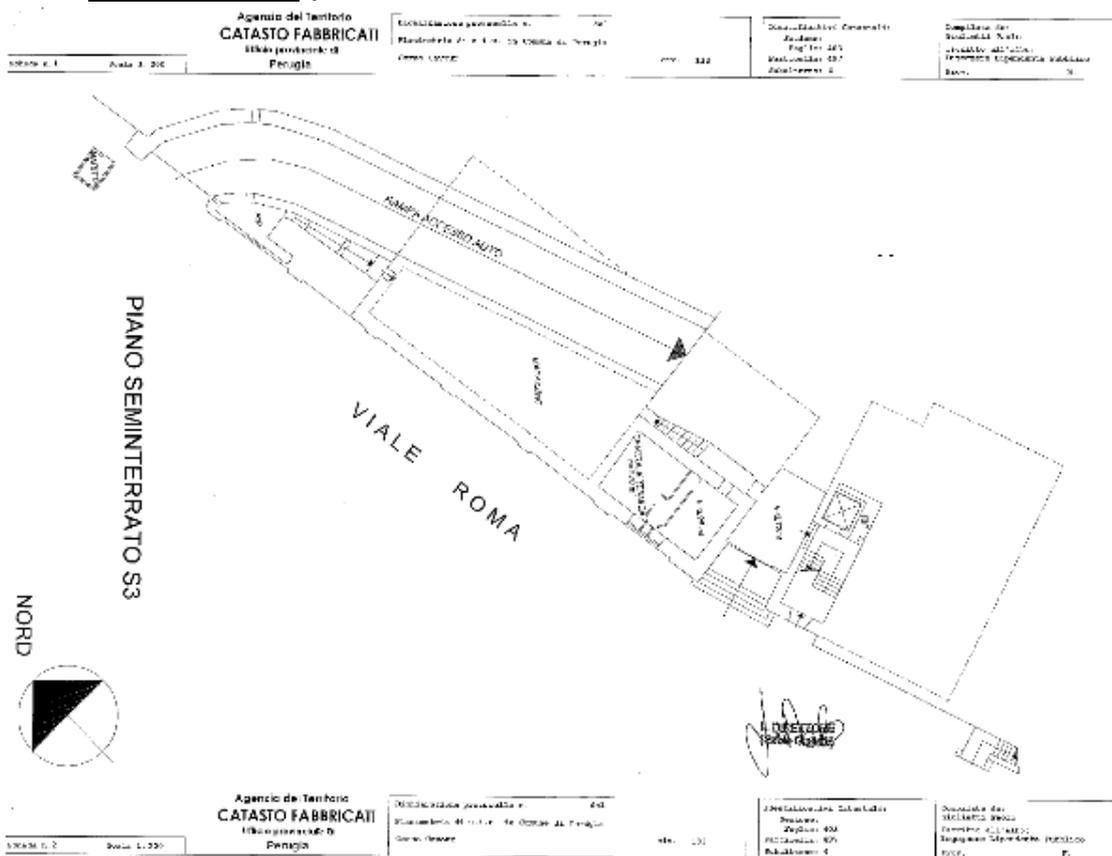




AGENZIA DEL DEMANIO

Direzione Servizi al Patrimonio

Agenzia del Territorio
CATASTO FABBRICATI
Ufficio Provinciale di
Perugia

Dichiarazione protocollo n. _____ del _____	
Planimetria di u.i.u. in Comune di Perugia	
Corso Cavour	civ. 133
Identificativi Catastali:	Compilata da: Giulietti Paolo
Sezione:	Iscritto all'albo: Ingegnere Dipendente Pubblico
Foglio: 403	Prov. _____ N. _____
Particella: 497	
Subaltorno: 4	

Scheda n. 3 Scala 1:500

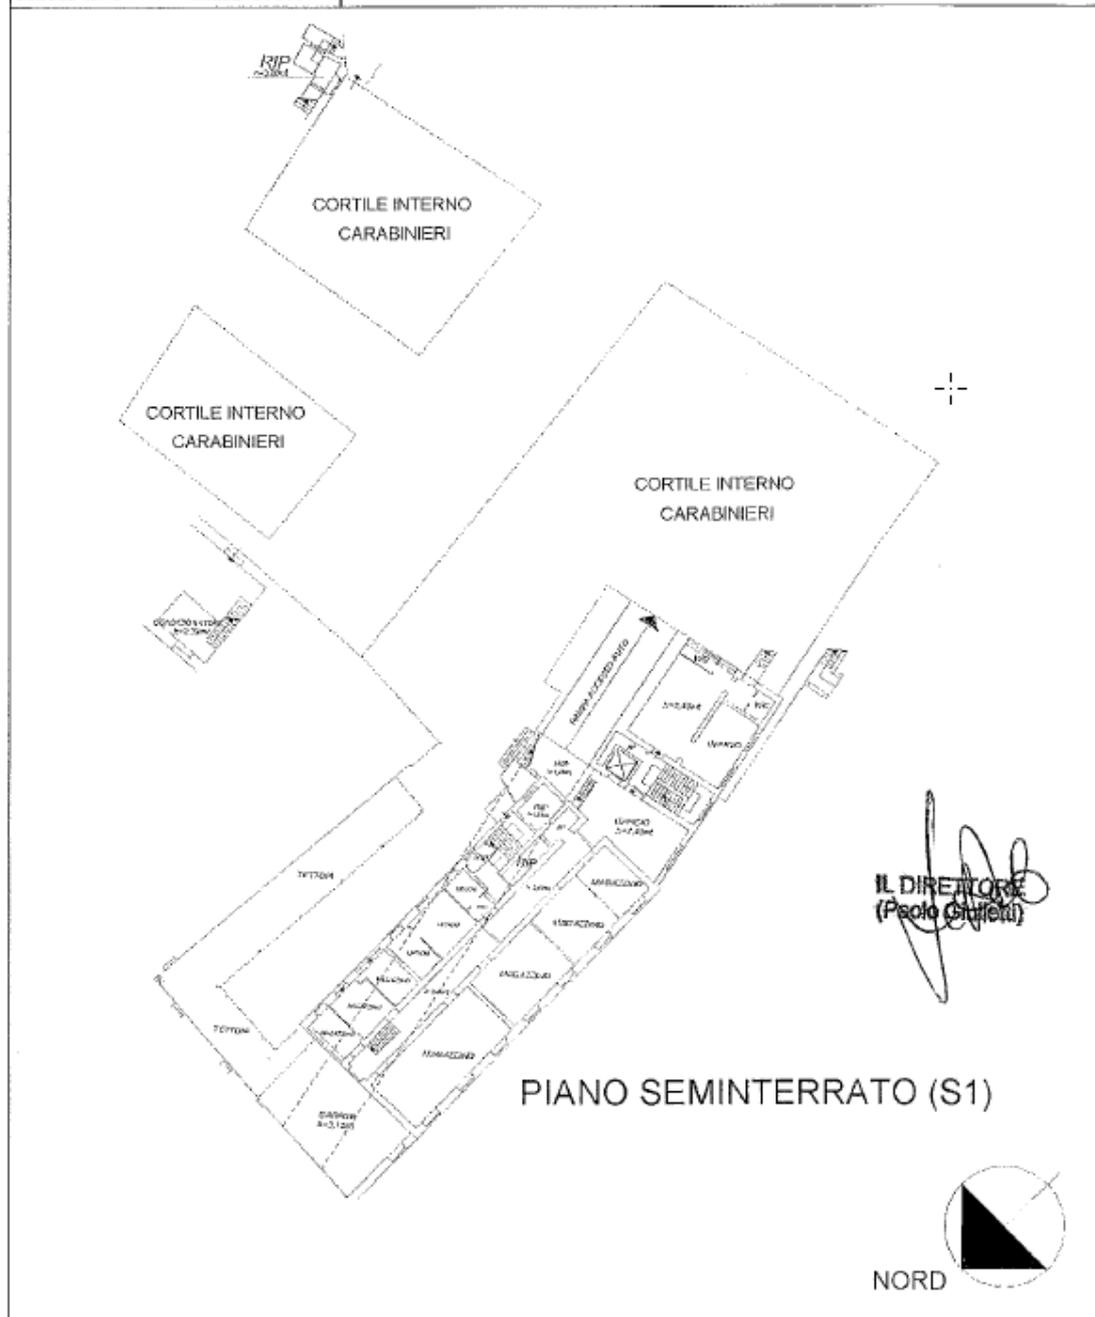




AGENZIA DEL DEMANIO

Direzione Servizi al Patrimonio

Agenzia del Territorio
CATASTO FABBRICATI
Ufficio Provinciale di
Perugia

Dichiarazione protocollo n. _____ del _____	
Planimetria di u.i.u. in Comune di Perugia	
Corso Cavour	civ. 133
Identificativi Catastali:	
Sezione: Foglio: 403	Compilata da: Giulietti Paolo
Particella: 497	Iscritto all'albo: Ingegnere Dipendente Pubblico
Subalterno: 4	Prov. N.

Scheda n. 5 Scala 1:500

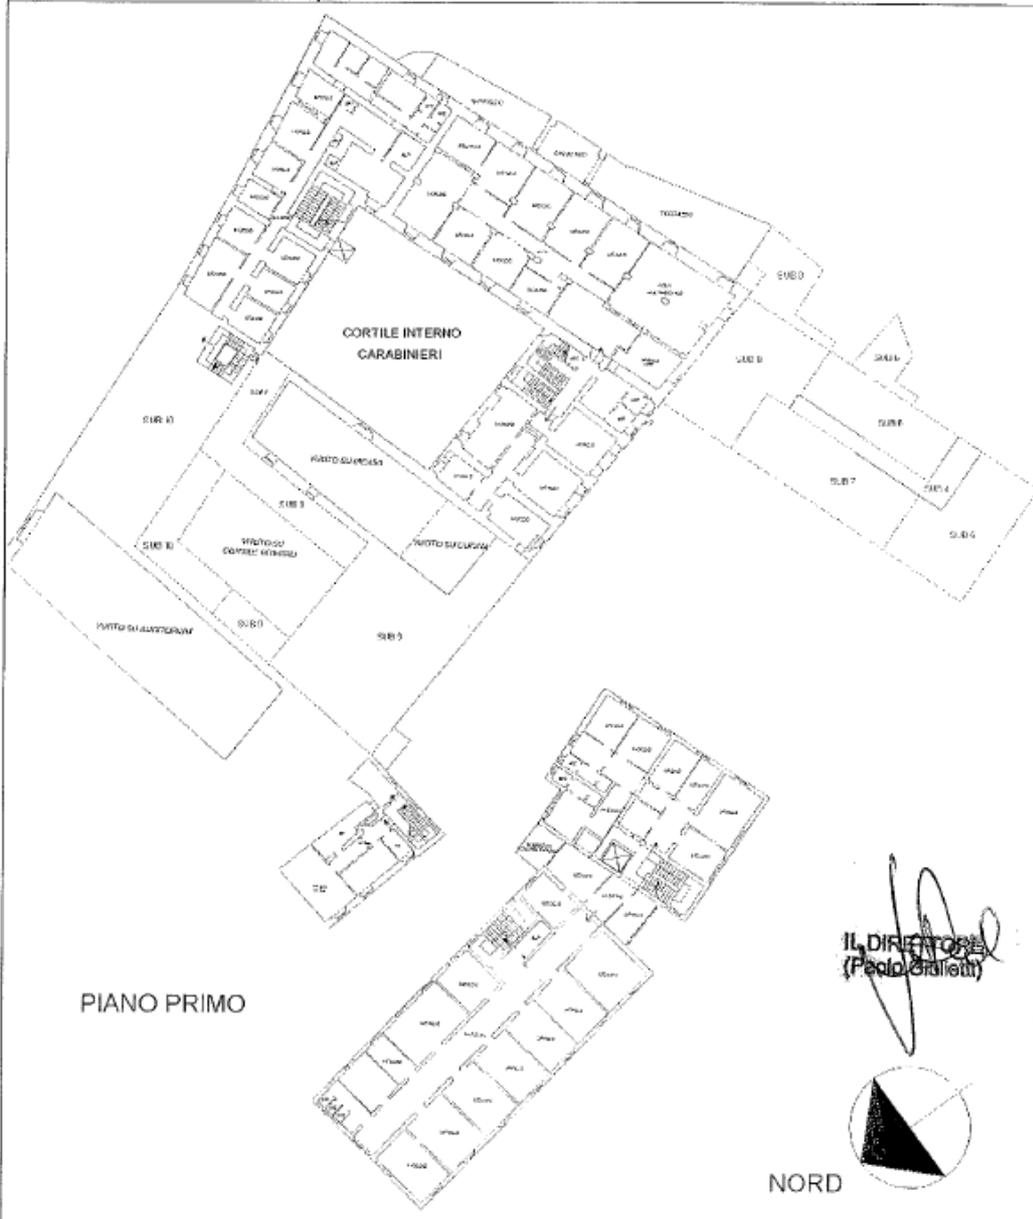

IL DIRETTORE
(Paolo Giulietti)





AGENZIA DEL DEMANIO

Direzione Servizi al Patrimonio

Agenzia del Territorio
CATASTO FABBRICATI
Ufficio Provinciale di
Perugia

Dichiarazione protocollo n. _____ del _____	
Planimetria di u.i.u. in Comune di Perugia	
Corso Cavour	oiv. 133
Identificativi Catastali:	Compilata da: Giulietti Paolo
Sezione:	Isritto all'albo: Ingegnere Dipendente Pubblico
Foglio: 403	Prov. _____ N. _____
Particella: 497	
Subalterno: 4	

Scheda n. 6 Scala 1:500






AGENZIA DEL DEMANIO

Direzione Servizi al Patrimonio

Agenzia del Territorio
CATASTO FABBRICATI
Ufficio Provinciale di
Perugia

Dichiarazione protocollo n. _____ del _____	
Planimetria di u.i.u. in Comune di Perugia	
Corso Cavour _____ civ. 133	
Identificativi Catastali:	Compilata da:
Sezione:	Giulietti Paolo
Foglio: 403	Iscritto all'albo:
Particella: 497	Ingegnere Dipendente Pubblico
Subalterno: 4	Prov. _____ N. _____

Scheda n. 7 Scala 1:500

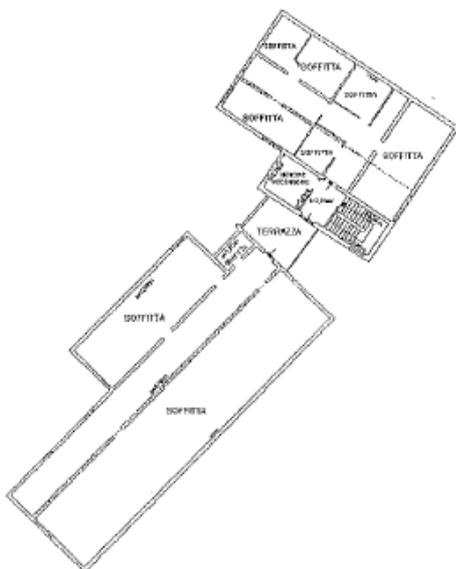

PIANO TERZO

IL DIRETTORE
(Paolo Giulietti)

NORD





AGENZIA DEL DEMANIO

Direzione Servizi al Patrimonio

CATASTO FABBRICATI
Ufficio Provinciale di
Perugia

Corso Cavour

civ. 133

Identificativi Catastali:


Sezione:
Foglio: 403
Particella: 497
Subalterno: 5

Compilata da:

Giulietti Paolo
Iscritto all'albo:
Ingegnere Dipendente Pubblico
Prov. N.

Scheda n. 1

Scala 1:200

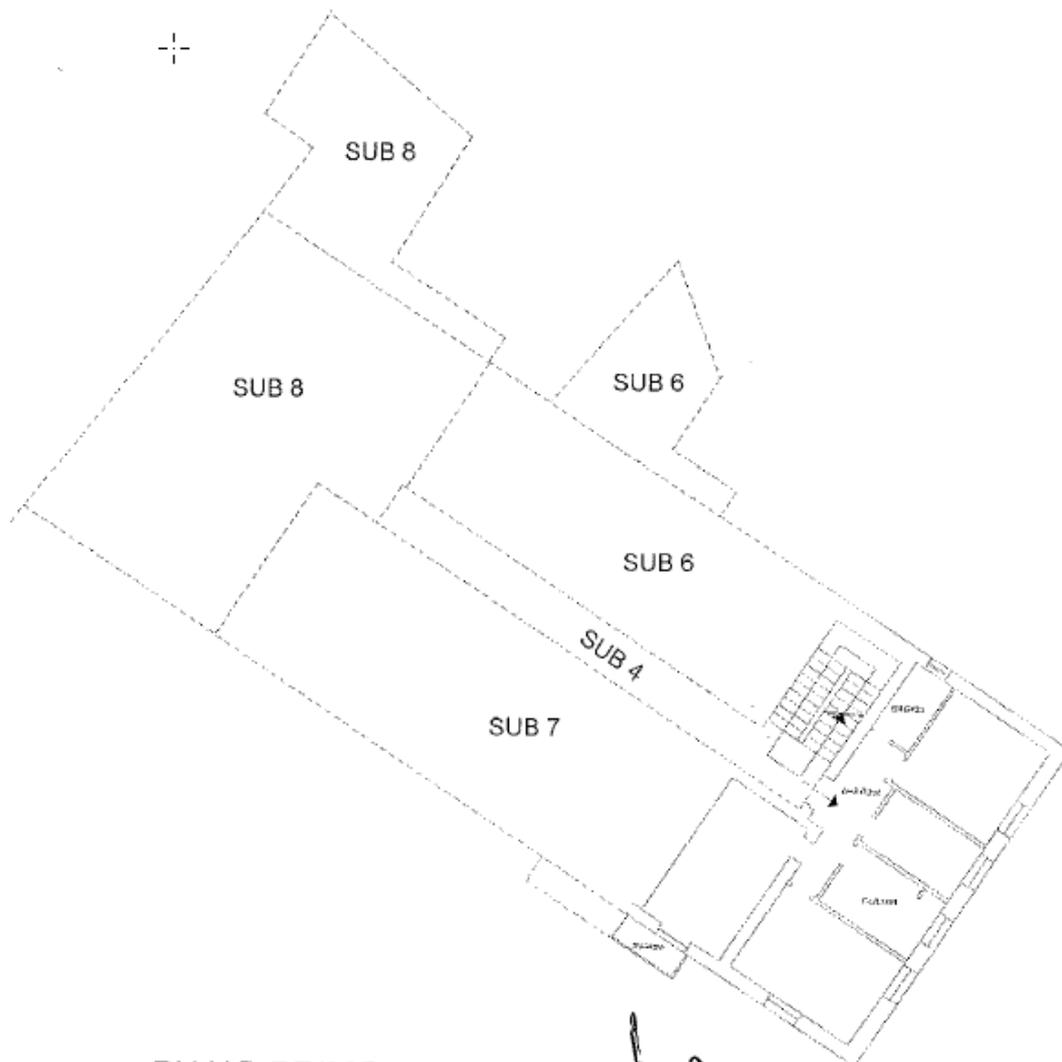

PIANO PRIMO

Giulietti Paolo
DIRETTORE
(Paolo Giulietti)



NORD



AGENZIA DEL DEMANIO

Direzione Servizi al Patrimonio

Agenzia del Territorio
CATASTO FABBRICATI
Ufficio Provinciale di
Perugia

Planimetria di u.i.u. in Comune di Perugia

Corso Cavour

civ. 133

Identificativi Catastali:

Sezione:
Foglio: 403
Particella: 497
Subalterno: 6

Compilata da:
Giulietti Paolo


Iscritto all'albo:
Ingegnere Dipendente Pubblico

Prov.

N.

Scheda n. 1

Scala 1:200

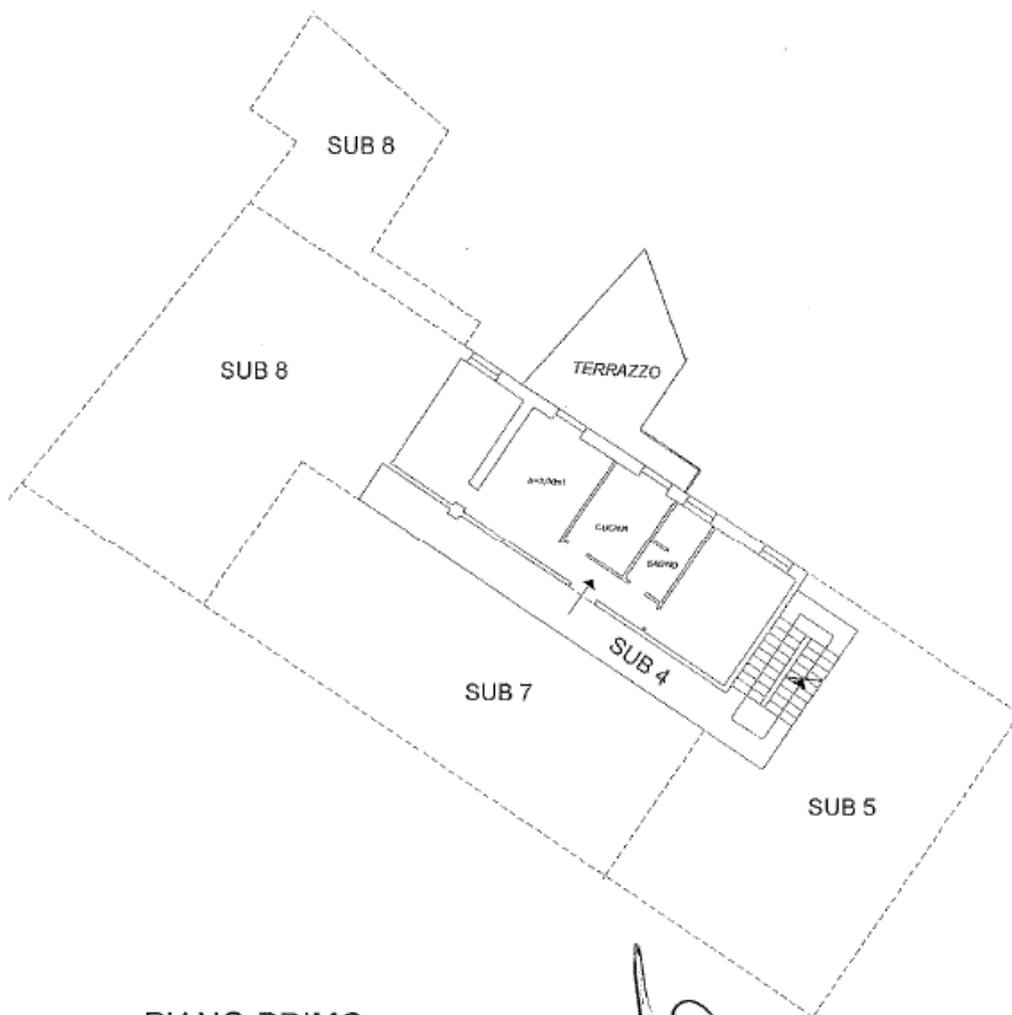

PIANO PRIMO

IL DIRETTORE
(Paolo Giulietti)

NORD





AGENZIA DEL DEMANIO

Direzione Servizi al Patrimonio

Agenzia del Territorio
CATASTO FABBRICATI
Ufficio Provinciale di
Perugia


Planimetria di u.i.u. in Comune di Perugia
Corso Cavour

niv. 133

Identificativi Catastali:
Sesione:
Foglio: 403
Particella: 497
Subalterno: 7

Compilata da:
Giulietti Paolo
Iscritto all'albo:
Ingegnere Dipendente Pubblico
Prov. N.

Scheda n. 1 Scala 1:200

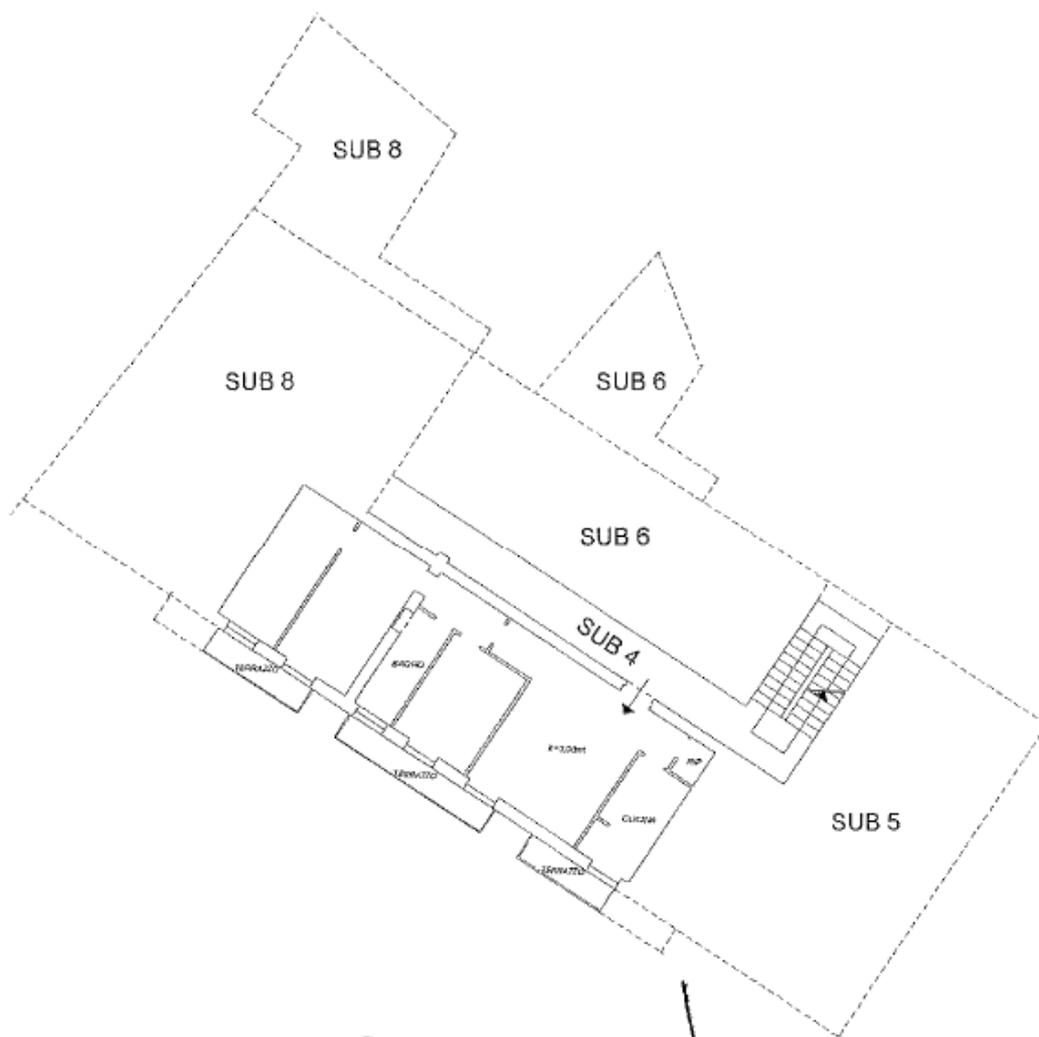

PIANO PRIMO

IL DIRETTORE
(Paolo Giulietti)

NORD





AGENZIA DEL DEMANIO

Direzione Servizi al Patrimonio

Agenzia del Territorio
CATASTO FABBRICATI
Ufficio Provinciale di
Perugia

Planimetria di u.i.u. in Comune di Perugia

Corso Cavour

civ. 133

Identificativi Catastali:

Sezione:

Foglio: 403

Particella: 497

Subalterno: 8

Compilata da:

Giulietti Paolo


Iscritto all'albo:

Ingegnere Dipendente Pubblico

Prov. N.

Scheda n. 1

Scala 1:200

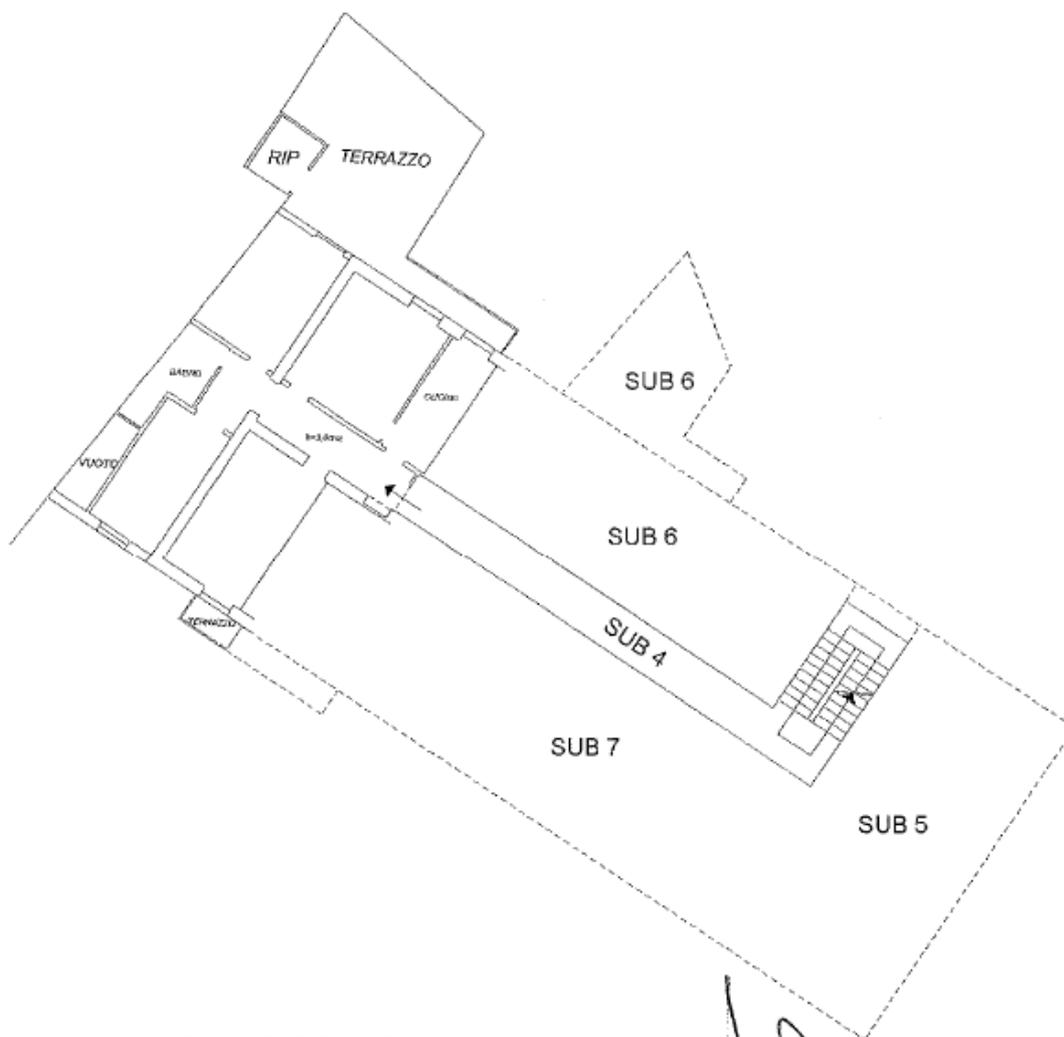

PIANO PRIMO

DIRETTORE
(Paolo Giulietti)

NORD



AGENZIA DEL DEMANIO

Direzione Servizi al Patrimonio

Agenzia del Territorio
CATASTO FABBRICATI
Ufficio Provinciale di
Perugia

Planimetria di u.i.u. in Comune di Perugia

Corso Cavour

civ. 133


Identificativi Catastali:

Sezione:
Foglio: 403
Particella: 497
Subalterno: 9

Compilata da:
Giulietti Paolo

Iscritto all'albo:
Ingegnere Dipendente Pubblico
Prov. N.

Scheda n. 1 Scala 1:200

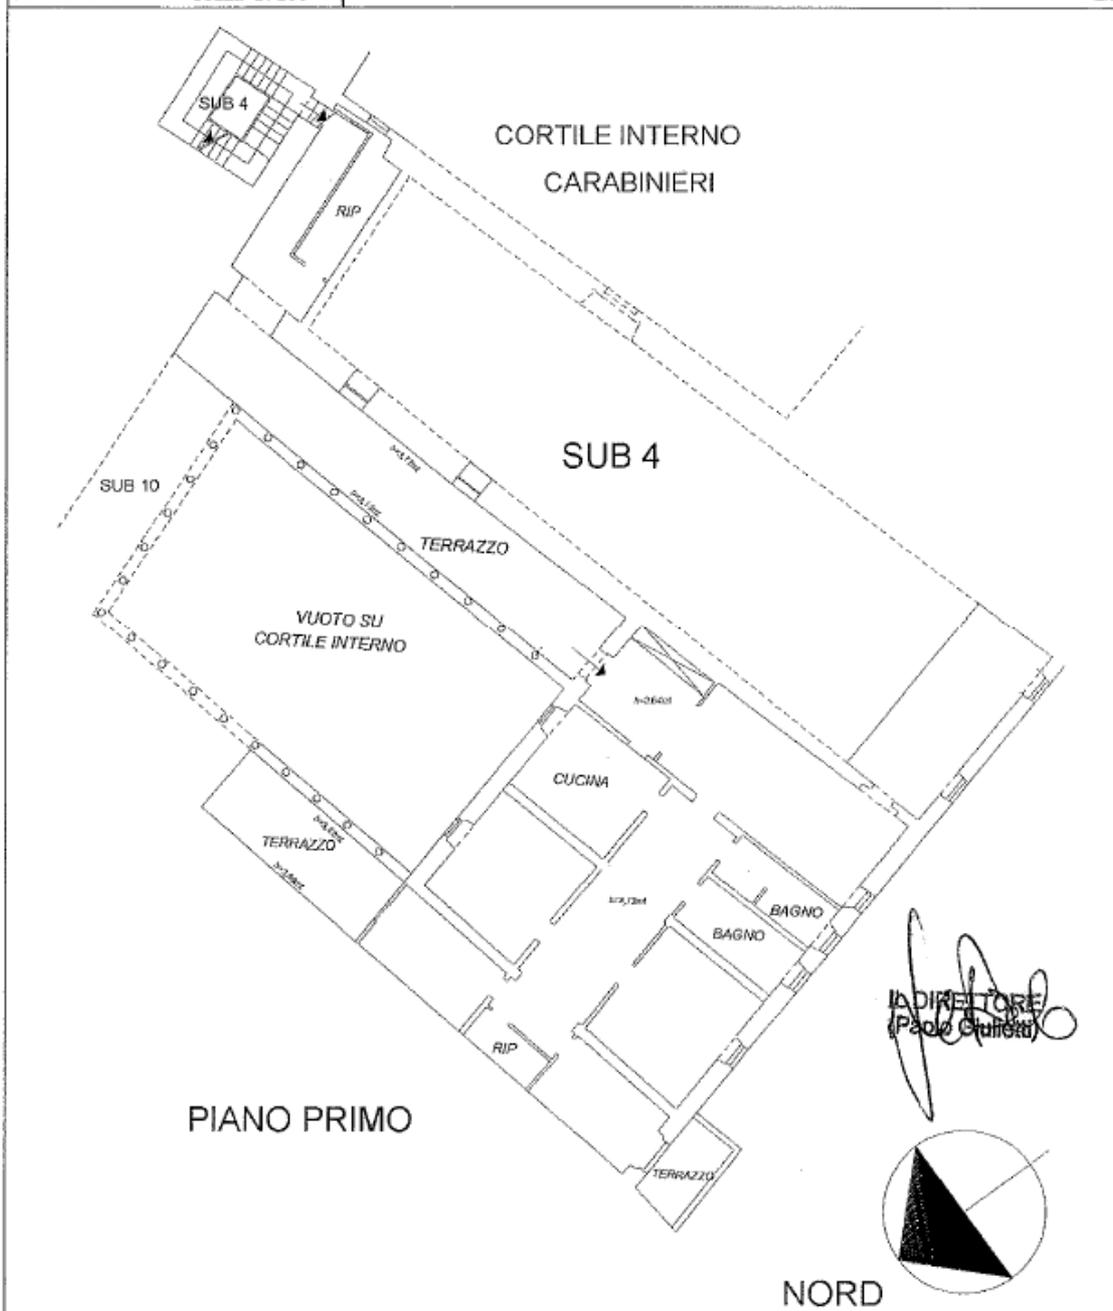



AGENZIA DEL DEMANIO

Direzione Servizi al Patrimonio

Agenzia del Territorio
CATASTO FABBRICATI
Ufficio Provinciale di
Perugia

Planimetria di u.i.u. in Comune di Perugia

Corso Cavour

civ. 133

Identificativi Catastali:

Sezione:
Foglio: 403
Particella: 497
Subalterno: 10

Compilata da:
Giulietti Paolo


Iscritto all'albo:
Ingegnere Dipendente Pubblico

Prov.

N.

Scheda n. 1

Scala 1:200

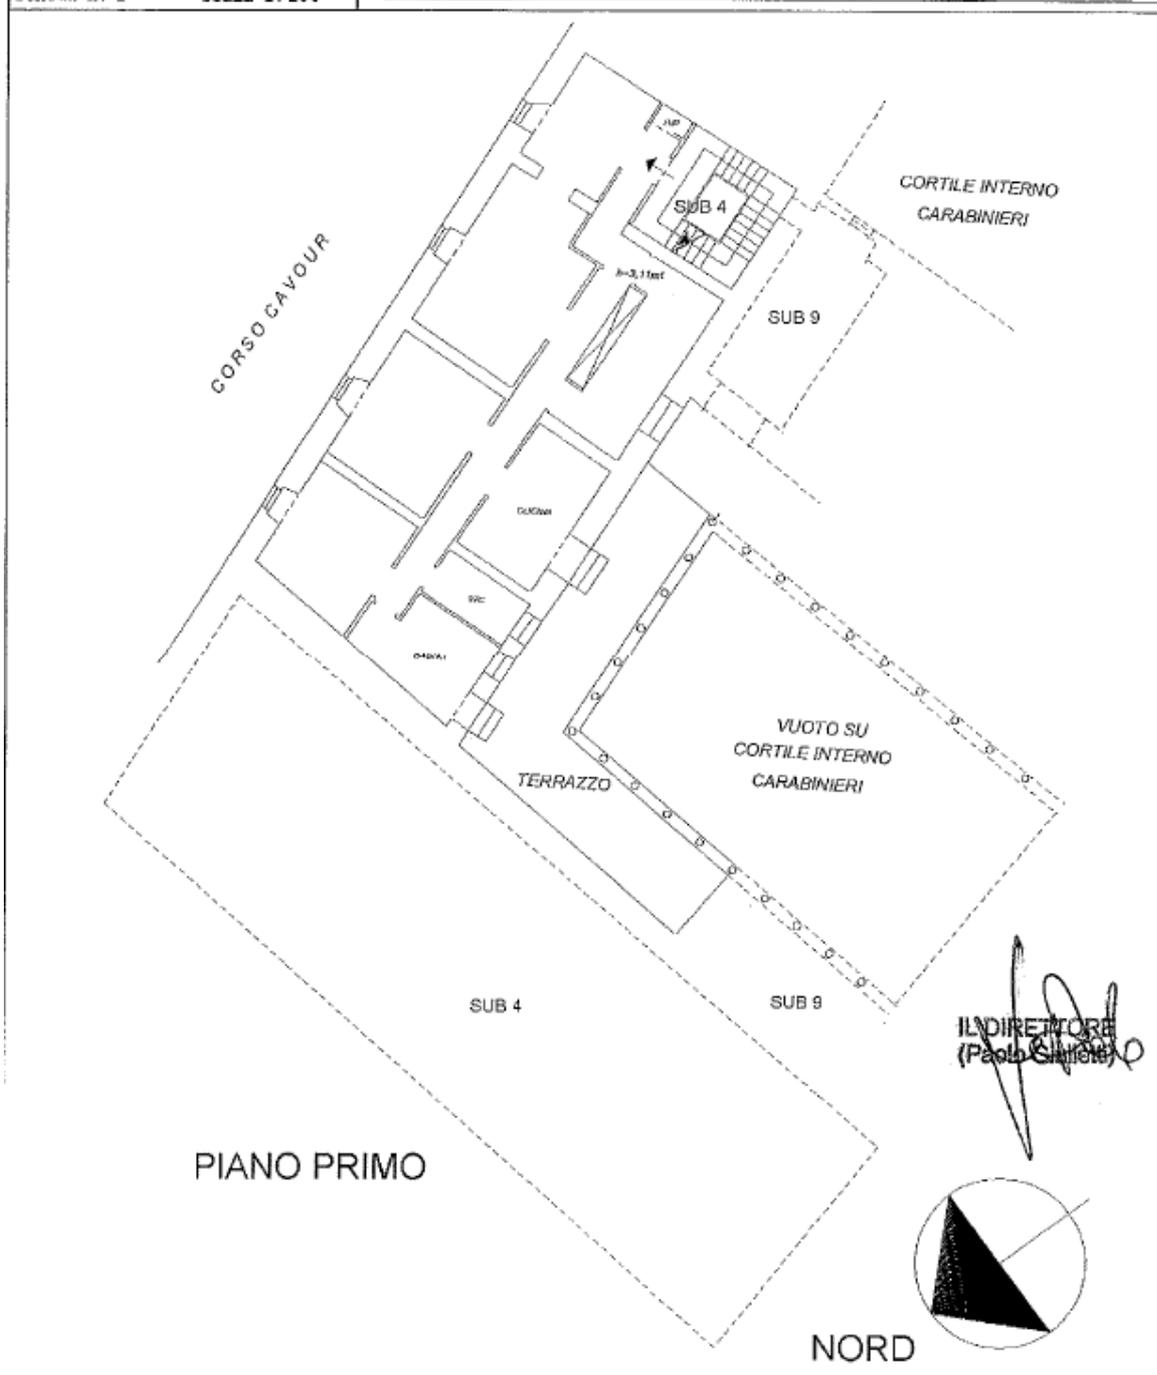



AGENZIA DEL DEMANIO

Direzione Servizi al Patrimonio

Agenzia del Territorio
CATASTO FABBRICATI
Ufficio Provinciale di
Perugia

Planimetria di u.i.u. in Comune di Perugia

Corso Cavour

civ. 133


Identificativi Catastali:

Sezione:
Foglio: 403
Particella: 497
Subalterno: 11

Compilata da:
Giulietti Paolo
Iscritto all'albo:
Ingegnere Dipendente Pubblico

Prov. N.

Scheda n. 1 Scala 1:200

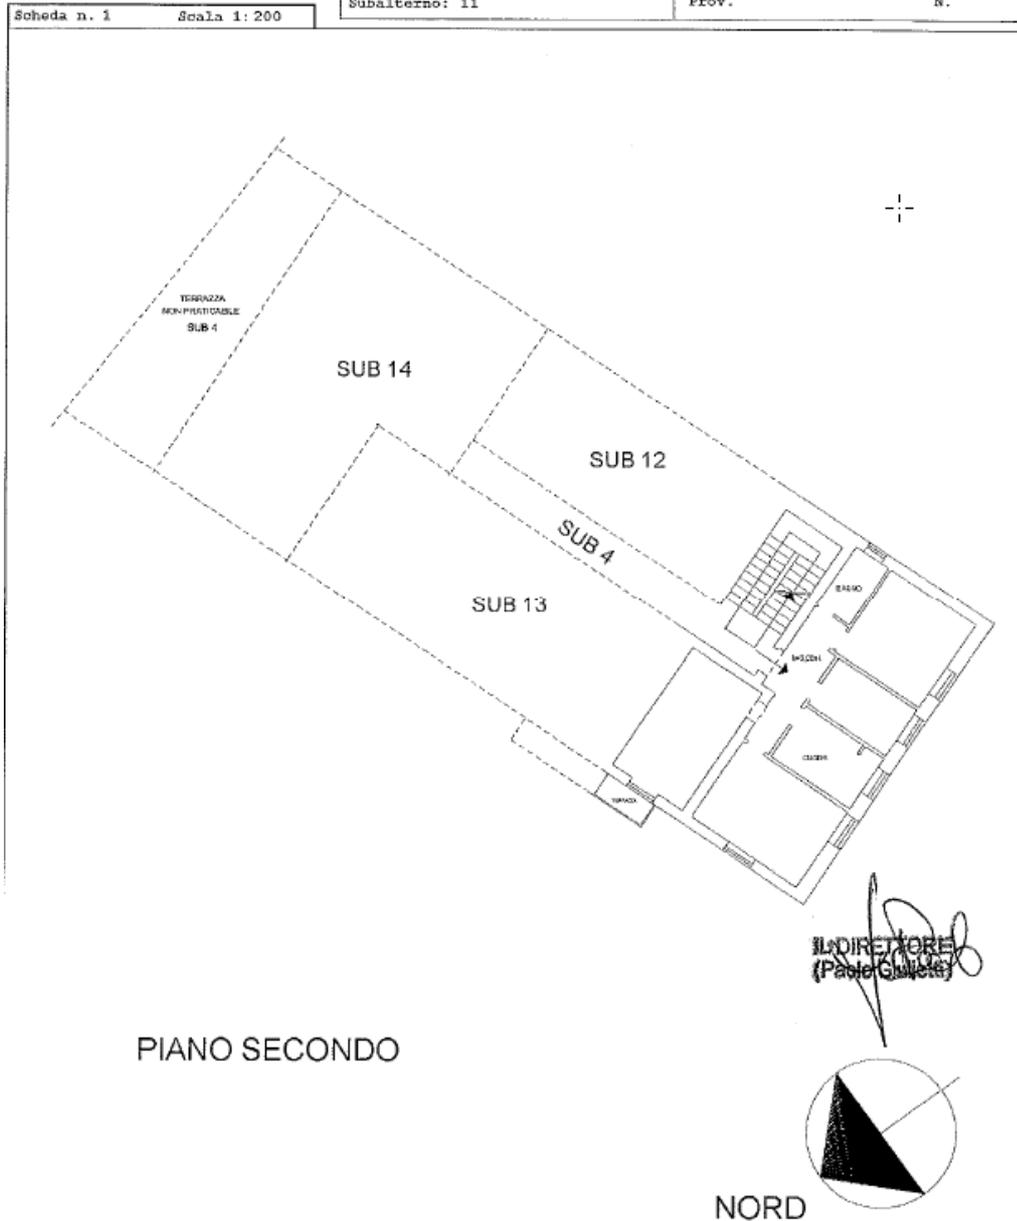

PIANO SECONDO

NORD



AGENZIA DEL DEMANIO

Direzione Servizi al Patrimonio

Agenzia del Territorio
CATASTO FABBRICATI
Ufficio Provinciale di
Perugia

Planimetria di u.i.u. in Comune di Perugia

Corso Cavour

civ. 133

Identificativi Catastali:

Sezione:
Foglio: 403
Particella: 497
Subalterno: 12


Compilata da:
Giulietti Paolo

Iscritto all'albo:
Ingegnere Dipendente Pubblico

Prov. N.

Scheda n. 1

Scala 1:200

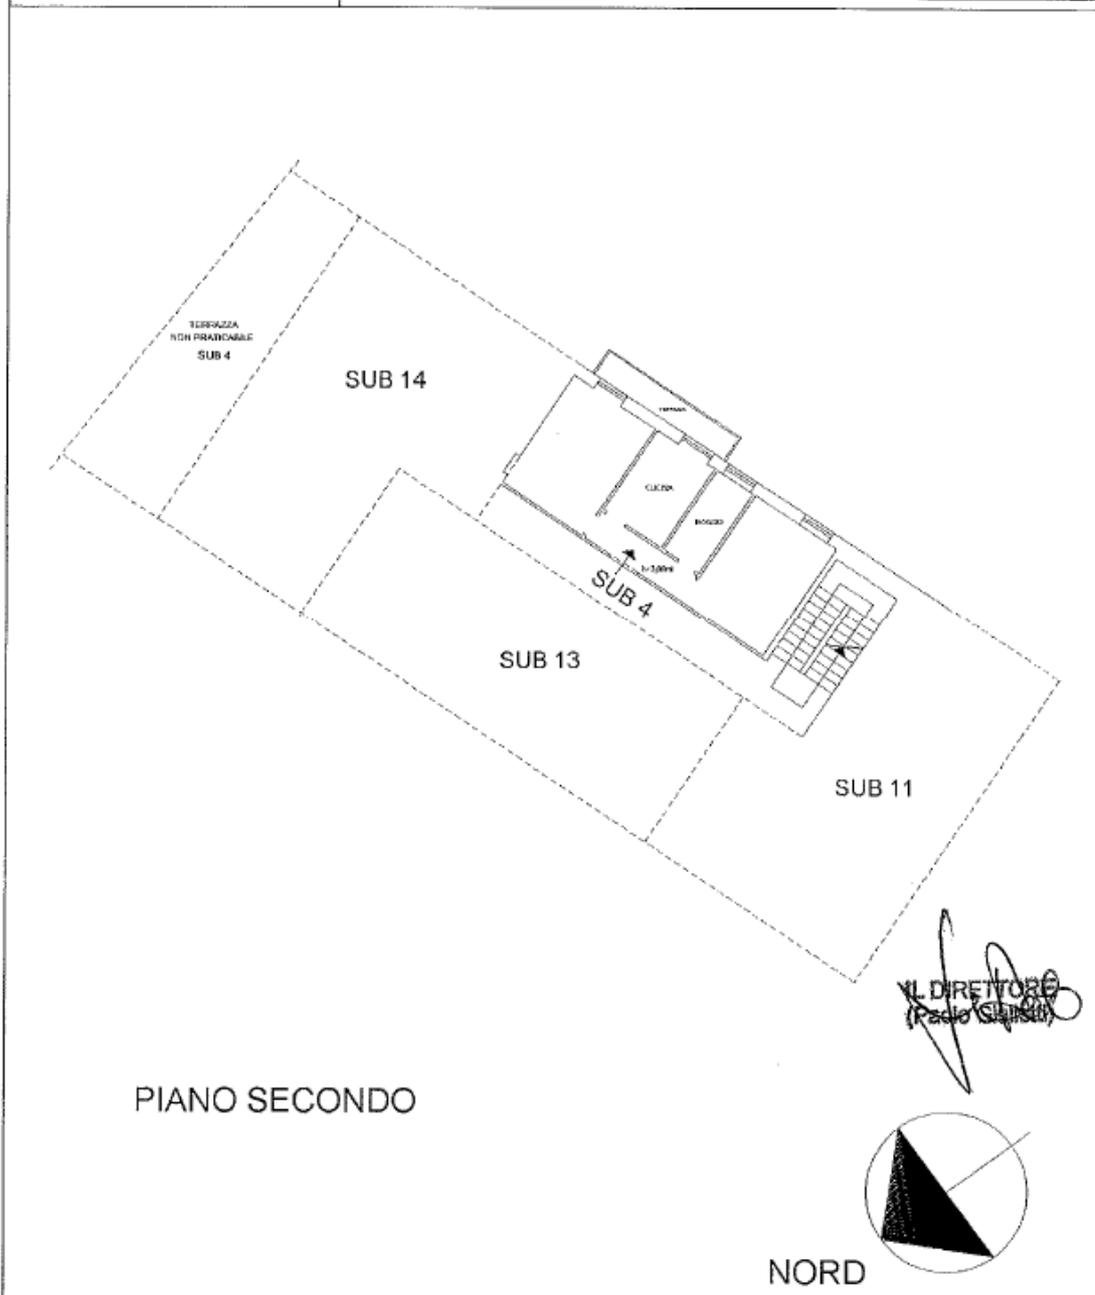



AGENZIA DEL DEMANIO

Direzione Servizi al Patrimonio

Agenzia del Territorio
CATASTO FABBRICATI
Ufficio Provinciale di
Perugia

Planimetria di u.i.u. in Comune di Perugia

Corso Cavour

civ. 133

Identificativi Catastali:

Sezione:

Foglio: 403

Particella: 497


Subalterno: 13

Compilata da:
Giulietti Paolo

Iscritto all'albo:
Ingegnere Dipendente Pubblico

Prov. N.

Scheda n. 1 Scala 1:200

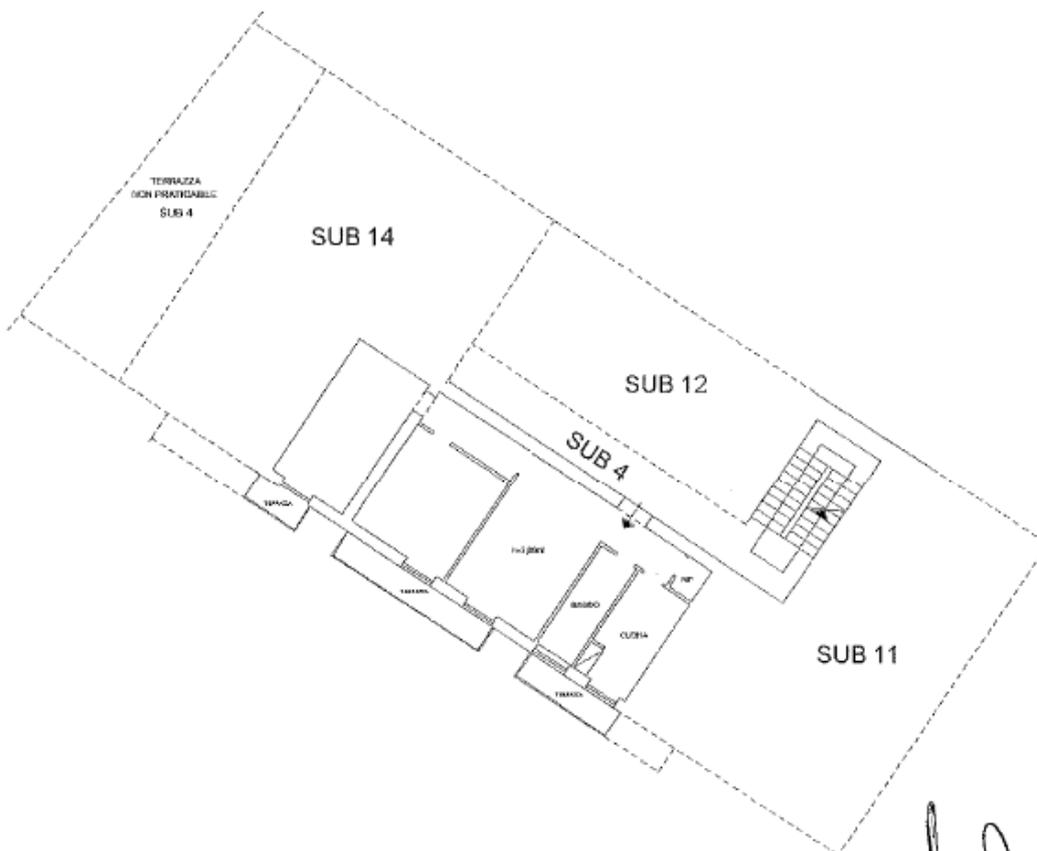

PIANO SECONDO

IL DIRETTORE
(Paolo Giulietti)



NORD



AGENZIA DEL DEMANIO

Direzione Servizi al Patrimonio

Agenzia del Territorio
CATASTO FABBRICATI
Ufficio Provinciale di
Perugia

Planimetria di u.i.u. in Comune di Perugia

Corso Cavour

civ. 133

Identificativi Catastali:

Sezione:

Foglio: 403

Particella: 497

Subalterno: 14

Compilata da:
Giulietti Paolo


Iscritto all'albo:
Ingegnere Dipendente Pubblico

Prov.

N.

Scheda n. 1

Scala 1:200

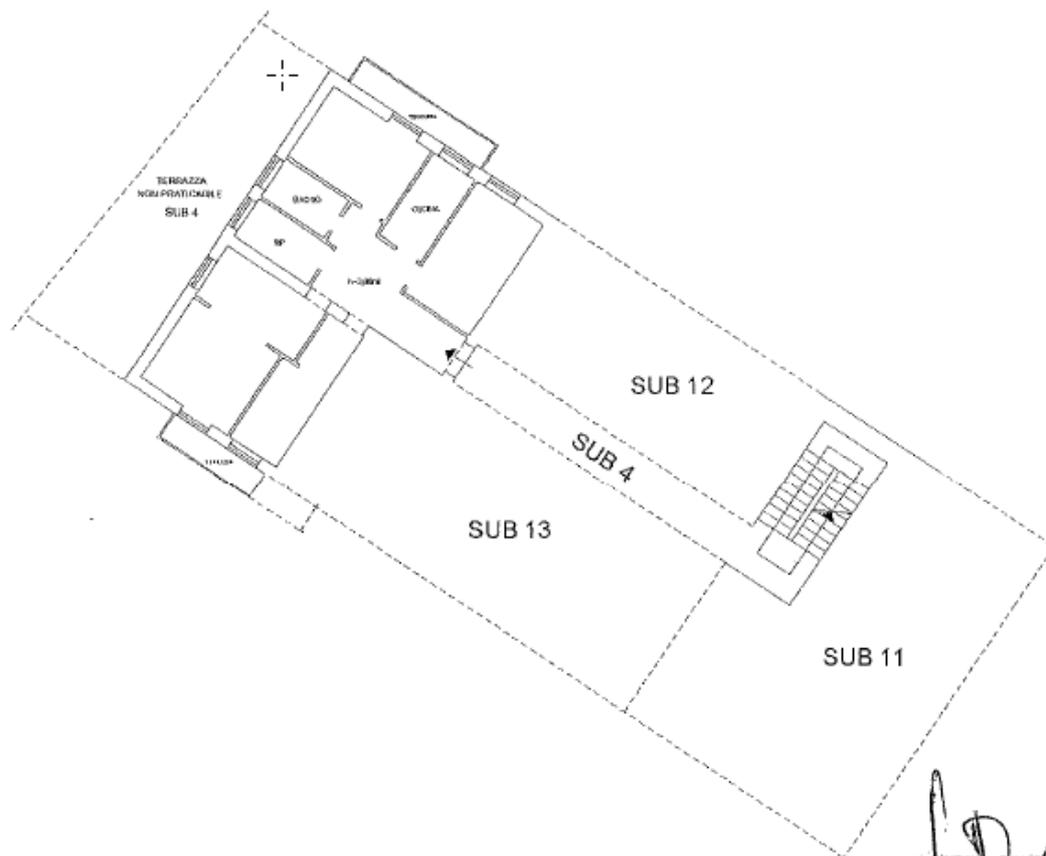

PIANO SECONDO

IL DIRETTORE
Paolo Giulietti

NORD



AGENZIA DEL DEMANIO

Direzione Servizi al Patrimonio

Agenzia del Territorio
CATASTO FABBRICATI
Ufficio Provinciale di
Perugia

Planimetria di u.i.u. in Comune di Perugia

Corso Cavour

oiv. 133

Identificativi Catastali:

Sesione:

Foglio: 403

Particella: 497

Subalterno: 15

Compilata da:

Giulietti Paolo

Isoritto all'albo:


Ingegnere Dipendente Pubblico

Prov.

N.

Scheda n. 1

Scala 1:200

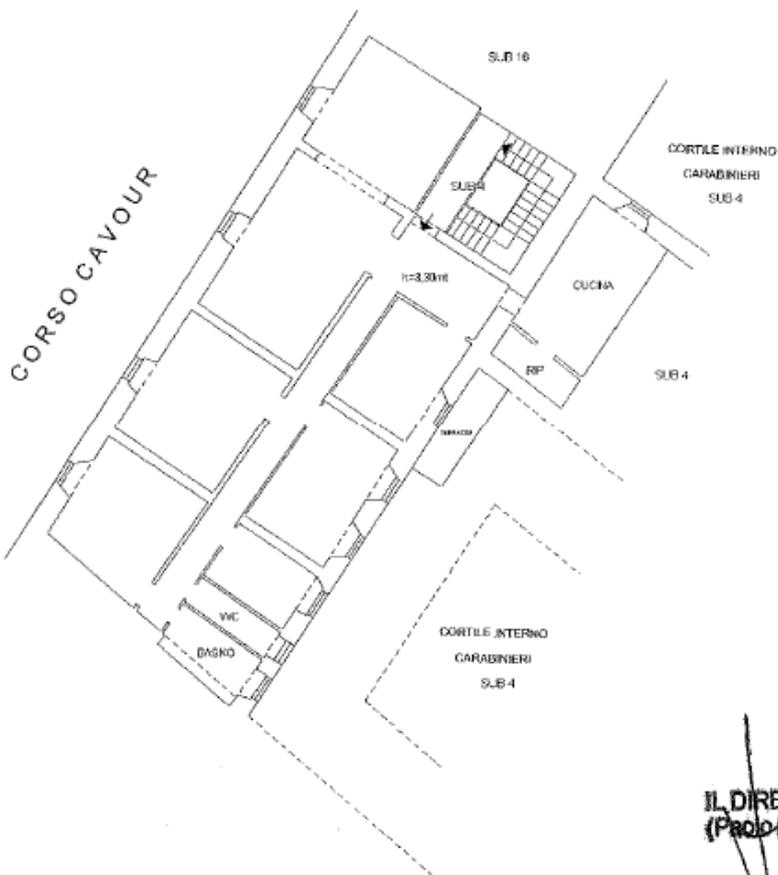

PIANO SECONDO

IL DIRETTORE
(Prolo Giulietti)

NORD



AGENZIA DEL DEMANIO

Direzione Servizi al Patrimonio

Agenzia del Territorio
CATASTO FABBRICATI
Ufficio Provinciale di
Perugia

Planimetria di u.i.u. in Comune di Perugia

Corso Cavour

oiv. 133

Identificativi Catastali:

Sezione:

Foglio: 403

Particella: 497

Subalterno: 16

Compilata da:

Giulietti Paolo

Iscritto all'albo:


Ingegnere Dipendente Pubblico

Prov.

N.


Scheda n. 1

Scala 1:200

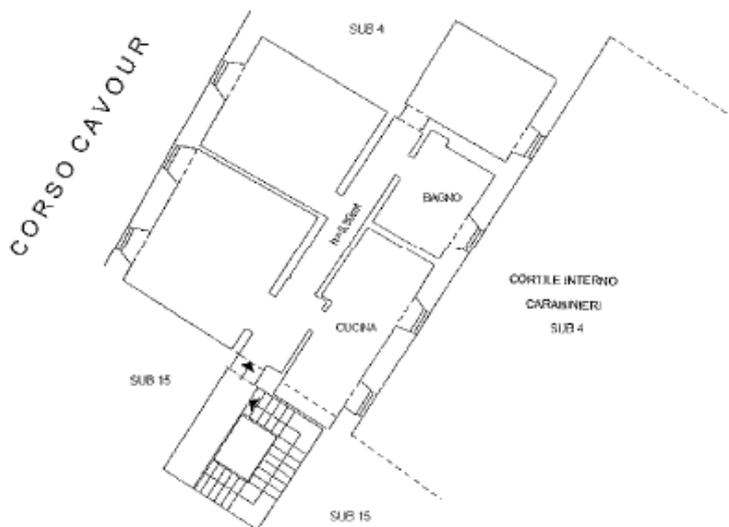

PIANO SECONDO


IL DIRETTORE
(Paolo Giulietti)

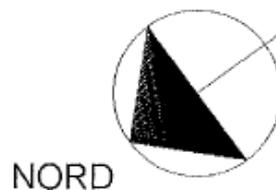




AGENZIA DEL DEMANIO

Direzione Servizi al Patrimonio


Agente del Territorio CATASTO FABBRICATI Ufficio provinciale di Perugia	Espressioni postali (C. 3) Municipalità di cui fa parte il Comune di Perugia Cassa Comune	46 01100 01100	Classificazione Catastale Catasto Tipologia: 4/1 Residenza: 0/1 Realizzazione: 1/1	Capitale del Municipio: 0/1 Tipologia: 0/1 Tipologia: 0/1 Tipologia: 0/1
---	---	----------------------	--	--

PIANO SECONDO

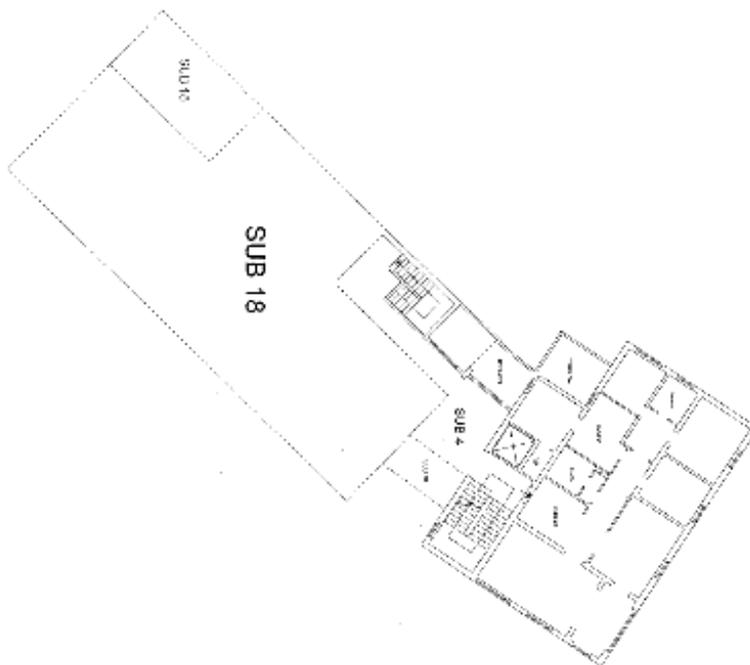

Agente del Territorio CATASTO FABBRICATI Ufficio provinciale di Perugia	Espressioni postali (C. 3) Municipalità di cui fa parte il Comune di Perugia Cassa Comune	46 01100 01100	Classificazione Catastale Catasto Tipologia: 4/1 Residenza: 0/1 Realizzazione: 1/1	Capitale del Municipio: 0/1 Tipologia: 0/1 Tipologia: 0/1 Tipologia: 0/1
---	---	----------------------	--	--

PIANO SECONDO

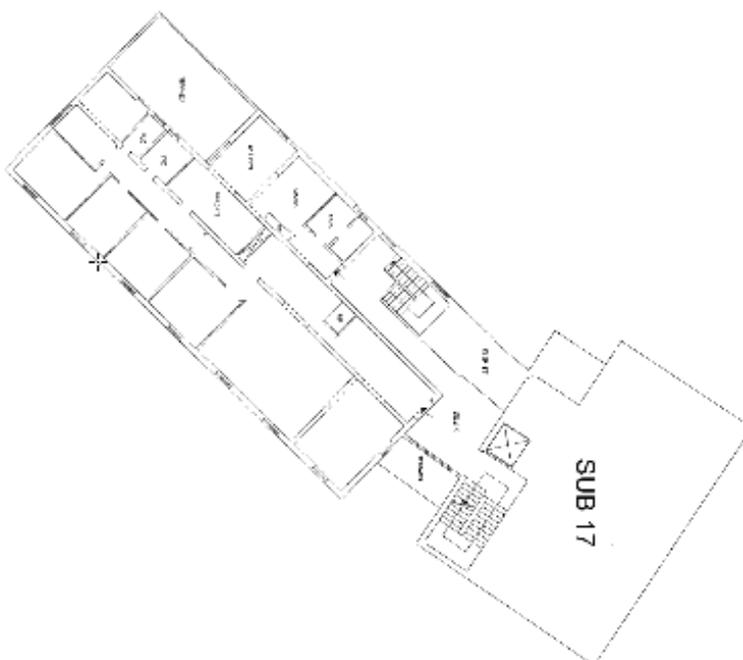



AGENZIA DEL DEMANIO


Direzione Servizi al Patrimonio

VIGILI DEL FUOCO (sub: 19 – 20 – 21)

Agenzia del Territorio
CATASTO FABBRICATI
Ufficio Provinciale di
Perugia

Dichiarazione protocollo n. _____ del _____	
Planimetria di u.i.u. in Comune di Perugia	
Corso Cavour _____ civ. 129	
Identificativi Catastali:	Compilata da:
Sezione:	Giulietti Paolo
Foglio: 403	Iscritto all'albo:
Particella: 497	Ingegnere Dipendente Pubblico
Subalterno: 19	Prov. _____ N. _____

Scheda n. 1 Scala 1:200

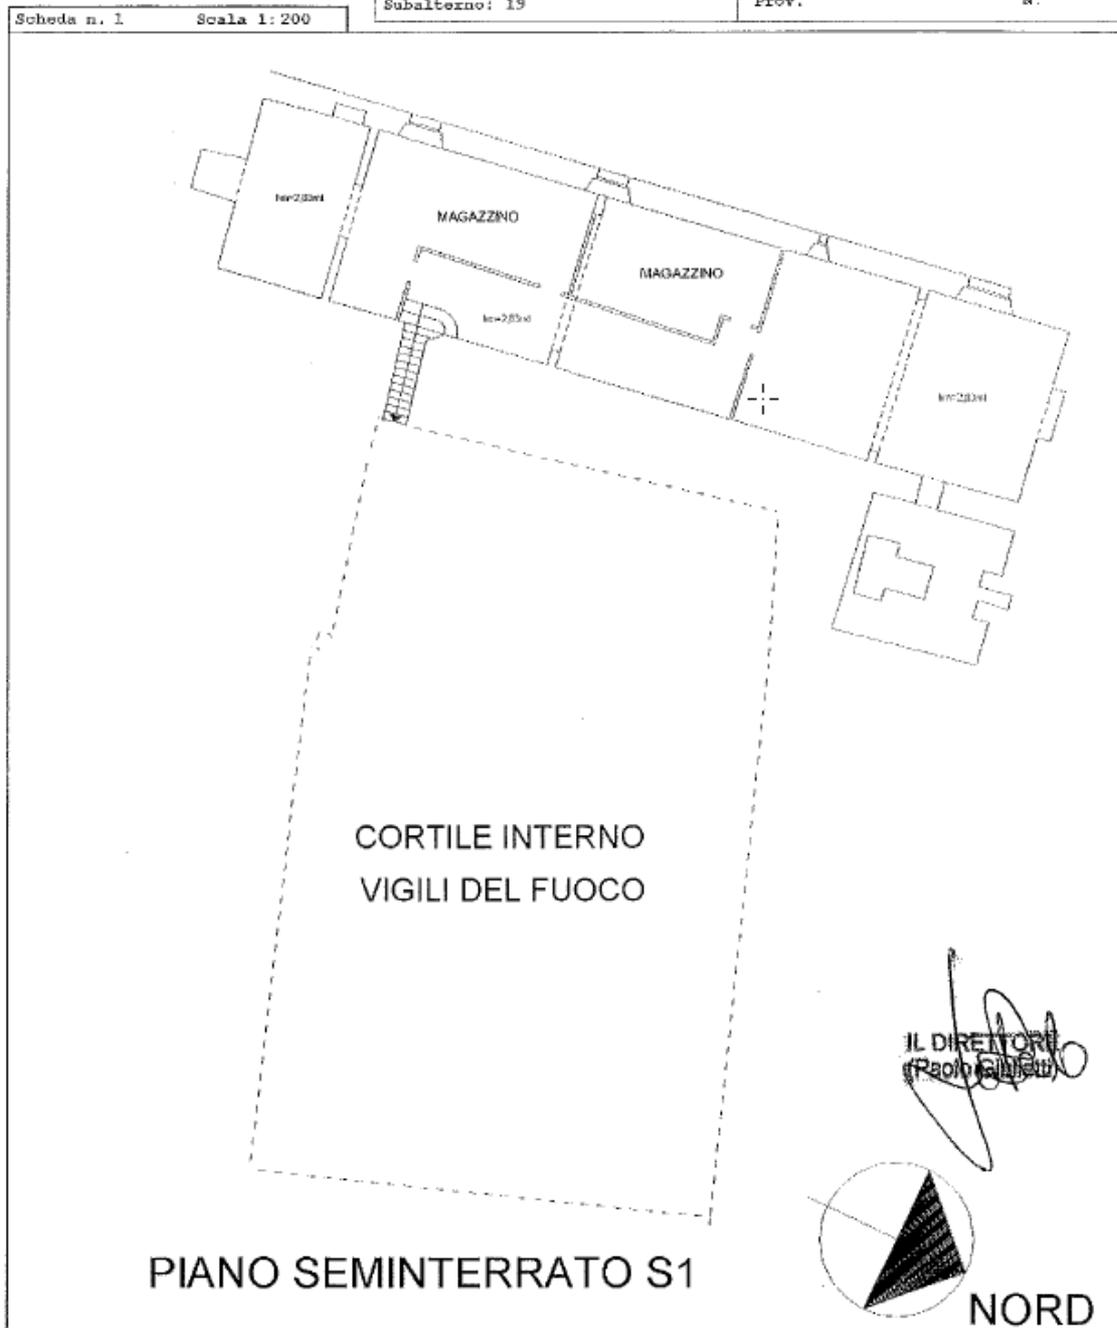




AGENZIA DEL DEMANIO

Direzione Servizi al Patrimonio

Agente del territorio CATASTO FABBRICATI Ufficio provinciale di Perugia	Determinazione generale n. 363 Classificato al n. 1.1.1. 35.00004.00. INCAPTA Cassa Circolo	2014 - 12/9	Matricola Catastrale Unificata: Partenza: 2014/101 - 503 Riduzione: 40/3 Riduzione: 1/2	Duplicato del SALVAMENTO 1930 PROPERTY AS 1930 Trasmissione: 1/2/1930/101/101/101 Data: 1/2/1930
---	---	-------------	---	--

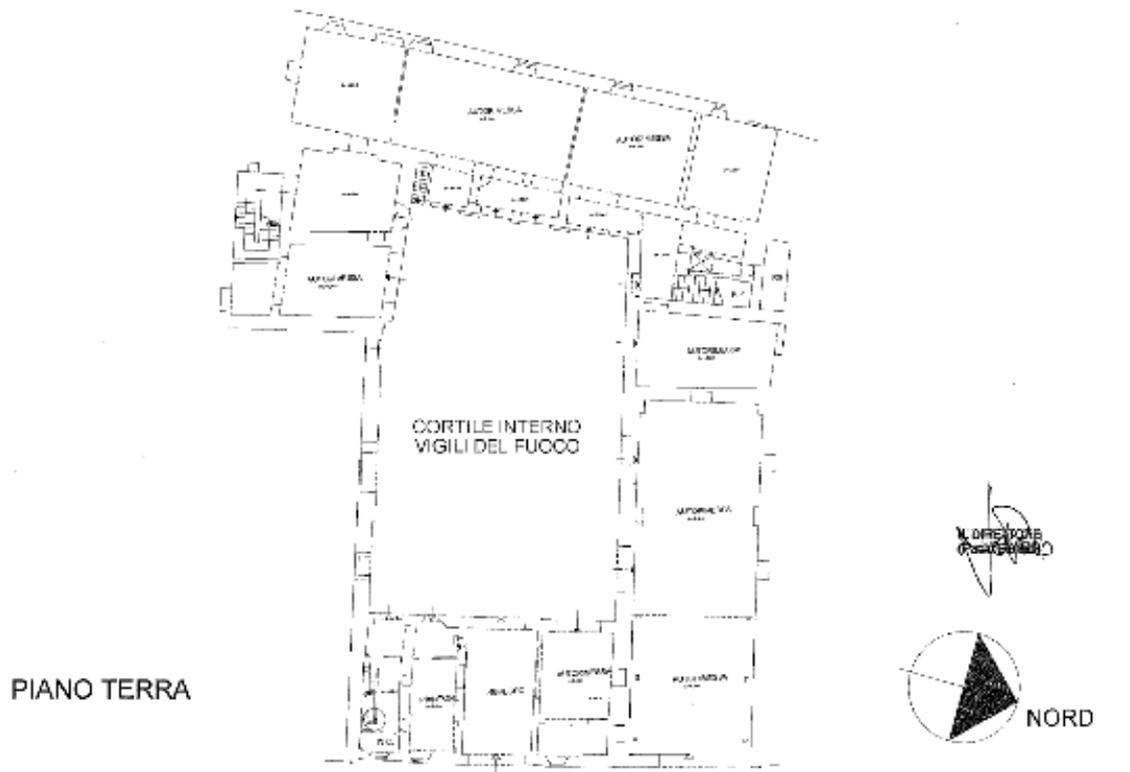

Agente del territorio CATASTO FABBRICATI Ufficio provinciale di Perugia	Determinazione generale n. 363 Classificato al n. 1.1.1. 35.00004.00. INCAPTA Cassa Circolo	2014 - 12/9	Matricola Catastrale Unificata: Partenza: 2014/101 - 503 Riduzione: 40/3 Riduzione: 1/2	Duplicato del SALVAMENTO 1930 PROPERTY AS 1930 Trasmissione: 1/2/1930/101/101/101 Data: 1/2/1930
---	---	-------------	---	--






AGENZIA DEL DEMANIO

Direzione Servizi al Patrimonio

Agenzia del Territorio
CATASTO FABBRICATI
Ufficio Provinciale di
Perugia

Dichiarazione protocollo n. _____ del _____	
Planimetria di u.i.u. in Comune di Perugia	
Corso Cavour	civ. 129
Identificativi Catastali:	Compilata da: Giulietti Paolo
Sezione:	Iscritto all'albo: Ingegnere Dipendente Pubblico
Foglio: 403	Prov. _____ N. _____
Particella: 497	
Subalterno: 19	

Scheda n. 4 Scala 1:200

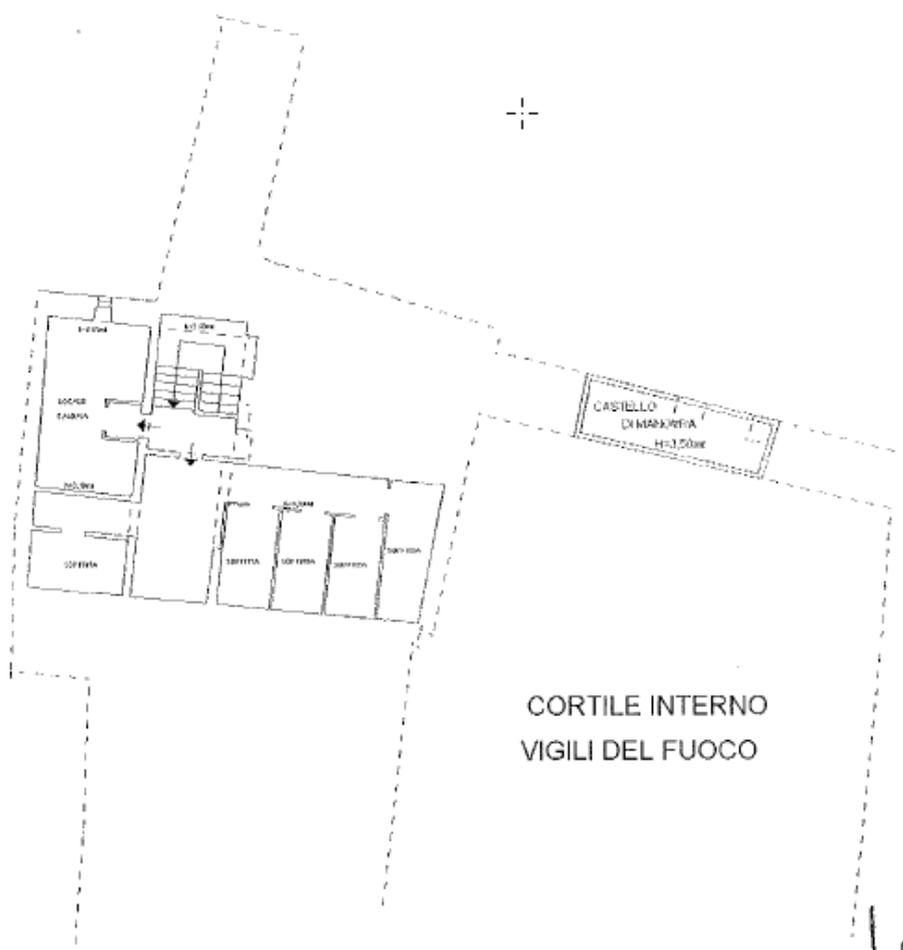

PIANO TERZO

IL DIRETTORE
PAOLO GIULIETTI




NORD



AGENZIA DEL DEMANIO

Direzione Servizi al Patrimonio

Agente del Territorio CATASTO FABBRICATI Ufficio provinciale di Perugia	Costruzione/Modificazione di Piantamento di a. l. n. di Simoni di. 100/101 Area: 132	INTELLIGIBILITÀ UNIFICATA: Piano: 003 Partenza: 007 Riduzione: 07	Comitato dei Sindaci 2000 LIVELLO 00/1000 Dipartimento di Pianificazione Urbanistica
---	--	--	--

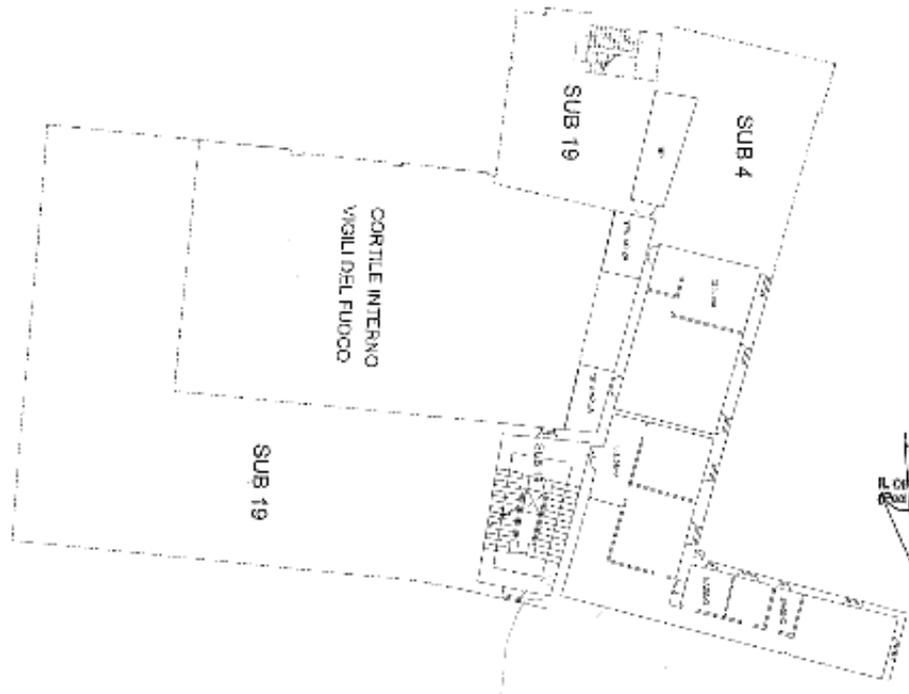

PIANO PRIMO
(A3 200)



IL DIRETTORE
[Signature]




AGENZIA DEL DEMANIO

Direzione Servizi al Patrimonio

Agencia del Territorio
CATASTO FABBRICATI
Ufficio Provinciale di
Perugia

Dichiarazione protocollo n. _____ del _____ Planimetria di u.i.u. in Comune di Perugia Corso Cavour _____ civ. 129	
Identificativi Catastali: Sezione: Foglio: 403 Particella: 497 Subalterno: 21	Compilata da: Giulietti Paolo Iscritto all'albo: Ingegnere Dipendente Pubblico Prov. _____ N. _____

Scheda n. 1 Scala 1:200

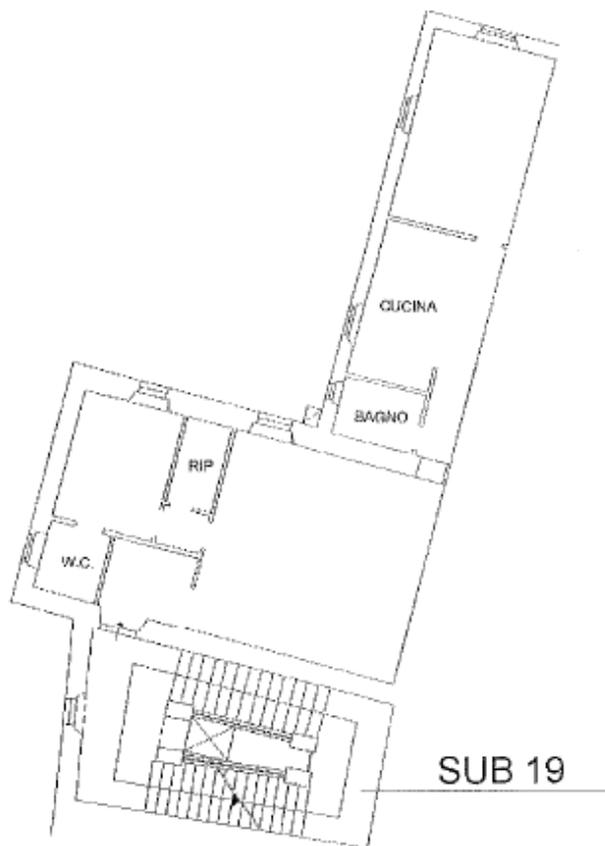

PIANO AMMEZZATO
(TRA PRIMO E SECONDO)
(A4 200)

IL DIRETTORE
(Paolo Giulietti)



NORD




AGENZIA DEL DEMANIO

Direzione Servizi al Patrimonio

Agente del Territorio CATASTO FABBRICATI Ufficio provinciale di Parigi	Procedimento produttivo n. 451 Riduzione di volumi di Catasto di Parigi Cassa Circa	Val. 178	Amministrazione Catastrale: Sezione: Foglio: 423 Particella: 571 Subalterno: 24	Comparto del Sostituto 9900 Viale di Parigi Dipartimento Dipartimenti 920000 Zona: 9.
--	---	----------	---	---

PIANO TERRA

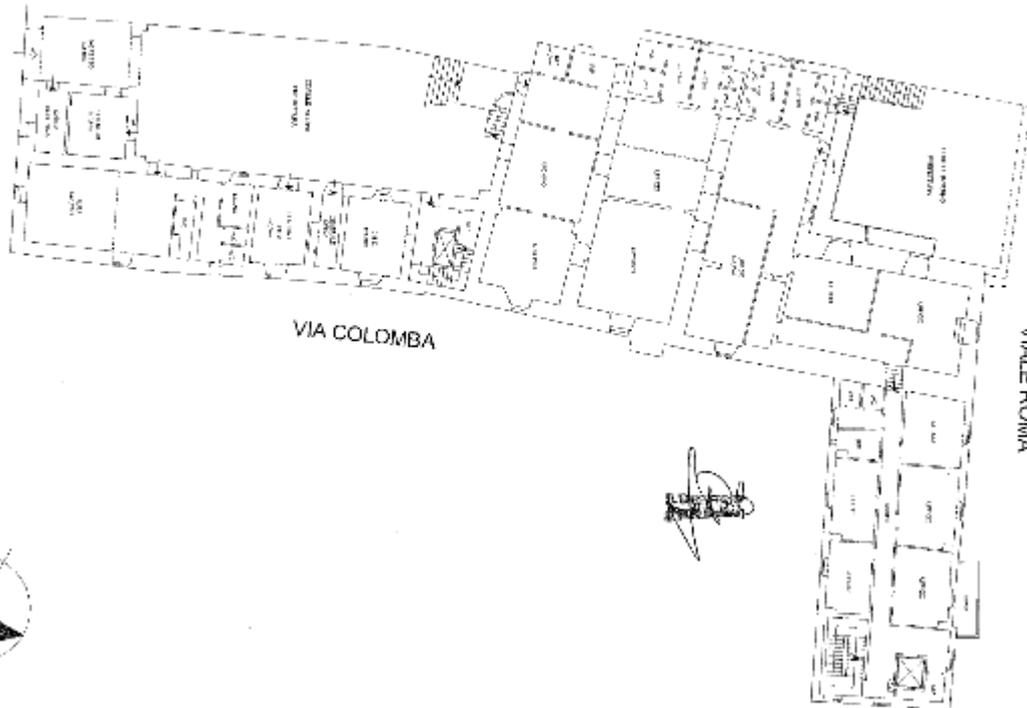

Agente del Territorio CATASTO FABBRICATI Ufficio provinciale di Parigi	Procedimento produttivo n. 451 Riduzione di volumi di Catasto di Parigi Cassa Circa	Val. 224	Amministrazione Catastrale: Sezione: Foglio: 423 Particella: 475 Subalterno: 25	Comparto del Sostituto 9900 Viale di Parigi Dipartimento Dipartimenti 920000 Zona: 9.
--	---	----------	---	---

CORSO CAVOUR



PIANO PRIMO



AGENZIA DEL DEMANIO

Direzione Servizi al Patrimonio

Agenzia del territorio CATASTO FABBRICATI Ufficio provinciale di Perugia	Pubblicazione prototipica n. 497 Prototipica del 1971 - 1972 - 1973 - 1974 - 1975 LORENZINI	Pubblicazione prototipica n. 497 Prototipica del 1971 - 1972 - 1973 - 1974 - 1975 LORENZINI	Ufficio del territorio Direzione del territorio Direzione del territorio Direzione del territorio
--	---	---	--

PIANO SECONDO

CORSO CAVOUR



IL DIRETTORE
(Pat. 15/04/2014)

VISURE CATASTALI

Dati della richiesta Comune di PERUGIA (Codice: G478) Provincia di PERUGIA												
Catasto Fabbricati Foglio: 403 Particella: 497 Sub.: 4												
INTESTATO 1 IDEMANIO DELLO STADO 8100100341* (1) Proprietà per 1000/1000												
Unità immobiliare dal 13/03/2014												
N.	DATI IDENTIFICATIVI				DATI DI CLASSAMENTO							DATI DERIVANTI DA
	Sezione Urbana	Foglio	Particella	Sub.	Zona Cons.	Micro Zona	Categoria	Classe	Consistenza	Superficie Catastale	Rendita	
1.		403	497	4	1		B1	F	10000 m ²		Euro 31.813,22	VARIAZIONE NEL CLASSAMENTO del 13/03/2014 protocollo n. PG0057957 in atti del 13/03/2014 VARIAZIONE DI CLASSAMENTO n. 38288/1/2014
Indirizzo CORSO CAVOUR n. 113 piano 51-T-1-92-3-3 Annotazioni Classamento e rendita validati (D.M. 701/94)												
Mappali Termini Catastali Codice Comune G478 - Sezione - Foglio 403 - Particella 497												
Situazione dell'unità immobiliare dal 28/03/2013												
N.	DATI IDENTIFICATIVI				DATI DI CLASSAMENTO							DATI DERIVANTI DA
	Sezione Urbana	Foglio	Particella	Sub.	Zona Cons.	Micro Zona	Categoria	Classe	Consistenza	Superficie Catastale	Rendita	
1.		403	497	4	1		B1	F	10000 m ²		Euro 31.813,22	VARIAZIONE del 28/03/2013 protocollo n. PG0059637 in atti del 28/03/2013 DIVERSA DISTRIBUZIONE DEGLI SPAZI INTERIORI - RISTRUTTURAZIONE - FRAZIONAMENTO E FUSIONE n. 4739/1/2013
Indirizzo CORSO CAVOUR n. 113 piano 51-T-1-92-3-3 Annotazioni classamento e rendita proposti (D.M. 701/94)												



AGENZIA DEL DEMANIO

Direzione Servizi al Patrimonio

Dati della richiesta		Comune di PERUGIA (Codice: G478) Provincia di PERUGIA										
Catasto Fabbricati		Foglio: 403 Particella: 497 Sub.: 5										
INTESTATO												
1	DEMANIO DELLO STATO					93001000541*			(1) Proprietà per 1000/1000			
Unità immobiliare dal 13/03/2014												
N.	DATI IDENTIFICATIVI				DATI DI CLASSAMENTO						DATI DERIVANTI DA	
	Sezione Urbana	Foglio 403	Particella 497	Sub. 5	Zona Cens. Zona 1	Micro Zona	Categoria A/2	Classe 3	Consistenza 5,5 vani	Superficie Catastale	Reddito Euro 468,10	VARIAZIONE NEL CLASSAMENTO del 13/03/2014 protocollo n. PG0007167 in atti del 13/03/2014 VARIAZIONE DI CLASSAMENTO (n. 16288/1/2014)
Indirizzo		CORSO CAVOUR n. 133 piano: 1.										
Annotazioni		Classamento e reddito validati (D.M. 701/94)										
Mappali Terzo Corsini Codice Comune G478 - Sezione - Foglio 403 - Particella 497												
Situazione dell'unità immobiliare dal 28/03/2013												
N.	DATI IDENTIFICATIVI				DATI DI CLASSAMENTO						DATI DERIVANTI DA	
	Sezione Urbana	Foglio 403	Particella 497	Sub. 5	Zona Cens. Zona 1	Micro Zona	Categoria A/2	Classe 3	Consistenza 5,5 vani	Superficie Catastale	Reddito Euro 468,10	VARIAZIONE del 28/03/2013 protocollo n. PG0009497 in atti del 28/03/2013 DIVERSA DISTRIBUZIONE DEGLI SPAZI INTERNI, RISTRUTTURAZIONE, FRAZIONAMENTO E FUSIONE (n. 6738/1/2013)
Indirizzo		CORSO CAVOUR n. 133 piano: 1.										
Annotazioni		Classamento e reddito proprio (D.M. 701/94)										
Mappali Terzo Corsini Codice Comune G478 - Sezione - Foglio 403 - Particella 497												
Situazione dell'unità immobiliare dal 13/03/2014												
N.	DATI IDENTIFICATIVI				DATI DI CLASSAMENTO						DATI DERIVANTI DA	
	Sezione Urbana	Foglio 403	Particella 497	Sub. 6	Zona Cens. Zona 1	Micro Zona	Categoria A/2	Classe 3	Consistenza 5 vani	Superficie Catastale	Reddito Euro 516,46	VARIAZIONE NEL CLASSAMENTO del 13/03/2014 protocollo n. PG0007167 in atti del 13/03/2014 VARIAZIONE DI CLASSAMENTO (n. 16288/1/2014)
Indirizzo		CORSO CAVOUR n. 133 piano: 1.										
Annotazioni		Classamento e reddito validati (D.M. 701/94)										
Mappali Terzo Corsini Codice Comune G478 - Sezione - Foglio 403 - Particella 497												
Situazione dell'unità immobiliare dal 28/03/2013												
N.	DATI IDENTIFICATIVI				DATI DI CLASSAMENTO						DATI DERIVANTI DA	
	Sezione Urbana	Foglio 403	Particella 497	Sub. 6	Zona Cens. Zona 1	Micro Zona	Categoria A/2	Classe 3	Consistenza 5 vani	Superficie Catastale	Reddito Euro 516,46	VARIAZIONE del 28/03/2013 protocollo n. PG0009497 in atti del 28/03/2013 DIVERSA DISTRIBUZIONE DEGLI SPAZI INTERNI, RISTRUTTURAZIONE, FRAZIONAMENTO E FUSIONE (n. 6738/1/2013)
Indirizzo		CORSO CAVOUR n. 133 piano: 1.										
Annotazioni		Classamento e reddito proprio (D.M. 701/94)										
Mappali Terzo Corsini Codice Comune G478 - Sezione - Foglio 403 - Particella 497												
Situazione dell'unità immobiliare dal 13/03/2014												
N.	DATI IDENTIFICATIVI				DATI DI CLASSAMENTO						DATI DERIVANTI DA	
	Sezione Urbana	Foglio 403	Particella 497	Sub. 7	Zona Cens. Zona 1	Micro Zona	Categoria A/2	Classe 3	Consistenza 6 vani	Superficie Catastale	Reddito Euro 419,75	VARIAZIONE NEL CLASSAMENTO del 13/03/2014 protocollo n. PG0007167 in atti del 13/03/2014 VARIAZIONE DI CLASSAMENTO (n. 16288/1/2014)
Indirizzo		CORSO CAVOUR n. 133 piano: 1.										
Annotazioni		Classamento e reddito validati (D.M. 701/94)										
Mappali Terzo Corsini Codice Comune G478 - Sezione - Foglio 403 - Particella 497												
Situazione dell'unità immobiliare dal 28/03/2013												
N.	DATI IDENTIFICATIVI				DATI DI CLASSAMENTO						DATI DERIVANTI DA	
	Sezione Urbana	Foglio 403	Particella 497	Sub. 7	Zona Cens. Zona 1	Micro Zona	Categoria A/2	Classe 3	Consistenza 6 vani	Superficie Catastale	Reddito Euro 419,75	VARIAZIONE del 28/03/2013 protocollo n. PG0009497 in atti del 28/03/2013 DIVERSA DISTRIBUZIONE DEGLI SPAZI INTERNI, RISTRUTTURAZIONE, FRAZIONAMENTO E FUSIONE (n. 6738/1/2013)
Indirizzo		CORSO CAVOUR n. 133 piano: 1.										
Annotazioni		Classamento e reddito proprio (D.M. 701/94)										
Mappali Terzo Corsini Codice Comune G478 - Sezione - Foglio 403 - Particella 497												



AGENZIA DEL DEMANIO

Direzione Servizi al Patrimonio

Dati della richiesta		Comune di PERUGIA (Codice: G478) Provincia di PERUGIA											
Catasto Fabbricati		Foglio: 403 Particella: 497 Sub.: 8											
INTESTATO													
1		IDEMANIO DELLO STATO						9100100541*			(1) Proprietà per 1000/1000		
Unità immobiliare dal 13/03/2014													
N.	DATI IDENTIFICATIVI				DATI DI CLASSAMENTO						DATI DERIVANTI DA		
	Sezione Urbana	Foglio 403	Particella 497	Sub. 8	Zona Com. 1	Micro Zona	Categoria A/2	Classe 3	Consistenza 6,5 vani	Superficie Catastrale	Rendita Euro 671,38	VARIAZIONE NEL CLASSAMENTO del 13/03/2014 protocollo n. PG0057167 in atti del 13/03/2014 VARIAZIONE DI CLASSAMENTO (n. 16288 L/2014)	
Indirizzo		CORSO CAVOUR n. 133 piano: 1											
Annotazioni		Classamento e rendita validati (D.M. 701/94)											
Mappati Terza Correlati: Codice Comune G478 - Sezione - Foglio 403 - Particella 497													
Situazione dell'unità immobiliare dal 28/03/2013													
N.	DATI IDENTIFICATIVI				DATI DI CLASSAMENTO						DATI DERIVANTI DA		
	Sezione Urbana	Foglio 403	Particella 497	Sub. 8	Zona Com. 1	Micro Zona	Categoria A/2	Classe 3	Consistenza 6,5 vani	Superficie Catastrale	Rendita Euro 671,38	VARIAZIONE del 28/03/2013 protocollo n. PG0059637 in atti del 28/03/2013 DIVERSA DISTRIBUZIONE DEGLI SPAZI INTERNI- RISTRUTTURAZIONE- FRAZIONAMENTO E FUSIONE (n. 6730 L/2013)	
Indirizzo		CORSO CAVOUR n. 133 piano: 1											
Annotazioni		Classamento e rendita proposti (D.M. 701/94)											
Mappati Terza Correlati: Codice Comune G478 - Sezione - Foglio 403 - Particella 497													
Situazione dell'unità immobiliare dal 13/03/2014													
N.	DATI IDENTIFICATIVI				DATI DI CLASSAMENTO						DATI DERIVANTI DA		
	Sezione Urbana	Foglio 403	Particella 497	Sub. 9	Zona Com. 1	Micro Zona	Categoria A/2	Classe 3	Consistenza 8,5 vani	Superficie Catastrale	Rendita Euro 677,98	VARIAZIONE NEL CLASSAMENTO del 13/03/2014 protocollo n. PG0057167 in atti del 13/03/2014 VARIAZIONE DI CLASSAMENTO (n. 16288 L/2014)	
Indirizzo		CORSO CAVOUR n. 133 piano: 1											
Annotazioni		Classamento e rendita validati (D.M. 701/94)											
Mappati Terza Correlati: Codice Comune G478 - Sezione - Foglio 403 - Particella 497													
Situazione dell'unità immobiliare dal 28/03/2013													
N.	DATI IDENTIFICATIVI				DATI DI CLASSAMENTO						DATI DERIVANTI DA		
	Sezione Urbana	Foglio 403	Particella 497	Sub. 9	Zona Com. 1	Micro Zona	Categoria A/2	Classe 3	Consistenza 8,5 vani	Superficie Catastrale	Rendita Euro 677,98	VARIAZIONE del 28/03/2013 protocollo n. PG0059637 in atti del 28/03/2013 DIVERSA DISTRIBUZIONE DEGLI SPAZI INTERNI- RISTRUTTURAZIONE- FRAZIONAMENTO E FUSIONE (n. 6730 L/2013)	
Indirizzo		CORSO CAVOUR n. 133 piano: 1											
Annotazioni		Classamento e rendita proposti (D.M. 701/94)											
Mappati Terza Correlati: Codice Comune G478 - Sezione - Foglio 403 - Particella 497													
Situazione dell'unità immobiliare dal 13/03/2014													
N.	DATI IDENTIFICATIVI				DATI DI CLASSAMENTO						DATI DERIVANTI DA		
	Sezione Urbana	Foglio 403	Particella 497	Sub. 10	Zona Com. 1	Micro Zona	Categoria A/2	Classe 3	Consistenza 8 vani	Superficie Catastrale	Rendita Euro 626,33	VARIAZIONE NEL CLASSAMENTO del 13/03/2014 protocollo n. PG0057167 in atti del 13/03/2014 VARIAZIONE DI CLASSAMENTO (n. 16288 L/2014)	
Indirizzo		CORSO CAVOUR n. 133 piano: 1											
Annotazioni		Classamento e rendita validati (D.M. 701/94)											
Mappati Terza Correlati: Codice Comune G478 - Sezione - Foglio 403 - Particella 497													
Situazione dell'unità immobiliare dal 28/03/2013													
N.	DATI IDENTIFICATIVI				DATI DI CLASSAMENTO						DATI DERIVANTI DA		
	Sezione Urbana	Foglio 403	Particella 497	Sub. 10	Zona Com. 1	Micro Zona	Categoria A/2	Classe 3	Consistenza 8 vani	Superficie Catastrale	Rendita Euro 626,33	VARIAZIONE del 28/03/2013 protocollo n. PG0059637 in atti del 28/03/2013 DIVERSA DISTRIBUZIONE DEGLI SPAZI INTERNI- RISTRUTTURAZIONE- FRAZIONAMENTO E FUSIONE (n. 6730 L/2013)	
Indirizzo		CORSO CAVOUR n. 133 piano: 1											
Annotazioni		Classamento e rendita proposti (D.M. 701/94)											
Mappati Terza Correlati: Codice Comune G478 - Sezione - Foglio 403 - Particella 497													



AGENZIA DEL DEMANIO

Direzione Servizi al Patrimonio

Dati della richiesta	Comune di PERUGIA (Codice: G478) Provincia di PERUGIA											
Catasto Fabbricati	Foglio: 403 Particella: 497 Sub: 11											
INTESTATO												
1	DEMANDO DELLO STATO										4301000141*	(1) Proprietà per 1000/1000
Unità immobiliare dal 13/03/2014												
N.	DATI IDENTIFICATIVI				DATI DI CLASSAMENTO							DATI DERIVANTI DA
	Sezione Urbana	Foglio 403	Particella 497	Sub 11	Zona Cens. 1	Micro Zona	Categoria A/2	Classe 3	Consistenza 5,5 vani	Superficie Catastrale	Rendita Euro 568,10	VARIAZIONE NEL CLASSAMENTO del 13/03/2014 protocollo n. PG0057167 in atti del 13/03/2014 VARIAZIONE DI CLASSAMENTO (n. 14288.1/2014)
Indirizzo CORSO CA'VOUR n. 133 piano: 2.												
Annotazioni Classamento e rendita validati (D.M. 701/94)												
Mappa Terziari Correlati Codice Comune G478 - Sezione - Foglio 403 - Particella 497												
Situazione dell'unità immobiliare dal 28/03/2013												
N.	DATI IDENTIFICATIVI				DATI DI CLASSAMENTO							DATI DERIVANTI DA
	Sezione Urbana	Foglio 403	Particella 497	Sub 11	Zona Cens. 1	Micro Zona	Categoria A/2	Classe 3	Consistenza 5,5 vani	Superficie Catastrale	Rendita Euro 568,10	VARIAZIONE del 28/03/2013 protocollo n. PG0039617 in atti del 28/03/2013 DIVERSA DISTRIBUZIONE DEGLI SPAZI INTERNI, RISTRUTTURAZIONE, FRAZIONAMENTO E FUSIONE (n. 6739.1/2013)
Indirizzo CORSO CA'VOUR n. 133 piano: 2.												
Annotazioni Classamento e rendita proposti (D.M. 701/94)												
Mappa Terziari Correlati Codice Comune G478 - Sezione - Foglio 403 - Particella 497												
Situazione dell'unità immobiliare dal 28/03/2013												
N.	DATI IDENTIFICATIVI				DATI DI CLASSAMENTO							DATI DERIVANTI DA
	Sezione Urbana	Foglio 403	Particella 497	Sub 12	Zona Cens. 1	Micro Zona	Categoria A/2	Classe 3	Consistenza 3,5 vani	Superficie Catastrale	Rendita Euro 361,52	VARIAZIONE NEL CLASSAMENTO del 13/03/2014 protocollo n. PG0057167 in atti del 13/03/2014 VARIAZIONE DI CLASSAMENTO (n. 14288.1/2014)
Indirizzo CORSO CA'VOUR n. 133 piano: 2.												
Annotazioni Classamento e rendita proposti (D.M. 701/94)												
Mappa Terziari Correlati Codice Comune G478 - Sezione - Foglio 403 - Particella 497												
Situazione dell'unità immobiliare dal 28/03/2013												
N.	DATI IDENTIFICATIVI				DATI DI CLASSAMENTO							DATI DERIVANTI DA
	Sezione Urbana	Foglio 403	Particella 497	Sub 12	Zona Cens. 1	Micro Zona	Categoria A/2	Classe 3	Consistenza 3,5 vani	Superficie Catastrale	Rendita Euro 361,52	VARIAZIONE del 28/03/2013 protocollo n. PG0039617 in atti del 28/03/2013 DIVERSA DISTRIBUZIONE DEGLI SPAZI INTERNI, RISTRUTTURAZIONE, FRAZIONAMENTO E FUSIONE (n. 6739.1/2013)
Indirizzo CORSO CA'VOUR n. 133 piano: 2.												
Annotazioni Classamento e rendita proposti (D.M. 701/94)												
Mappa Terziari Correlati Codice Comune G478 - Sezione - Foglio 403 - Particella 497												



AGENZIA DEL DEMANIO

Direzione Servizi al Patrimonio

Dati della richiesta		Comune di PERUGIA (Codice: G478) Provincia di PERUGIA										
Catasto Fabbricati		Foglio: 403 Particella: 497 Sub.: 13										
INTESTATO												
1	DEMANIO DELLO STATO				99001000541*				(1) Proprietà per 1000/1000			
Unità immobiliare dal 13/03/2014												
N.	DATI IDENTIFICATIVI				DATI DI CLASSAMENTO							DATI DERIVANTI DA
	Sezione Urbana	Foglio 403	Particella 497	Sub. 13	Zona Cons. Zona 1	Micro Zona	Categoria A/2	Classe 3	Consistenza 5 vani	Superficie Catastale	Rendita Euro 516,40	
1												VARIAZIONE NEL CLASSAMENTO del 13/03/2014 protocollo n. PG0057167 in atti del 13/03/2014 VARIAZIONE DI CLASSAMENTO (n. 16388 L/2014)
Indirizzo		CORSO CAVOUR n. 133 piano: 2.										
Annotazioni		Classamento e rendita validati (D.M. 701/94)										
Mappa Tecnica Correlata Codice Comune G478 - Sezione - Foglio 403 - Particella 497												
Situazione dell'unità immobiliare dal 28/03/2013												
N.	DATI IDENTIFICATIVI				DATI DI CLASSAMENTO							DATI DERIVANTI DA
	Sezione Urbana	Foglio 403	Particella 497	Sub. 13	Zona Cons. Zona 1	Micro Zona	Categoria A/2	Classe 3	Consistenza 5 vani	Superficie Catastale	Rendita Euro 516,40	
1												VARIAZIONE del 28/03/2013 protocollo n. PG0059617 in atti del 28/03/2013 DIVERSA DISTRIBUZIONE DEGLI SPAZI INTERNI- RISTRUTTURAZIONE- FRAZIONAMENTO E FUSIONE (n. 8739 L/2013)
Indirizzo		CORSO CAVOUR n. 133 piano: 2.										
Annotazioni		Classamento e rendita proposti (D.M. 701/94)										
Mappa Tecnica Correlata Codice Comune G478 - Sezione - Foglio 403 - Particella 497												
Situazione dell'unità immobiliare dal 28/03/2013												
N.	DATI IDENTIFICATIVI				DATI DI CLASSAMENTO							DATI DERIVANTI DA
	Sezione Urbana	Foglio 403	Particella 497	Sub. 14	Zona Cons. Zona 1	Micro Zona	Categoria A/2	Classe 3	Consistenza 6 vani	Superficie Catastale	Rendita Euro 619,75	
1												VARIAZIONE NEL CLASSAMENTO del 13/03/2014 protocollo n. PG0057167 in atti del 13/03/2014 VARIAZIONE DI CLASSAMENTO (n. 16388 L/2014)
Indirizzo		CORSO CAVOUR n. 133 piano: 2.										
Annotazioni		Classamento e rendita proposti (D.M. 701/94)										
Mappa Tecnica Correlata Codice Comune G478 - Sezione - Foglio 403 - Particella 497												
Situazione dell'unità immobiliare dal 28/03/2013												
N.	DATI IDENTIFICATIVI				DATI DI CLASSAMENTO							DATI DERIVANTI DA
	Sezione Urbana	Foglio 403	Particella 497	Sub. 14	Zona Cons. Zona 1	Micro Zona	Categoria A/2	Classe 3	Consistenza 6 vani	Superficie Catastale	Rendita Euro 619,75	
1												VARIAZIONE del 28/03/2013 protocollo n. PG0059617 in atti del 28/03/2013 DIVERSA DISTRIBUZIONE DEGLI SPAZI INTERNI- RISTRUTTURAZIONE- FRAZIONAMENTO E FUSIONE (n. 8739 L/2013)
Indirizzo		CORSO CAVOUR n. 133 piano: 2.										
Annotazioni		Classamento e rendita proposti (D.M. 701/94)										
Mappa Tecnica Correlata Codice Comune G478 - Sezione - Foglio 403 - Particella 497												
Situazione dell'unità immobiliare dal 28/03/2013												
N.	DATI IDENTIFICATIVI				DATI DI CLASSAMENTO							DATI DERIVANTI DA
	Sezione Urbana	Foglio 403	Particella 497	Sub. 15	Zona Cons. Zona 1	Micro Zona	Categoria A/2	Classe 3	Consistenza 7 vani	Superficie Catastale	Rendita Euro 723,04	
1												VARIAZIONE NEL CLASSAMENTO del 13/03/2014 protocollo n. PG0057167 in atti del 13/03/2014 VARIAZIONE DI CLASSAMENTO (n. 16388 L/2014)
Indirizzo		CORSO CAVOUR n. 133 piano: 2.										
Annotazioni		Classamento e rendita validati (D.M. 701/94)										
Mappa Tecnica Correlata Codice Comune G478 - Sezione - Foglio 403 - Particella 497												
Situazione dell'unità immobiliare dal 28/03/2013												
N.	DATI IDENTIFICATIVI				DATI DI CLASSAMENTO							DATI DERIVANTI DA
	Sezione Urbana	Foglio 403	Particella 497	Sub. 15	Zona Cons. Zona 1	Micro Zona	Categoria A/2	Classe 3	Consistenza 7 vani	Superficie Catastale	Rendita Euro 723,04	
1												VARIAZIONE del 28/03/2013 protocollo n. PG0059617 in atti del 28/03/2013 DIVERSA DISTRIBUZIONE DEGLI SPAZI INTERNI- RISTRUTTURAZIONE- FRAZIONAMENTO E FUSIONE (n. 8739 L/2013)
Indirizzo		CORSO CAVOUR n. 133 piano: 2.										
Annotazioni		Classamento e rendita proposti (D.M. 701/94)										
Mappa Tecnica Correlata Codice Comune G478 - Sezione - Foglio 403 - Particella 497												



AGENZIA DEL DEMANIO

Direzione Servizi al Patrimonio

Dati della richiesta		Comune di PERUGIA (Codice: G478)	
		Provincia di PERUGIA	
Catasto Fabbricati		Foglio: 403 Particella: 497 Sub.: 16	
INTESTATO	
1		DEMANDO DELLO STATO				91001000541*				(1) Proposta per 1000/1000																																						
Unità immobiliare dal 13/03/2014	
<table border="1"><thead><tr><th rowspan="2">N.</th><th colspan="4">DATI IDENTIFICATIVI</th><th colspan="7">DATI DI CLASSAMENTO</th><th rowspan="2">DATI DERIVANTI DA</th></tr><tr><th>Sezione</th><th>Foglio</th><th>Particella</th><th>Sub.</th><th>Zona Com.</th><th>Micro Zona</th><th>Categoria</th><th>Classe</th><th>Consistenza</th><th>Superficie Catastale</th><th>Rendita</th></tr></thead><tbody><tr><td>1</td><td></td><td>403</td><td>497</td><td>16</td><td>1</td><td></td><td>A/2</td><td>3</td><td>4,5 vani</td><td></td><td>Euro 464,81</td><td>VARIAZIONE NEL CLASSAMENTO del 13/03/2014 protocollo n. PG0057167 in atti del 13/03/2014 VARIAZIONE DI CLASSAMENTO (n. 16288 L/2014)</td></tr></tbody></table>												N.	DATI IDENTIFICATIVI				DATI DI CLASSAMENTO							DATI DERIVANTI DA	Sezione	Foglio	Particella	Sub.	Zona Com.	Micro Zona	Categoria	Classe	Consistenza	Superficie Catastale	Rendita	1		403	497	16	1		A/2	3	4,5 vani		Euro 464,81	VARIAZIONE NEL CLASSAMENTO del 13/03/2014 protocollo n. PG0057167 in atti del 13/03/2014 VARIAZIONE DI CLASSAMENTO (n. 16288 L/2014)
N.	DATI IDENTIFICATIVI				DATI DI CLASSAMENTO								DATI DERIVANTI DA																																			
	Sezione	Foglio	Particella	Sub.	Zona Com.	Micro Zona	Categoria	Classe	Consistenza	Superficie Catastale	Rendita																																					
1		403	497	16	1		A/2	3	4,5 vani		Euro 464,81	VARIAZIONE NEL CLASSAMENTO del 13/03/2014 protocollo n. PG0057167 in atti del 13/03/2014 VARIAZIONE DI CLASSAMENTO (n. 16288 L/2014)																																				
Indirizzo		CORSO CAVOUR n. 133 piano: 2	
Annotazioni		Classamento e rendita validati (D.M. 701/94)	
Mappi Terziari Correlati Codice Comune G478 - Sezione - Foglio 403 - Particella 497	
Situazione dell'unità immobiliare dal 28/03/2013	
<table border="1"><thead><tr><th rowspan="2">N.</th><th colspan="4">DATI IDENTIFICATIVI</th><th colspan="7">DATI DI CLASSAMENTO</th><th rowspan="2">DATI DERIVANTI DA</th></tr><tr><th>Sezione</th><th>Foglio</th><th>Particella</th><th>Sub.</th><th>Zona Com.</th><th>Micro Zona</th><th>Categoria</th><th>Classe</th><th>Consistenza</th><th>Superficie Catastale</th><th>Rendita</th></tr></thead><tbody><tr><td>1</td><td></td><td>403</td><td>497</td><td>16</td><td>1</td><td></td><td>A/2</td><td>3</td><td>4,5 vani</td><td></td><td>Euro 464,81</td><td>VARIAZIONE del 28/03/2013 protocollo n. PG0059657 in atti del 28/03/2013 DIVERSA DISTRIBUZIONE DEGLI SPAZI INTERNI- RISTRUTTURAZIONE- FRAZIONAMENTO E FUSIONE (n. 4739 L/2013)</td></tr></tbody></table>												N.	DATI IDENTIFICATIVI				DATI DI CLASSAMENTO							DATI DERIVANTI DA	Sezione	Foglio	Particella	Sub.	Zona Com.	Micro Zona	Categoria	Classe	Consistenza	Superficie Catastale	Rendita	1		403	497	16	1		A/2	3	4,5 vani		Euro 464,81	VARIAZIONE del 28/03/2013 protocollo n. PG0059657 in atti del 28/03/2013 DIVERSA DISTRIBUZIONE DEGLI SPAZI INTERNI- RISTRUTTURAZIONE- FRAZIONAMENTO E FUSIONE (n. 4739 L/2013)
N.	DATI IDENTIFICATIVI				DATI DI CLASSAMENTO								DATI DERIVANTI DA																																			
	Sezione	Foglio	Particella	Sub.	Zona Com.	Micro Zona	Categoria	Classe	Consistenza	Superficie Catastale	Rendita																																					
1		403	497	16	1		A/2	3	4,5 vani		Euro 464,81	VARIAZIONE del 28/03/2013 protocollo n. PG0059657 in atti del 28/03/2013 DIVERSA DISTRIBUZIONE DEGLI SPAZI INTERNI- RISTRUTTURAZIONE- FRAZIONAMENTO E FUSIONE (n. 4739 L/2013)																																				
Indirizzo		CORSO CAVOUR n. 133 piano: 2	
Annotazioni		Classamento e rendita proposti (D.M. 701/94)	
Mappi Terziari Correlati Codice Comune G478 - Sezione - Foglio 403 - Particella 497	
Dati della richiesta		Comune di PERUGIA (Codice: G478)	
		Provincia di PERUGIA	
Catasto Fabbricati		Foglio: 403 Particella: 497 Sub.: 17	
Unità immobiliare	
<table border="1"><thead><tr><th rowspan="2">N.</th><th colspan="4">DATI IDENTIFICATIVI</th><th colspan="7">DATI DI CLASSAMENTO</th><th rowspan="2">DATI DERIVANTI DA</th></tr><tr><th>Sezione</th><th>Foglio</th><th>Particella</th><th>Sub.</th><th>Zona Com.</th><th>Micro Zona</th><th>Categoria</th><th>Classe</th><th>Consistenza</th><th>Superficie Catastale</th><th>Rendita</th></tr></thead><tbody><tr><td>1</td><td></td><td>403</td><td>497</td><td>17</td><td>1</td><td></td><td>A/2</td><td>3</td><td>7,5 vani</td><td></td><td>Euro 774,69</td><td>VARIAZIONE NEL CLASSAMENTO del 13/03/2014 protocollo n. PG0057167 in atti del 13/03/2014 VARIAZIONE DI CLASSAMENTO (n. 16288 L/2014)</td></tr></tbody></table>												N.	DATI IDENTIFICATIVI				DATI DI CLASSAMENTO							DATI DERIVANTI DA	Sezione	Foglio	Particella	Sub.	Zona Com.	Micro Zona	Categoria	Classe	Consistenza	Superficie Catastale	Rendita	1		403	497	17	1		A/2	3	7,5 vani		Euro 774,69	VARIAZIONE NEL CLASSAMENTO del 13/03/2014 protocollo n. PG0057167 in atti del 13/03/2014 VARIAZIONE DI CLASSAMENTO (n. 16288 L/2014)
N.	DATI IDENTIFICATIVI				DATI DI CLASSAMENTO								DATI DERIVANTI DA																																			
	Sezione	Foglio	Particella	Sub.	Zona Com.	Micro Zona	Categoria	Classe	Consistenza	Superficie Catastale	Rendita																																					
1		403	497	17	1		A/2	3	7,5 vani		Euro 774,69	VARIAZIONE NEL CLASSAMENTO del 13/03/2014 protocollo n. PG0057167 in atti del 13/03/2014 VARIAZIONE DI CLASSAMENTO (n. 16288 L/2014)																																				
Indirizzo		CORSO CAVOUR n. 133 piano: 2	
Annotazioni		Classamento e rendita validati (D.M. 701/94)	
Mappi Terziari Correlati Codice Comune G478 - Sezione - Foglio 403 - Particella 497	
Dati della richiesta		Comune di PERUGIA (Codice: G478)	
		Provincia di PERUGIA	
Catasto Fabbricati		Foglio: 403 Particella: 497 Sub.: 18	
INTESTATO	
1		DEMANDO DELLO STATO				91001000541*				(1) Proposta per 1000/1000																																						
Unità immobiliare dal 13/03/2014	
<table border="1"><thead><tr><th rowspan="2">N.</th><th colspan="4">DATI IDENTIFICATIVI</th><th colspan="7">DATI DI CLASSAMENTO</th><th rowspan="2">DATI DERIVANTI DA</th></tr><tr><th>Sezione</th><th>Foglio</th><th>Particella</th><th>Sub.</th><th>Zona Com.</th><th>Micro Zona</th><th>Categoria</th><th>Classe</th><th>Consistenza</th><th>Superficie Catastale</th><th>Rendita</th></tr></thead><tbody><tr><td>1</td><td></td><td>403</td><td>497</td><td>18</td><td>1</td><td></td><td>A/2</td><td>3</td><td>12,5 vani</td><td></td><td>Euro 1.291,14</td><td>VARIAZIONE NEL CLASSAMENTO del 13/03/2014 protocollo n. PG0057167 in atti del 13/03/2014 VARIAZIONE DI CLASSAMENTO (n. 16288 L/2014)</td></tr></tbody></table>												N.	DATI IDENTIFICATIVI				DATI DI CLASSAMENTO							DATI DERIVANTI DA	Sezione	Foglio	Particella	Sub.	Zona Com.	Micro Zona	Categoria	Classe	Consistenza	Superficie Catastale	Rendita	1		403	497	18	1		A/2	3	12,5 vani		Euro 1.291,14	VARIAZIONE NEL CLASSAMENTO del 13/03/2014 protocollo n. PG0057167 in atti del 13/03/2014 VARIAZIONE DI CLASSAMENTO (n. 16288 L/2014)
N.	DATI IDENTIFICATIVI				DATI DI CLASSAMENTO								DATI DERIVANTI DA																																			
	Sezione	Foglio	Particella	Sub.	Zona Com.	Micro Zona	Categoria	Classe	Consistenza	Superficie Catastale	Rendita																																					
1		403	497	18	1		A/2	3	12,5 vani		Euro 1.291,14	VARIAZIONE NEL CLASSAMENTO del 13/03/2014 protocollo n. PG0057167 in atti del 13/03/2014 VARIAZIONE DI CLASSAMENTO (n. 16288 L/2014)																																				
Indirizzo		CORSO CAVOUR n. 133 piano: 2	
Annotazioni		Classamento e rendita validati (D.M. 701/94)	
Mappi Terziari Correlati Codice Comune G478 - Sezione - Foglio 403 - Particella 497	
Situazione dell'unità immobiliare dal 28/03/2013	
<table border="1"><thead><tr><th rowspan="2">N.</th><th colspan="4">DATI IDENTIFICATIVI</th><th colspan="7">DATI DI CLASSAMENTO</th><th rowspan="2">DATI DERIVANTI DA</th></tr><tr><th>Sezione</th><th>Foglio</th><th>Particella</th><th>Sub.</th><th>Zona Com.</th><th>Micro Zona</th><th>Categoria</th><th>Classe</th><th>Consistenza</th><th>Superficie Catastale</th><th>Rendita</th></tr></thead><tbody><tr><td>1</td><td></td><td>403</td><td>497</td><td>18</td><td>1</td><td></td><td>A/2</td><td>3</td><td>12,5 vani</td><td></td><td>Euro 1.291,14</td><td>VARIAZIONE del 28/03/2013 protocollo n. PG0059657 in atti del 28/03/2013 DIVERSA DISTRIBUZIONE DEGLI SPAZI INTERNI- RISTRUTTURAZIONE- FRAZIONAMENTO E FUSIONE (n. 4739 L/2013)</td></tr></tbody></table>												N.	DATI IDENTIFICATIVI				DATI DI CLASSAMENTO							DATI DERIVANTI DA	Sezione	Foglio	Particella	Sub.	Zona Com.	Micro Zona	Categoria	Classe	Consistenza	Superficie Catastale	Rendita	1		403	497	18	1		A/2	3	12,5 vani		Euro 1.291,14	VARIAZIONE del 28/03/2013 protocollo n. PG0059657 in atti del 28/03/2013 DIVERSA DISTRIBUZIONE DEGLI SPAZI INTERNI- RISTRUTTURAZIONE- FRAZIONAMENTO E FUSIONE (n. 4739 L/2013)
N.	DATI IDENTIFICATIVI				DATI DI CLASSAMENTO								DATI DERIVANTI DA																																			
	Sezione	Foglio	Particella	Sub.	Zona Com.	Micro Zona	Categoria	Classe	Consistenza	Superficie Catastale	Rendita																																					
1		403	497	18	1		A/2	3	12,5 vani		Euro 1.291,14	VARIAZIONE del 28/03/2013 protocollo n. PG0059657 in atti del 28/03/2013 DIVERSA DISTRIBUZIONE DEGLI SPAZI INTERNI- RISTRUTTURAZIONE- FRAZIONAMENTO E FUSIONE (n. 4739 L/2013)																																				
Indirizzo		CORSO CAVOUR n. 133 piano: 2	
Annotazioni		Classamento e rendita proposti (D.M. 701/94)	



AGENZIA DEL DEMANIO

Direzione Servizi al Patrimonio

Dati della richiesta		Comune di PERUGIA (Codice: G478)										
Catasto Fabbricati		Provincia di PERUGIA										
		Foglio: 403 Particella: 497 Sub.: 19										
INTESTATO												
1		DEMANDO DELLO STATO	91001000341*	(1) Proposta per 1000/1000								
Unità immobiliare dal 13/03/2014												
N.	DATI IDENTIFICATIVI				DATI DI CLASSAMENTO				DATI DERIVANTI DA			
	Sezione Urbana	Foglio 403	Particella 497	Sub. 19	Zona Cons. Zona 1	Micro Zona	Categoria B/1	Classe 5	Consistenza 7883 mq ²	Superficie Catastale	Rendita Euro 12.215,88	VARIAZIONE NEL CLASSAMENTO del 13/03/2014 protocollo n. PG0057168 in atti del 13/03/2014 VARIAZIONE DI CLASSAMENTO (n. 16288/1/2014)
Indirizzo				CORSO CAVALIERE n. 129 piano: 51, T.1-2-3								
Annotazioni				effettuata con prot. n. PG0060185/2014 del 17/03/14				Parzia		Mod.55		
Annotazioni				di studio: classamento e rendita rettificati (D.M. 701/94)								
Mappi Terreni Correlati				Codice Comune G478 - Sezione - Foglio 403 - Particella 497								
Situazione dell'unità immobiliare dal 28/03/2013												
N.	DATI IDENTIFICATIVI				DATI DI CLASSAMENTO				DATI DERIVANTI DA			
	Sezione Urbana	Foglio 403	Particella 497	Sub. 19	Zona Cons. Zona 1	Micro Zona	Categoria B/1	Classe 5	Consistenza 3240 mq ²	Superficie Catastale	Rendita Euro 3.476,59	VARIAZIONE del 28/03/2013 protocollo n. PG0059637 in atti del 28/03/2013 DIVERSA DISTRIBUZIONE DEGLI SPAZI INTERNI- RISTRUTTURAZIONE- FRAZIONAMENTO E FUSIONE (n. 6739/1/2013)
Indirizzo				CORSO CAVALIERE n. 129 piano: 51, T.1-2-3								
Annotazioni				classamento e rendita proposti (D.M. 701/94)								
Mappi Terreni Correlati				Codice Comune G478 - Sezione - Foglio 403 - Particella 497								
Situazione dell'unità immobiliare dal 13/03/2014												
N.	DATI IDENTIFICATIVI				DATI DI CLASSAMENTO				DATI DERIVANTI DA			
	Sezione Urbana	Foglio 403	Particella 497	Sub. 20	Zona Cons. Zona 1	Micro Zona	Categoria A/2	Classe 3	Consistenza 8 vani	Superficie Catastale	Rendita Euro 826,53	VARIAZIONE NEL CLASSAMENTO del 13/03/2014 protocollo n. PG0057167 in atti del 13/03/2014 VARIAZIONE DI CLASSAMENTO (n. 16288/1/2014)
Indirizzo				CORSO CAVALIERE n. 129 piano: 1								
Annotazioni				classamento e rendita validati (D.M. 701/94)								
Mappi Terreni Correlati				Codice Comune G478 - Sezione - Foglio 403 - Particella 497								
Situazione dell'unità immobiliare dal 28/03/2013												
N.	DATI IDENTIFICATIVI				DATI DI CLASSAMENTO				DATI DERIVANTI DA			
	Sezione Urbana	Foglio 403	Particella 497	Sub. 20	Zona Cons. Zona 1	Micro Zona	Categoria A/2	Classe 3	Consistenza 8 vani	Superficie Catastale	Rendita Euro 826,53	VARIAZIONE del 28/03/2013 protocollo n. PG0059637 in atti del 28/03/2013 DIVERSA DISTRIBUZIONE DEGLI SPAZI INTERNI- RISTRUTTURAZIONE- FRAZIONAMENTO E FUSIONE (n. 6739/1/2013)
Indirizzo				CORSO CAVALIERE n. 129 piano: 1								
Annotazioni				classamento e rendita proposti (D.M. 701/94)								
Mappi Terreni Correlati				Codice Comune G478 - Sezione - Foglio 403 - Particella 497								
Situazione dell'unità immobiliare dal 13/03/2014												
N.	DATI IDENTIFICATIVI				DATI DI CLASSAMENTO				DATI DERIVANTI DA			
	Sezione Urbana	Foglio 403	Particella 497	Sub. 21	Zona Cons. Zona 1	Micro Zona	Categoria A/2	Classe 3	Consistenza 7 vani	Superficie Catastale	Rendita Euro 723,04	VARIAZIONE NEL CLASSAMENTO del 13/03/2014 protocollo n. PG0057167 in atti del 13/03/2014 VARIAZIONE DI CLASSAMENTO (n. 16288/1/2014)
Indirizzo				CORSO CAVALIERE n. 129 piano: 2								
Annotazioni				classamento e rendita validati (D.M. 701/94)								
Mappi Terreni Correlati				Codice Comune G478 - Sezione - Foglio 403 - Particella 497								
Situazione dell'unità immobiliare dal 28/03/2013												
N.	DATI IDENTIFICATIVI				DATI DI CLASSAMENTO				DATI DERIVANTI DA			
	Sezione Urbana	Foglio 403	Particella 497	Sub. 21	Zona Cons. Zona 1	Micro Zona	Categoria A/2	Classe 3	Consistenza 7 vani	Superficie Catastale	Rendita Euro 723,04	VARIAZIONE del 28/03/2013 protocollo n. PG0059637 in atti del 28/03/2013 DIVERSA DISTRIBUZIONE DEGLI SPAZI INTERNI- RISTRUTTURAZIONE- FRAZIONAMENTO E FUSIONE (n. 6739/1/2013)
Indirizzo				CORSO CAVALIERE n. 129 piano: 2								
Annotazioni				classamento e rendita proposti (D.M. 701/94)								
Mappi Terreni Correlati				Codice Comune G478 - Sezione - Foglio 403 - Particella 497								



AGENZIA DEL DEMANIO

Direzione Servizi al Patrimonio

Dati della richiesta	Comune di PERUGIA (Codice: G478) Provincia di PERUGIA										
Catasto Fabbricati	Foglio: 403 Particella: 497 Sub.: 22										
INTESTATO											
1	DEMANDO DELLO STATO										
	R300/000342*										
	(1) Proprietà per 1000/1000										
Unità immobiliare dal 13/03/2014											
N.	DATI IDENTIFICATIVI	DATI DI CLASSAMENTO					DATI DERIVANTI DA				
	Sezione Foglio Particella Sub. Zona Micro Zona Categoria Classe Consistenza Superficie Catastale										
1	403 497 22 1			B-4	5	10900 m ²			Euro 25.471,70	VARIAZIONE NEL CLASSAMENTO del 13/03/2014 protocollo n. PG0007987 in atti del 13/03/2014 VARIAZIONE DI CLASSAMENTO da 16788/1/2014)	
Indirizzo:	CORSO CAVOUR n. 125 piano: 52-T-51-I-2										
Assessorato:	Classamenti e rendite valutarie (D.M. 703/94)										
Mappati Terreni Costati Codice Comune G478 - Sezione - Foglio 403 - Particella 497											
Situazione dell'unità immobiliare dal 28/03/2013											
N.	DATI IDENTIFICATIVI	DATI DI CLASSAMENTO					DATI DERIVANTI DA				
	Sezione Foglio Particella Sub. Zona Micro Zona Categoria Classe Consistenza Superficie Catastale										
1	403 497 22 1			B-4	5	10900 m ²			Euro 25.471,70	VARIAZIONE del 28/03/2013 protocollo n. PG0009857 in atti del 28/03/2013 DIVERSA DISTRIBUZIONE DEGLI SPAZI INTERI - RISTRUTTURAZIONE - FRAZIONAMENTO E FUSIONE (n. 8739/1/2013)	
Indirizzo:	CORSO CAVOUR n. 125 piano: 52-T-51-I-2										
Assessorato:	Classamenti e rendite propri (D.M. 701/94)										

DOCUMENTAZIONE FOTOGRAFICA

Foto n.1 Vista lato nord ingressi C.so Cavour



Foto n. 2 Vista lato nord ovest (PS3) da Viale Roma



Foto n. 3 Vista lato ovest (PS3) accesso carrabile da Viale Roma



Foto n. 4 Vista cortile interno Carabinieri





AGENZIA DEL DEMANIO

Direzione Servizi al Patrimonio

Foto n. 5 Vista cortile interno Carabinieri



Foto n. 6 Vista lato opposto cortile interno Carabinieri



Foto n. 7 Vista lato ingresso cortile interno Prefettura



Foto n. 8





A G E N Z I A D E L D E M A N I O

Direzione Regionale Toscana e Umbria

FASCICOLO IMMOBILIARE

COMPENDIO LA PINETA DESTINATO A COMANDO REGIONALE UMBRIA E COMANDO PROVINCIALE DI PERUGIA CORPO FORESTALE DELLO STATO

PGD0106

Direzione Regionale Toscana e Umbria
Sede di Perugia


DATI GENERALI			
INTERESSE STRATEGICO DI COMPETENZA STATALE		SI	
APPARTENENZA AL PATRIMONIO CULTURALE TUTELATO		SI	
DENOMINAZIONE	CODICE BENE	CODICE FABBRICATO	CODICE UNITA' IMMOBILIARE
COMPENDIO LA PINETA DESTINATO A COMANDO REGIONALE UMBRIA E COMANDO PROVINCIALE DI PERUGIA CORPO FORESTALE DELLO STATO	PGD0106	PG0539001	PG0539001001 PG0539001002 PG0539001003

REGIONE	PROVINCIA	COMUNE	INDIRIZZO	GEOLOCALIZZAZIONE
Umbria	Perugia	Perugia	Via Benedetto Bonfigli n. 11	SI

INDIVIDUAZIONE DEL BENE SU AEROFOTOGRAMMETRIA



PLANIMETRIA GENERALE

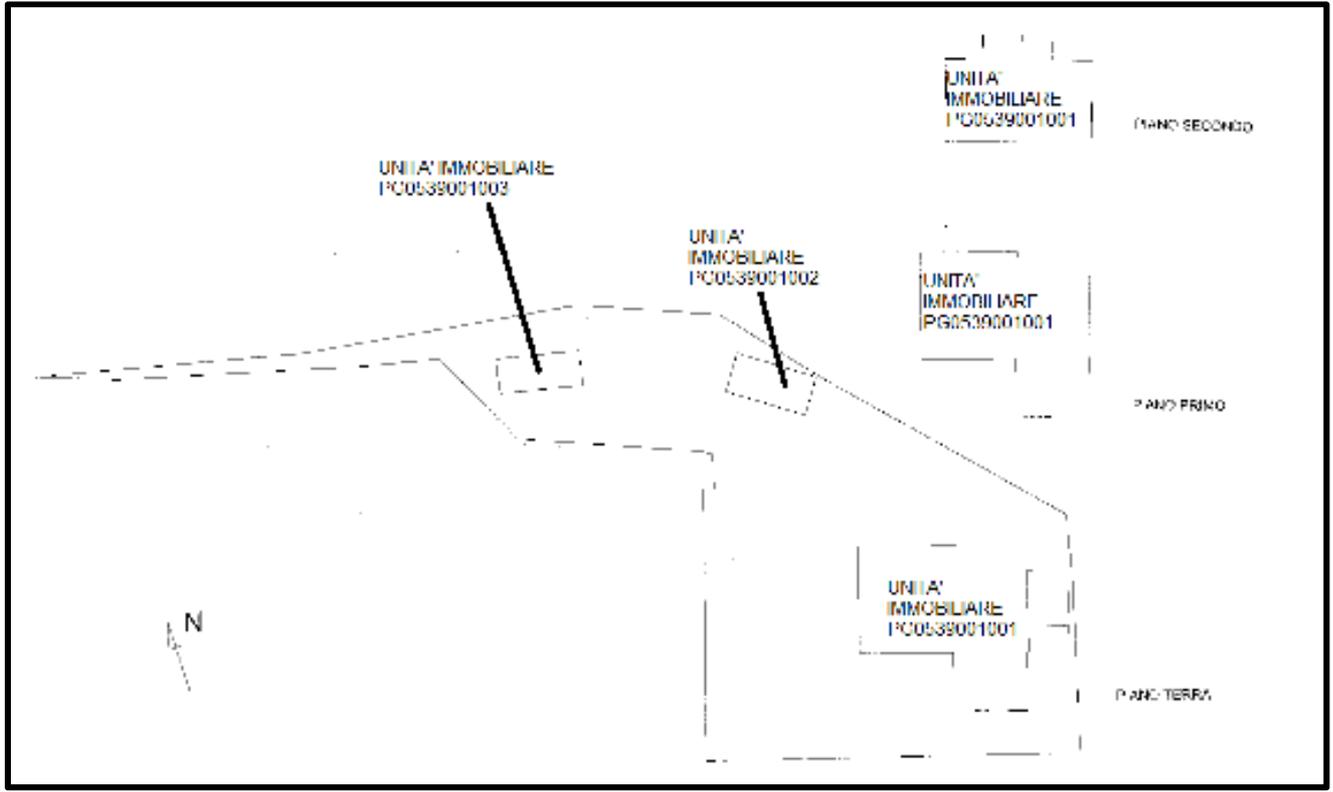


PG0539001 PG0539001001 FABBRICATO PRINCIPALE DESTINATO AD UFFICI					
SUPERFICIE LORDA mq	VOLUME mc	IMMOBILE CIELO/TERRA SI/NO	TECNOLOGIA COSTRUTTIVA	TIPOLOGIA DI INTERVENTO NECESSARIO	ATTUALMENTE UTILIZZATO
806	3.321	SI	MURATURA		SI

PG0539001 PG0539001002 MANUFATTO DESTINATO AD UFFICIO					
SUPERFICIE LORDA mq	VOLUME mc	IMMOBILE CIELO/TERRA SI/NO	TECNOLOGIA COSTRUTTIVA	TIPOLOGIA DI INTERVENTO NECESSARIO	ATTUALMENTE UTILIZZATO
66	191	SI	MURATURA		SI


PG0539001 PG0539001003 MANUFATTO DESTINATO A GARAGE					
SUPERFICIE LORDA mq	VOLUME mc	IMMOBILE CIELO/TERRA SI/NO	TECNOLOGIA COSTRUTTIVA	TIPOLOGIA DI INTERVENTO NECESSARIO	ATTUALMENTE UTILIZZATO
61	224	SI	MURATURA		SI

PLANIMETRIE DELLO STATO DI FATTO (fuori scala)


FABBRICATO PRINCIPALE DESTINATO AD UFFICI
UNITA' IMMOBILIARE PG0539001001

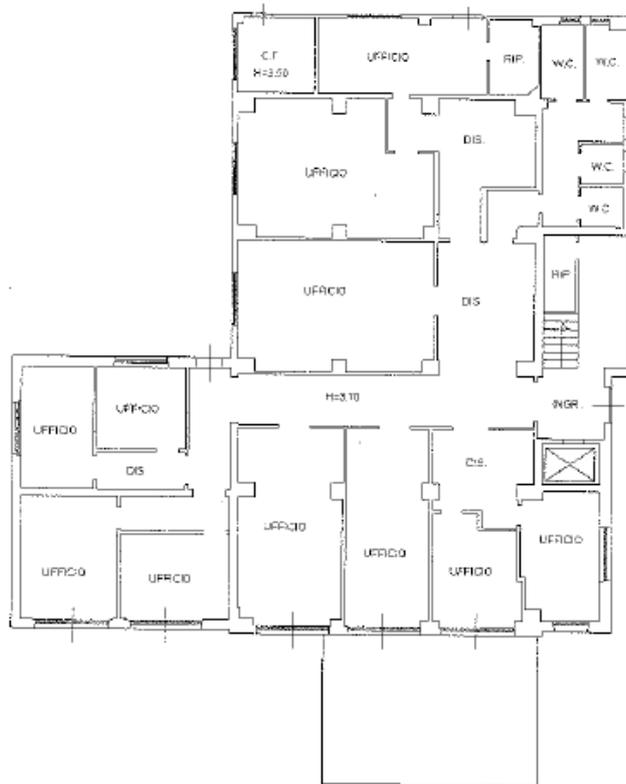

PIANO TERRA

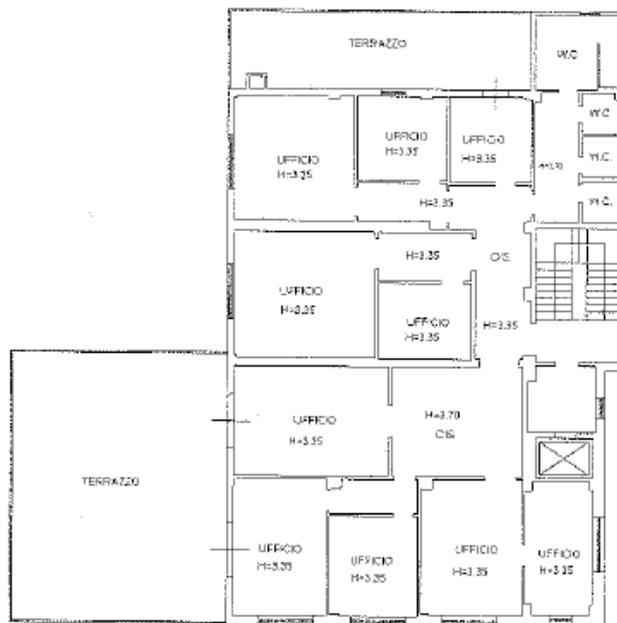


PIANO PRIMO

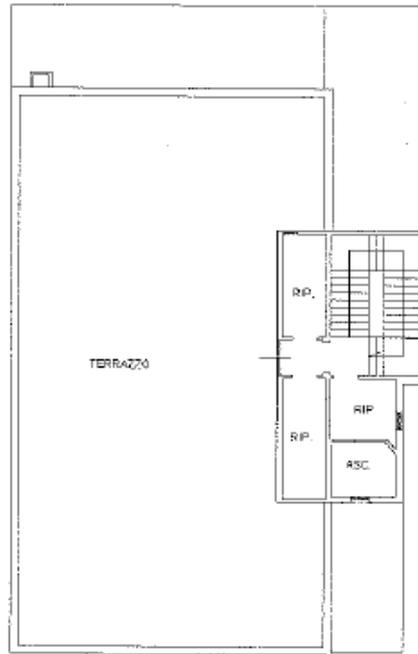


PIANO SECONDO H 2.50

**MANUFATTO DESTINATO AD UFFICI
UNITA' IMMOBILIARE PG0539001002**

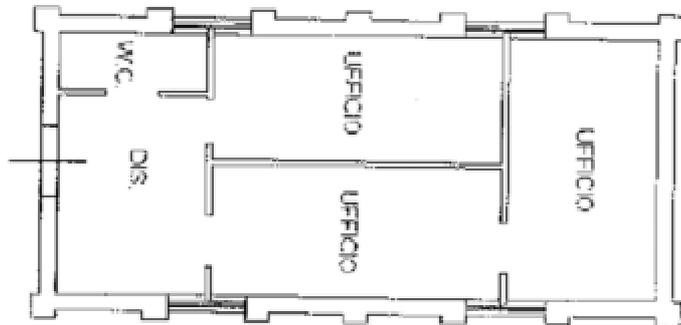


**MANUFATTO DESTINATO A GARAGE
UNITA' IMMOBILIARE PG0539001003**

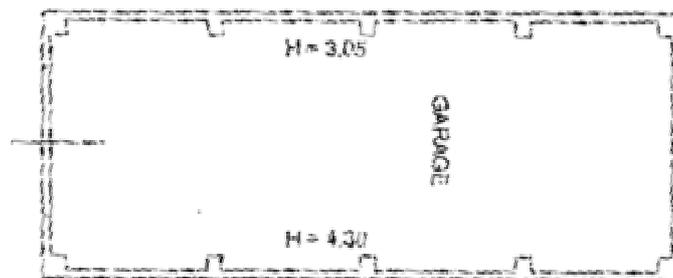

ATI CATASTALI Comune di Perugia			
Cat. Terreni	Foglio 237	Particella 217	
Cat. Fabbricati	Foglio 237	Particella 217	Subalterno 4

ESTRATTO DI MAPPA CATASTALE

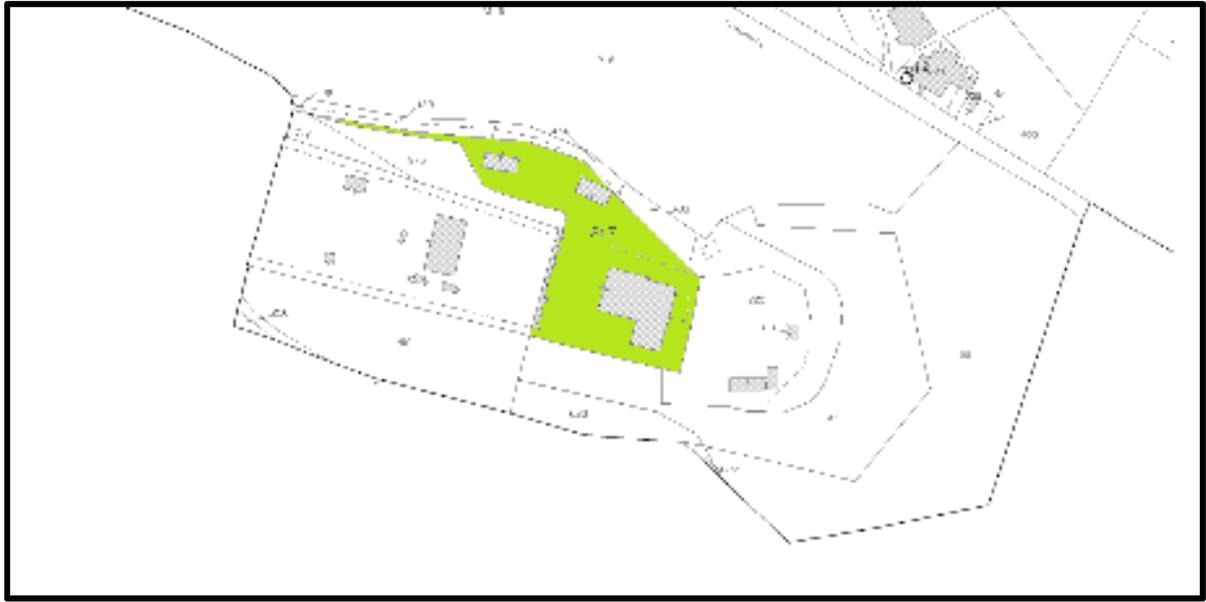

VISURA CATASTALE

 <p>Direzione Provinciale di Perugia Ufficio Provinciale - Territorio Servizi Catastali</p>		Data: 13/02/2019 - Ora: 12.42.30 Fine Visura n.: T163665 Pag: 1										
<h2>Visura per immobile</h2> <p>Situazione degli atti informatizzati al 13/02/2019</p>												
Dati della richiesta Comune di PERUGIA (Codice: G478) Provincia di PERUGIA		Catasto Fabbricati Foglio: 237 Particella: 217 Sub.: 4										
Unità immobiliare												
N.	DATI IDENTIFICATIVI				DATI DI CLASSAMENTO						DATI DERIVANTI DA	
	Sezione Urbana	Foglio	Particella	Sub.	Zona Com.	Micro Zona	Categoria	Classe	Consistenza	Superficie Catastale		Rendita
1		237	217	4	1		B/1	3	3736 m ²		Eurs 4.051,92	VARIAZIONE NEL CLASSAMENTO del 13/03/2014 protocollo n. PG6057132 ai atti del 13/03/2014 VARIAZIONE DI CLASSAMENTO (n. 36253.1/2014)
Indirizzo		VIA BENEDETTO BONFIGLI SNC piano: T-1-2;										
Annotazioni		Classamento e rendita validati (D.M. 701/94)										
INTESTATO				DATI ANAGRAFICI				CODICE FISCALE		DIRITTI E ONERI REALI		
N.							93001000541*		(1) Proprietà per 1000/1000			
1	DEMANIO DELLO STATO											

Mappa Termi Correlati
 Codice Comune G478 - Sezione - Foglio 237 - Particella 217
 Unità immobiliari n. 1
 Visura telematica esente per fini istituzionali
 * Codice Fiscale Validato in Anagrafe Tributaria

DOCUMENTAZIONE FOTOGRAFICA

FABBRICATO PRINCIPALE DESTINATO AD UFFICI





MANUFATTO DESTINATO AD UFFICI

