


Pianta piano terreno - Stato di fatto
Scala - 1 : 100

Legenda elementi

- M1 Pannello prefabbricato esterno
- M2 Tramezzo di partizione interno di spessore variabile
- M3 Infiltrate celle detenuti
- F1a Finestra a due ante verticali con inferriata esterna - 90 x 150 cm
- F1b Finestra a due ante orizzontali con inferriata esterna - 90 x 140 cm
- F1c Finestra ad una ante con inferriata esterna - 90 x 60 cm
- F2 Finestra ad ante ribalta con inferriata esterna - 90 x 70 cm
- F3 Griglia metallica di aerazione
- F4 Finestra interna a tre ante - 220 x 200 cm
- P1 Porta esterna a due ante metallica - 120/150 x 205 cm
- P2 Porta interna a un'anta in legno - 80 x 210 cm
- P3 Porta interna a un'anta in legno - 70 x 210 cm
- P4 Porta interna a due ante in legno - 150 x 210 cm
- P5 Porta esterna a un'anta metallica - 90 x 205 cm
- P6 Porta esterna a due ante metallica - 100 x 220 cm
- C1 Controcoppo a quadrifoli in pannelli di gesso
- S/P Pavimento in battuto di cemento di spessore 20 cm

LEGENDA

- ▭ Confine lotto / Area di progetto
- ▭ Superficie a verde
- ▭ Ingresso edificio
- ▭ Superficie asfaltata

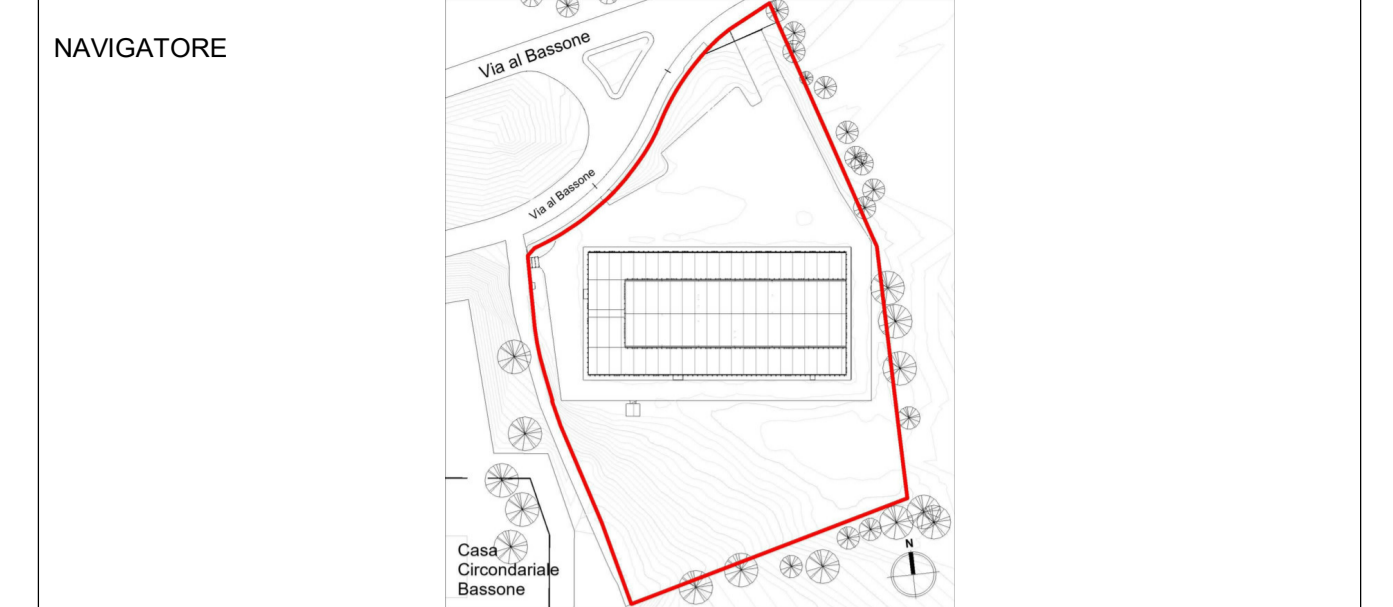

NOTE

Questo documento contiene riferimenti ai seguenti files:
 Nuvole di punti:
 - Fabbricato Est.rcp
 - Fabbricato Ovest.rcp
 - Nuvola dati Esterno.rcp
 - Como integrazione.rcp


Questo documento è da consultare insieme a:
 Modello di disegno Revit
 - COB0331-ADM-CF0000001-ZZ-M3-N-0N0001.rvt
 - COB0331-ADM-CF0000001-ZZ-M3-N-DN0201.rvt

REV	DESCRIZIONE	DATA	ARCHITETTO	DATA
Rev. 2	Aggiornamento progetto esecutivo	15/06/21	Arch. Paleari	10/06/21
Rev. 1	Aggiornamento progetto esecutivo	20/05/21	Arch. Paleari	20/05/21
Rev. 0	Presentazione progetto esecutivo	04/05/21	Arch. Paleari	04/05/21

REV	COMMITTENTE	DATA	CONTROLLATO DA	DATA	APPROVATO DA	DATA
REV	COMMITTENTE					
SCALA	SEDE PROGETTO	NUMERO PROGETTO				
1 : 100	Via al Bassone, Como (CO)	COB0331				

APPROVAZIONE COMMITTENTE	STATO
A - APPROVATO	TIPO DI EMISSIONE
B - APPROVATO CON COMMENTI	Esecutivo
C - NON UTILIZZABILE	

PROGETTISTA
 POLline Srl
 +39 011 0466949
 info@polline.it
 Corso Marconi, 20, Torino (TO)

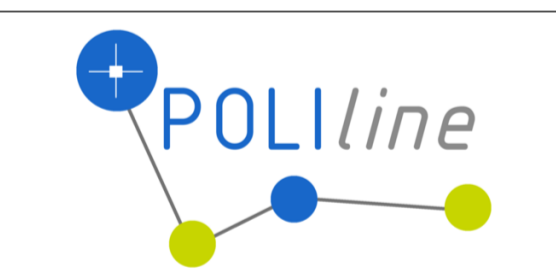

PROGETTO
 Ex Aula Bunker

TITOLO
 Progetto esecutivo
 Pianta piano terreno - Stato di fatto

TAVOLA
Ae.02

Agenzia del Demanio
 Via Barberini, 38 - 00187 Roma
 www.agenziademanio.it



NUMERO DISEGNO
 COB0331-ADM-CF0000001-GF-DR-A-EA1002

REV
 0

15/06/2021