PIANTA PIANO INTERRATO

Scala 1:500

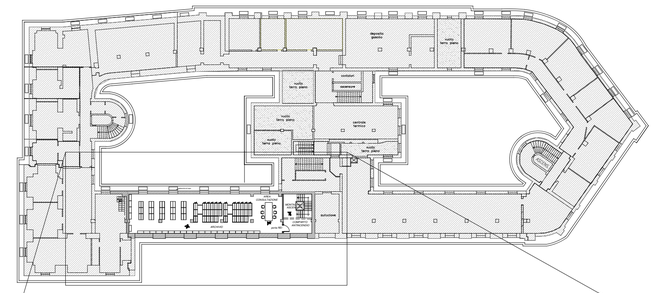

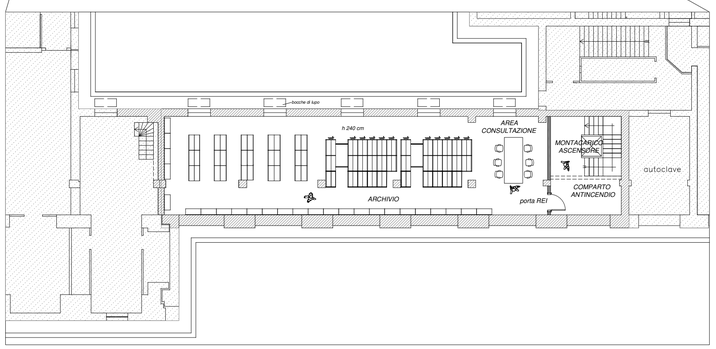

STRALCIO PIANTA PIANO INTERRATO

Scala 1:200

PIANTA PIANO TERRA

Scala 1:200

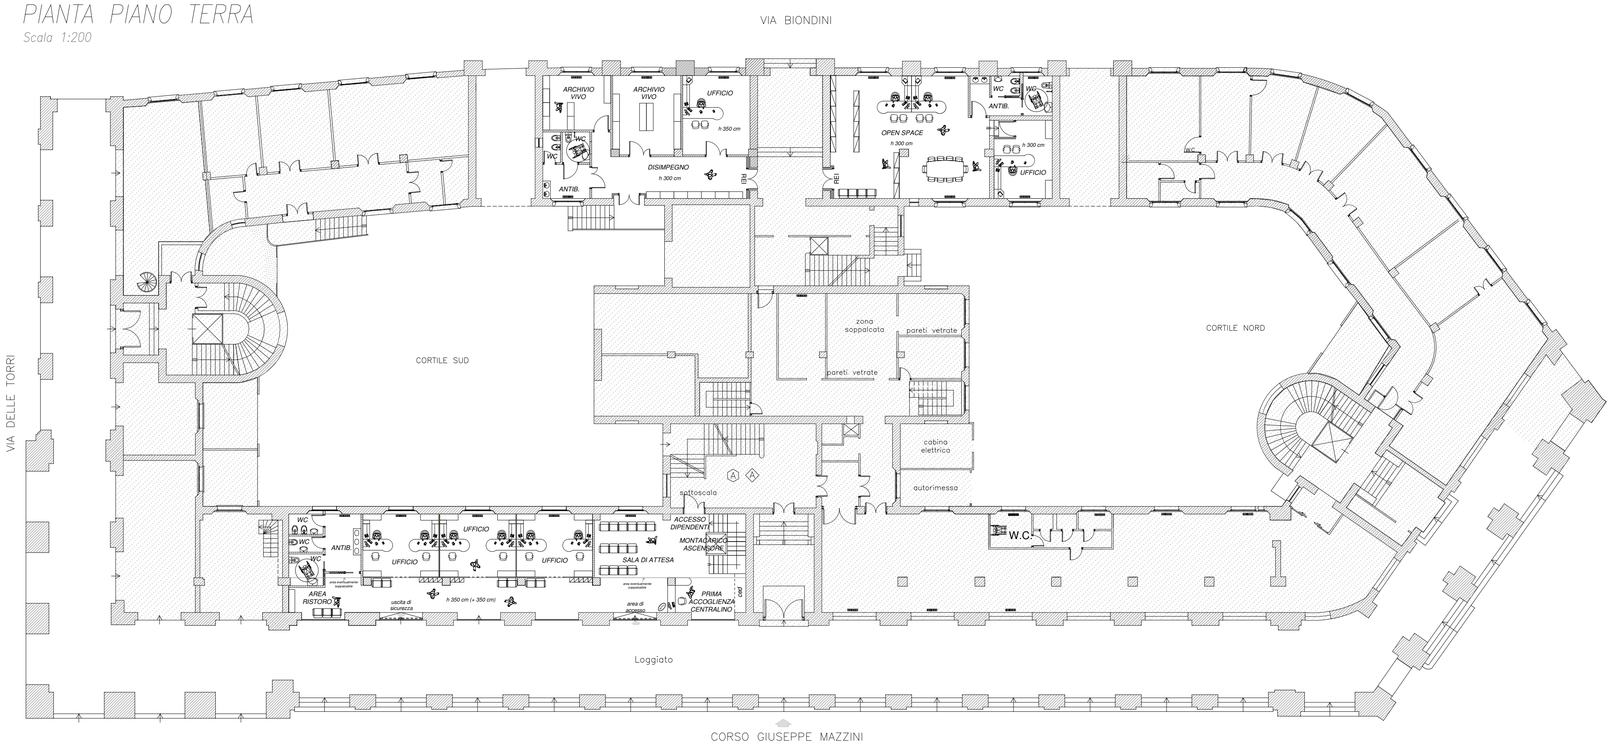

LOCALI NON OGGETTO DI INTERVENTO DI RIFUNZIONALIZZAZIONE

ELENCO SINTETICO DELLE OPERE
FRONT-OFFICE AG. DELLE ENTRATE P.Terra/P.Interrato

1. *Demolizione murature come da tavola degli interventi*
2. *Rimozione di serramenti e finiture*
3. *Spicconatura intonaco dei soffitti e delle porzioni distaccate/ammalorate*
4. *Consolidamento/Rifondellamento dei solai laddove necessario*
5. *Demolizione dei pavimenti esistenti e relativo sottofondo (piano terra)*
6. *Ripristino solai e realizzazione di alloggiamento vano scala - ascensore/montacarichi*
7. *Realizzazione di nuovi impianti tecnologici*
8. *Opere di pavimentazione e finiture*
9. *Serramenti interni/esterni*

ELENCO SINTETICO DELLE OPERE
P.Terra LOCALI UFFICI/ARCHIVIO "VIVO"

1. *Demolizione murature come da tavola degli interventi*
2. *Rimozione/manutenzione di serramenti e finiture*
3. *Spicconatura intonaco dei soffitti e delle porzioni distaccate/ammalorate*
4. *Consolidamento/Rifondellamento dei solai laddove necessario*
5. *Demolizione dei pavimenti esistenti*
6. *Realizzazione delle nuove partizioni*
7. *Realizzazione di nuovi impianti tecnologici*
8. *Opere di pavimentazione e finiture*
9. *Serramenti interni/esterni*

ELENCO SINTETICO DELLE OPERE
P.Terzo UFFICIO

1. *Demolizione murature come da tavola degli interventi*
2. *Rimozione/manutenzione di serramenti e finiture*
3. *Spicconatura intonaco dei soffitti e delle porzioni distaccate/ammalorate*
4. *Consolidamento/Rifondellamento dei solai laddove necessario*
5. *Demolizione dei pavimenti esistenti*
6. *Realizzazione delle nuove partizioni*
7. *Realizzazione di nuovi impianti tecnologici*
8. *Opere di pavimentazione e finiture*
9. *Serramenti interni/esterni*

PIANTA PIANO TERZO

Scala 1:200

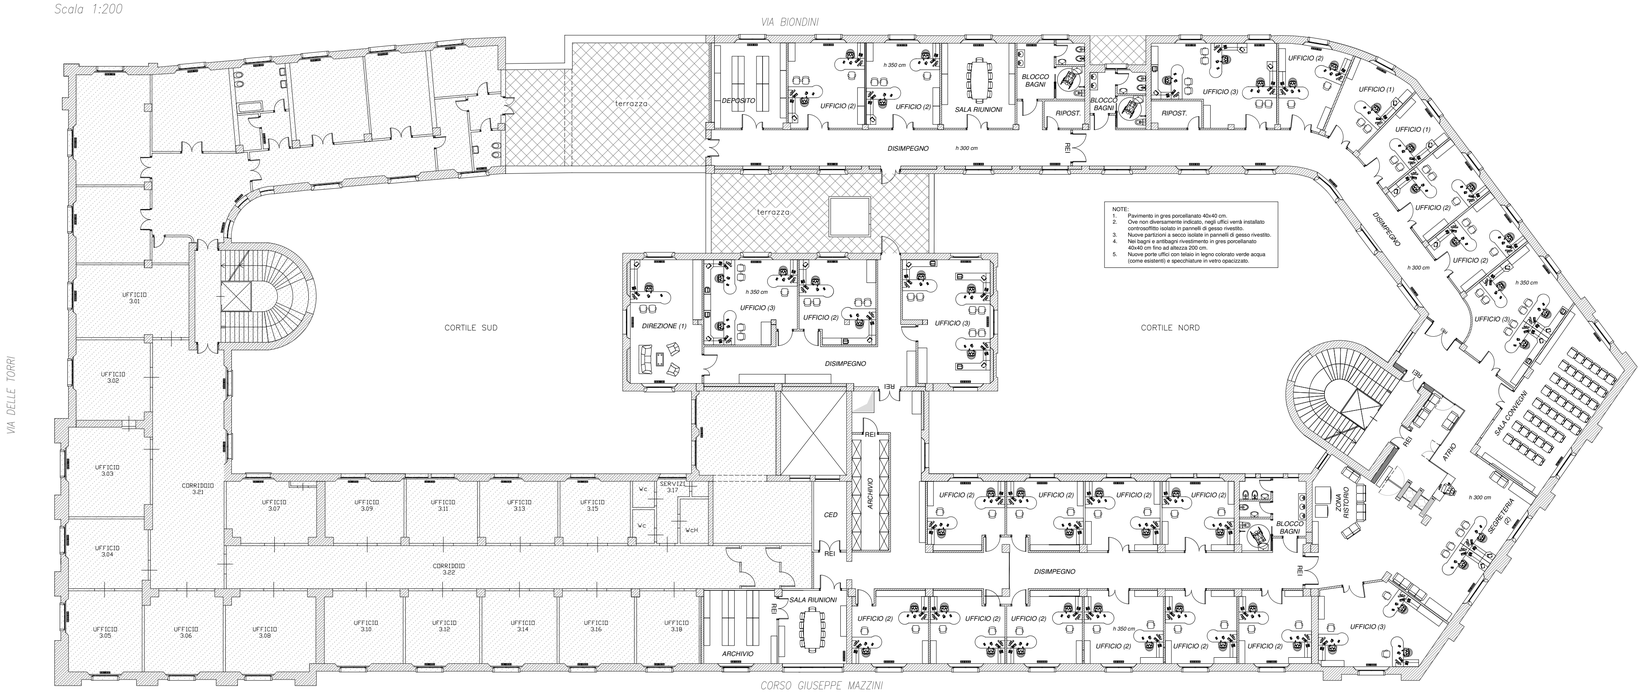

A G E N Z I A D E L D E M A N I O
DIREZIONE REGIONALE EMILIA ROMAGNA
PIAZZA MALPIGHI 19 - 40123 BOLOGNA
U.O.SERVIZI TECNICI

IMMOBILE DEMANIALE "FOD0038 - PALAZZO DEGLI UFFICI STATALI FORLI' - VIA MAZZINI, VIA BIONDINI, VIA DELLE TORRI

RIFUNZIONALIZZAZIONE DI UNA PORZIONE DEL COMPLESSO EDILIZIO DENOMINATO "PALAZZO DEGLI UFFICI STATALI"

STUDIO PRELIMINARE ALL'ATTIVITA' DI PROGETTAZIONE

TAV. 03

STUDIO PRELIMINARE DI FATTIBILITA'

giugno 2017

Committente: Agenzia del Demanio - Direzione Regionale Emilia Romagna
Dirigente: Ing. Antonio O. Ficchì
Responsabile del Procedimento: Ing. Gaetano Marcello Occhionero
Responsabile U.O. Servizi Tecnici: Arch. Danilo Faelli