AICI ENGINEERING
Architettura Ingegneria Civile Industriale srl

UNI EN ISO 9001:2008
CERT. N. 9175.STUD

AGENZIA DEL DEMANIO
Direzione Regionale Calabria

PROGETTO PRELIMINARE ☐	**PROGETTO DEFINITIVO** ☐	**PROGETTO ESECUTIVO** ■

OGGETTO: Progettazione definitiva ed esecutiva, coordinamento della sicurezza in fase di progettazione e di esecuzione, direzione lavori, contabilità dei lavori ed accatastamento, finalizzati al completamento e all'ampliamento del polifunzionale "Manganelli" per la nuova sede del XII Reparto mobile della Polizia di Stato, in Reggio Calabria, Località Santa Caterina.

UBICAZIONE: Località Santa Caterina - Reggio Calabria

COMMITTENTE: **Agenzia del Demanio - Direzione Regionale Calabria**

CODICE CIG: 7121966045 **CODICE CUP: G36D17000050001**

PROGETTO IMPIANTI Elettrico e Speciali

REV.	DATA	MODIFICA	
00	08/01/2019	Prima Emissione	DISEGNATORE/COMPILATORE: Ing. Mauro GUERRIERO
01	18/03/2019	Modifiche a seguito di verifica RINA	VERIFICATO DA: Ing. Bruno MATTIA
			APPROVATO DA: Arch. Valentino TROPEANO

CODICE D'IDENTIFICAZIONE
05/17- IE.EG28 **/01**

ELABORATO
- **EDIFICIO B**
  Pianta piano secondo Impianto Elettrico
  ILLUMINAZIONE

Scala 1:50

IL RESPONSABILE DEL PROCEDIMENTO
Ing. Salvatore CONCETTINO

IL COORDINATORE DELLA SICUREZZA IN FASE DI PROGETTAZIONE
Arch. Valentino TROPEANO

PROGETTISTA RESPONSABILE COORDINATORE
Arch. Valentino TROPEANO

RESPONSABILI
RESPONSABILE PROGETTAZIONE ARCHITETTONICA
Arch. Gianfranco PICARIELLO
RESPONSABILE PROGETTAZIONE STRUTTURALE
Ing. Carlo CARLETTI
RESPONSABILE INDAGINI GEOGNOSTICHE
Geol. Carmine MAZZAROTTI
RESPONSABILE PROGETTAZIONE IMPIANTI MECCANICI
Ing. Bruno MATTIA
RESPONSABILE PROGETTAZIONE IMPIANTI ELETTRICI
Ing. Mauro GUERRIERO
RESPONSABILE PROGETTAZIONE SICUREZZA
Arch. Patrizia GAMMA

GRUPPO DI LAVORO
Ing. Antonio GRAZIANO
Ing. Lella Liana IMBRIANI
Ing. Mariano SALVATORE
Ing. Domenico DE MATTIA
Ing. Rosa LO PRIORE
Arch. Ivan GUERRIERO
Arch. Stanislao SACCARDO
Geom. Gennarino IANDIORIO
Geom. Franco IMBIMBO
Per.Ind. Antonio FESTA

CONSULENTI SCIENTIFICI
Prof. Ing. Luigi PETTI
Prof. Geol. Francesco Maria GUADAGNO

AICI Engineering srl
Sede: via Roma n° 10 - 83030 Montefredane (Av)
Telefax: +39 0825.672126 - www.aiciengineering.it
e-mail: aicisrl@gmail.com - info@aiciengineering.it - aicisrl@pec.it
P. IVA: 02440540645 - Capitale sociale € 10.000,00
Iscritta al R.E.A. della C.C.I.A.A. di Avellino n. 158432

ASSOCIATO oice
Associazione delle organizzazioni di ingegneria di architettura e di consulenza tecnico-economica

rev. 5

LEGENDA		LEGENDA	
⊠	Presa interbloccata 2P+T 16A	QE	Quadro Elettrico Generale
⊠	Presa interbloccata 3P+T 16A	◣	Quadro di Zona
⊠	Presa Shucko 2P+T 16A	■	Quadro di servizio (stanza)
◉	Telecamera a colori in custodia antivandalo	PL	Postazione di Lavoro
⊠	Gruppo autonomo di emergenza da installarsi su plafoniera	((■))	Altoparlante
☐	Interruttore	UPS	UPS
☐	Deviatore	▬	Canalina metallica 200x75 mm (acciaio zincato) con dorsale impianti elettrici
☼	Rilevatore di presenza	⊡	Pozzetto con dispersore di Terra
▭	Plafoniera 2x18 W	⊠	Plafoniera LED 32W 3600 Lumen 4000 K da soffitto/controsoffitto
-·-	Tubazione metallica rigidi IP55 diametro mm 25	●	Contatto magnetico per rilevazione apertura finestra
⊕	Proiettore IP65 Power LED 250W	▬	Canalina metallica 200x75 mm (acciaio zincato) con dorsale impianti speciali
▬	Plafoniera 2x18 IP55	▬	Sensori antintrusione / presenza - apertura infissi
EXIT	Lampada Emergenza EXIT	Q RACK	Quadro rack
▭	Lampada emergenza 1x8W	ALL	Centrale allarme
▬	Corda in rame nuda interrata	C.TL	Centrale telefonica
TV TL	Presa TV - Telefono	⊕	Sirena acustica + lampeggiante
○	Pulante a tirante per allarme bagno	⊡	Pulsante manuale allarme antincendio
⊡	Pannello allarme ottico acustico	◎	Rivelatore di fumi a vista Rivel. di fumi controsoffitto
▬	Plafoniera 2x58 IP55	◎	Pulsante di emergenza sottovetro per interruzione energia elettrica
▭	Plafoniera 2x18 W a soffitto	- - -	Tubazione corrugata interrata diam. mm 90

IL DISEGNO HA UN VALORE UNICAMENTE
DAL PUNTO DI VISTA IMPIANTISTICO.
TUTTI I DETTAGLI TECNICI DI TIPO STRUTTURALE
E/O ARCHITETTONICO DEVONO ESSERE
RICAVATI DAGLI SPECIFICI ELABORATI DI PROGETTO.

N.B.: LE LINEE ELETTRICHE SONO IDENTIFICATE COME DA SCHEMA UNIFILARE

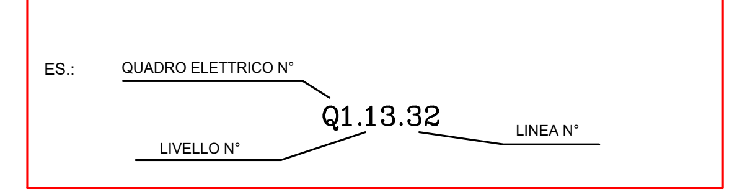

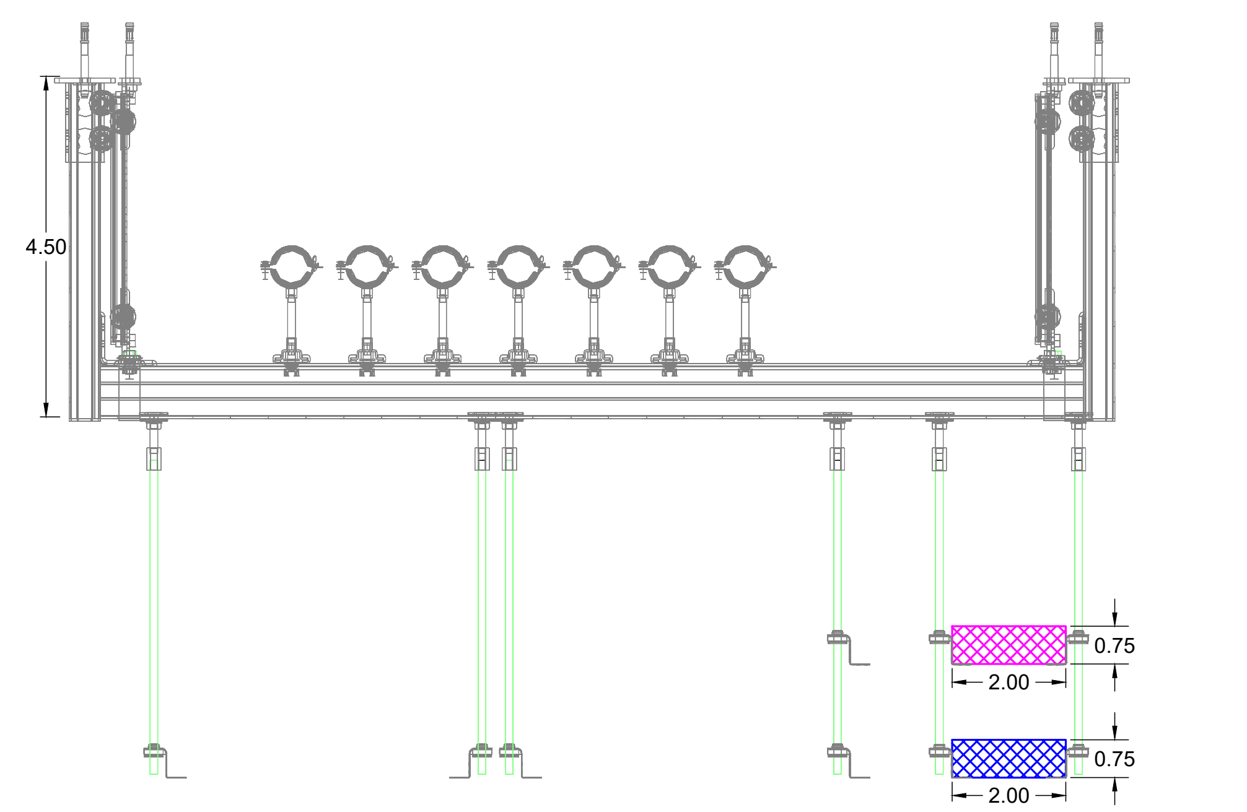

Particolare staffa canalina

PL