AICI ENGINEERING
Architettura Ingegneria Civile Industriale srl

UNI EN ISO 9001:2008
CERT. N. 9175.STUD

AGENZIA DEL DEMANIO
Direzione Regionale Calabria

PROGETTO PRELIMINARE ☐ **PROGETTO DEFINITIVO** ☐ ■

OGGETTO: Progettazione definitiva ed esecutiva, coordinamento della sicurezza in fase di progettazione e di esecuzione, direzione lavori, contabilità dei lavori ed accatastamento, finalizzati al completamento e all'ampliamento del polifunzionale "Manganelli" per la nuova sede del XII Reparto mobile della Polizia di Stato, in Reggio Calabria, località Santa Caterina.
UBICAZIONE: Località Santa Caterina - Reggio Calabria
COMMITTENTE: Agenzia del Demanio - Direzione Regionale Calabria

CODICE CIG: 7121966045 **CODICE CUP: G36D17000050001**

PREVENZIONE INCENDI

REV.	DATA	MODIFICA	
00	15/11/2018	Prima Emissione	DISEGNATORE/COMPILATORE: **Ing. Bruno Mattia**
01	03/02/2019	Revisione a seguito richiesta integrazione VV.F.	VERIFICATO DA: **Ing. Mauro Guerriero**
			APPROVATO DA: Arch. Valentino Tropeano

CODICE D'IDENTIFICAZIONE	ELABORATO
05/17- MA.EG11 **/01**	**PARERE ANTINCENDIO** SEZIONI PREVENZIONE INCENDI SCALA 1:100

OPEN BIM

IL RESPONSABILE DEL PROCEDIMENTO
Ing. Salvatore CONCETTINO

IL COORDINATORE DELLA SICUREZZA IN FASE DI PROGETTAZIONE
Arch. Valentino TROPEANO

PROGETTISTA RESPONSABILE COORDINATORE
Arch. Valentino TROPEANO

RESPONSABILI
RESPONSABILE PROGETTAZIONE ARCHITETTONICA
Arch. Gianfranco PICARIELLO
RESPONSABILE PROGETTAZIONE STRUTTURALE
Ing. Carlo CARLETTI
RESPONSABILE INDAGINI GEOGNOSTICHE
Geol. Carmine MAZZAROTTI
RESPONSABILE RILIEVI TOPOGRAFICI E CONTABILITA'
Geom. Gennarino IANDIORIO
RESPONSABILE PROGETTAZIONE IMPIANTI MECCANICI
Ing. Bruno MATTIA
RESPONSABILE PROGETTAZIONE IMPIANTI ELETTRICI
Ing. Mauro GUERRIERO
RESPONSABILE PROGETTAZIONE SICUREZZA
Arch. Patrizia GAMMA

GRUPPO DI LAVORO
Ing. Antonio GRAZIANO
Ing. Lella Liana IMBRIANI
Ing. Mariano SALVATORE
Ing. Domenico DE MATTIA
Ing. Rosa LO PRIORE
Arch. Ivan GUERRIERO
Arch. Stanislao SACCARDO
Geom. Franco IMBIMBO
Per.Ind. Antonio FESTA

CONSULENTI SCIENTIFICI
Prof. Ing. Luigi PETTI
Prof. Geol. Francesco Maria GUADAGNO

AICI Engineering srl
Sede: via Roma n° 10 - 83030 Montefredane (Av)
Telefax: +39 0825.672126 - www.aiciengineering.it
e-mail: aicisrl@gmail.com - info@aiciengineering.it - aicisrl@pec.it
P. IVA: 02440540645 - Capitale sociale € 10.000,00
Iscritta al R.E.A. della C.C.I.A.A. di Avellino n. 158432

ASSOCIATO
oice
Associazione delle organizzazioni di ingegneria di architettura e di consulenza tecnico-economica

rev. 5

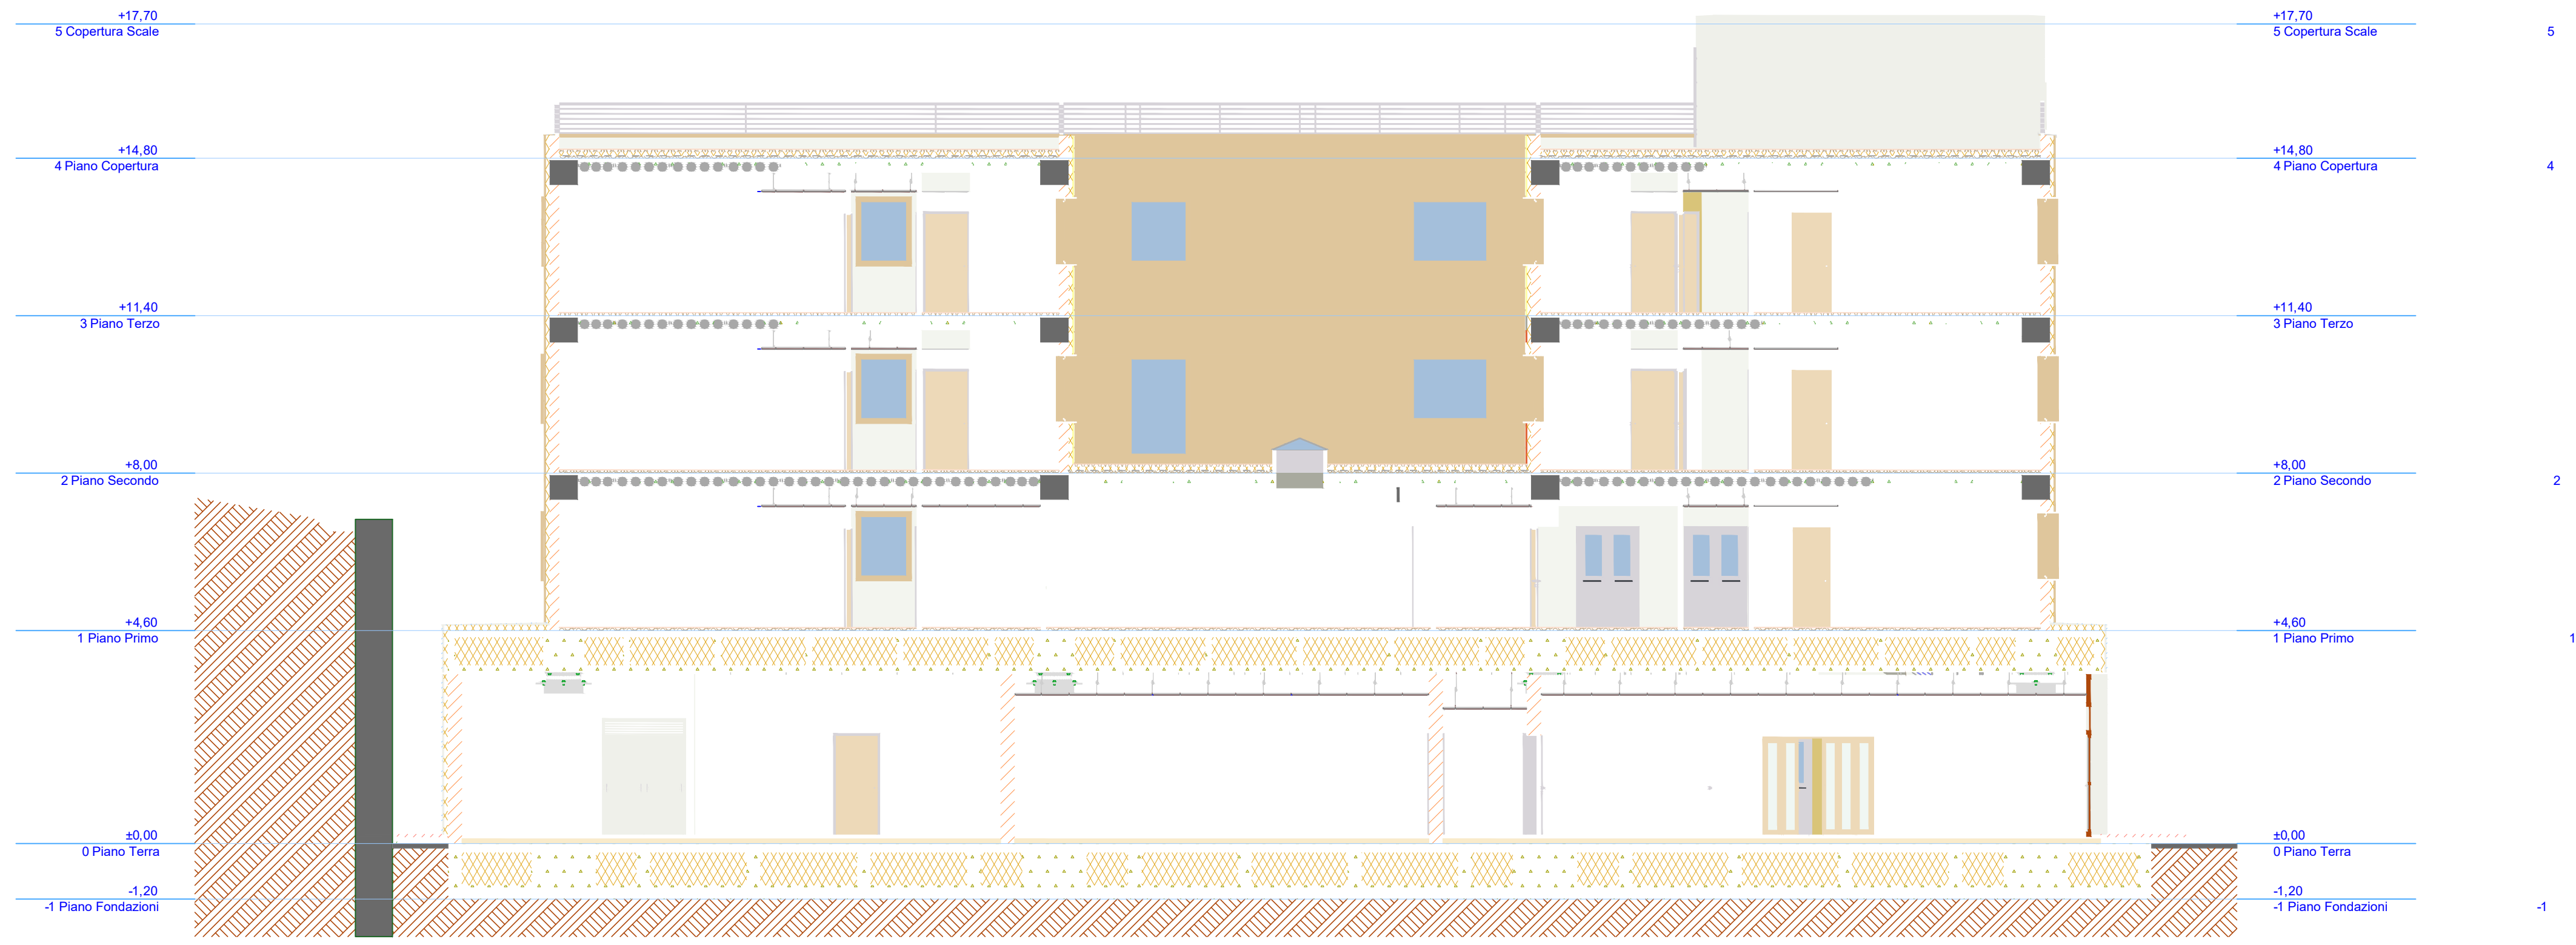

EDIFICIO A SEZIONE TRASVERSALE

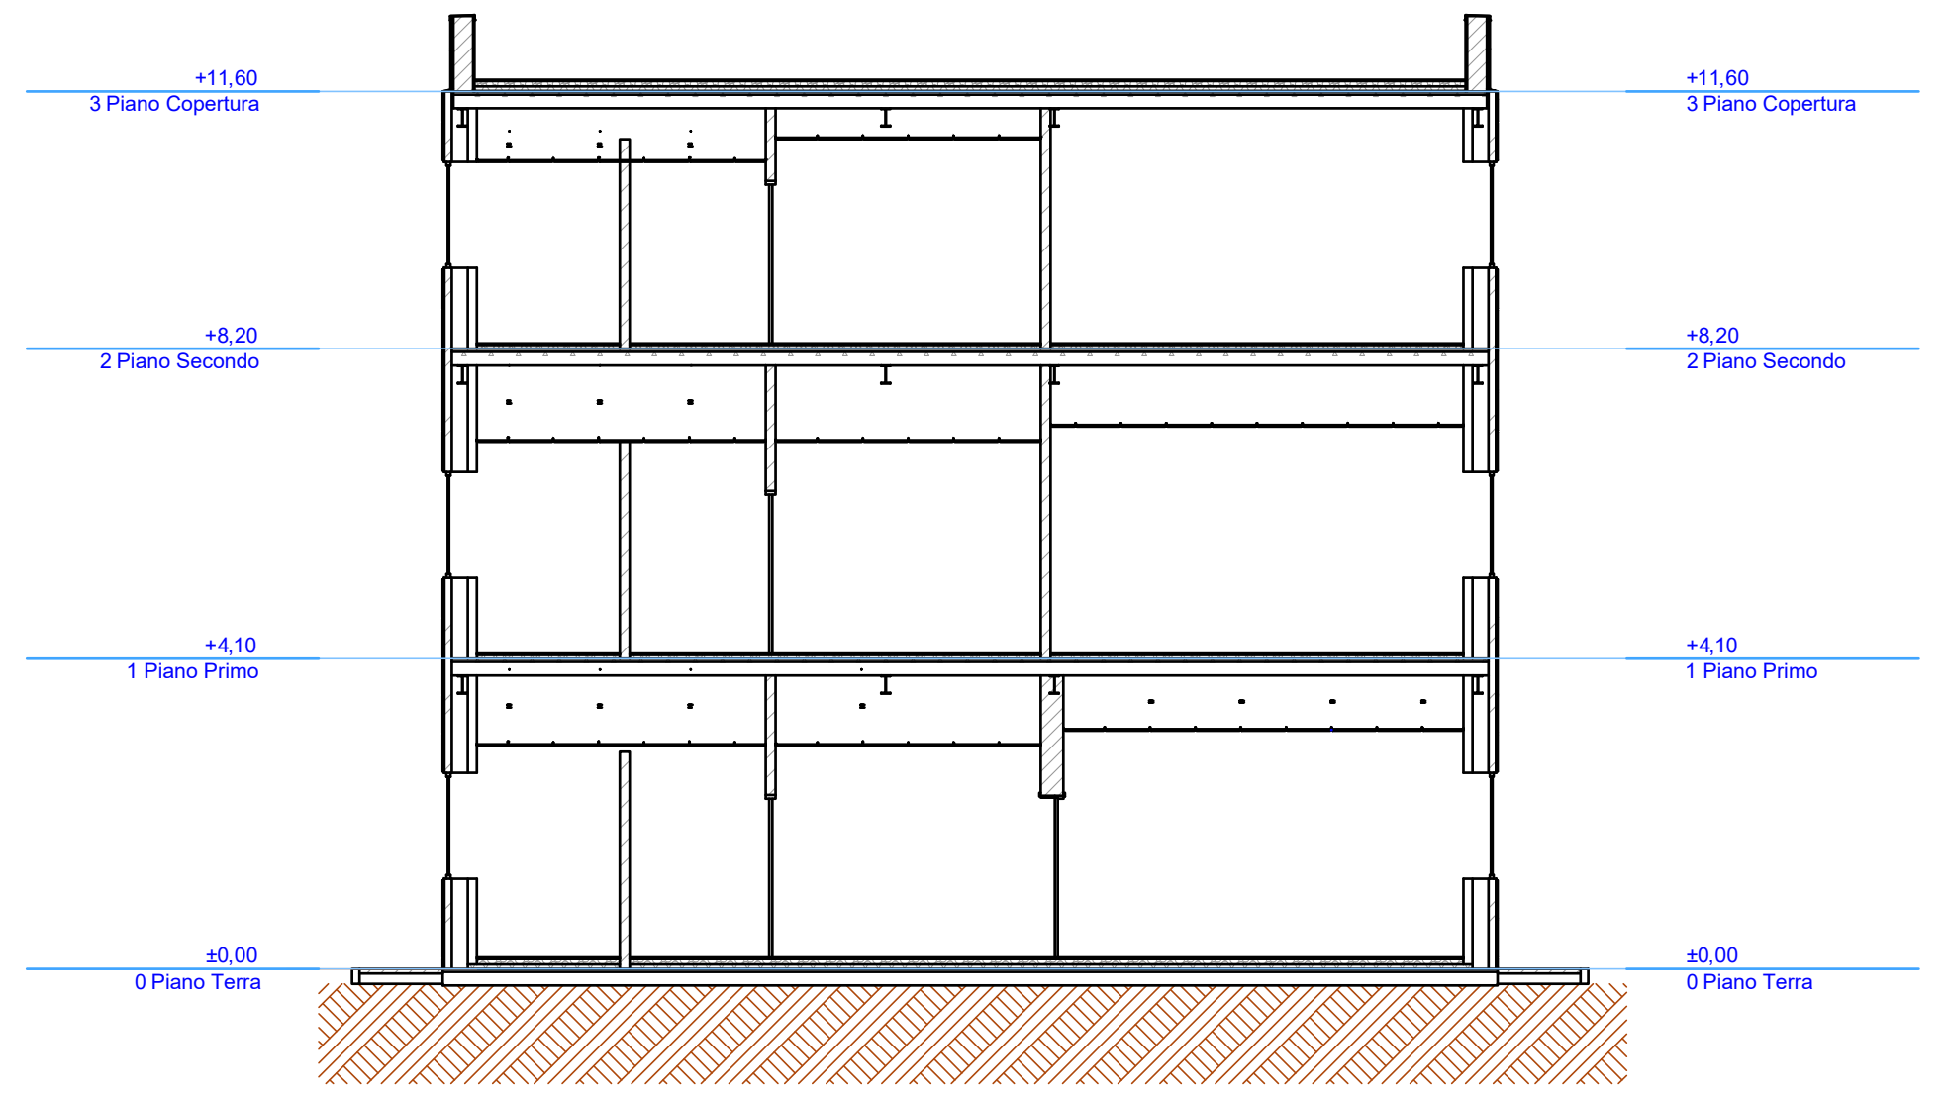

EDIFICIO B SEZIONE TRASVERSALE

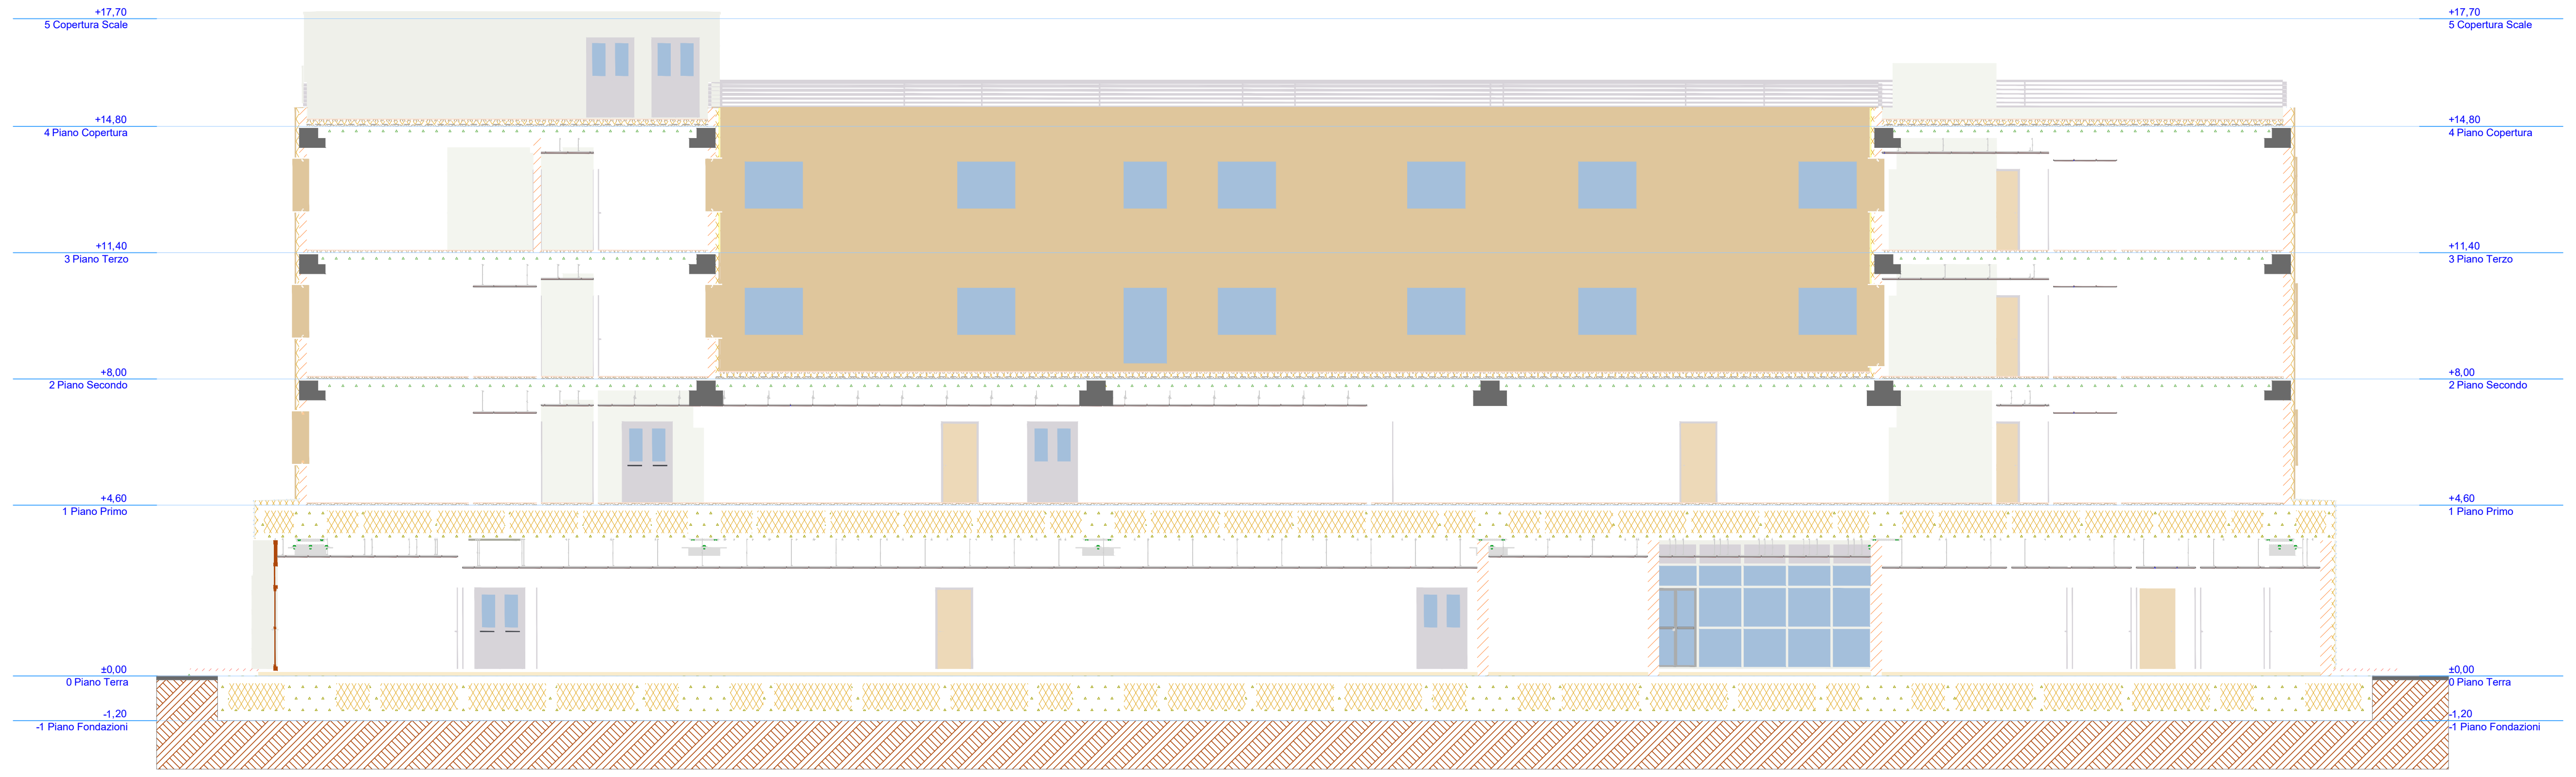

EDIFICIO A SEZIONE LONGITUDINALE

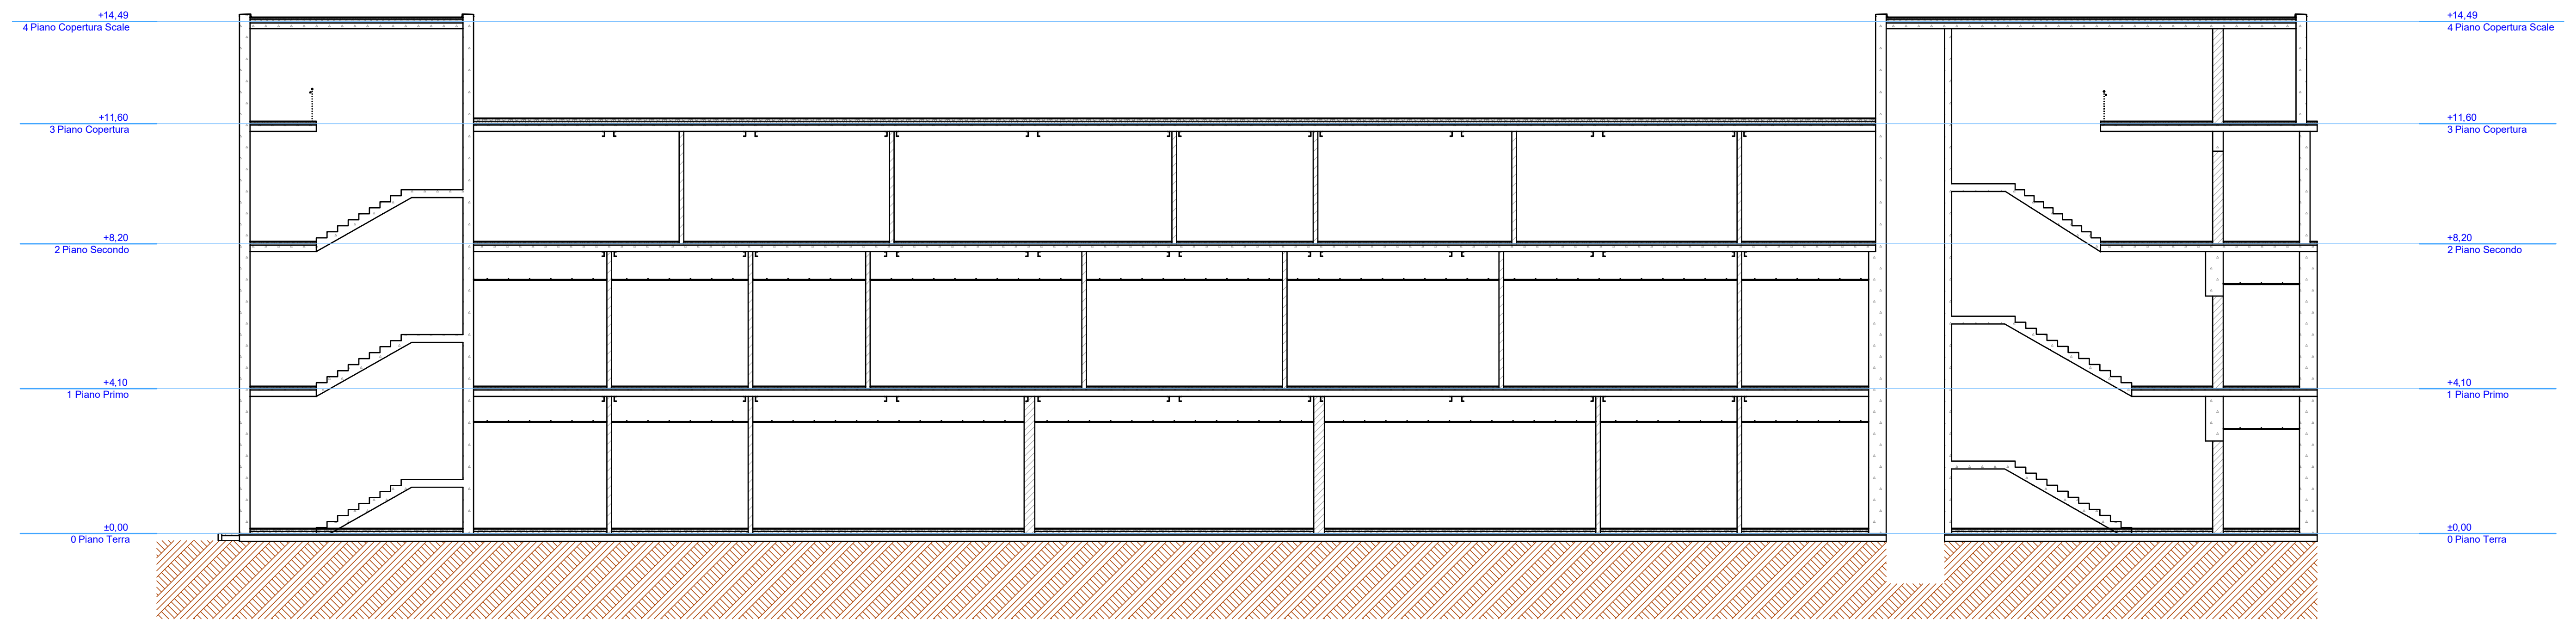

EDIFICIO B SEZIONE LONGITUDINALE