


LA PROPRIETA' DI QUESTO LAVORATO APPARTIENE ALL'AGENZIA DEL DEMANIO. ESSO NON PUO' ESSERE COPIATO, RIPRODOTTO E TRAMISERTO IN ALCUN MODO. SENZA ESPlicita AUTORIZZAZIONE SCRITTA DELL'AGENZIA DEL DEMANIO.

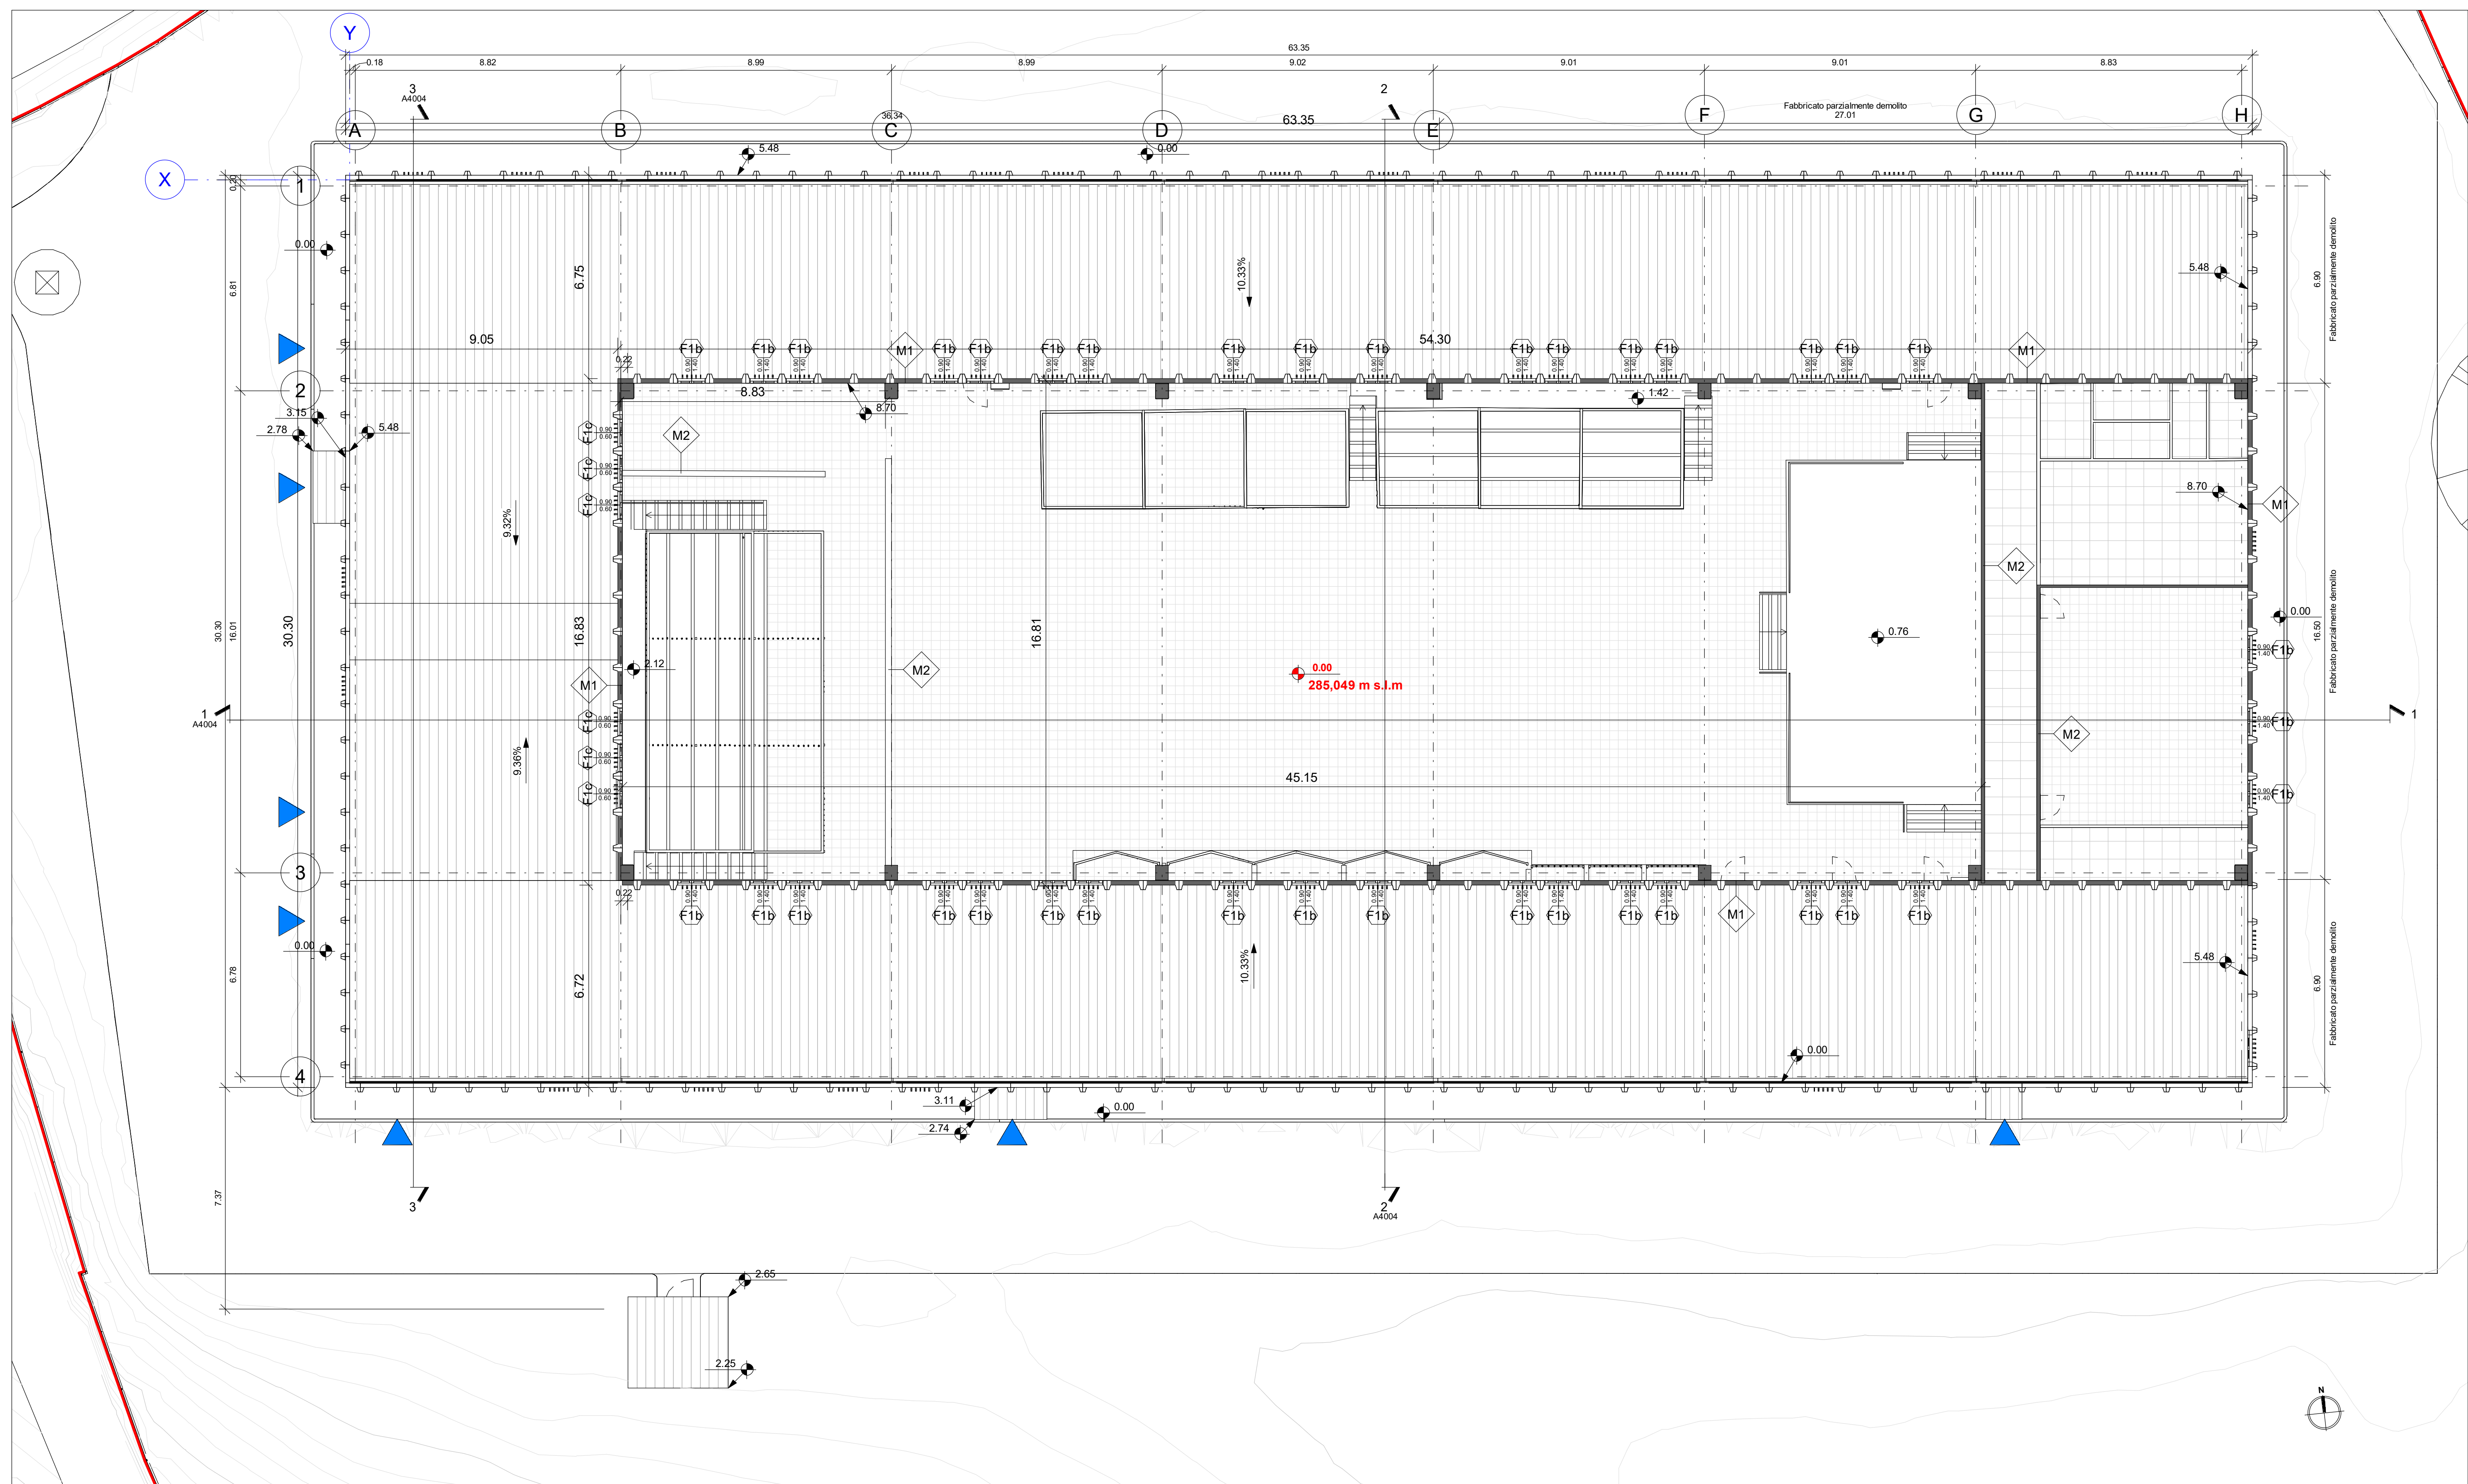


Pianta piano rialzato - Stato di fatto  
Scala - 1 : 100

**Legenda elementi**

- M1 Pannello prefabbricato esterno
- M2 Tramezzo di partizione interno di spessore variabile
- M3 Inferriate celle detenuti
- F1a Finestra a due ante verticali con inferriata esterna - 90 x 150 cm
- F1b Finestra a due ante orizzontali con inferriata esterna - 90 x 140 cm
- F1c Finestra ad una ante con inferriata esterna - 90 x 60 cm
- F2 Finestra ad anta ribalta - 90 x 70 cm
- F3 Griglia metallica di aerazione - 80 x 210 cm
- F4 Finestra interna a tre ante - 220 x 200 cm
- P1 Porta esterna a due ante metallica - 120/150 x 265 cm
- P2 Porta interna a un'anta in legno - 80 x 210 cm
- P3 Porta interna a un'anta in legno - 70 x 210 cm
- P4 Porta interna a due ante in legno - 150 x 210 cm
- P5 Porta esterna a un'anta metallica - 90 x 265 cm
- P6 Porta esterna a due ante metallica - 100 x 220 cm
- C1 Controsoffitto a quadrati in pannelli di gesso
- S1 Pavimento in battuto di cemento di spessore 20 cm

**LEGENDA**

- Confine lotto / Area di progetto
- ▶ Ingresso edificio
- Superficie a verde
- Superficie asfaltata

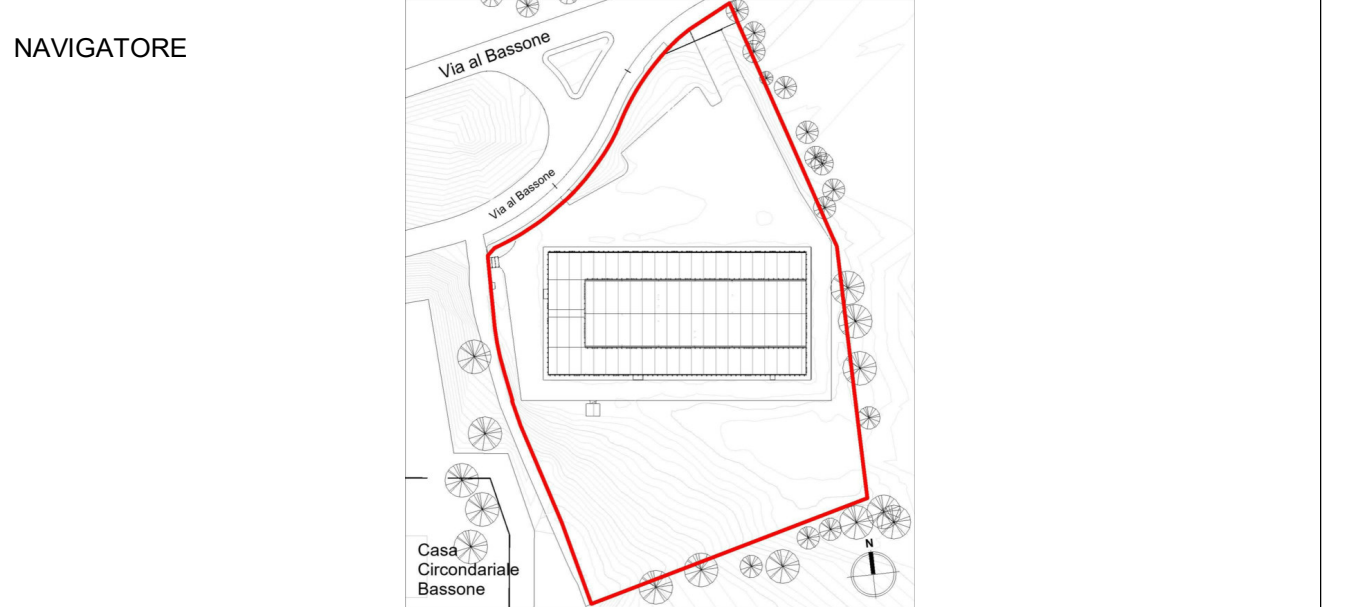

**NOTE**

Questo documento contiene riferimenti ai seguenti files:

- Nuvole di punti:
- Fabbricato Est.rcp
- Fabbricato Ovest.rcp
- Nuvola dati Esterno.rcp
- Como integrazione.rcp

Questo documento è da consultare insieme a:

- Modello di disegno Revit
- COB0331-ADM-CF0000001-ZZ-M3-N-0N0001.rvt
- COB0331-ADM-CF0000001-ZZ-M3-N-DN0201.rvt

REV	COMMITTEE	DATA	CONTROLLATO DA	DATA	APPROVATO DA	DATA
Rev. 2	Aggiornamento progetto esecutivo	15/06/21	Arch. Paleari	10/06/21		
Rev. 1	Aggiornamento progetto esecutivo	20/05/21	Arch. Paleari	20/05/21		
Rev. 0	Presentazione progetto esecutivo	04/05/21	Arch. Paleari	04/05/21		

REVISIONI

REV	COMMITTEE	DATA	CONTROLLATO DA	DATA	APPROVATO DA	DATA
Rev. 2	Aggiornamento progetto esecutivo	15/06/21	Arch. Paleari	10/06/21		
Rev. 1	Aggiornamento progetto esecutivo	20/05/21	Arch. Paleari	20/05/21		
Rev. 0	Presentazione progetto esecutivo	04/05/21	Arch. Paleari	04/05/21		

SCALA

SEDE PROGETTO	NUMERO PROGETTO
1 : 100 Via al Bassone, Como (CO)	COB0331

APPROVAZIONE COMMITTENTE

A - APPROVATO
B - APPROVATO CON COMMENTI
C - NON UTILIZZABILE

STATO

Esecutivo	TIPO DI EMISSIONE
-----------	-------------------

PROGETTISTA

POLline Srl  
+39 011 0466949  
info@polline.it  
Corso Marconi, 20, Torino (TO)

[www.polline.it](http://www.polline.it)

PROGETTO

Ex Aula Bunker

TITOLO

Progetto esecutivo  
Pianta piano rialzato - Stato di fatto

Ae.03

FILE: C:\Users\Gabriel\Fabrics\Desktop\COB0331-ADM-CF0000001-ZZ-M3-N-0N0001.rvt STAMPA TO: 10/06/2021 17:43:16

Agenzia del Demanio

Via Barberini, 38 - 00187 Roma  
[www.agenziademania.it](http://www.agenziademania.it)

NUMERO DISEGNO

COB0331-ADM-CF0000001-GF-DR-A-EA1003

REV

0

15/06/2021