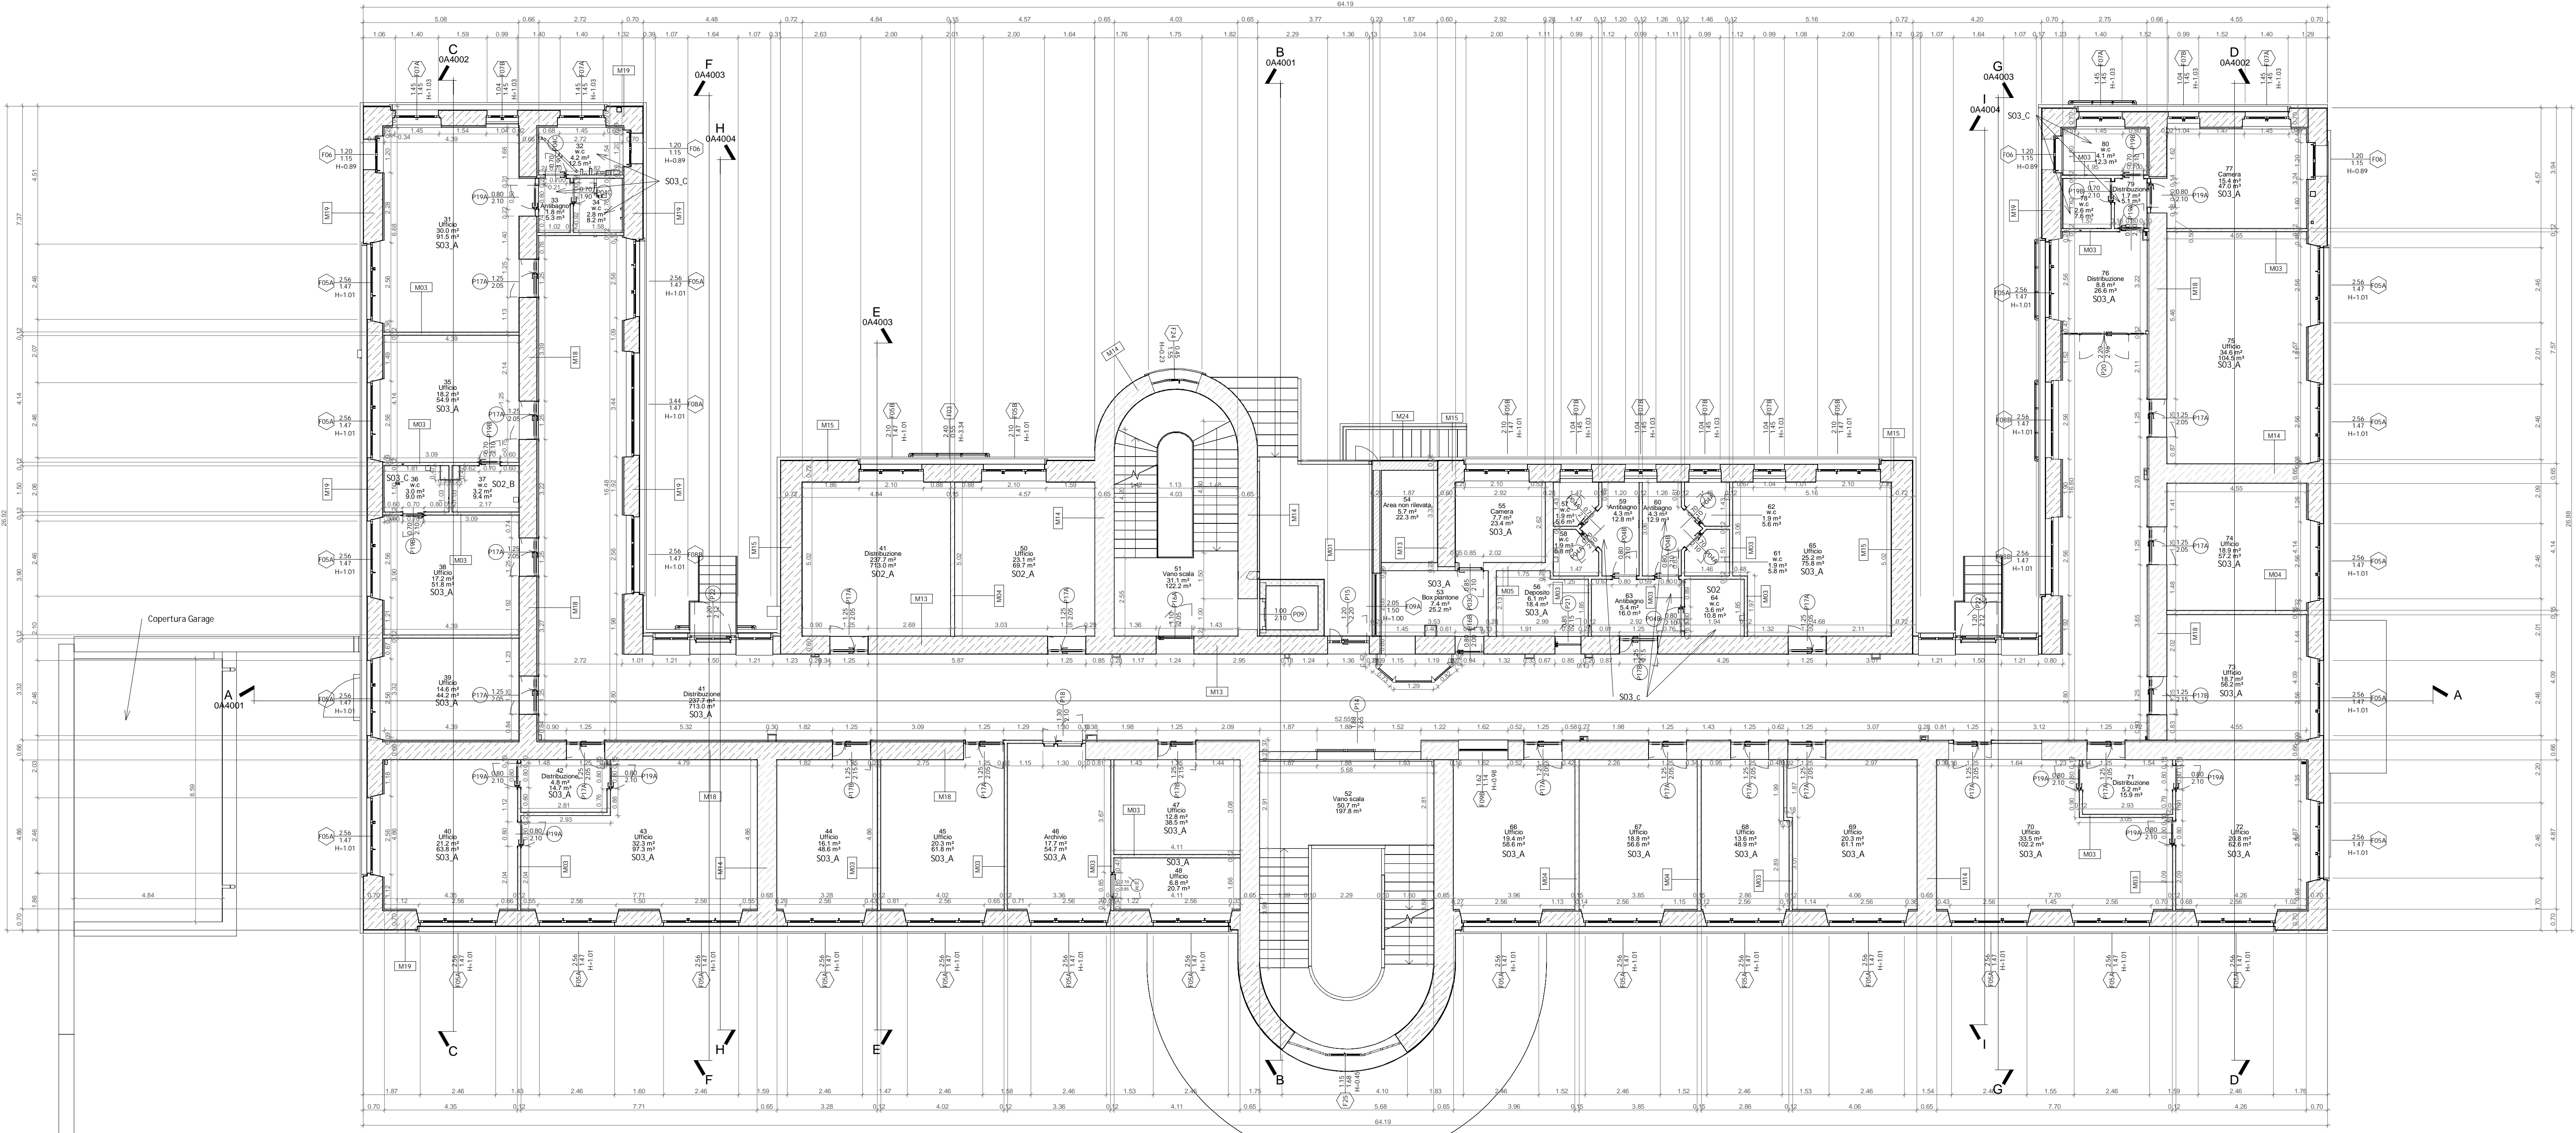
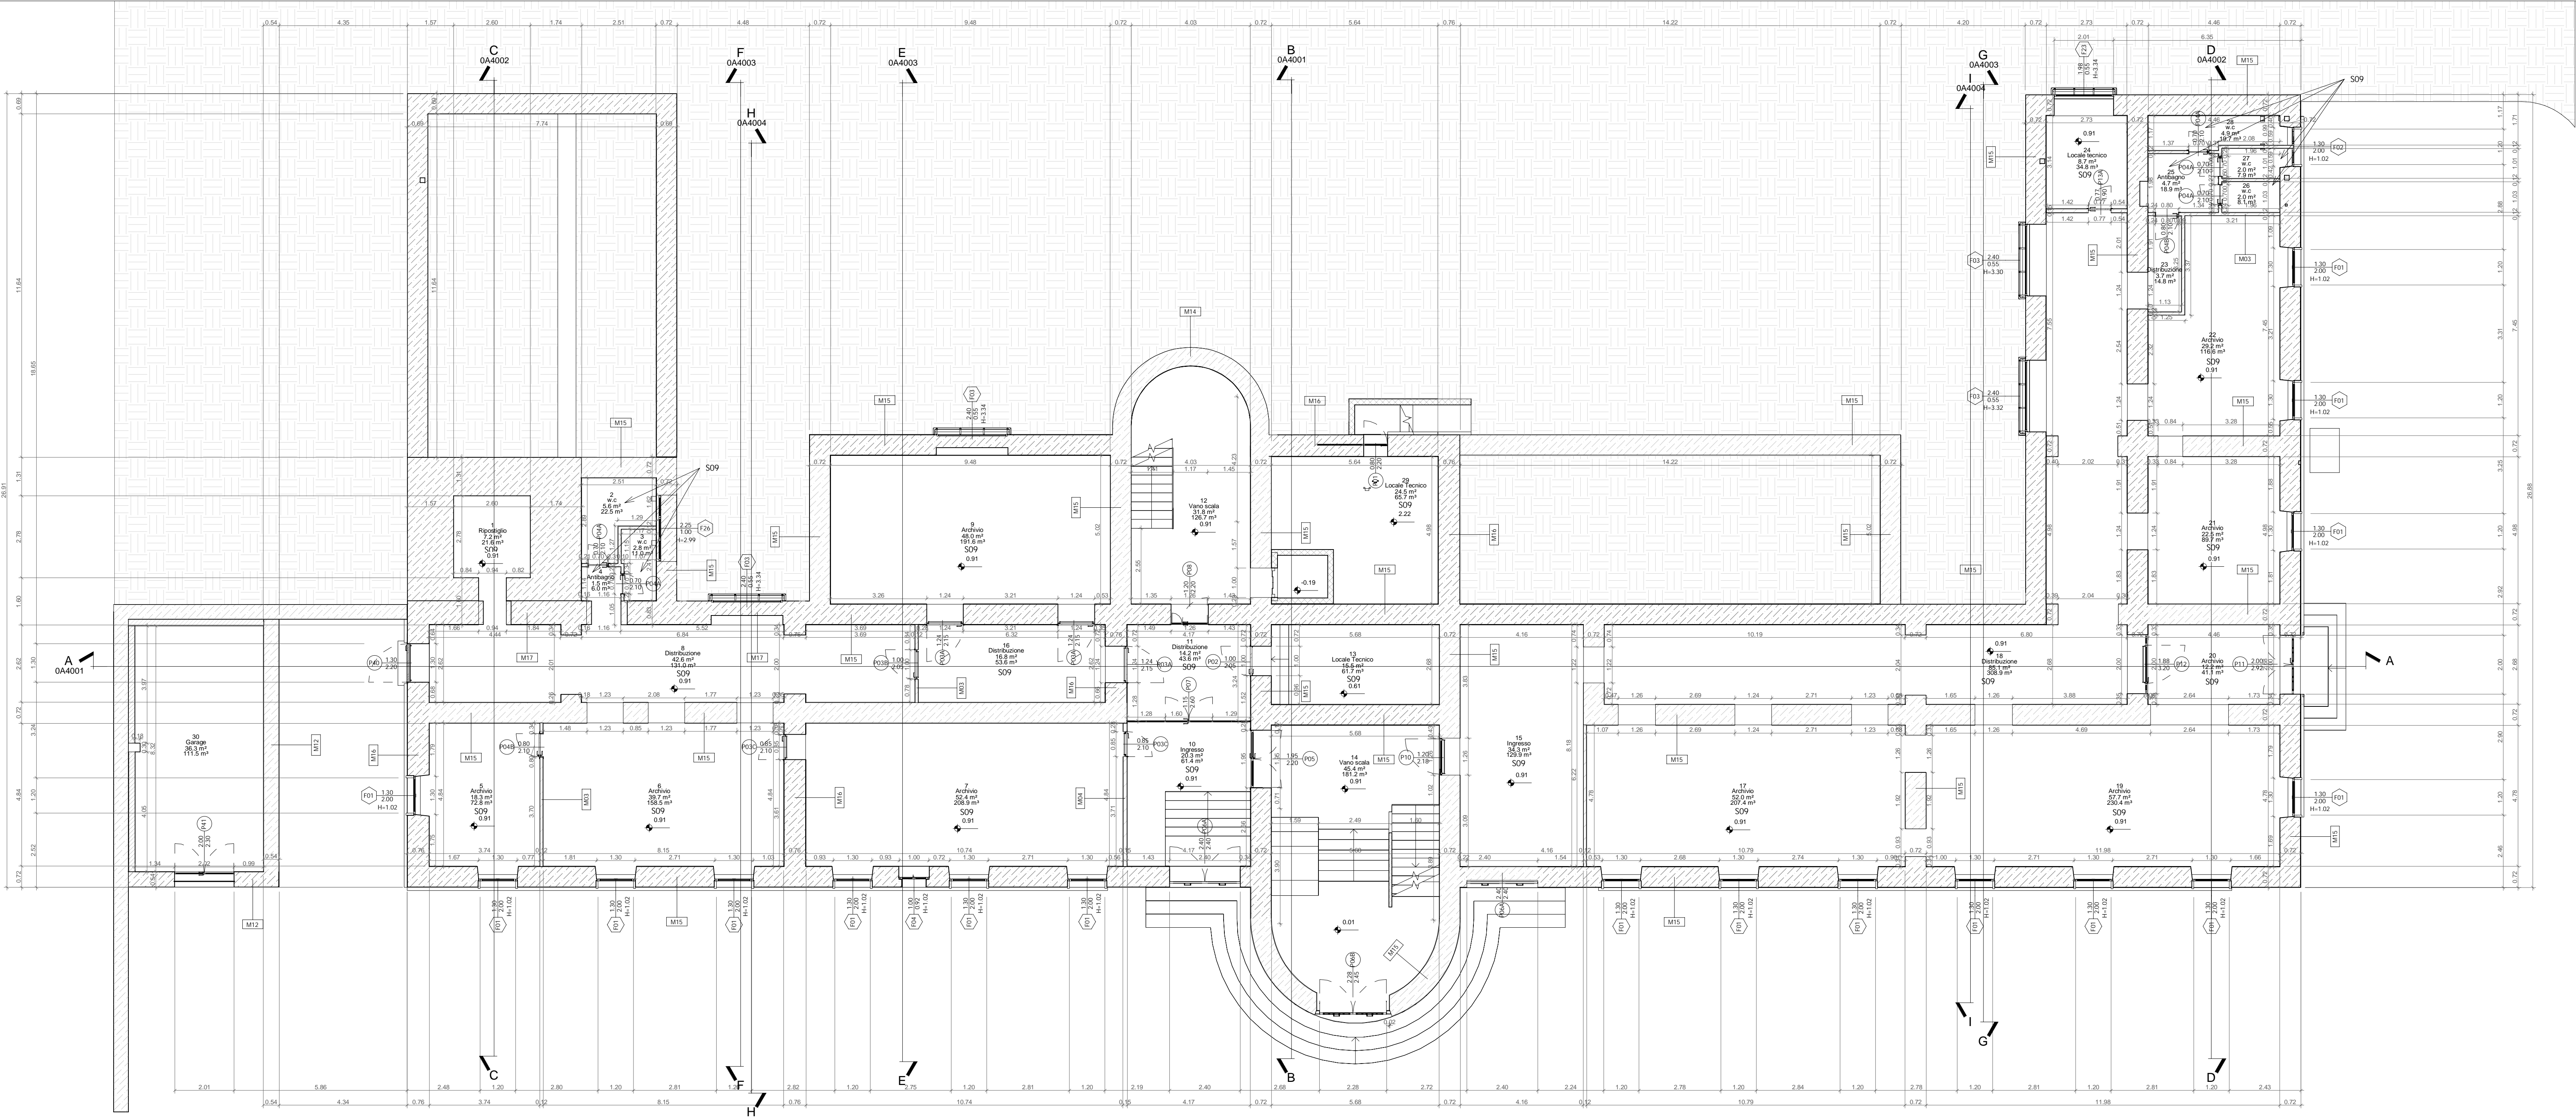


LA PROPRIETÀ HA OMESSO IL CARICO APPORTATO DAL PAVIMENTO DEL SOIANO. ESEMPIO DI UNO DEI SISTEMI DI RIFERIMENTO. AUTORIZZAZIONE SCRITTA DELL'AMMINISTRAZIONE DEL SOIANO.



Rilievo geometrico, Pianta Piano Primo A_01

Scala 1: 100

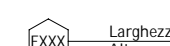
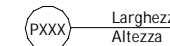
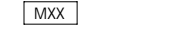



Rilievo geometrico, Pianta Piano Terra A_GF

Scala 1: 100

NAVIGATORE

Legenda Simboli

-  Tipologia Finestra
Riferimento Tav. Rilievo geometrico - Abaco finestre
-  Tipologia Porta
Riferimento Tav. Rilievo geometrico - Abaco Porte
-  Tipologia muraria
Riferimento Tav. Rilievo geometrico - Abaco muraure e solai
-  Tipologia solaio
Riferimento Tav. Rilievo geometrico - Abaco muraure e solai

NOTE

Questo documento contiene riferimenti ai seguenti file:

Questo documento è da consultare insieme a:

REV	COMMENTI	DISEGNATO DA	DATA	CONTROLLATO DA	DATA	APPROVATO DA	DATA
01		S.SENZACQUA	15/03/2021	V.SIDOTI	15/03/2021	V.SIDOTI	15/03/2021
02		S.SENZACQUA	30/07/2021	V.SIDOTI	30/07/2021	V.SIDOTI	30/07/2021
03		S.SENZACQUA	01/04/2022	V.SIDOTI	01/04/2022	V.SIDOTI	01/04/2022
REV04		S.SENZACQUA	31/05/2022	V.SIDOTI	31/05/2022	V.SIDOTI	31/05/2022

SCALA	SEDE PROGETTO	NUMERO PROGETTO
1 : 100	Nuoro	01/20

APPROVAZIONE COMMITTENTE
A - APPROVATO
B - APPROVATO CON COMMENTI
C - NON UTILIZZABILE

STATO	TIPO DI EMISSIONE	Stato di Fatto
0		

PROGETTISTA
Sidoti Engineering S.R.L.
0681160010
069323891
via Borgo Garibaldi 33 - 00041
Albano Laziale (RM)

PROGETTO
Servizi di ingegneria e architettura finalizzati alla verifica della vulnerabilità sismica, diagnosi energetica, rilievo geometrico, architettonico, tecnologico ed impiantistico da restituire in modalità BIM sull'immobile di proprietà dello Stato ubicato nel Comune di Nuoro, Via La Marmora, Via Veneto, Via Delfino

TITOLO
Rilievo geometrico e destinazioni d'uso
Pianta del Piano Terra
Pianta del Piano Primo

TIMBRI E FIRME:
Responsabile Integrazione Varie Prestazioni Specialistiche (art. 24 c.5 D. Lgs 50/2016) - Esperto Senior indagini strutturali e non strutturali - Esperto Senior LPP e restauro - Responsabile della redazione del progetto di fattibilità ed economica ai sensi del D. Lgs. 50/2016 da eseguire in modalità BIM, Responsabile delle attività di rilievo, analisi, indagini, prove strutturali e geotecniche Coordinatore scientifico, abilitato per la sicurezza ai sensi dell'art. 98 del D.Lgs. 81/2008 e s.m.i.
Arch. Vincenzo SIDOTI

Responsabile delle attività di rilievo architettonico, impiantistico, strutturale, fotografico e con restituzione in BIM secondo il capitolato informativo del processo BIM - Responsabile del processo BIM
Ing. Simone SENZACQUA

Agenzia del Demanio
Via Barberini, 38 - 00187 Roma
www.agenzia demanio.it



NUMERO DISEGNO
NUD0018-ADM-PLANLEV01-ZZ-DR-A-0A1003

REV
04

31/05/2022