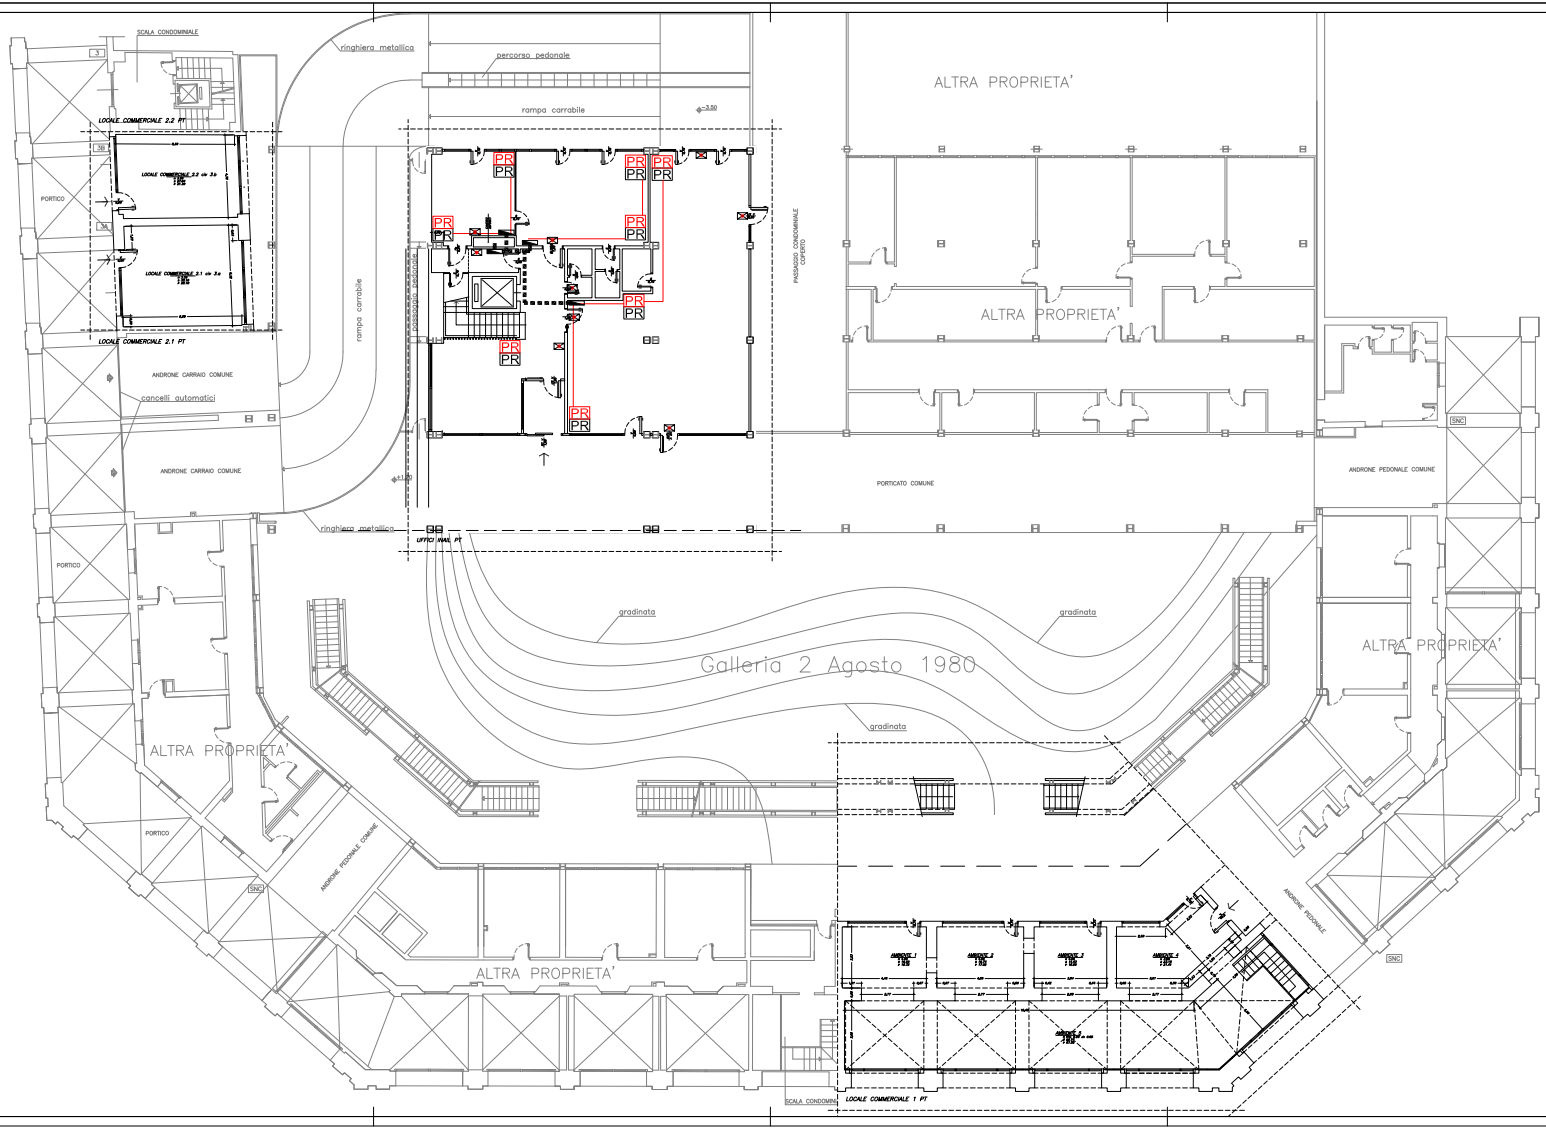

LEGENDA

1. PLAFONIERA DI EMERGENZA AUTOALIMENTATA
2. QUADRO ELETTRICO
3. BASETTA PRESE (VEDI PARTICOLARE)
4. CANALE METALLICO O PASSARELLA A RETE PER ENERGIA E SEGNALE
5. CANALETTA IN PVC MULTISCOMPARTO

PARTICOLARE TIPOLOGICO PRESE POSTAZIONI

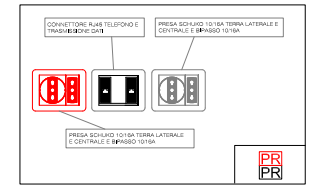

AGENZIA DEL DEMANIO

Direzione Centrale Manutenzione, Contratti e Beni Confiscati, U.O. Edilizia

MANUTENZIONE STRAORDINARIA E ADEGUAMENTO NORMATIVO IMMOBILE FIP IN BOLOGNA GALLERIA 2 AGOSTO 1980

PROGETTO ESECUTIVO

COMMITTENTE — firma
Resp. Unico del Procedimento — Arch. Maria Piacentini Grusso

PROGETTAZIONE — firma
Studio Tecnico Associato Roberto Zorzi e Daniela Mastrolia Associati — ZEROPIÙ ASSOCIATI
Resp. della progettazione — Arch. Roberto Zorzi
Progettisti — Arch. Roberto Pallecca
Arch. Daniela Mastrolia
Ing. Remo Bergonzi

ELABORATO NUMERO: 28

ARGOMENTO: IMPIANTO ELETTRICO

TITOLO: PLANIMETRIA PT - DISTRIBUZIONE FM

SCALA: 1:100

CODIFICA

NUM	DOC	FASE	AMB	ARG	ELA	PROG	REV
28	ASCR	ESE	ELE	IMP	PL	001	01

REV.	DATA	EMESSO	REDATTO	CONTROLLATO	APPROVATO
00	24/09/2013	ESECUTIVA	COMMESSA	VASINI	ZORZI
01	09/12/2013	A SEGUITO VERIFICA PROGETTO DEL 01/27/2013	COMMESSA	VASINI	ZORZI