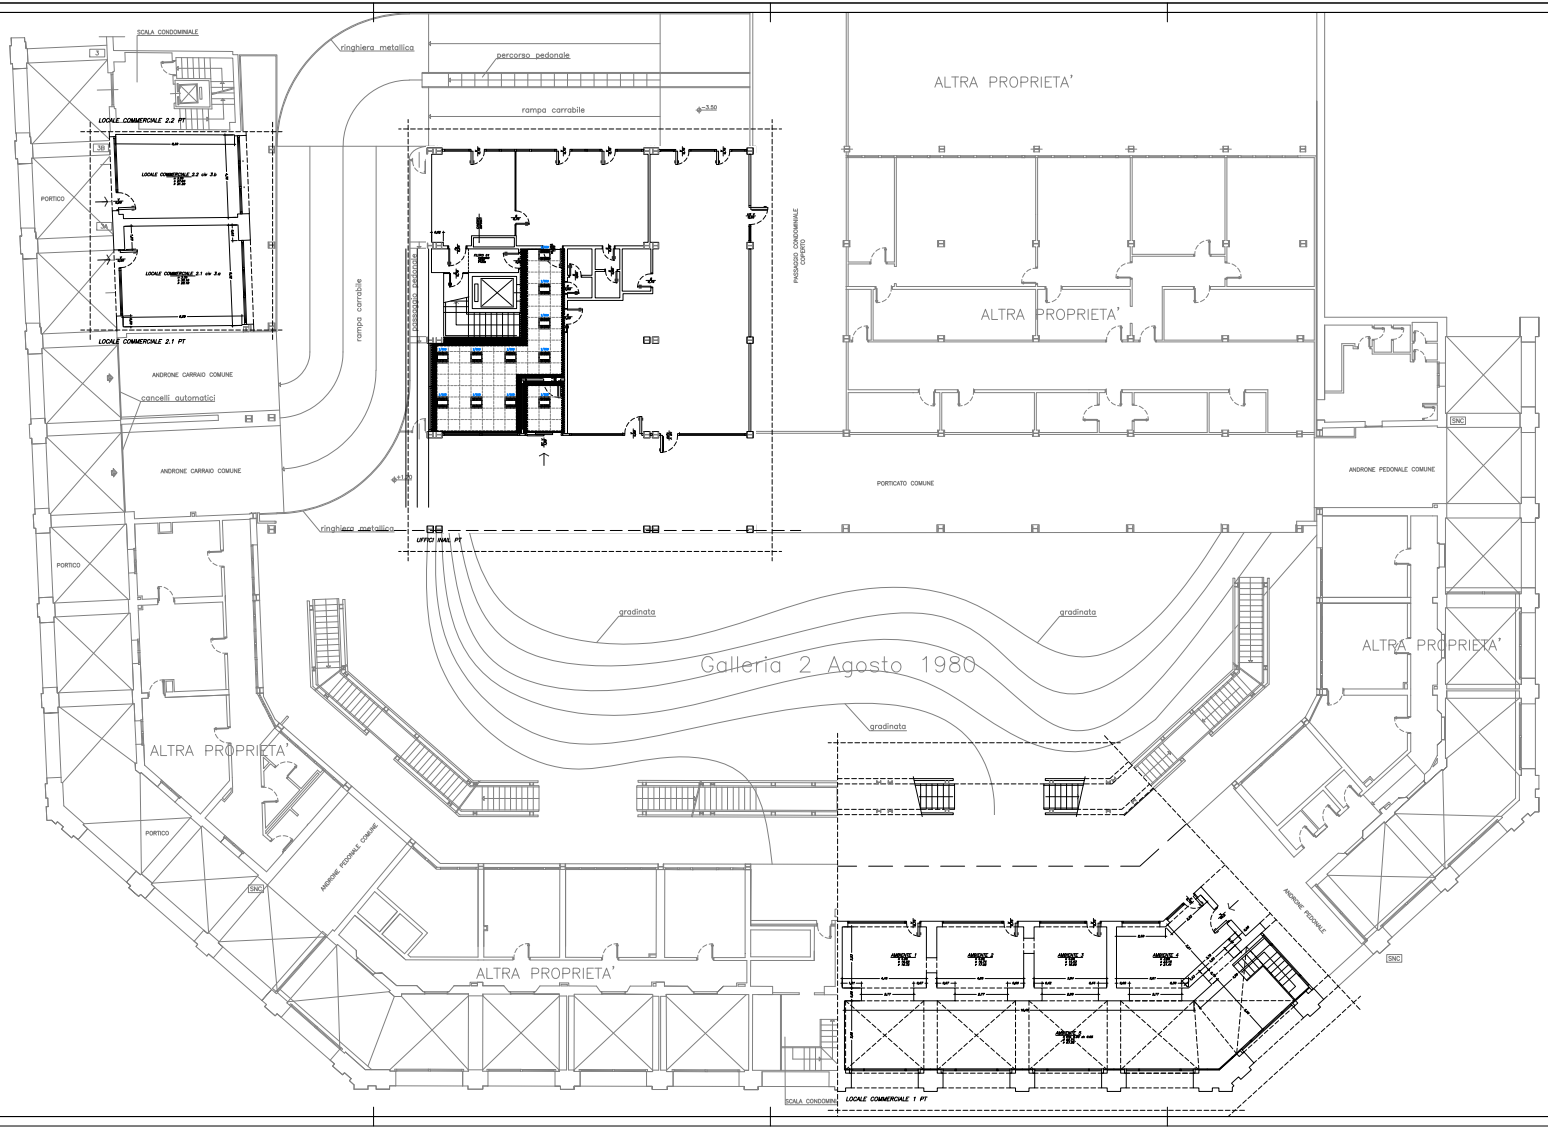

LEGENDA

- 3. FARETTO DA INCASSO mm
- 3. PLAFONIERA 300X600 mm
- 4. PLAFONIERA 600X600 mm

AGENZIA DEL DEMANIO

Direzione Centrale Manutenzione, Contratti e Beni Confiscati, U.O. Edilizia

MANUTENZIONE STRAORDINARIA E ADEGUAMENTO NORMATIVO IMMOBILE FIP IN BOLOGNA GALLERIA 2 AGOSTO 1980

PROGETTO ESECUTIVO

COMMITTENTE		Ilme
Resp. Unico del Procedimento	Arch. Maria Inconcetta Orusso	
PROGETTAZIONE		Ilme
Resp. della progettazione	Arch. Roberto Zompì	
Progettisti	Arch. Roberto Pallanca	
	Arch. Isabella Valentino	
	Ing. Remo Bergami	

ELABORATO NUMERO 30

ARGOMENTO IMPIANTO ELETTRICO

TITOLO PLANIMETRIA PT - ILLUMINAZIONE

SCALA 1:100

CODIFICA

NUM	DOC	FASE	RAG	ARG	ELA	PROG	REV
30	ADM	ESE	ELE	IMP	PL	003	01

REV.	DATA	EMESSO	REDATTO	CONTROLLATO	APPROVATO
00	24/01/2013	ESECUTIVA	COMPIERI	VASINI	ZOMPI
01	05/07/2013	A SEGUITO VERIFICA PROGETTO DEL 01/07/2013	COMPIERI	VASINI	ZOMPI