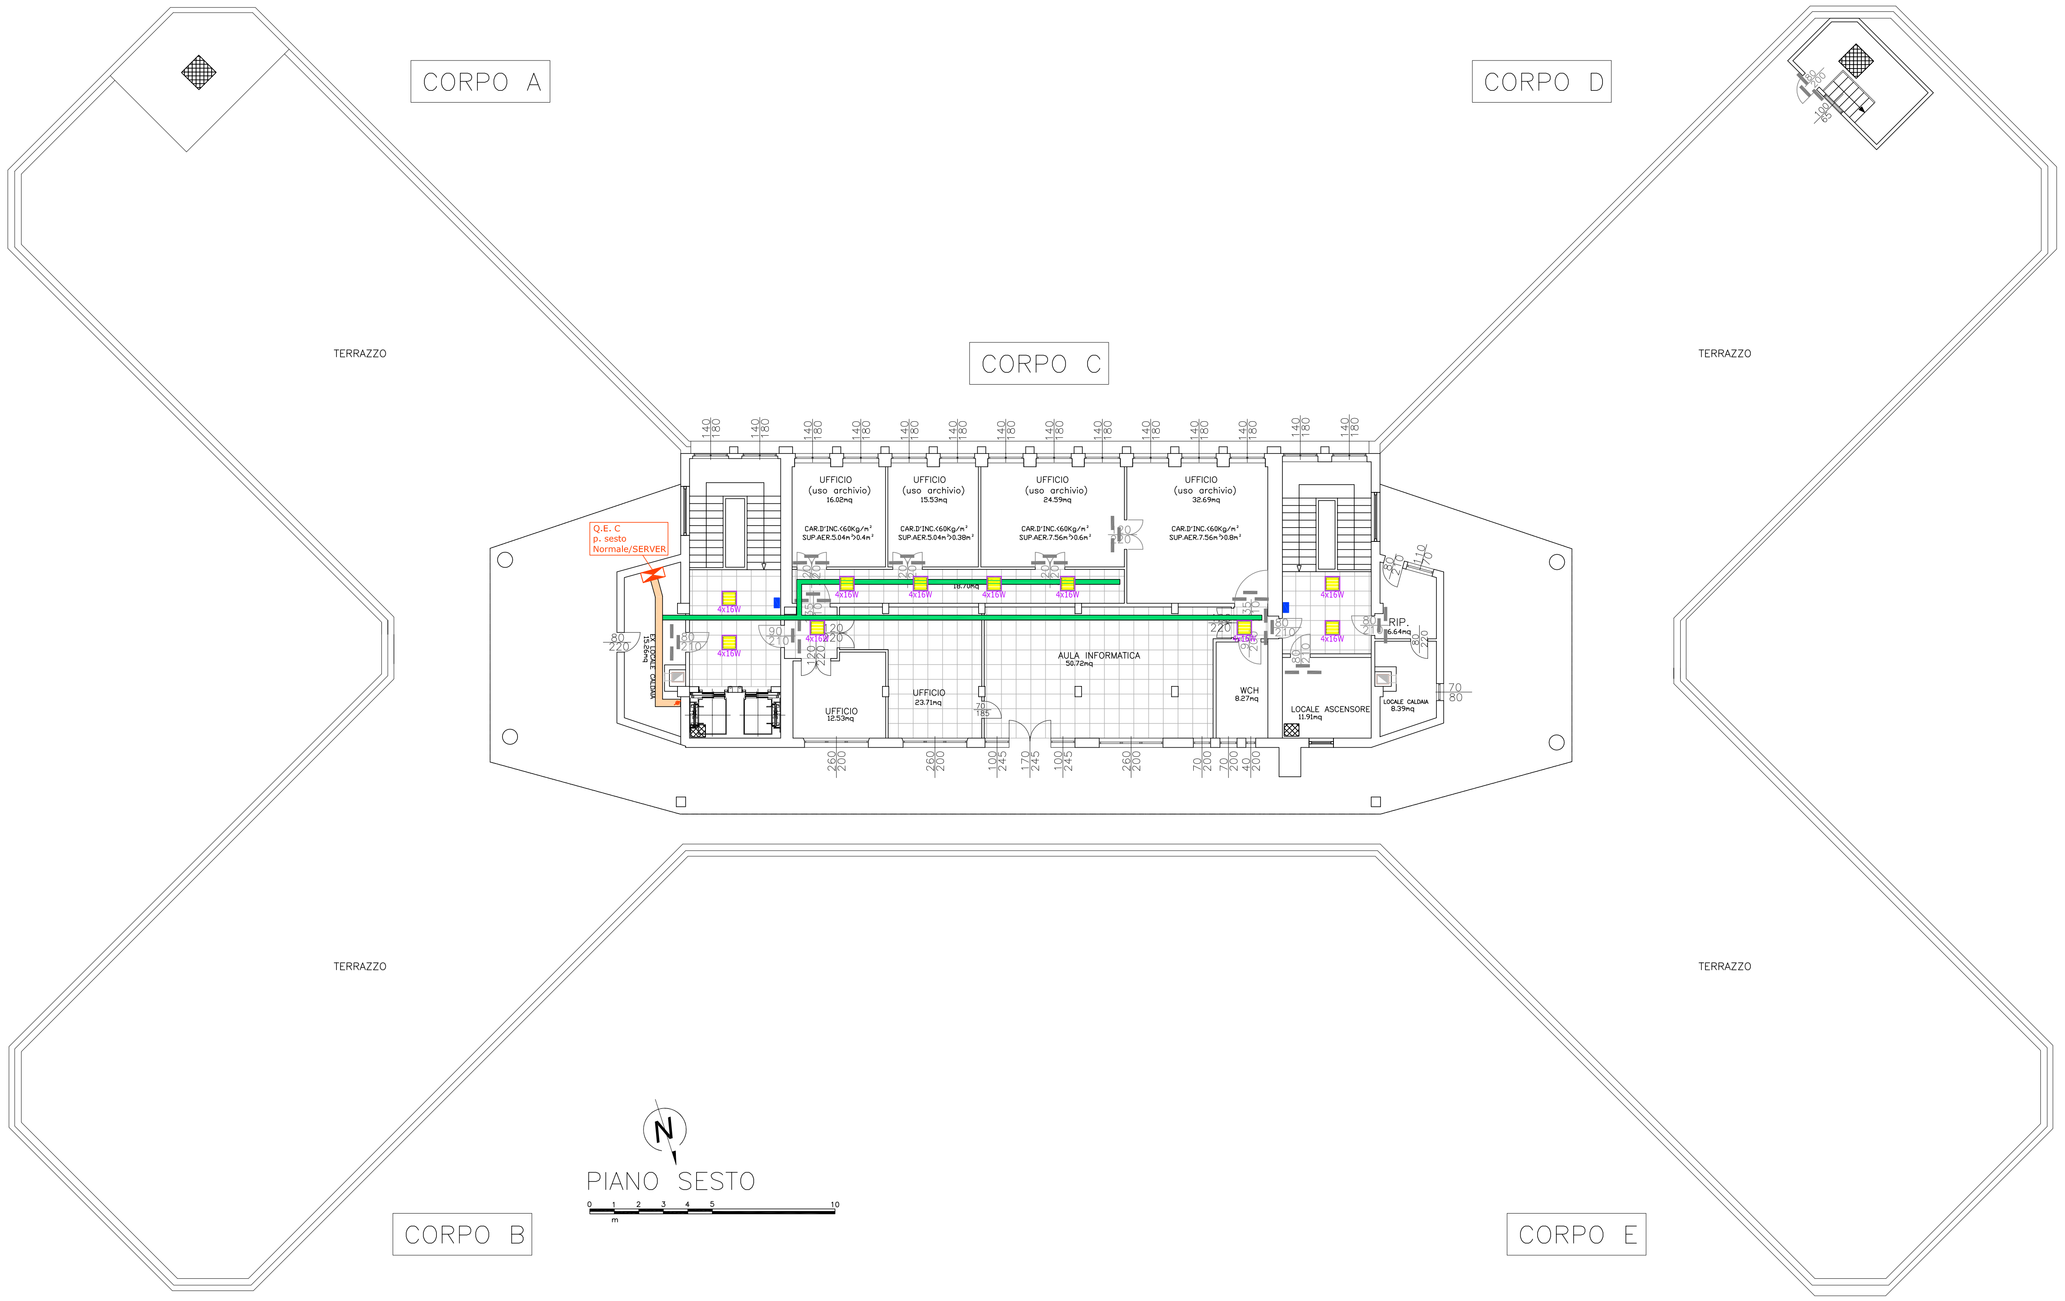

LEGENDA	
4X16W	PLAFONIERE 4x16W A CONTROSOFFITTO
	PLAFONIERA 2x58W - DARK LIGHT
	PUNTO LUCE A SOFFITTO - DA SOSTITUIRE NEI SERVIZI
	CAVEDIO VERTICALE ESISTENTE OVE PASSARE LE NUOVE LINEE ELETTRICHE
	CANALETTA PRINCIPALE DI DISTRIBUZIONE DIM.: 300x75 mm PER ALIMENTAZIONE; - QUADRI ELETTRICI DI ZONA - IMPIANTO RIVELAZIONE INCENDIO - IMPIANTO ILLUMINAZIONE EMERGENZA - IMPIANTO DIFFUSIONE SONORA
	CANALETTA PRINCIPALE DI DISTRIBUZIONE DIM.: 200x75 mm PER ALIMENTAZIONE; - IMPIANTO RIVELAZIONE INCENDIO - IMPIANTO ILLUMINAZIONE EMERGENZA - IMPIANTO DIFFUSIONE SONORA
	SISTEMA BADGE CONTROLLO ACCESSO
	CONTROSOFFITTO 60x60cm

STUDIO TECNICO
Dott. Ing. GAETANO ROCCO

Corso G.Garibaldi, 111 - 60121 Ancona - Tel.: 071/56300 - Fax: 071/2075936
E-mail: progetti@roccoengineering.it

Tavola n.:	*Data:*	*Il Progettista:*
PD-E-08	Dicembre 2011	**Dott. Ing. Gaetano Rocco**
	Data ultima modifica: 15/12/2011	
	Scala: 1:100	

Progetto:

LAVORI DI ADEGUAMENTO NORMATIVO IN MATERIA DI PREVENZIONE INCENDI E SICUREZZA SUI LUOGHI DI LAVORO PRESSO L'IMMOBILE CONFERITO AL FONDO IMMOBILI PUBBLICI SEDE DEGLI UFFICI FINANZIARI SITO IN ANCONA IN VIA PALESTRO 15.

Committente:

AGENZIA DEL DEMANIO

Direzione Generale
Direzione Area Operativa
Piani, Programmi e Servizi
Interventi Edilizi

Via Barberini, 38 - 00187 Roma
tel. 06/ 42367314 - fax 06/42367520

Oggetto:

PROGETTO DEFINITIVO

ILLUMINAZIONE E CONTROLLO ACCESSI
PIANTA PIANO SESTO

File: lavori\00-2010\16-2010\PROGETTO DEFINITIVO\IMPIANTI\IMPIANTO ELETTRICO.dwg

Protocollo: 16/2010	*Disegnato:*

Proprietà riservata - Vietata la riproduzione, anche parziale, senza autorizzazione.