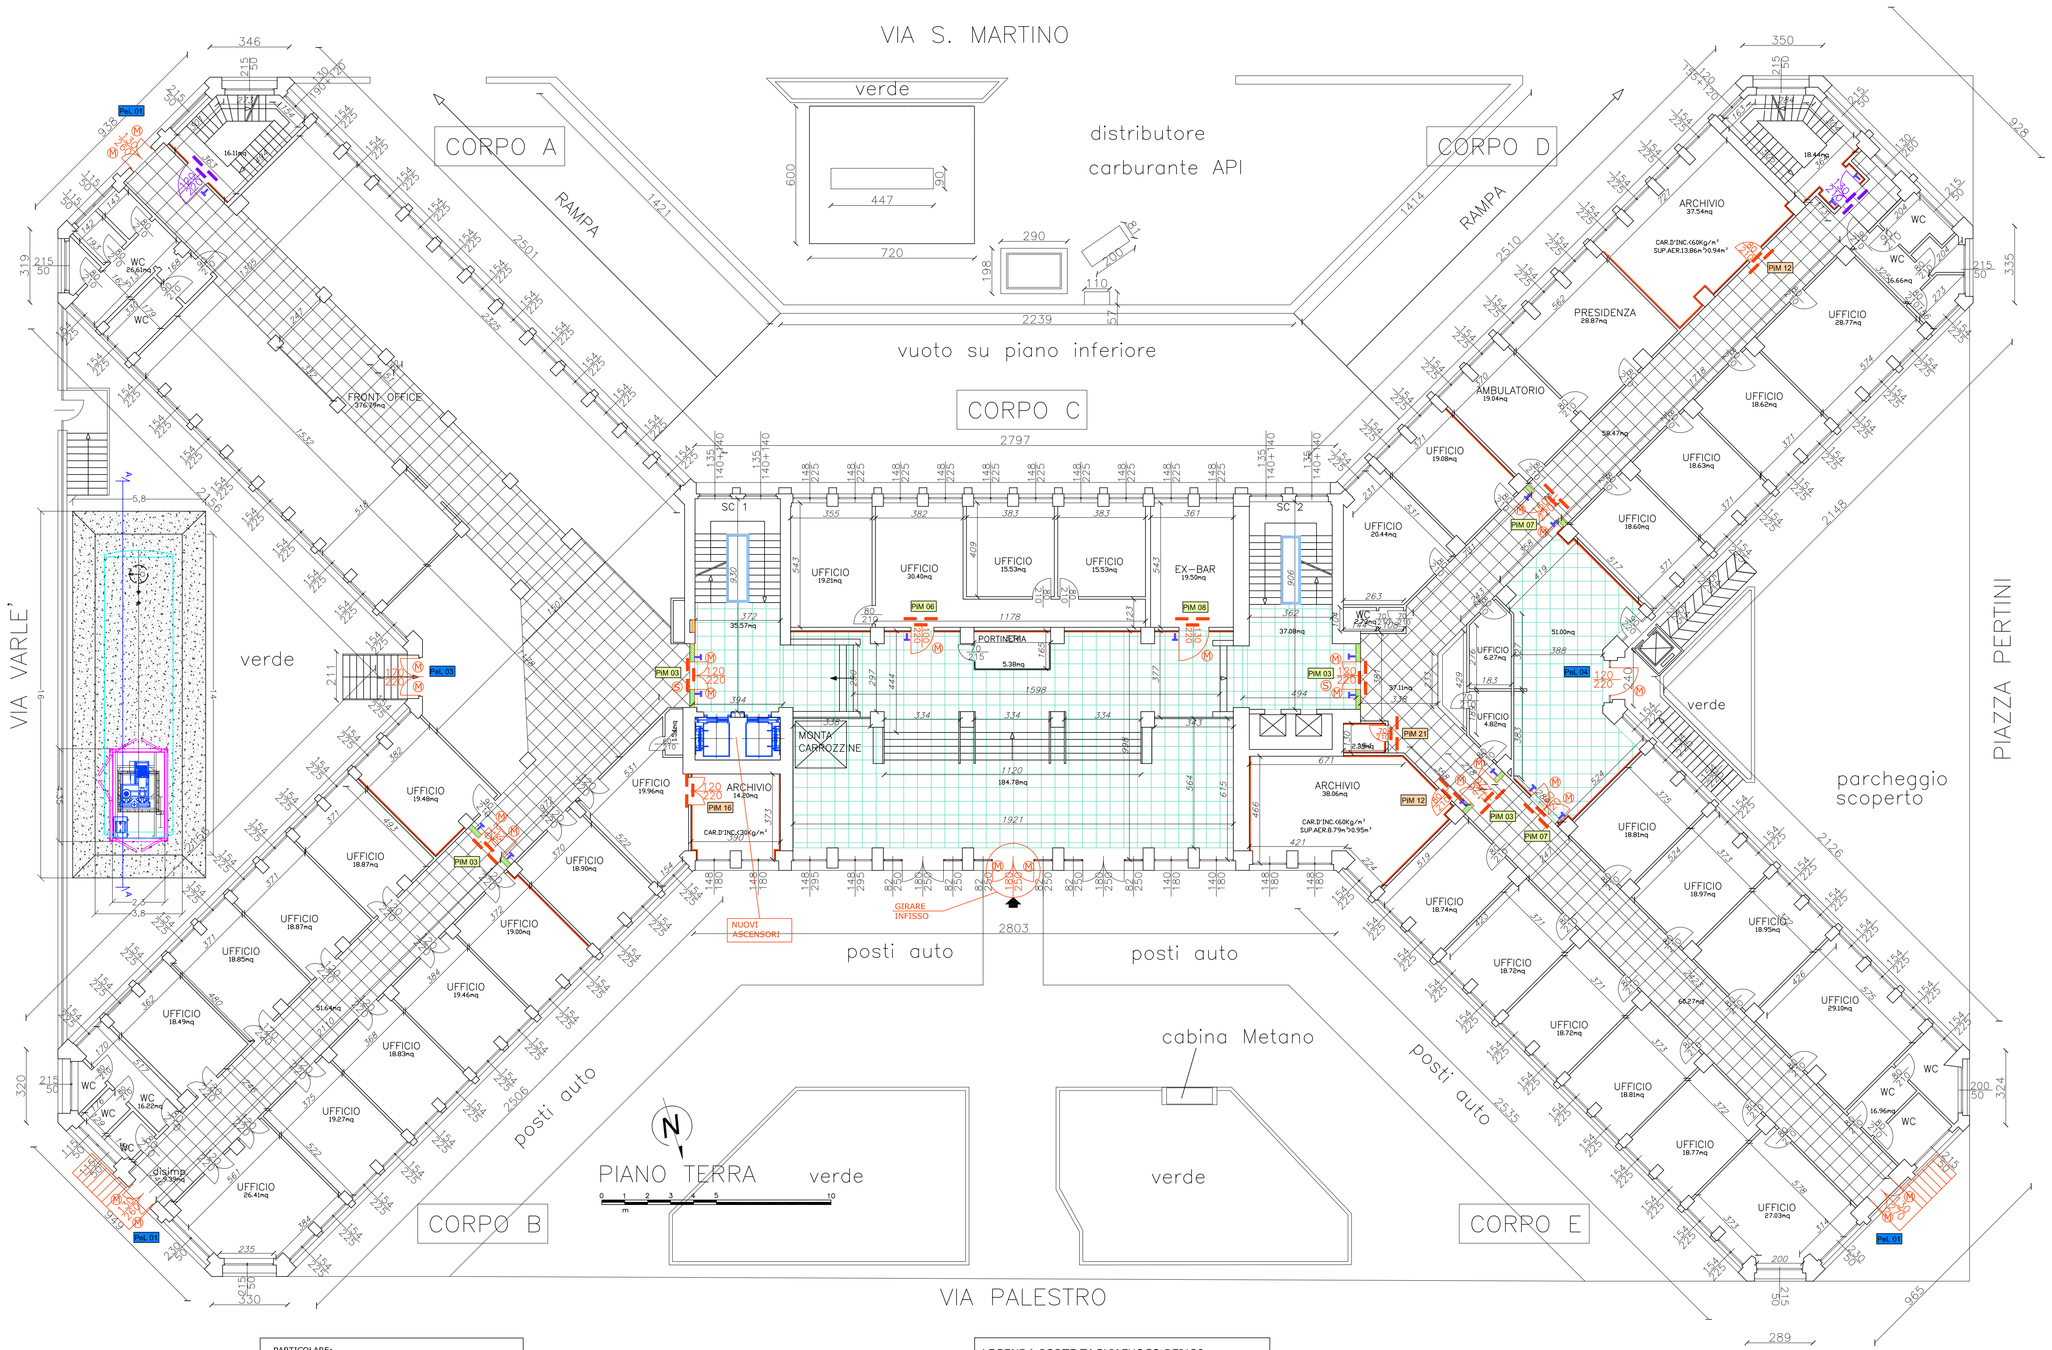

LEGENDA

	CHIUSURA VANO QUADRI ELETTRICI CON BLOCCHETTI REI 120 - RIFACIMENTO E PITTURAZIONE
	RIFACIMENTO BALAUSTRE NELLE SCALE (INTERVENTO GIA' ESEGUITO)
	COMPARTIMENTAZIONE REI 120 CON PLACCATURA DELLE PARETI CON PANNELLI IN CALCIO SILICATO REI 120
	PARETI REI 120 IN MURATURA CON BLOCCHETTI IN LATERIZIO (FORATURA <55%) sp.20 cm CON INTONACO
	RIPRESA MURATURA
	PORTE REI ESISTENTI OVE ESEGUIRE MANUTENZIONE E PRODURRE CERTIFICAZIONE
	NUOVE PORTE INTERNE
	NUOVE PORTE REI 120
	MANIGLIONE ANTIPANICO (uno ogni anta)
	SERRATURA ELETTRICA DI APERTURA
	MAGNETI APERTURA PORTA (uno ogni anta)
	NUOVO INFISSO ESTERNO APRIBILE ELETTRICAMENTE
	MOTORE ELETTRICO PER APERTURA INFISSO ESTERNO
	CAVEDIO PER AREAZIONE FILTRO A PROVA DI FUMO dim.: 40x50 cm CANALE IN ALLUMINIO CON INTERPOSTA COIBENT. E RIVESTIMENTO ESTERNO CON PANNELLO IN CALCIO SILICATO REI 120
	GRIGLIA AREAZIONE CON FORO SU PARETE DIM.: 40x30 cm POSIZIONE H=3.00 m DAL PAVIMENTO (al di sotto del controsoffitto)
	NUOVA PAVIMENTAZIONE IN CERAMICA
	NUOVO RIVESTIMENTO IN CERAMICA
	NUOVI SANITARI
	CONTROSOFFITTO ESISTENTE 60x60cm
	NUOVO CONTROSOFFITTO IN FIBRA MINERALE 60x60cm

PARTICOLARE:
CISTERNA AUTOCLAVE INTERRATA 72 m³- SCALA 1:100

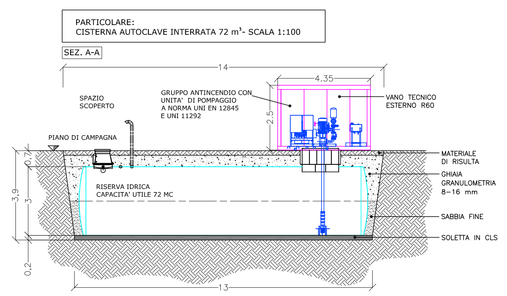

LEGENDA PORTE INTERNE

CODICE ADEGUAMENTO	DESCRIZIONE	DIMENSIONI (cm)
PIL 01	PORTA INTERNA IN LEGNO	95x220
PIL 02	PORTA INTERNA IN LEGNO	80x210
PIL 03	PORTA INTERNA IN LEGNO	90X200

LEGENDA INFISSI ESTERNI

CODICE ADEGUAMENTO	DESCRIZIONE	DIMENSIONI (cm)
FeA 01	INFISSO ESTERNO IN ALLUMINIO A TAGLIO TERMICO CON VETROCAMERA DI TIPO STRATIFICATO APRIBILE ELETTRICAMENTE	140x180
FeA 02	AERAZIONE PERMANENTE CON GRIGLIA METALLICA	200x50
FeA 01	AERAZIONE PERMANENTE CON GRIGLIA METALLICA	100x30

LEGENDA PORTE ESTERNE

CODICE ADEGUAMENTO	DESCRIZIONE	DIMENSIONI (cm)
PeA 01	PORTA ESTERNA IN LEGNO CON MANIGLIONE ANTIPANICO	130x260
PeA 02	PORTA ESTERNA IN LEGNO CON MANIGLIONE ANTIPANICO	80x200
PeA 03	PORTA ESTERNA IN LEGNO CON MANIGLIONE ANTIPANICO	170x220
PeA 04	PORTA ESTERNA IN LEGNO CON MANIGLIONE ANTIPANICO	120x220
PeA 05	PORTA ESTERNA IN LEGNO CON MANIGLIONE ANTIPANICO	215x220

LEGENDA PORTE TAGLIAFUOCO REI120

CODICE ADEGUAMENTO	DESCRIZIONE	DIMENSIONI (cm)
PIM 01	PORTA METALLICA REI 120 CON MANIGLIONE ANTIPANICO	90x210
PIM 02	PORTA METALLICA REI 120 CON MANIGLIONE ANTIPANICO	125x210
PIM 03	PORTA METALLICA REI 120 CON MANIGLIONE ANTIPANICO	120x220
PIM 04	PORTA METALLICA REI 120 CON MANIGLIONE ANTIPANICO	180x215
PIM 05	PORTA METALLICA REI 120 CON MANIGLIONE ANTIPANICO	180x220
PIM 06	PORTA METALLICA REI 120 CON MANIGLIONE ANTIPANICO	100x220
PIM 07	PORTA METALLICA REI 120 CON MANIGLIONE ANTIPANICO	160x220
PIM 08	PORTA METALLICA REI 120 CON MANIGLIONE ANTIPANICO	130x220
PIM 12	PORTA METALLICA REI 120	80x210
PIM 13	PORTA METALLICA REI 120	80x190
PIM 14	PORTA METALLICA REI 120	90x210
PIM 15	PORTA METALLICA REI 120	120x210
PIM 16	PORTA METALLICA REI 120	120x220
PIM 17	PORTA METALLICA REI 120	135x210
PIM 18	PORTA METALLICA REI 120	75x220
PIM 19	PORTA METALLICA REI 120	80x220
PIM 20	PORTA METALLICA REI 120	70x220
PIM 21	PORTA METALLICA REI 120	70x210
PIM 22	PORTA METALLICA REI 120	85x220
PIM 23	PORTA METALLICA REI 120	100x220
PIM 24	PORTA METALLICA REI 120	140x220
PIM 25	PORTA METALLICA REI 120	75x215
PIM 26	PORTA METALLICA REI 120	90x215
PIM 27	PORTA METALLICA REI 120	70x215

PARETE REI 120 IN MURATURA CON BLOCCHETTI IN LATERIZIO
(foratura >55%) sp. cm 20

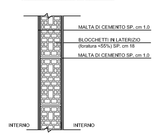

RICOSTRUZIONE MURATURA INTERNA

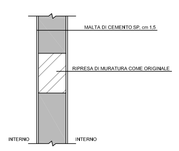

Compartimentazione verticale REI 120
Tramezzo: parete in laterizio forato da 80 mm con lato esterno intonacato 10 mm. Intarsia controventata con: Struttura (2mm); viti in acciaio
Rivestimento: lastra Lastra: 1 lastra (spessore direttamente sfa parete esistente) spessore 6 mm

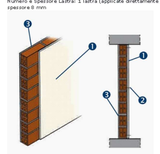

Committente:	AGENZIA DEL DEMANIO **Direzione Generale** **Direzione Area Operativa** **Piani, Programmi e Servizi** **Interventi Edilizi** *Via Barberini, 38 - 00187 Roma* *tel. 06/ 42367214 - fax 06/42367520*

STUDIO TECNICO
Dott. Ing. GAETANO ROCCO
Corso G.Garibaldi, 111 - 60121 Ancona - Tel.: 071/56300 - Fax: 071/2075936
E-mail: progetti@roccoengineering.it

Tavola n.: PD-M-04	Data: Dicembre 2011 Data ultima modifica: 15/12/2011 Scala: 1:100	Il Progettista: **Dott. Ing. Gaetano Rocco**

Progetto:

LAVORI DI ADEGUAMENTO NORMATIVO IN MATERIA DI PREVENZIONE INCENDI E SICUREZZA SUI LUOGHI DI LAVORO PRESSO L'IMMOBILE CONFERITO AL FONDO IMMOBILI PUBBLICI SEDE DEGLI UFFICI FINANZIARI SITO IN ANCONA IN VIA PALESTRO 15.

Oggetto:

PROGETTO DEFINITIVO

OPERE MURARIE - RICOSTRUZIONI
PIANTA PIANO TERRA

File: lavori\00-2010\16-2010\PROGETTO DEFINITIVO\OPERE EDILI\STATO FUTURO OPERE EDILI.dwg

Protocollo: 16/2010 | Disegnato:

Proprietà riservata - Vietata la riproduzione, anche parziale, senza autorizzazione.