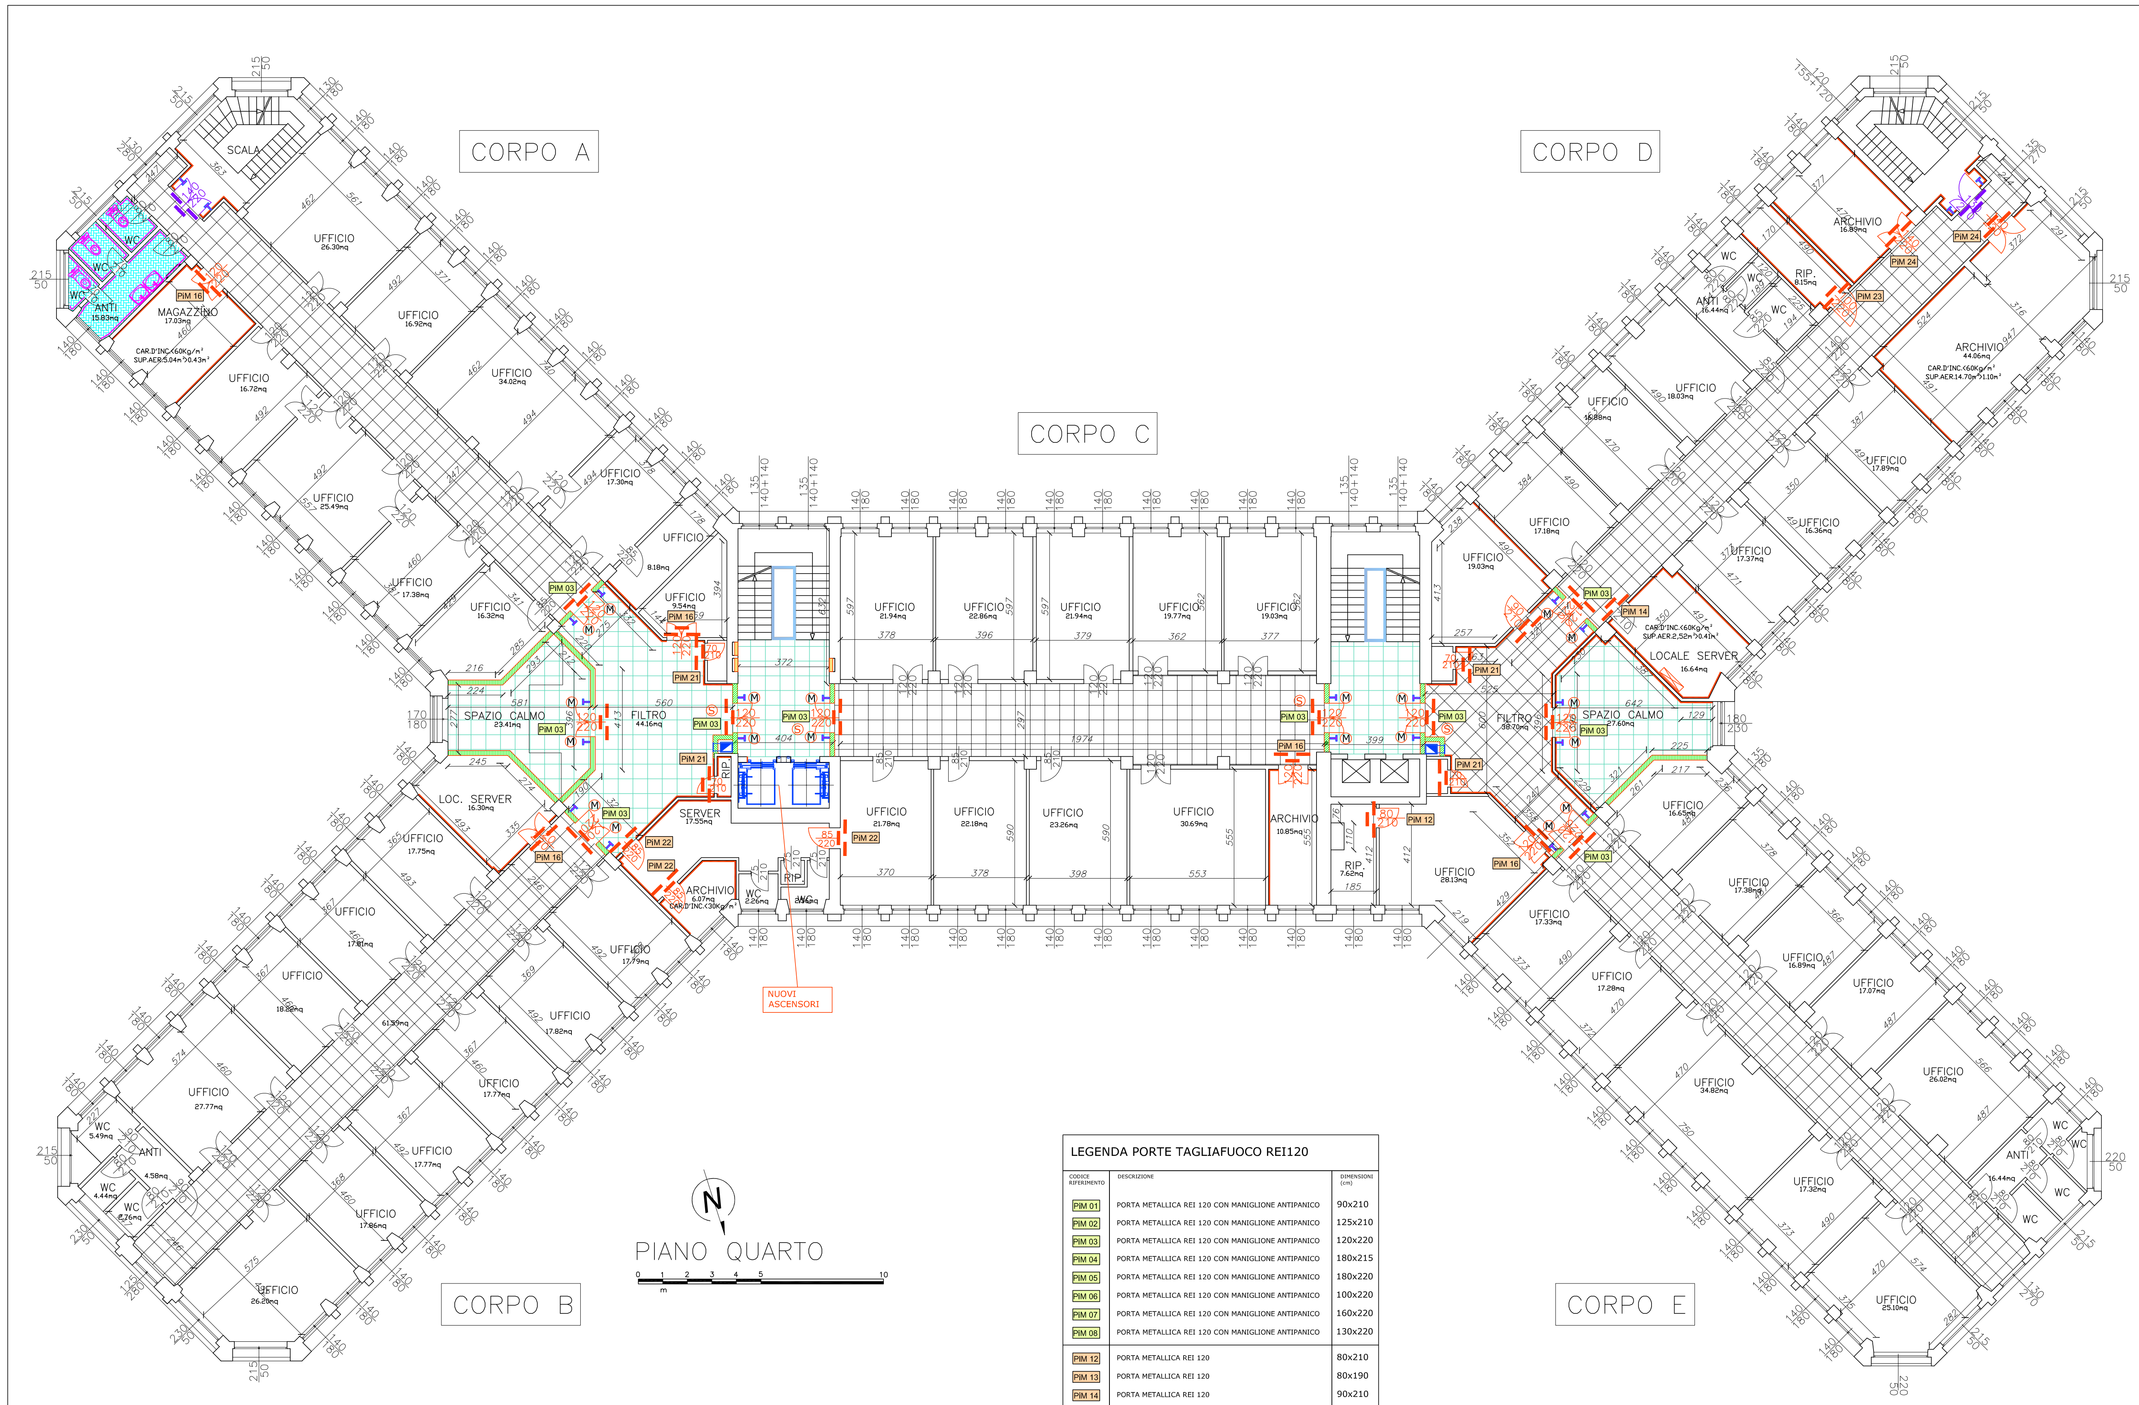

LEGENDA

	CHIUSURA VANO QUADRI ELETTRICI CON BLOCCHETTI REI 120 - RIFACIMENTO E PITTURAZIONE
	RIFACIMENTO BALAUSTRE NELLE SCALE (INTERVENTO GIA' ESEGUITO)
	COMPARTIMENTAZIONE REI 120 CON PLACCATURA DELLE PARETI CON PANNELLI IN CALCIO SILICATO REI 120
	PARETI REI 120 IN MURATURA CON BLOCCHETTI IN LATERIZIO (FORATURA <55%) sp.20 cm CON INTONACO
	RIPRESA MURATURA
	PORTE REI ESISTENTI OVE ESEGUIRE MANUTENZIONE E PROCURE CERTIFICAZIONE
	NUOVE PORTE INTERNE
	NUOVE PORTE REI 120
M	MANIGLIONE ANTIPANICO (uno ogni anta)
S	SERRATURA ELETTRICA DI APERTURA
	MAGNETI APERTURA PORTA (uno ogni anta)
	NUOVO INFISSO ESTERNO APRIBILE ELETTRICAMENTE
	MOTORE ELETTRICO PER APERTURA INFISSO ESTERNO
	CAVEDIO PER AREAZIONE FILTRO A PROVA DI FUMO dim.: 40x50 cm CANALE IN ALLUMINIO CON INTERPOSTA COIBENT. E RIVESTIMENTO ESTERNO CON PANNELLO IN CALCIO SILICATO REI 120
	GRIGLIA AREAZIONE CON FORO SU PARETE DIM.: 40x20 cm POSIZIONE H=3.00 m DAL PAVIMENTO (al di sotto del controsoffitto)
	NUOVA PAVIMENTAZIONE IN CERAMICA
	NUOVO RIVESTIMENTO IN CERAMICA
	NUOVI SANITARI
	CONTROSOFFITTO ESISTENTE 60x60cm
	NUOVO CONTROSOFFITTO IN FIBRA MINERALE 60x60cm

LEGENDA PORTE TAGLIAFUOCO REI120

CODICE RIFERIMENTO	DESCRIZIONE	DIMENSIONI (cm)
PM 01	PORTA METALLICA REI 120 CON MANIGLIONE ANTIPANICO	90x210
PM 02	PORTA METALLICA REI 120 CON MANIGLIONE ANTIPANICO	125x210
PM 03	PORTA METALLICA REI 120 CON MANIGLIONE ANTIPANICO	120x220
PM 04	PORTA METALLICA REI 120 CON MANIGLIONE ANTIPANICO	180x215
PM 05	PORTA METALLICA REI 120 CON MANIGLIONE ANTIPANICO	180x220
PM 06	PORTA METALLICA REI 120 CON MANIGLIONE ANTIPANICO	100x220
PM 07	PORTA METALLICA REI 120 CON MANIGLIONE ANTIPANICO	160x220
PM 08	PORTA METALLICA REI 120 CON MANIGLIONE ANTIPANICO	130x220
PM 12	PORTA METALLICA REI 120	80x210
PM 13	PORTA METALLICA REI 120	80x190
PM 14	PORTA METALLICA REI 120	90x210
PM 15	PORTA METALLICA REI 120	120x210
PM 16	PORTA METALLICA REI 120	120x220
PM 17	PORTA METALLICA REI 120	135x210
PM 18	PORTA METALLICA REI 120	75x220
PM 19	PORTA METALLICA REI 120	80x220
PM 20	PORTA METALLICA REI 120	70x220
PM 21	PORTA METALLICA REI 120	70x210
PM 22	PORTA METALLICA REI 120	85x220
PM 23	PORTA METALLICA REI 120	100x220
PM 24	PORTA METALLICA REI 120	140x220
PM 25	PORTA METALLICA REI 120	75x215
PM 26	PORTA METALLICA REI 120	90x215
PM 27	PORTA METALLICA REI 120	70x215

LEGENDA PORTE INTERNE

CODICE RIFERIMENTO	DESCRIZIONE	DIMENSIONI (cm)
PIL 01	PORTA INTERNA IN LEGNO	95x220
PIL 02	PORTA INTERNA IN LEGNO	80x210
PIL 03	PORTA INTERNA IN LEGNO	90x200

LEGENDA INFISSI ESTERNI

CODICE RIFERIMENTO	DESCRIZIONE	DIMENSIONI (cm)
FeA 01	INFISSO ESTERNO IN ALLUMINIO A TAGLIO TERMICO CON VETROCAMERA DI TIPO STRATIFICATO APRIBILE ELETTRICAMENTE	140x180
FeA 02	AERAZIONE PERMANENTE CON GRIGLIA METALLICA	200x50
FeA 03	AERAZIONE PERMANENTE CON GRIGLIA METALLICA	100x30

LEGENDA PORTE ESTERNE

CODICE RIFERIMENTO	DESCRIZIONE	DIMENSIONI (cm)
PeL 01	PORTA ESTERNA IN LEGNO CON MANIGLIONE ANTIPANICO	130x260
PeL 02	PORTA ESTERNA IN LEGNO CON MANIGLIONE ANTIPANICO	80x200
PeL 03	PORTA ESTERNA IN LEGNO CON MANIGLIONE ANTIPANICO	170x220
PeL 04	PORTA ESTERNA IN LEGNO CON MANIGLIONE ANTIPANICO	120x220
PeL 05	PORTA ESTERNA IN LEGNO CON MANIGLIONE ANTIPANICO	215x220

PARETE REI 120 IN MURATURA CON BLOCCHETTI IN LATERIZIO (foratura >55%) sp. cm 20

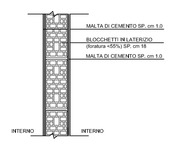

RICOSTRUZIONE MURATURA INTERNA

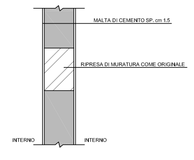

Compartimentazione verticale REI 120
Supporto: parete in laterizio forata da 80 mm con lato esterno intonacato 10 mm. Rivestimento: lastra in gesso rivestito tipo "F" da 15 mm. Isolante: materassino in lana di roccia Lastra: 1 lastra (applicata direttamente alla parete esistente) spessore 8 mm

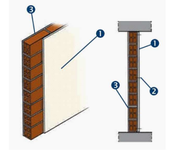

STUDIO TECNICO
Dott. Ing. GAETANO ROCCO

Corso G.Garibaldi, 111 - 60121 Ancona - Tel.: 071/56300 - Fax: 071/2075936
E-mail: progetti@roccoengineering.it

Tavola n.: PD-M-08	*Data:* Dicembre 2011 *Data ultima modifica:* 15/12/2011 *Scala:* 1:100

Il Progettista:
Dott. Ing. Gaetano Rocco

Progetto:

LAVORI DI ADEGUAMENTO NORMATIVO IN MATERIA DI PREVENZIONE INCENDI E SICUREZZA SUI LUOGHI DI LAVORO PRESSO L'IMMOBILE CONFERITO AL FONDO IMMOBILI PUBBLICI SEDE DEGLI UFFICI FINANZIARI SITO IN ANCONA IN VIA PALESTRO 15.

Committente:

AGENZIA DEL DEMANIO

Direzione Generale
Direzione Area Operativa
Piani, Programmi e Servizi
Interventi Edilizi

Via Barberini, 38 - 00187 Roma
tel. 06/ 42367314 - fax 06/42367520

Oggetto:

PROGETTO DEFINITIVO

OPERE MURARIE - RICOSTRUZIONI
PIANTA PIANO QUARTO

File: lavori\00-2010\16-2010\PROGETTO DEFINITIVO\OPERE EDILI\STATO FUTURO OPERE EDILI.dwg

Protocollo: 16/2010	*Disegnato:*

Proprietà riservata - Vietata la riproduzione, anche parziale, senza autorizzazione.