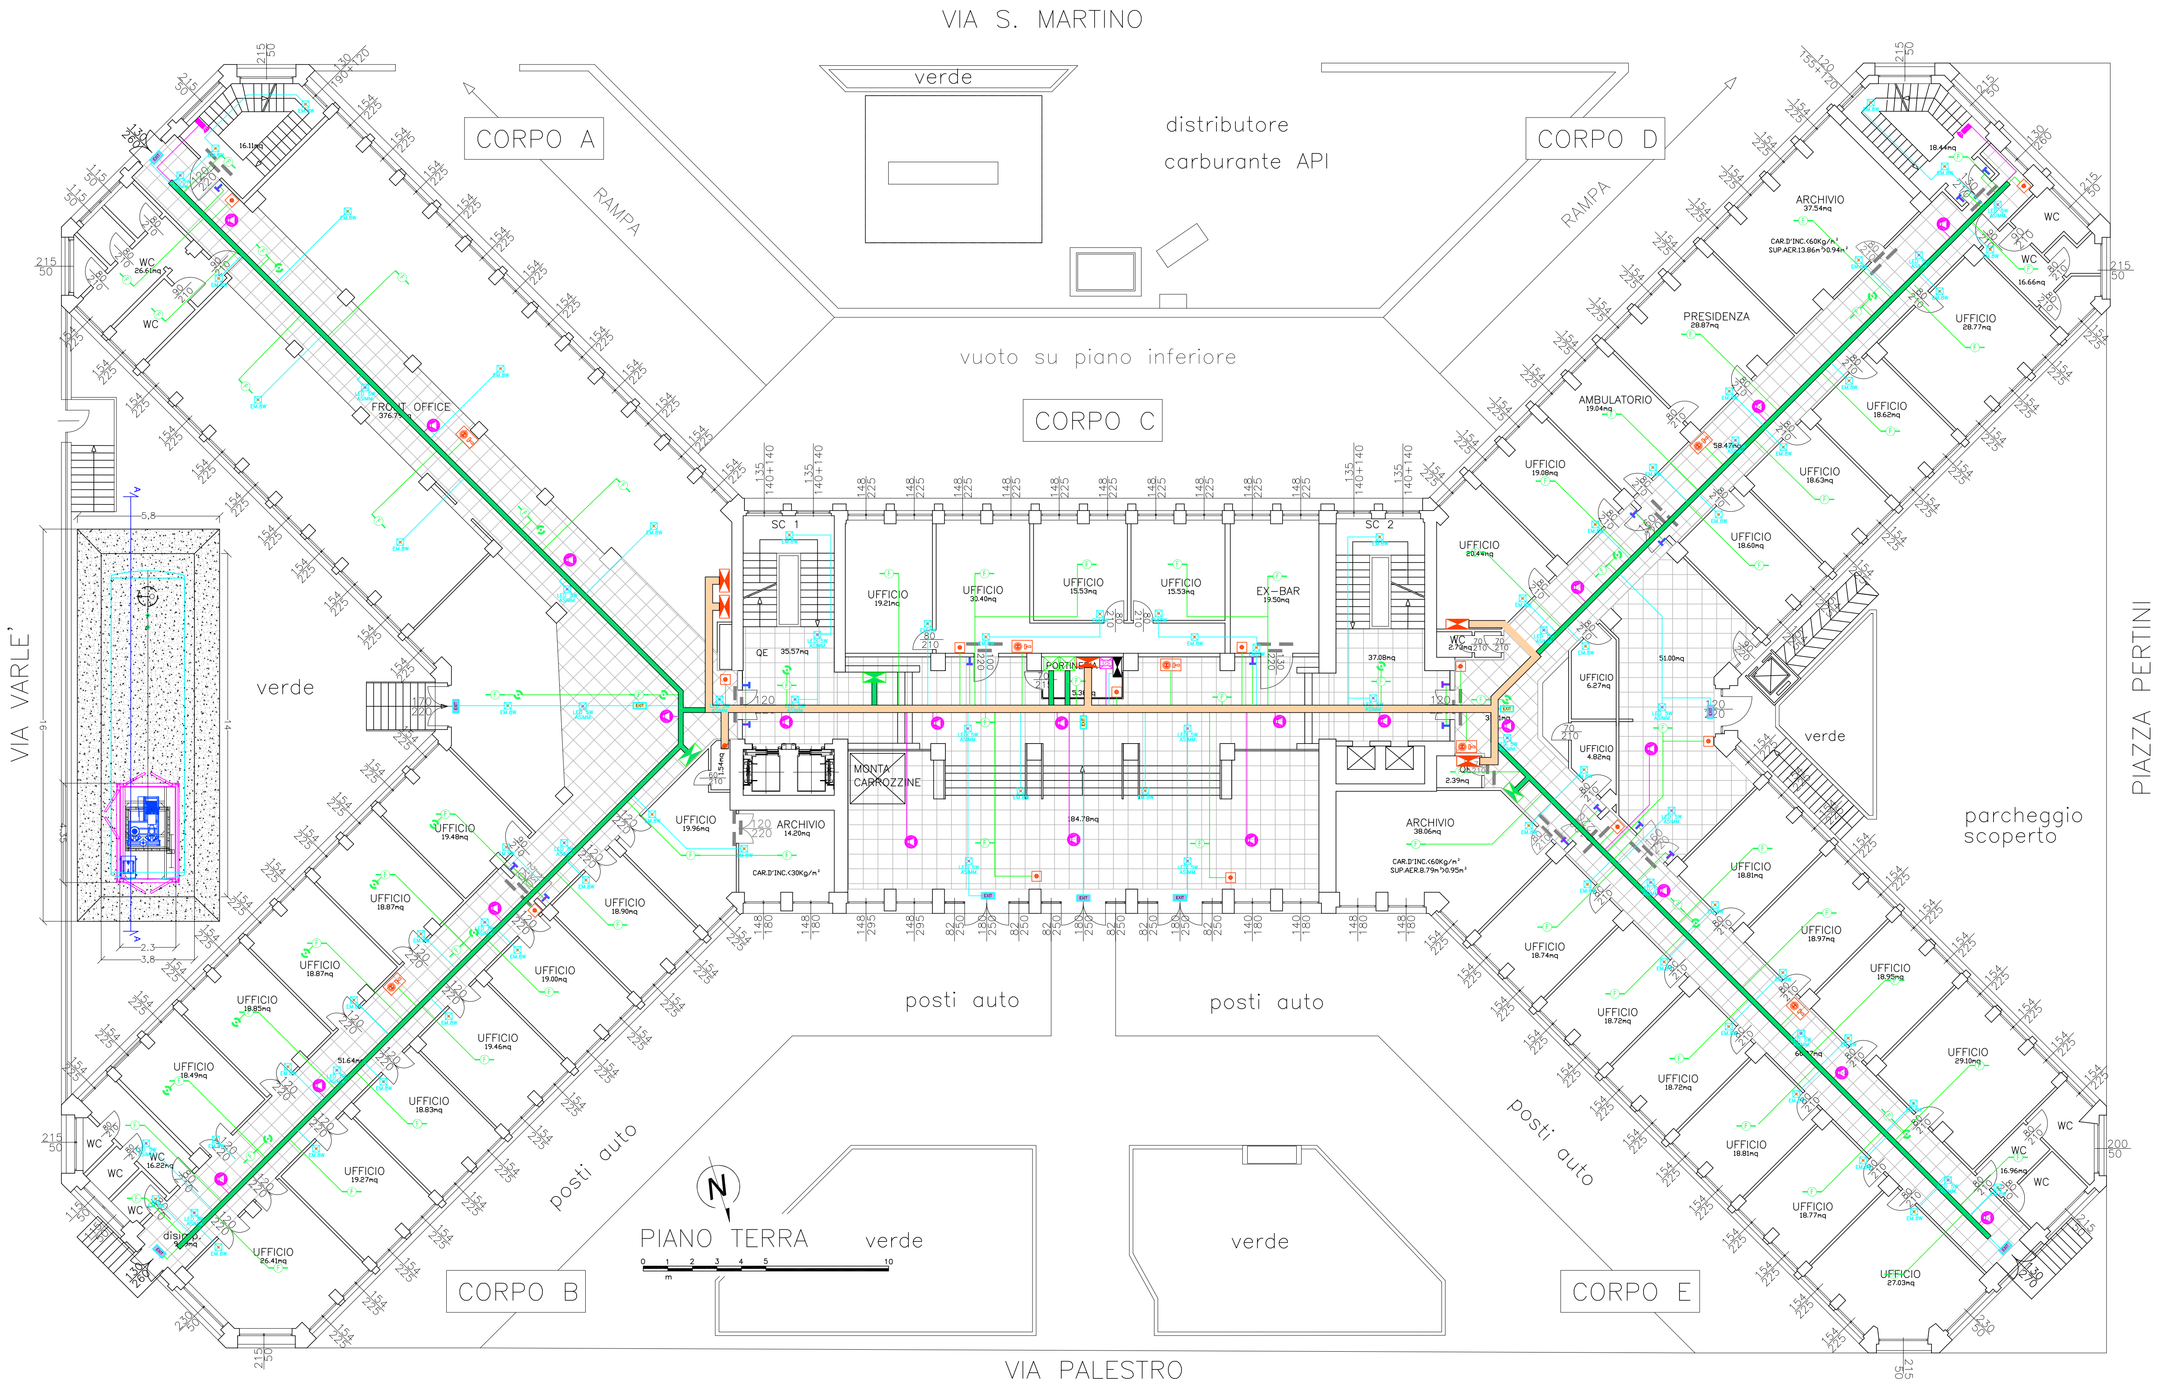

LEGENDA IMPIANTO RIVELAZIONE FUMO

- CENTRALINA IMPIANTO RIVELAZIONE INCENDIO ANALOGICA A 2 LOOP CONFORME EN54-2 E EN 54-4
- ALIMENTATORE SA 27,6 Vcc - IP44 CONFORME UNI EN54-4
- CANALETTA PRINCIPALE DI DISTRIBUZIONE DIM.: 300x75 mm PER ALIMENTAZIONE;
  - QUADRI ELETTRICI DI ZONA
  - IMPIANTO RIVELAZIONE INCENDIO
  - IMPIANTO ILLUMINAZIONE EMERGENZA
  - IMPIANTO DIFFUSIONE SONORA
- CANALETTA PRINCIPALE DI DISTRIBUZIONE DIM.: 200x75 mm PER ALIMENTAZIONE;
  - IMPIANTO RIVELAZIONE INCENDIO
  - IMPIANTO ILLUMINAZIONE EMERGENZA
  - IMPIANTO DIFFUSIONE SONORA
- LINEA DI ALIMENTAZIONE RIVELAZIONE FUMO IN LOOP, TUBO IN PVC Ø 25 - CAVO 2x1,5 mm² TWISTATO E SCHERMATO, ANTIFIAMMA CEI 2022
- COLONNA MONTANTE
- RILEVATORE DI GAS
- RILEVATORE DI FUMO OTTICO A MICROPROCESSORE ANALOGICO
- RIVELATORE DI FUMO ENTRO CONTROSOFFITTO A MICROPROCESSORE ANALOGICO
- PULSANTE DI ALLARME MANUALE
- AVVISATORE OTTICO / ACUSTICO IMPIANTO D'ALLARME
- FERMO ELETTROMAGNETICO PER PORTE DI SICUREZZA
- QUADRO ELETTRICO DI ZONA
- MOTORE ELETTRICO PER APERTURA INFISSO ESTERNO

LEGENDA IMPIANTO IMPIANTO ILLUMINAZIONE EMERGENZA

- SISTEMA DI ILLUMINAZIONE DI EMERGENZA AD ALIMENTAZIONE CENTRALIZZATA CON BLOCCO BATTERIA 59,2 A N1216V
- SOTTOSTAZIONE DI ILLUMINAZIONE DI EMERGENZA PER PIANO TERZO,QUARTO,QUINTO E SESTO
- LINEA DI ALIMENTAZIONE ILLUMINAZIONE DI EMERGENZA, 1,5A - TUBO IN PVC Ø 25 - CAVO 2x4 mm²
- ILLUMINAZIONE DI EMERGENZA 24W PLAFONE A VISTA
- ILLUMINAZIONE DI EMERGENZA 8W PLAFONE A VISTA
- ILLUMINAZIONE DI EMERGENZA A LED 5W PLAFONE ASSIMMETRICA DA INCASSO
- SEGNALAZIONE USCITA SI SICUREZZA 5W 30 m DI VISIBILITA' DEL TIPO A BANDIERA
- SEGNALAZIONE USCITA SI SICUREZZA 5W 30 m DI VISIBILITA' DEL TIPO A PLAFONE

LEGENDA IMPIANTO DIFFUSIONE SONORA

- CENTRALE IMPIANTO DI DIFFUSIONE SONORA CON CONSOLLE MICROFONICA E STAZIONE DI CHIAMATA REMOTA
- LINEA DI ALIMENTAZIONE DIFFUSIONE SONORA, TUBO IN PVC Ø25 - CAVO 2x2,5 mm²
- DIFFUSORE SONORO DA INCASSO A SOFFITTO 6W - 100V CON MORSETTO CERAMICO E COPERTURA ANTIFIAMMA
- DIFFUSORE SONORO DA PARETE A DOPPIO CONO Pn=6W 100V CON MORSETTO CERAMICO

STUDIO TECNICO
Dott. Ing. GAETANO ROCCO

Corso G.Garibaldi, 111 - 60121 Ancona - Tel.: 071/56300 - Fax: 071/2075936
E-mail: progetti@roccoengineering.it

Tavola n.:	Data:	Il Progettista:
PD-S-02	Dicembre 2011	**Dott. Ing. Gaetano Rocco**
	Data ultima modifica: 15/12/2011	
	Scala: 1:100	

Progetto:

LAVORI DI ADEGUAMENTO NORMATIVO IN MATERIA DI PREVENZIONE INCENDI E SICUREZZA SUI LUOGHI DI LAVORO PRESSO L'IMMOBILE CONFERITO AL FONDO IMMOBILI PUBBLICI SEDE DEGLI UFFICI FINANZIARI SITO IN ANCONA IN VIA PALESTRO 15.

Committente:

AGENZIA DEL DEMANIO

Direzione Generale
Direzione Area Operativa
Piani, Programmi e Servizi
Interventi Edilizi

Via Barberini, 38 - 00187 Roma
tel. 06/ 42367314 - fax 06/42367520

Oggetto:

PROGETTO DEFINITIVO
IMPIANTO ELETTRICO SPECIALE - ILLUMINAZIONE DI EMERGENZA- RILEVVAZIONE FUMO - DIFFUSIONE SONORA
PIANTA PIANO TERRA

File: 16-2010\PROG DEF_DICEMBRE 2011\ELABORATI GRAFICI\IMPIANTI\riv.fumo_ill emergenza_diff. sonora.dwg

Protocollo:	Disegnato:
16/2010	

Proprietà riservata - Vietata la riproduzione, anche parziale, senza autorizzazione.