




STATO DI FATTO 2 | PROSPETTI

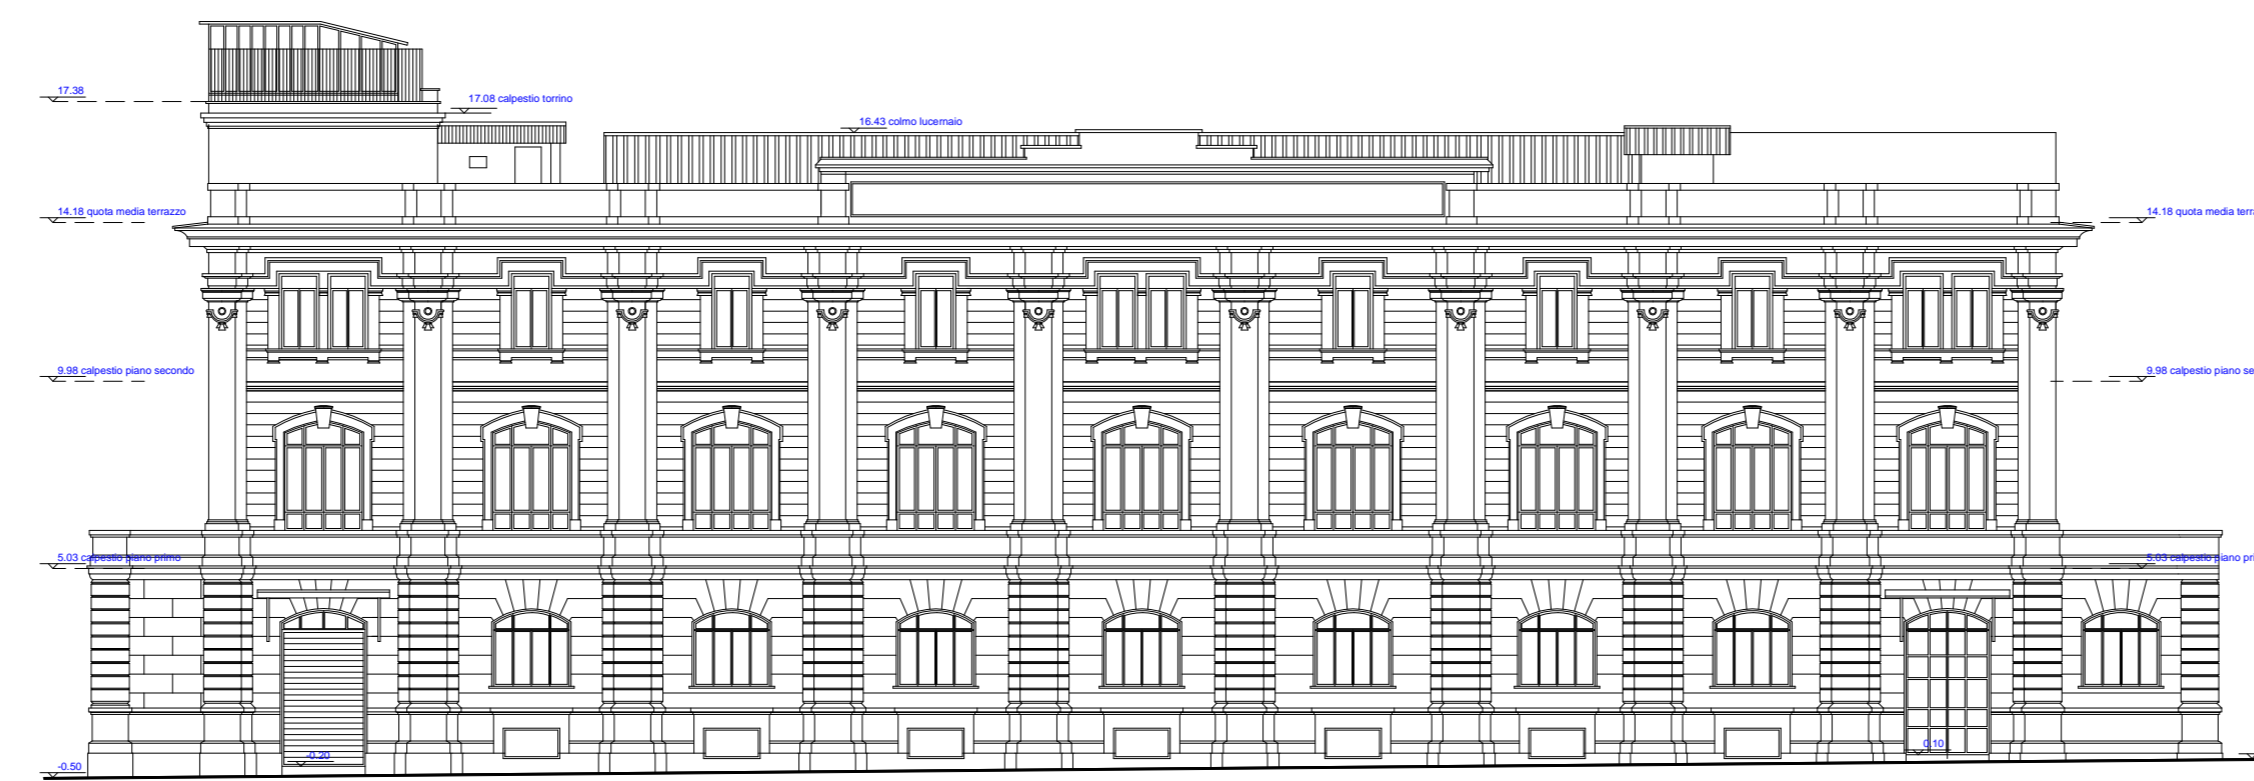

PROSPETTO SU VIA G. LA FARINA

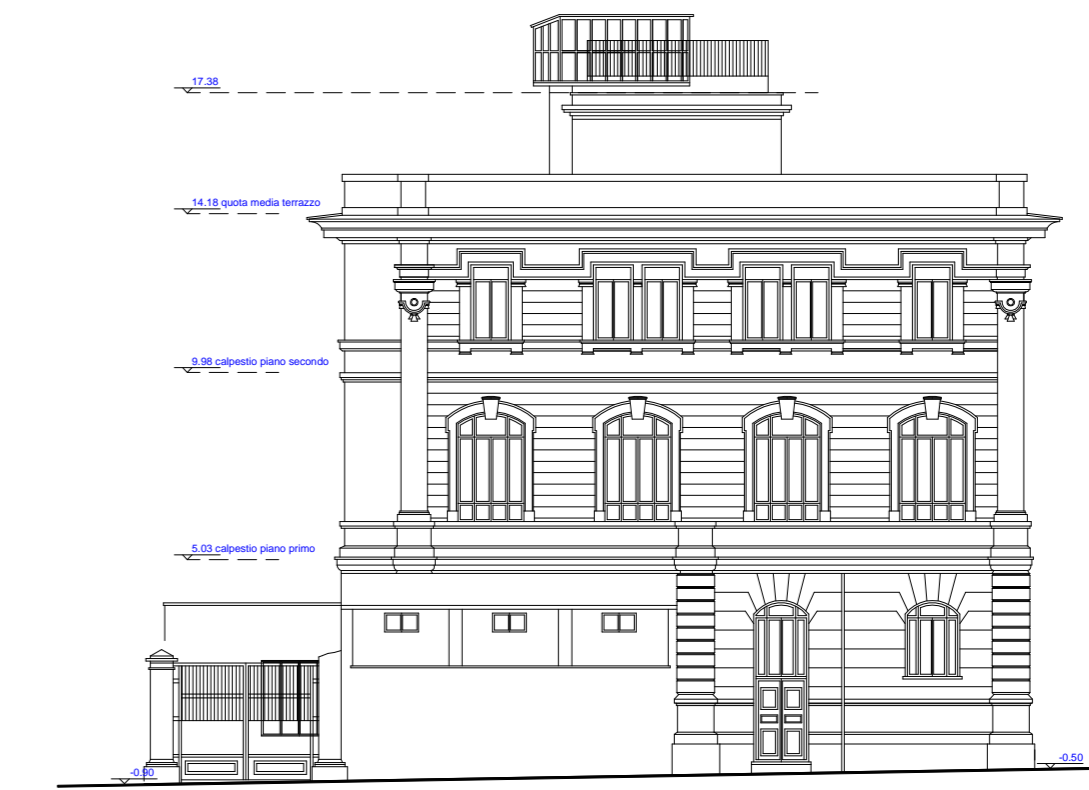

PROSPETTO SU VIA LUIGI TOSTI

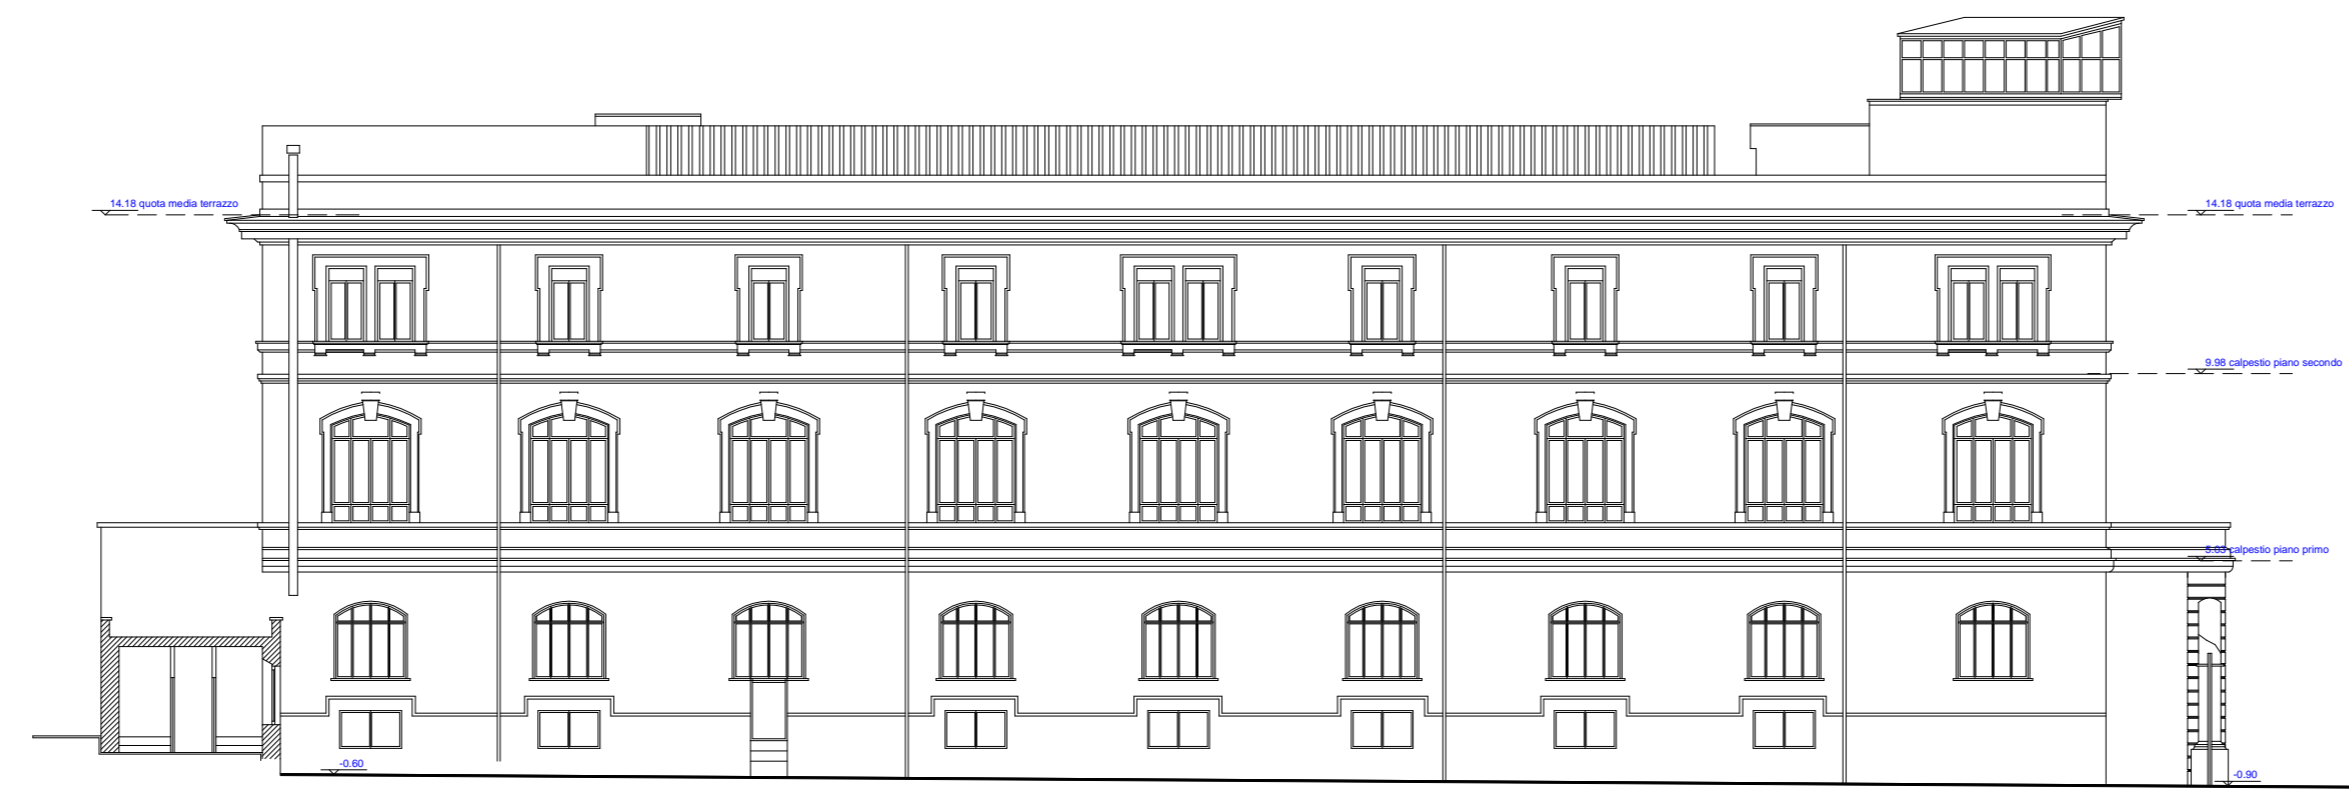


PROSPETTO LONGITUDINALE FRONTE DISTACCO




PROSPETTO LATERALE

Scala 1:200

STATO DI FATTO 2 | SEZIONI DELL'IMMOBILE

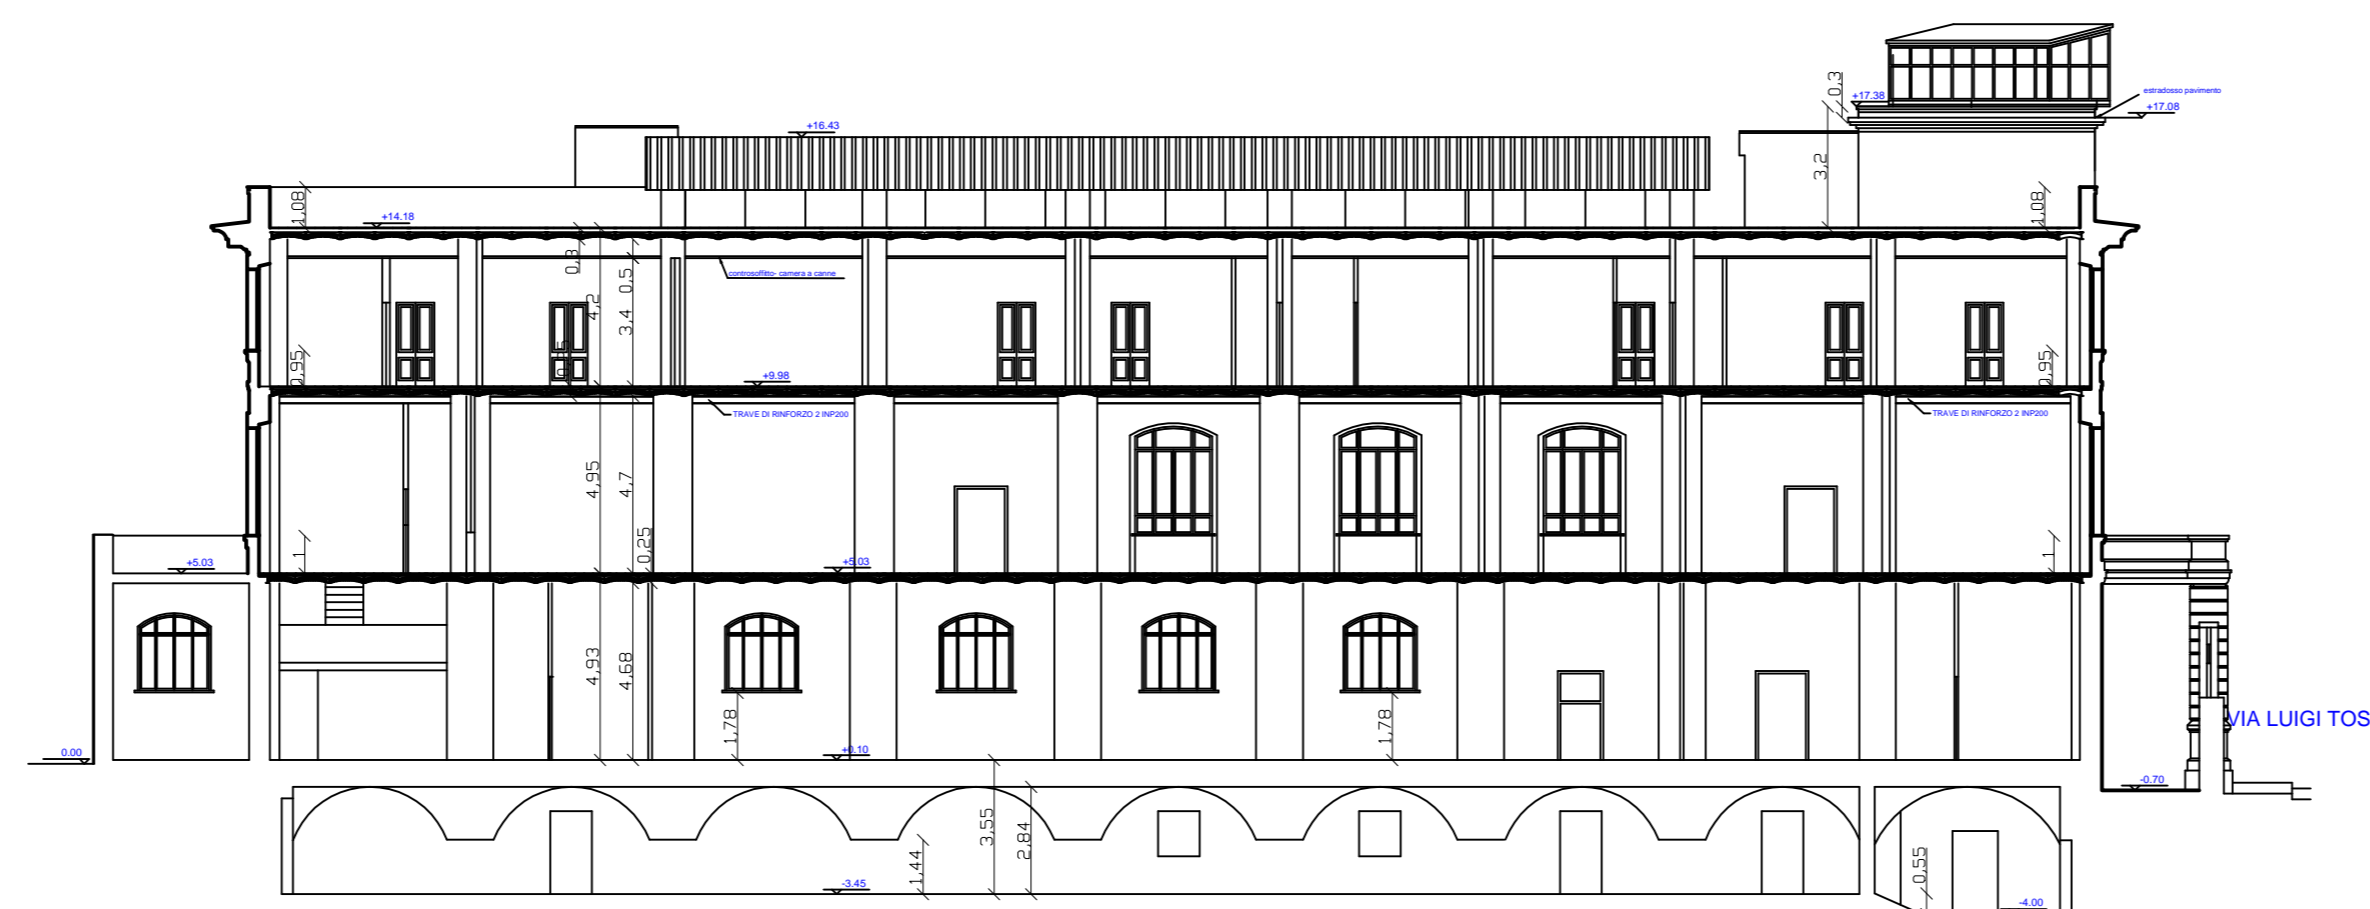

SEZIONE LUNGITUDINALE

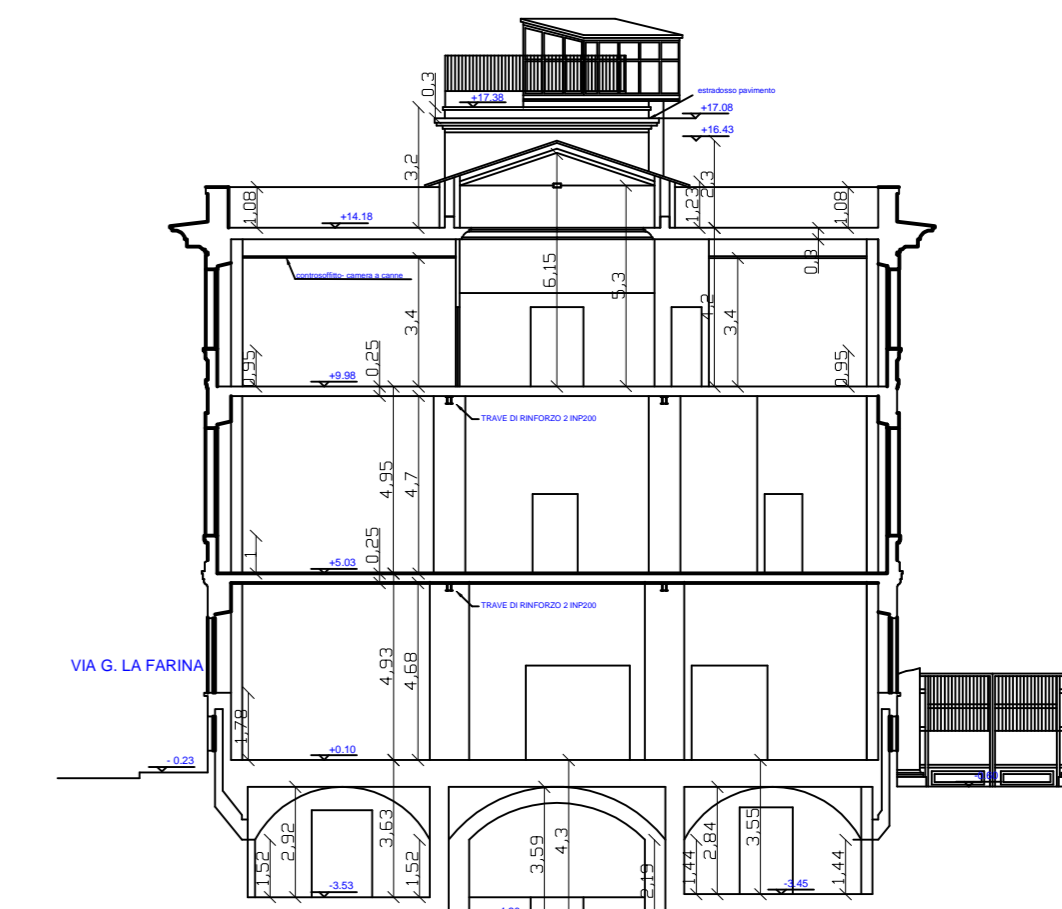

SEZIONE TRASVERSALE

Scala 1:200