PIANTA PIANO INTERRATO
Scala 1:500

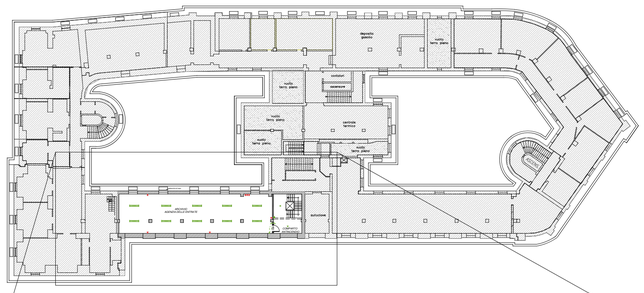

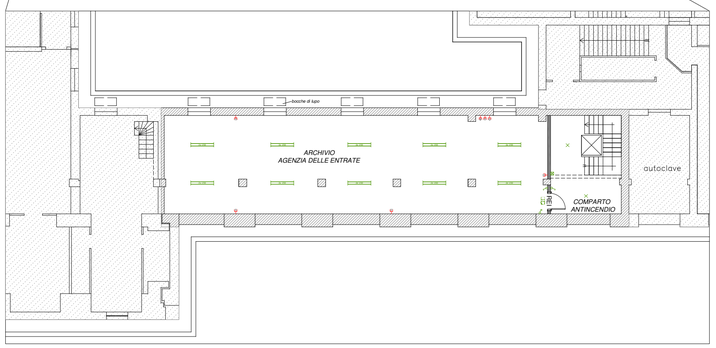

STRALCIO PIANTA PIANO INTERRATO
Scala 1:200

PIANTA PIANO TERRA
Scala 1:200

LOCALI NON OGGETTO DI INTERVENTO DI RIFUNZIONALIZZAZIONE

PIANTA PIANO TERZO
Scala 1:200

LEGENDA SIMBOLI	
	Plafoniera a due tubi LED lungh. 150 cm Resa luminosa minimo 4000 lumen
	Plafoniera a due tubi LED lungh. 120 cm Resa luminosa minimo 3000 lumen
	Plafoniera a quattro tubi LED lungh. 60 cm Resa luminosa minimo 3000 lumen
	Lampada di emergenza Punto luce di emergenza
	Punto luce a soffitto
	Interruttore unipolare / bipolare
	Quadro elettrico
	Pulsante attivazione emergenza Pulsante disattivazione impianto elettrico
	Presa bipasso / universale (Schuko)
	Presa rete dati
	Rilevatore presenza per accensione luci
	Pulsante a tirante per allarme bagno
	Ventilconvettore ad incasso a soffitto Resa frigorifera totale circa 2 - 4 kW

A G E N Z I A D E L D E M A N I O
DIREZIONE REGIONALE EMILIA ROMAGNA

PIAZZA MALPIGHI 19 - 40123 BOLOGNA
U.O.SERVIZI TECNICI

IMMOBILE DEMANIALE "FOD0038 - PALAZZO DEGLI UFFICI STATALI
FORLI' - VIA MAZZINI, VIA BIONDINI, VIA DELLE TORRI

RIFUNZIONALIZZAZIONE DI UNA PORZIONE DEL COMPLESSO EDILIZIO DENOMINATO "PALAZZO DEGLI UFFICI STATALI"

STUDIO PRELIMINARE ALL'ATTIVITA' DI PROGETTAZIONE

TAV. 05

giugno 2017

IMPIANTI
SCHEMA DISTRIBUTIVO

Committente: Agenzia del Demanio - Direzione Regionale Emilia Romagna
Dirigente: Ing. Antonio O. Ficchì
Responsabile del Procedimento: Ing. Gaetano Marcello Occhionero
Responsabile U.O. Servizi Tecnici: Arch. Danilo Faelli