A G E N Z I A D E L D E M A N I O

Direzione Regionale Campania

IMMOBILE NAB0726

" CASERME MILITARI BOSCARIELLO - CARETTO"

ALIQUOTA "CASERMA BOSCARIELLO" - Via Miano, 189 - NAPOLI

Nuovo Polo del Ministero dell'Interno, Cittadella della Sicurezza

DOCUMENTO DI INDIRIZZO ALLA PROGETTAZIONE

Codice elaborato

DIP_6

Scala/Formato

1:1000/A2

Descrizione

PLANIMETRIA CON UBICAZIONE DELLE INDAGINI

Il Direttore Regionale:

dott. Edoardo MAGGINI

Il Responsabile U.O. Servizi Tecnici:

arch. Luca DAMAGINI

Il Responsabile del Procedimento:

arch. Luca DAMAGINI

I progettisti:

REV.	NOTE	DATA

PIANO DI CARATTERIZZAZIONE - UBICAZIONE INDAGINI

DESTINAZIONE LOCALI

1. UFFICI–MAGAZZINO–DEPOSITO
2. UFFICI–MAGAZZINO–DEPOSITO
3. UFFICI–MAGAZZINO–DEPOSITO
4. UFFICI–MAGAZZINO–DEPOSITO
5. UFFICI–MAGAZZINO–DEPOSITO
6. UFFICI COMANDO
7. RICOVERO PESATRICE
8. POSTO DI GUARDIA
9. DEPOSITO
10. DEPOSITO
11. DEPOSITO
12. DEPOSITO
13. DEPOSITO
14. DEPOSITO
15. RICOVERO AUTOMEZZI
16. DEPOSITO CARURANTI INTERRATO
17. DEPOSITO
18. DEPOSITO
19. DEPOSITO
20. DEPOSITO
21. CAMPO SPORTIVO
22. EX–PADIGLIONE COMANDO ALLOGGI UFFICI E DEPOSITI
23. SERBATOIO ANTINCENDIO

NB:
L'esatta posizione dei sondaggi potrà subire variazioni, in quanto dovrà essere confermata in sede di cantiere in accordo con la committenza e le esigenze operative del sito.

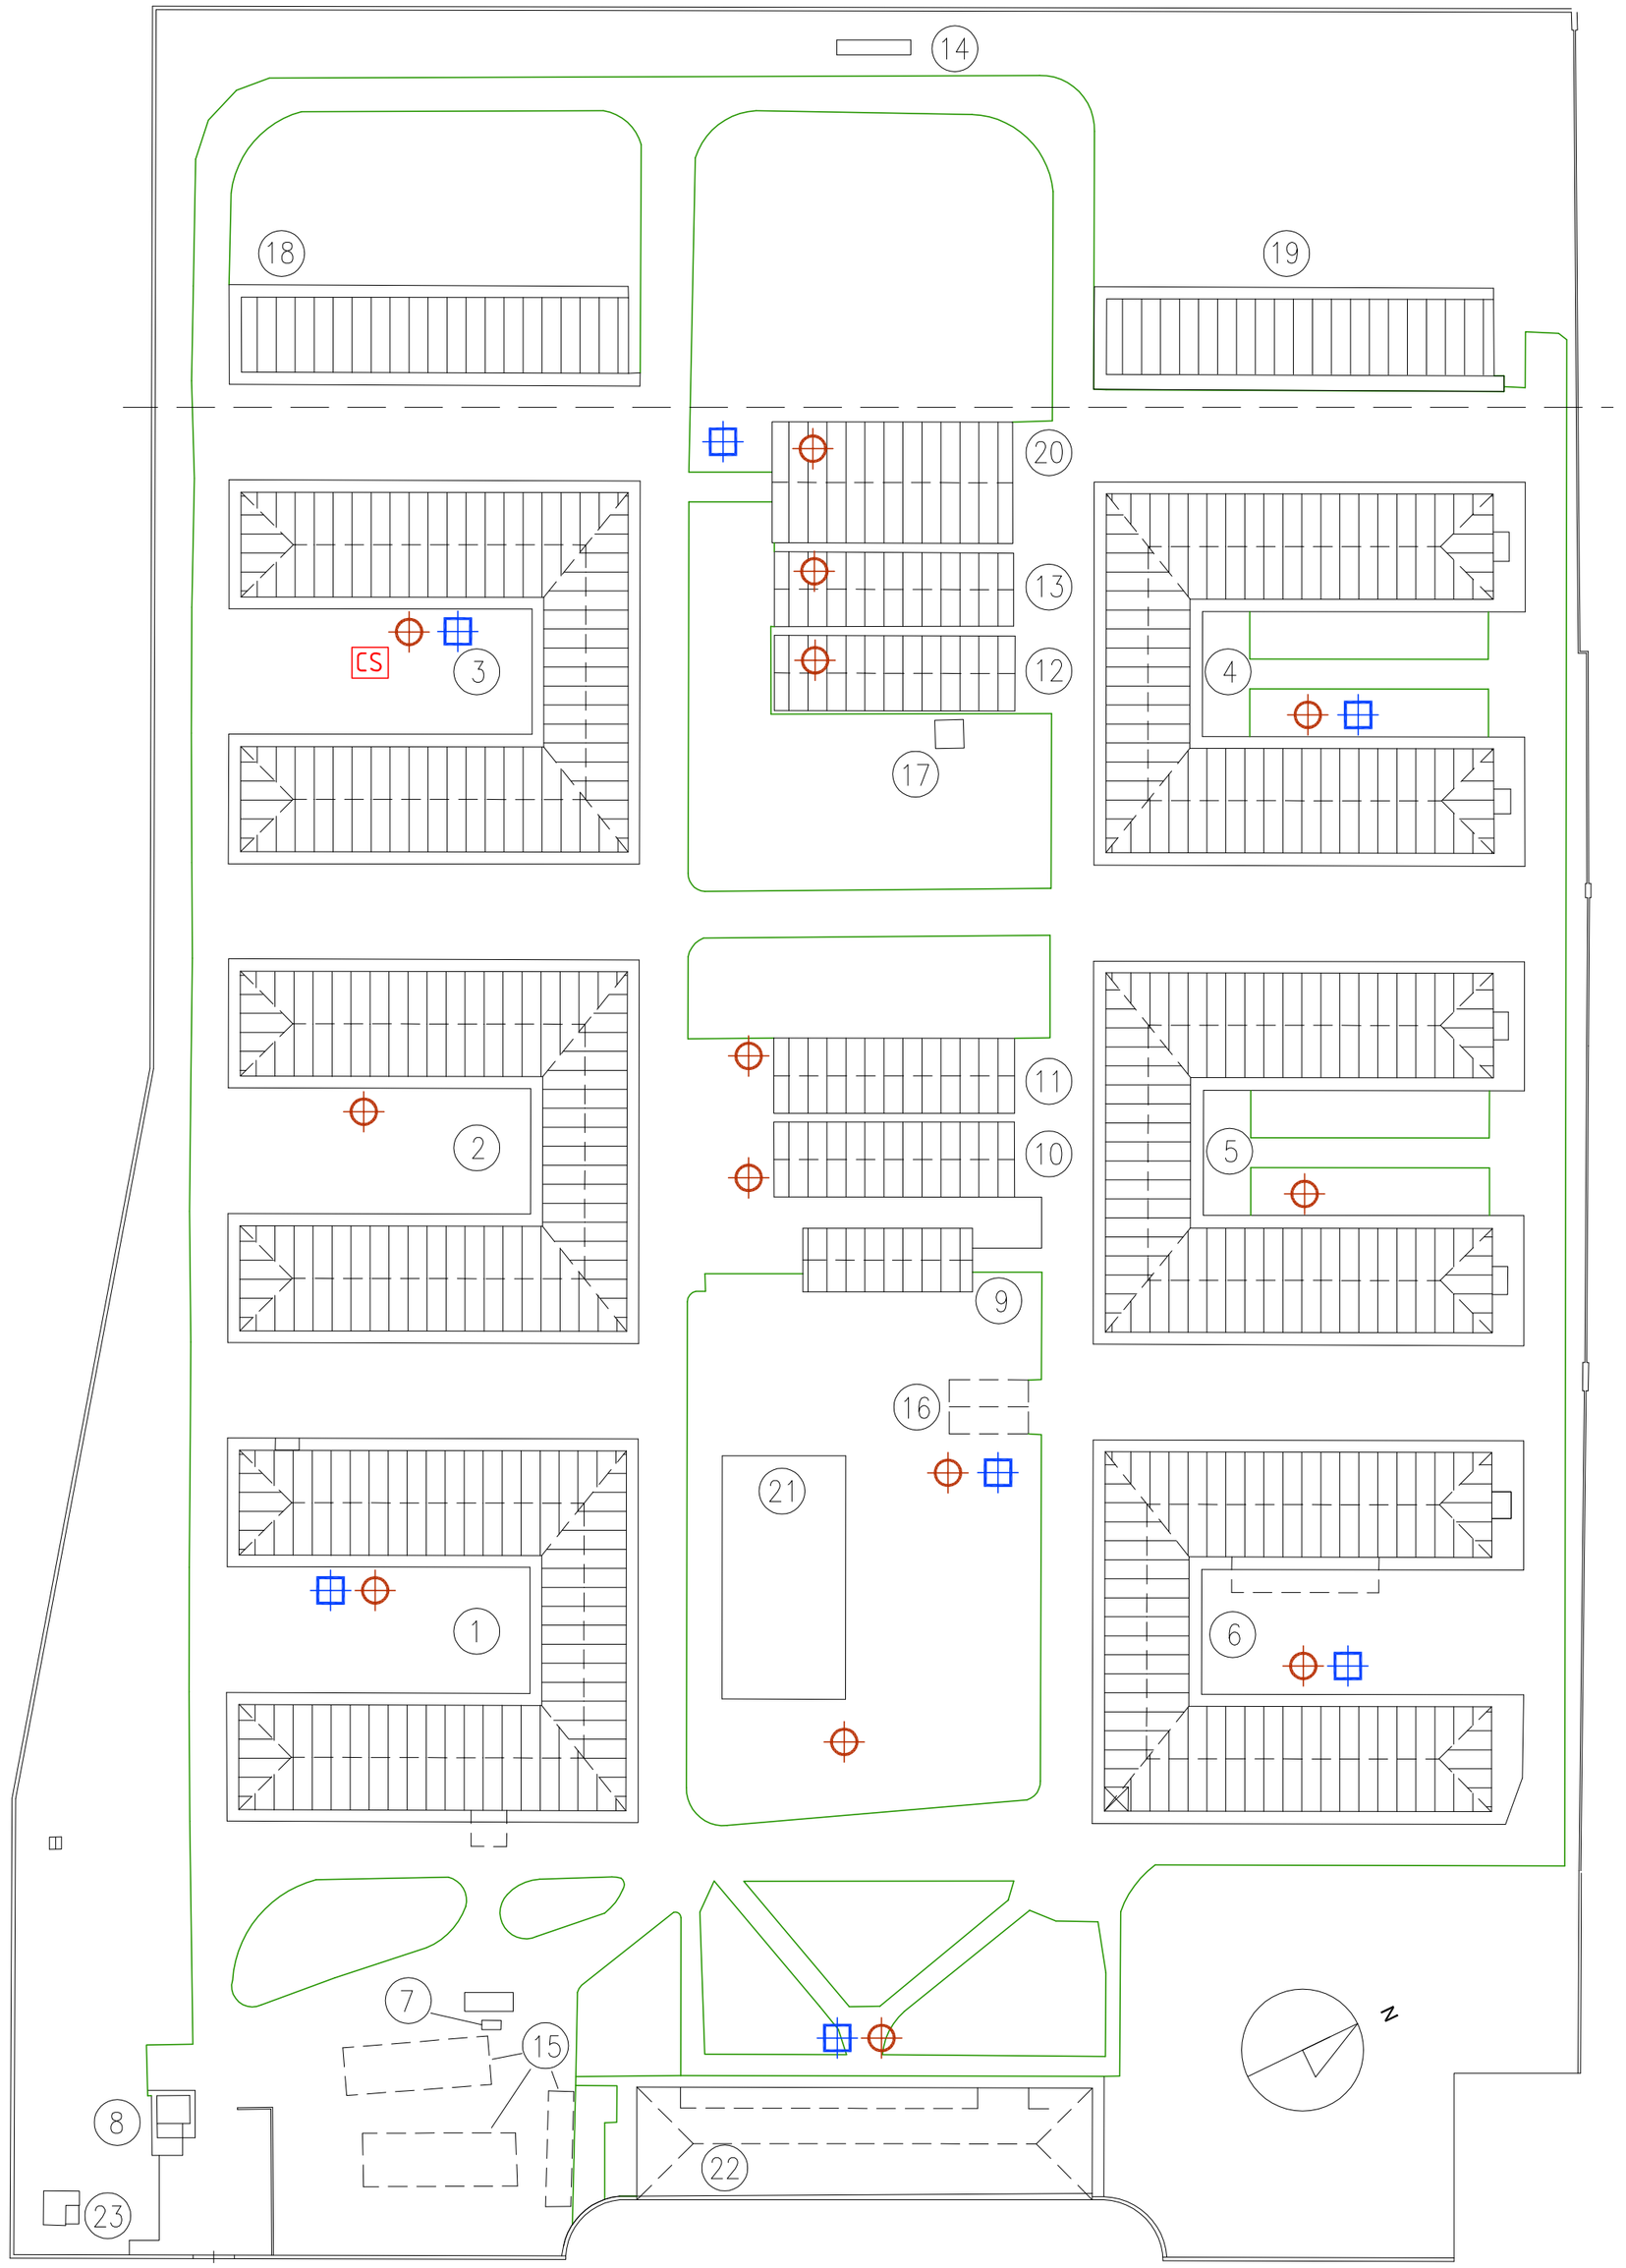

LEGENDA SONDAGGI

- Perforazione con carotatrice prelievo di n. 5 campioni indisturbati
- Piezometro per misurazione livello falda e prelievo acqua.
- CS Caratterizzazione sismica mediante prova in foro del tipo Down-Hole

AGENZIA DEL DEMANIO

DIREZIONE REGIONALE CAMPANIA

IMMOBILE DEMANIALE NAB0726
"CASERME MILITARI BOSCARIELLO - CARETTO"
ALIQUOTA "CASERMA BOSCARIELLO" - Via Miano, 189 - NAPOLI

Federal Building Napoli, Nuovo Polo del Ministero dell'Interno

DOCUMENTO DI INDIRIZZO ALLA PROGETTAZIONE

Codice Elaborato: DIP_10	Descrizione: PLANIMETRIA CON UBICAZIONE DELLE INDAGINI
Scala/Formato: 1:1000 / A2	
Il Direttore Regionale: dott. Edoardo Maggini	Il Responsabile U.O. Servizi Tecnici: arch. Luca Damagini
Il Responsabile Unico del Procedimento: arch. Luca Damagini	I Progettisti:

REV.	NOTE	DATA