


# TAVOLA 02 - AREA DI CANTIERE

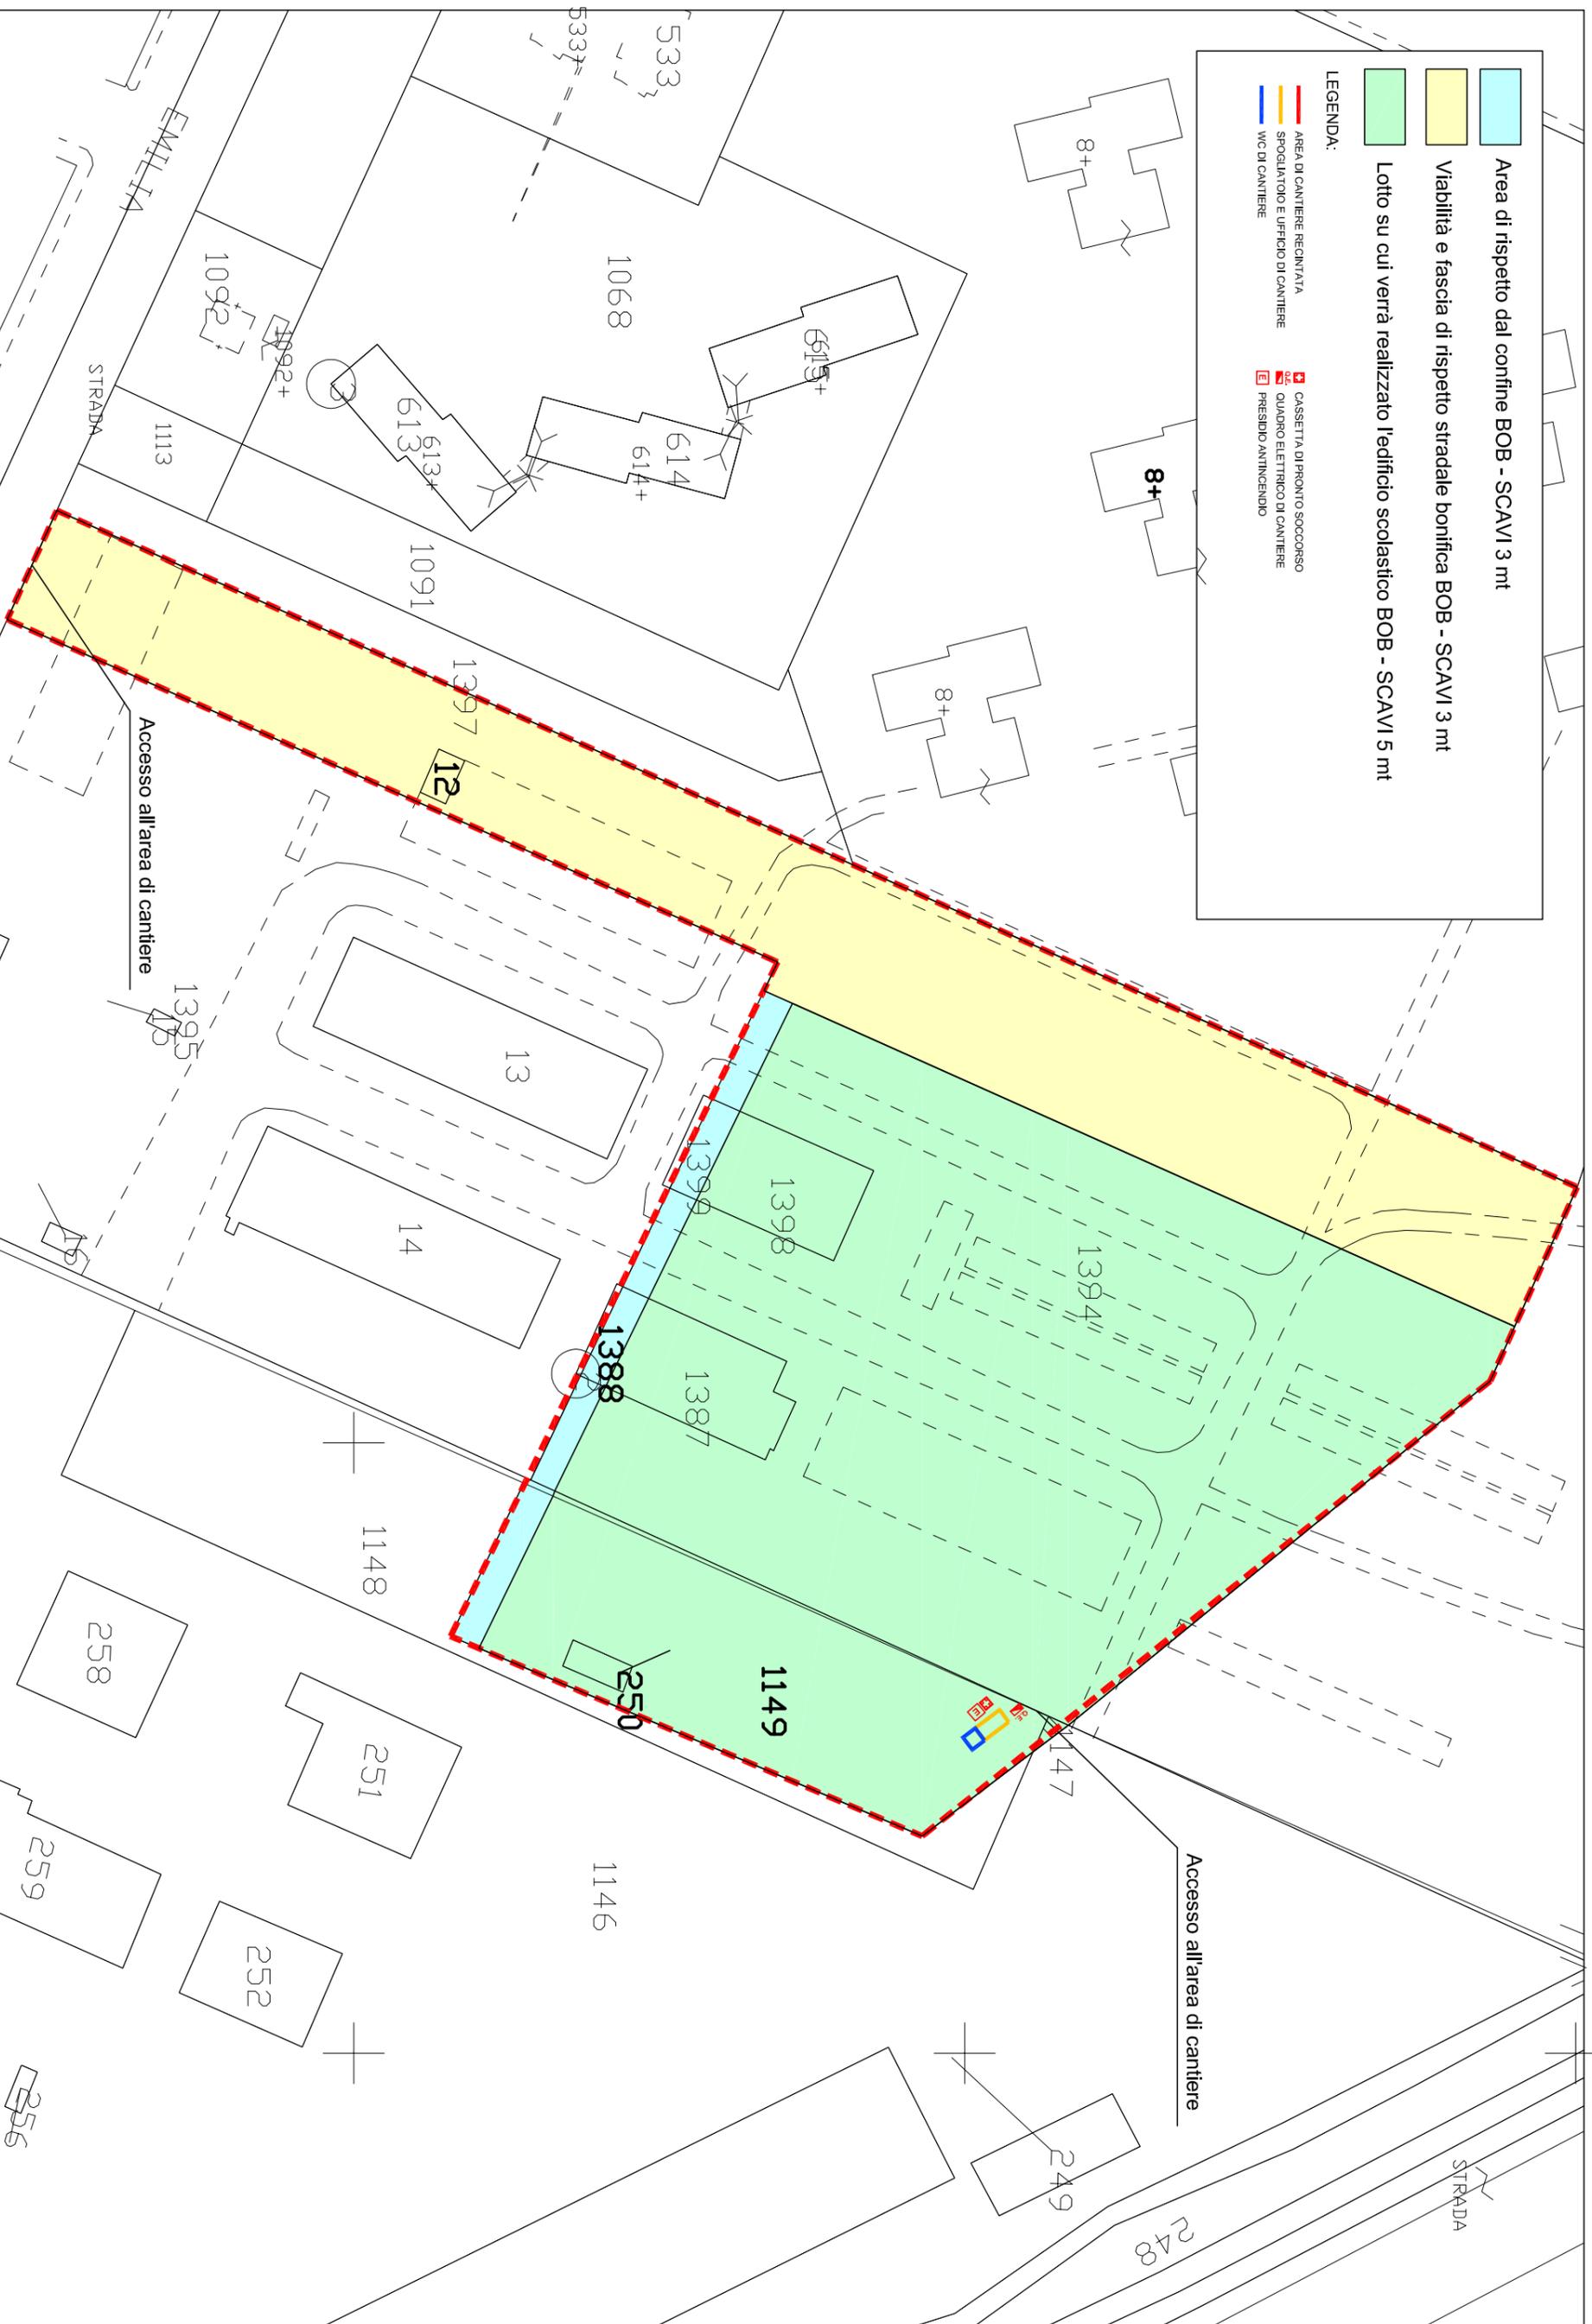

**Area di rispetto dal confine BOB - SCAVI 3 mt**

**Viabilità e fascia di rispetto stradale bonifica BOB - SCAVI 3 mt**

**Lotto su cui verrà realizzato l'edificio scolastico BOB - SCAVI 5 mt**

**LEGENDA:**

- AREA DI CANTIERE RECINTATA
- SPOGLIATOIO E UFFICIO DI CANTIERE
- WC DI CANTIERE
- CASSETTA DI PRONTO SOCCORSO
- QUADRO ELETTRICO DI CANTIERE
- PRESIDIO ANTINCENDIO