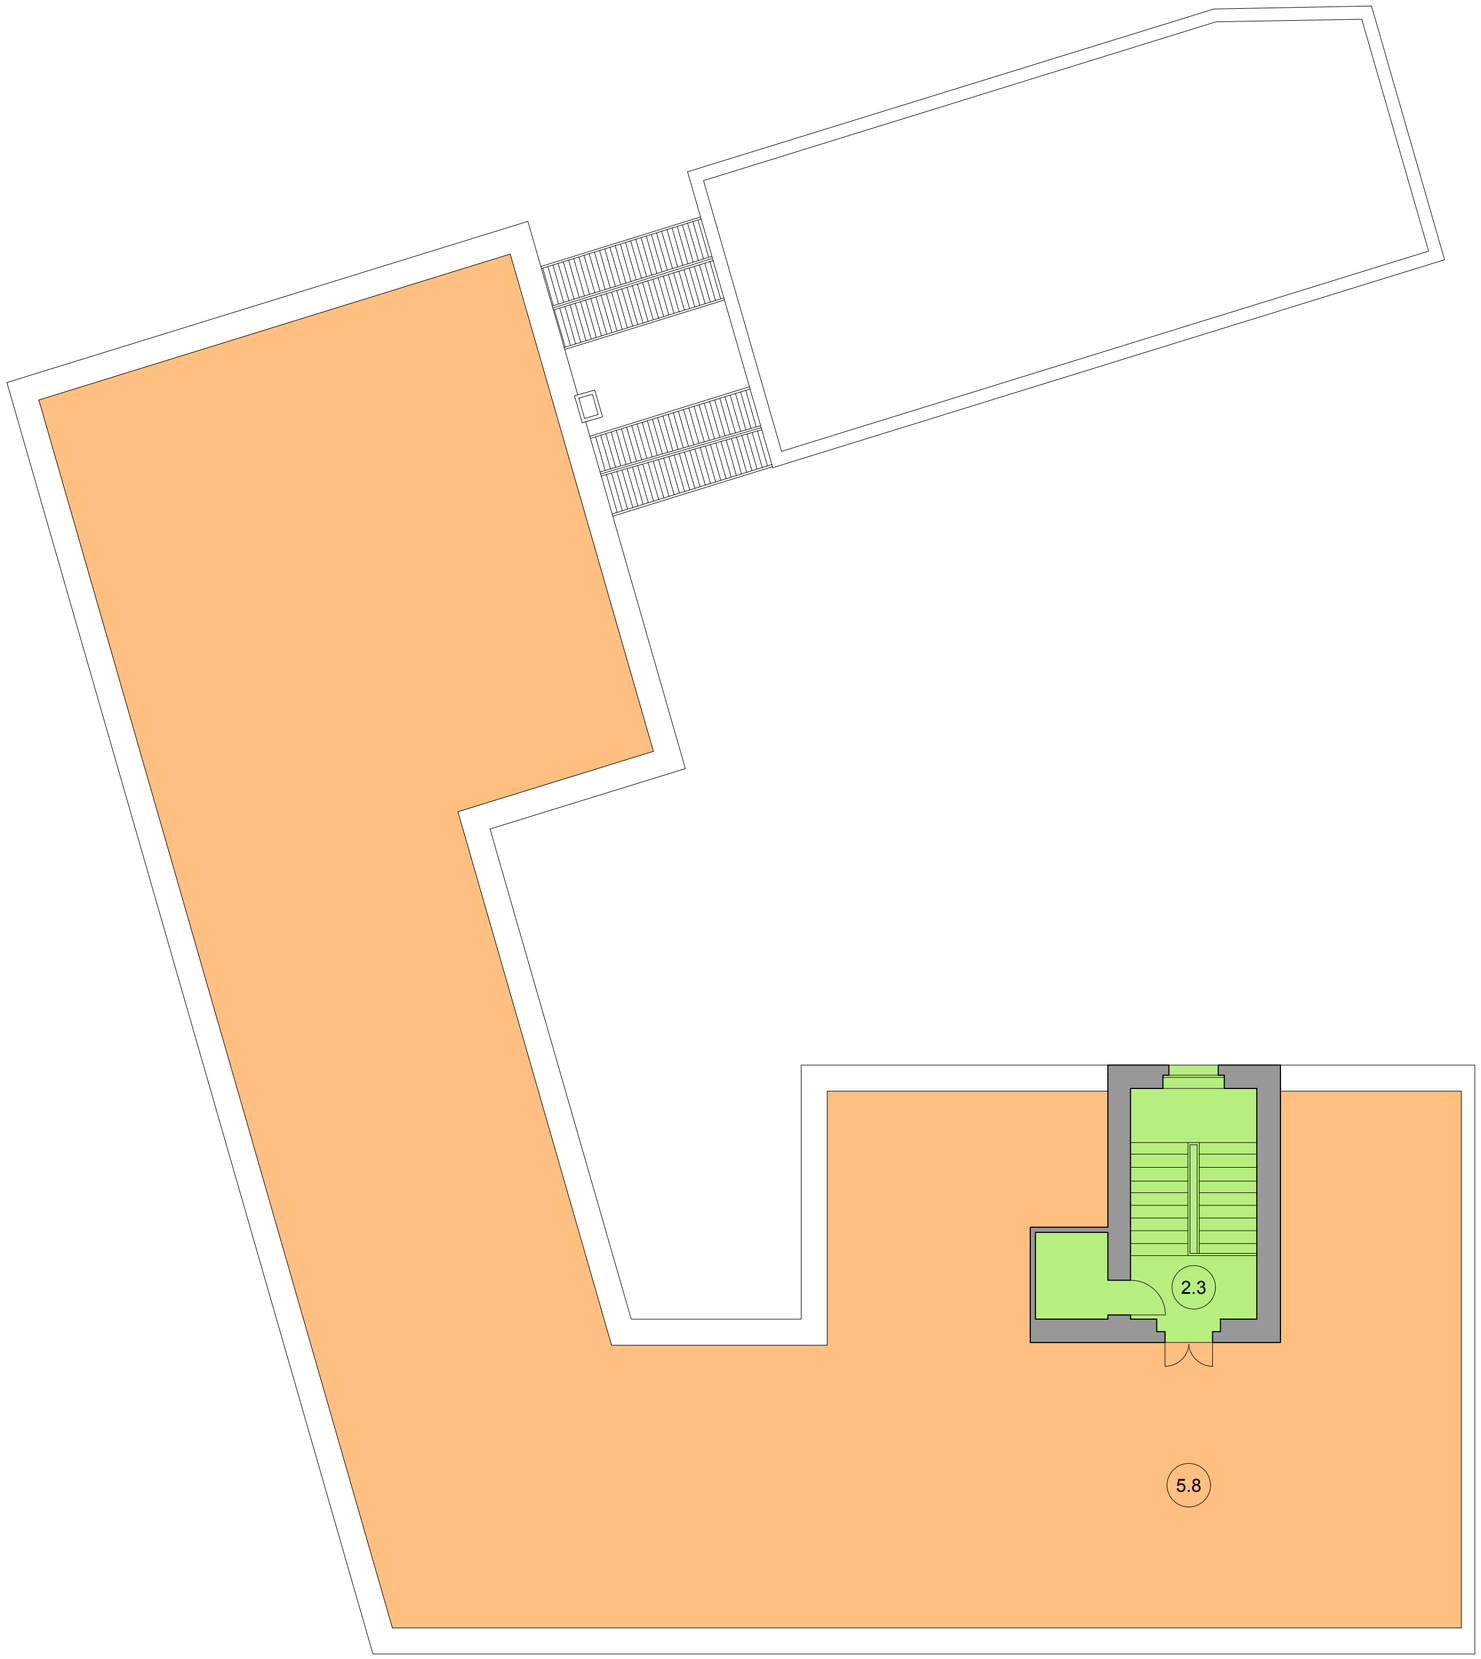

area tipo 2 - Corridoi, scale, atri

area tipo 5 - Aree esterne non a verde

AGENZIA DEL DEMANIO

DIREZIONE REGIONALE SARDEGNA

SERVIZI TECNICI

DEMANIO - DEMANIO
AGDSA01 - Filiale Sardegna
REGISTRO UFFICIALE
Prot. n. **0003956** - 13/09/2017 - USCITA
DEMANIO 0003956U16508

IMMOBILE
CAB0551

INDIRIZZO
CAGLIARI - VIA LO FRASSO 2

PROGETTO
2017.06

LIVELLO DI PROGETTO
UNICO

INTERVENTO
Servizio di pulizia e disinfestazione delle sedi di Cagliari e Sassari dell'Agenzia del demanio - Direzione regionale Sardegna

OGGETTO
Sede di Cagliari
Pianta livello 4

SCALA
1:100

CODICE DOCUMENTO
EG.04

CODICE ARCHIVIO
SER-2017.06-EG.04-00-20170905.PDF

REVISIONE
00

DATA
05.09.2017

RESPONSABILE UNICO DEL PROCEDIMENTO
Ing. Nicola Ligas

GRUPPO DI LAVORO
Ing. Nicola Ligas - coordinatore

Ing. Germana Biolchini

Ing. Carlo Schirru

DIRETTORE REGIONALE
Roberto di Giannantonio