




STATO DI FATTO CORPO PALESTRA

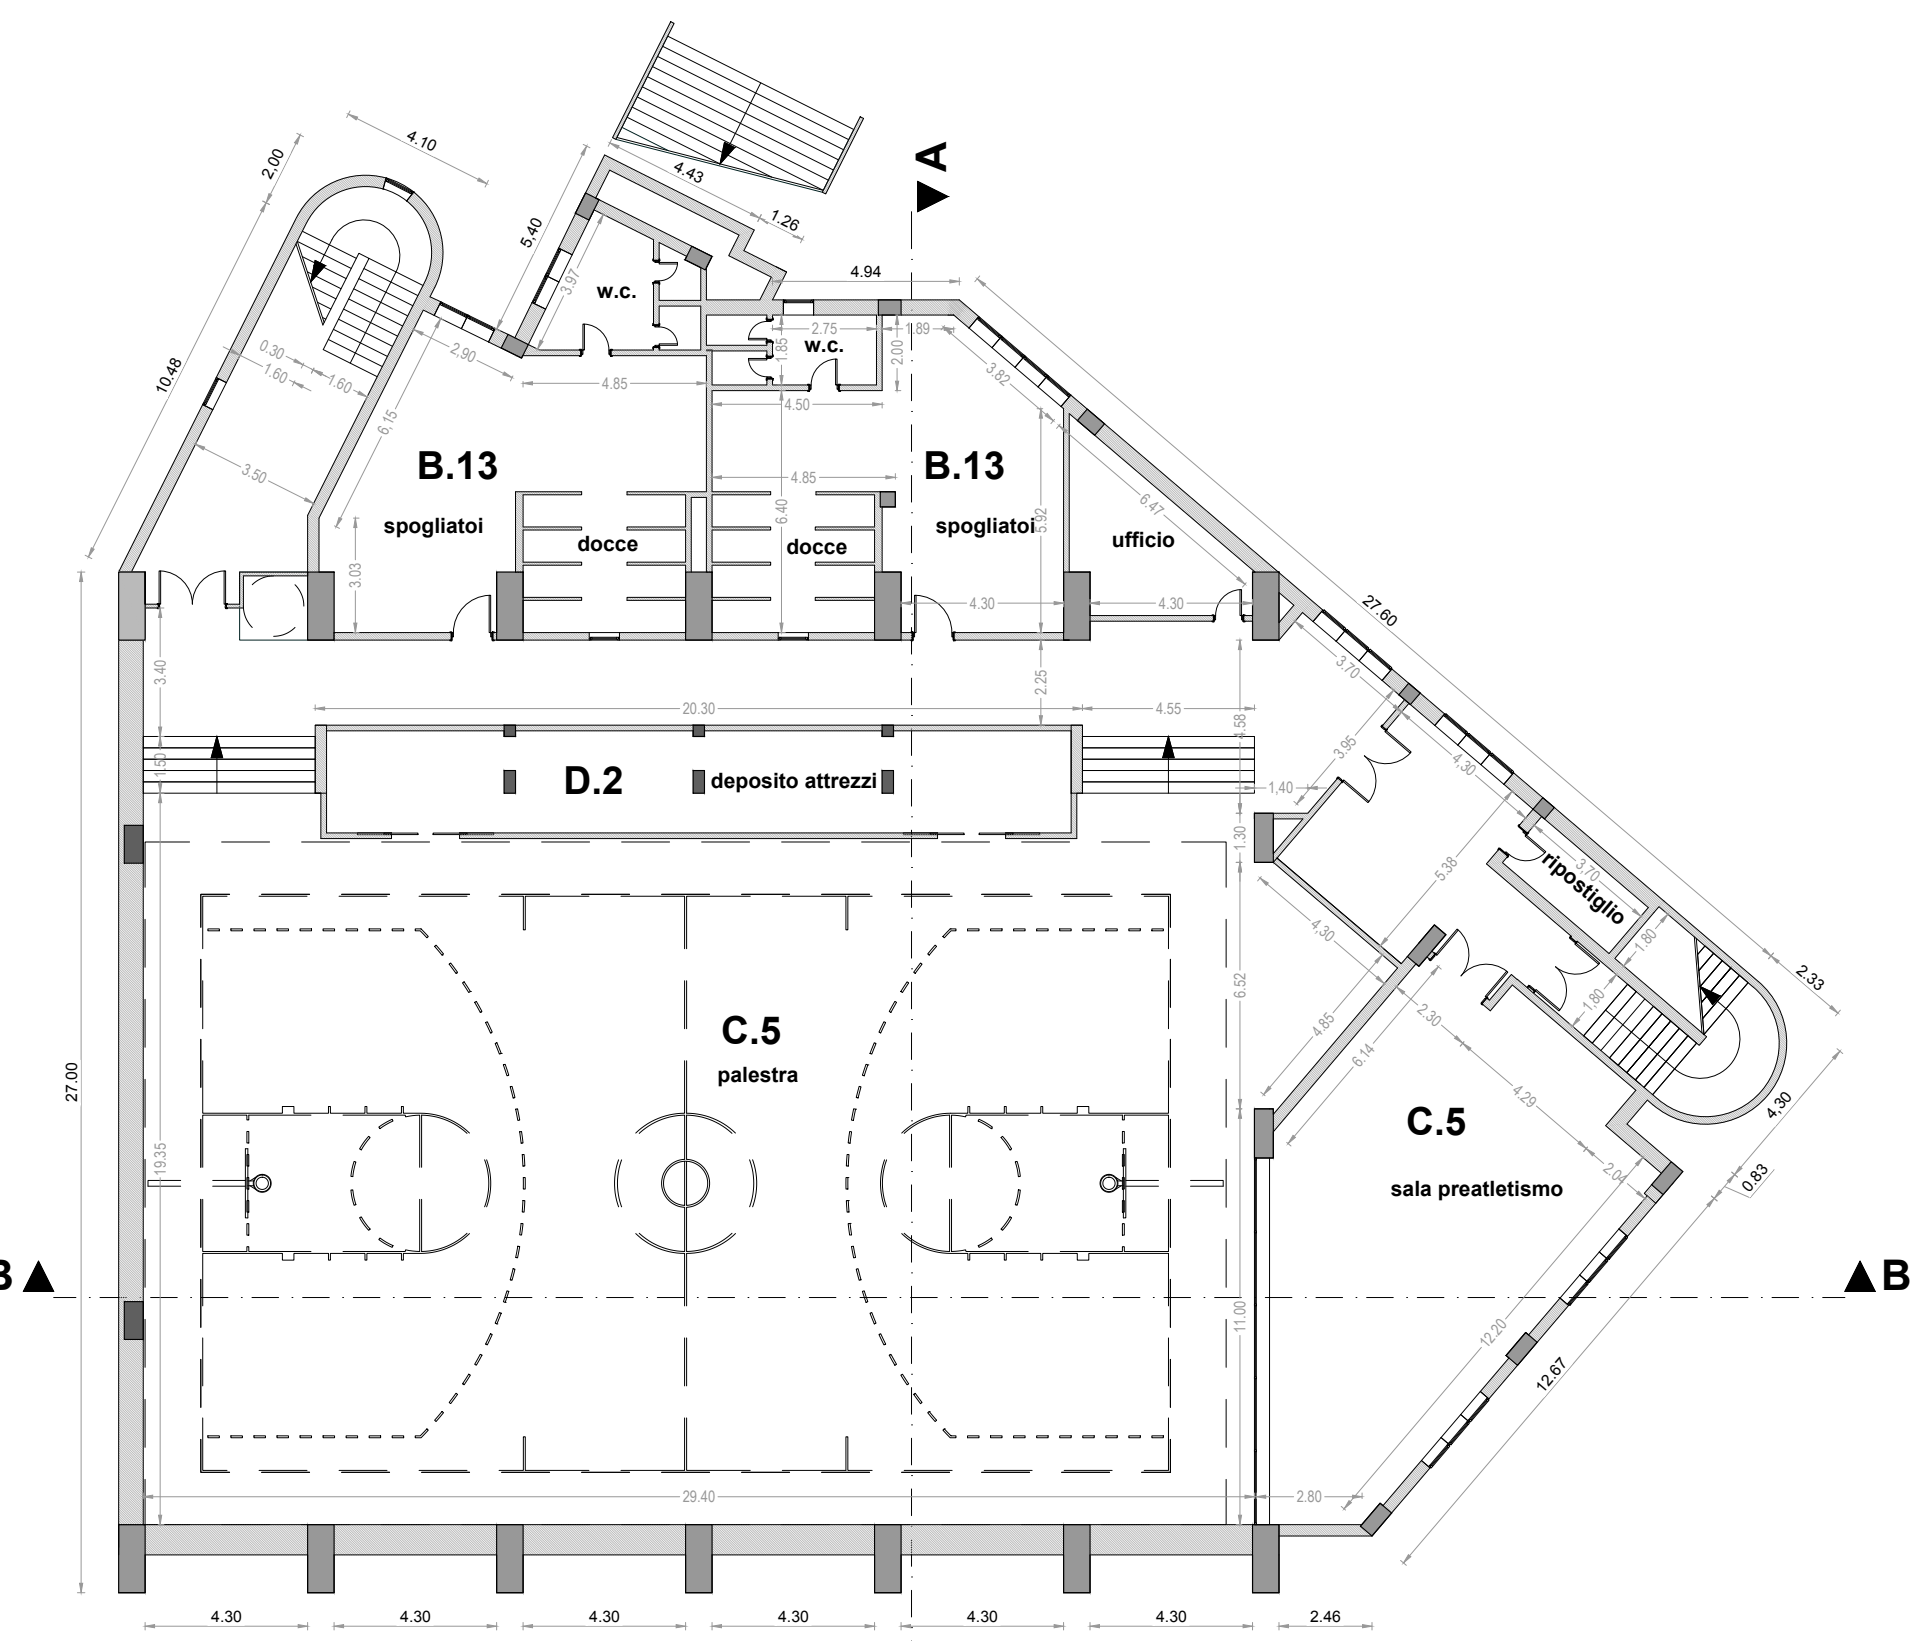


PIANO SEMINTERRATO

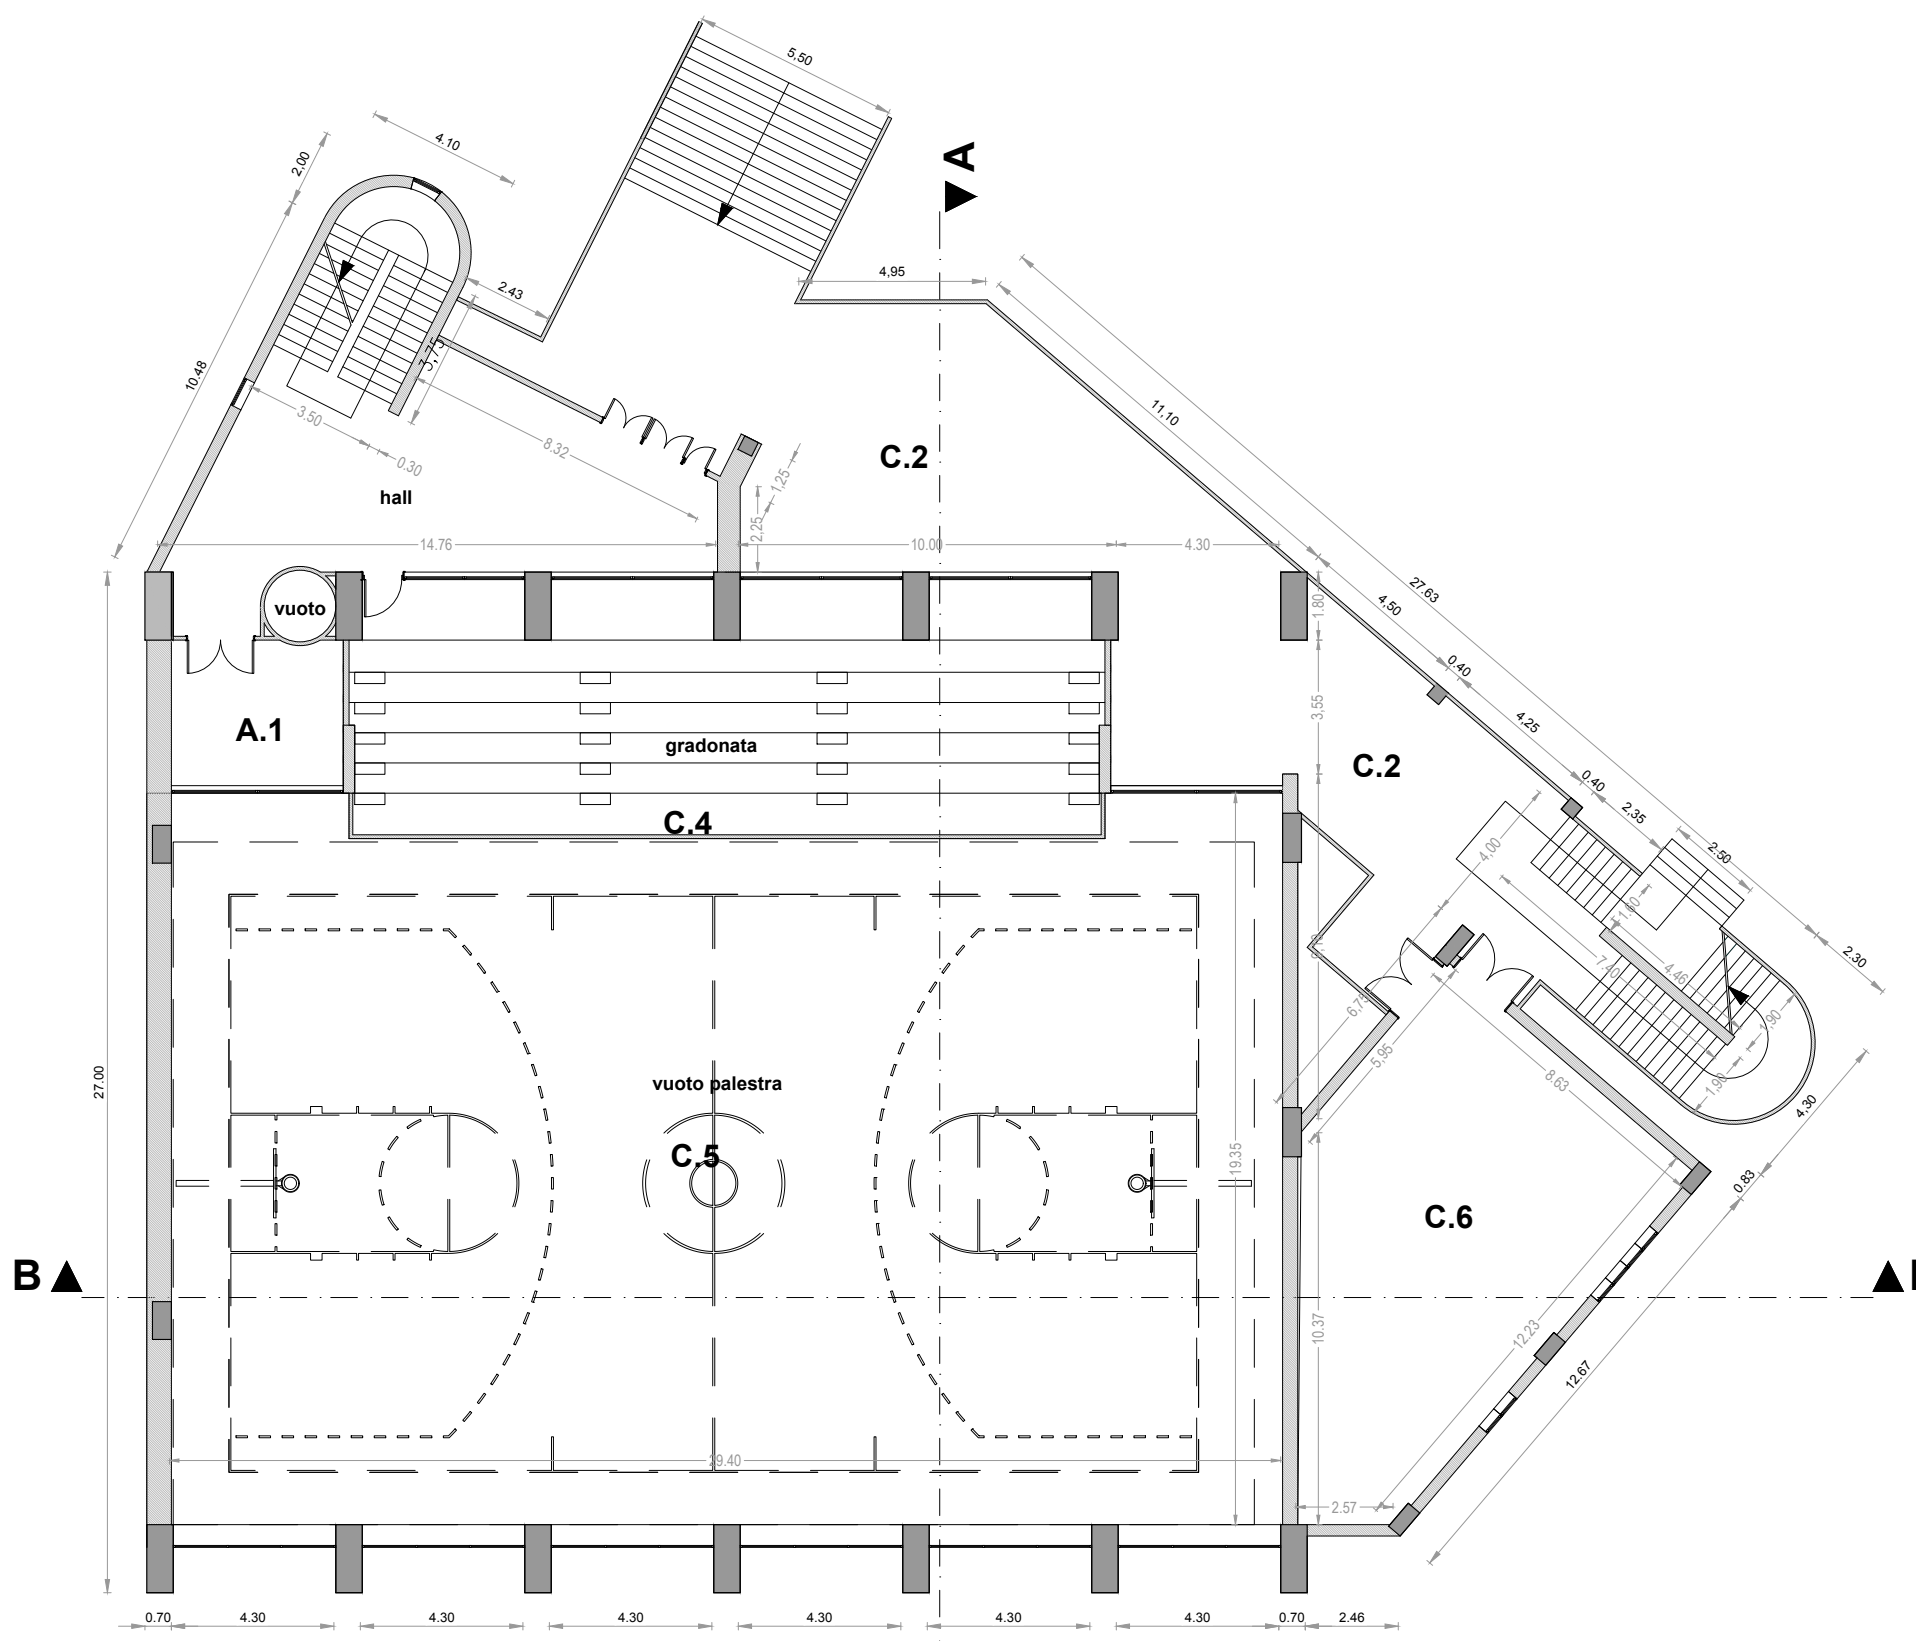


PIANO RIALZATO

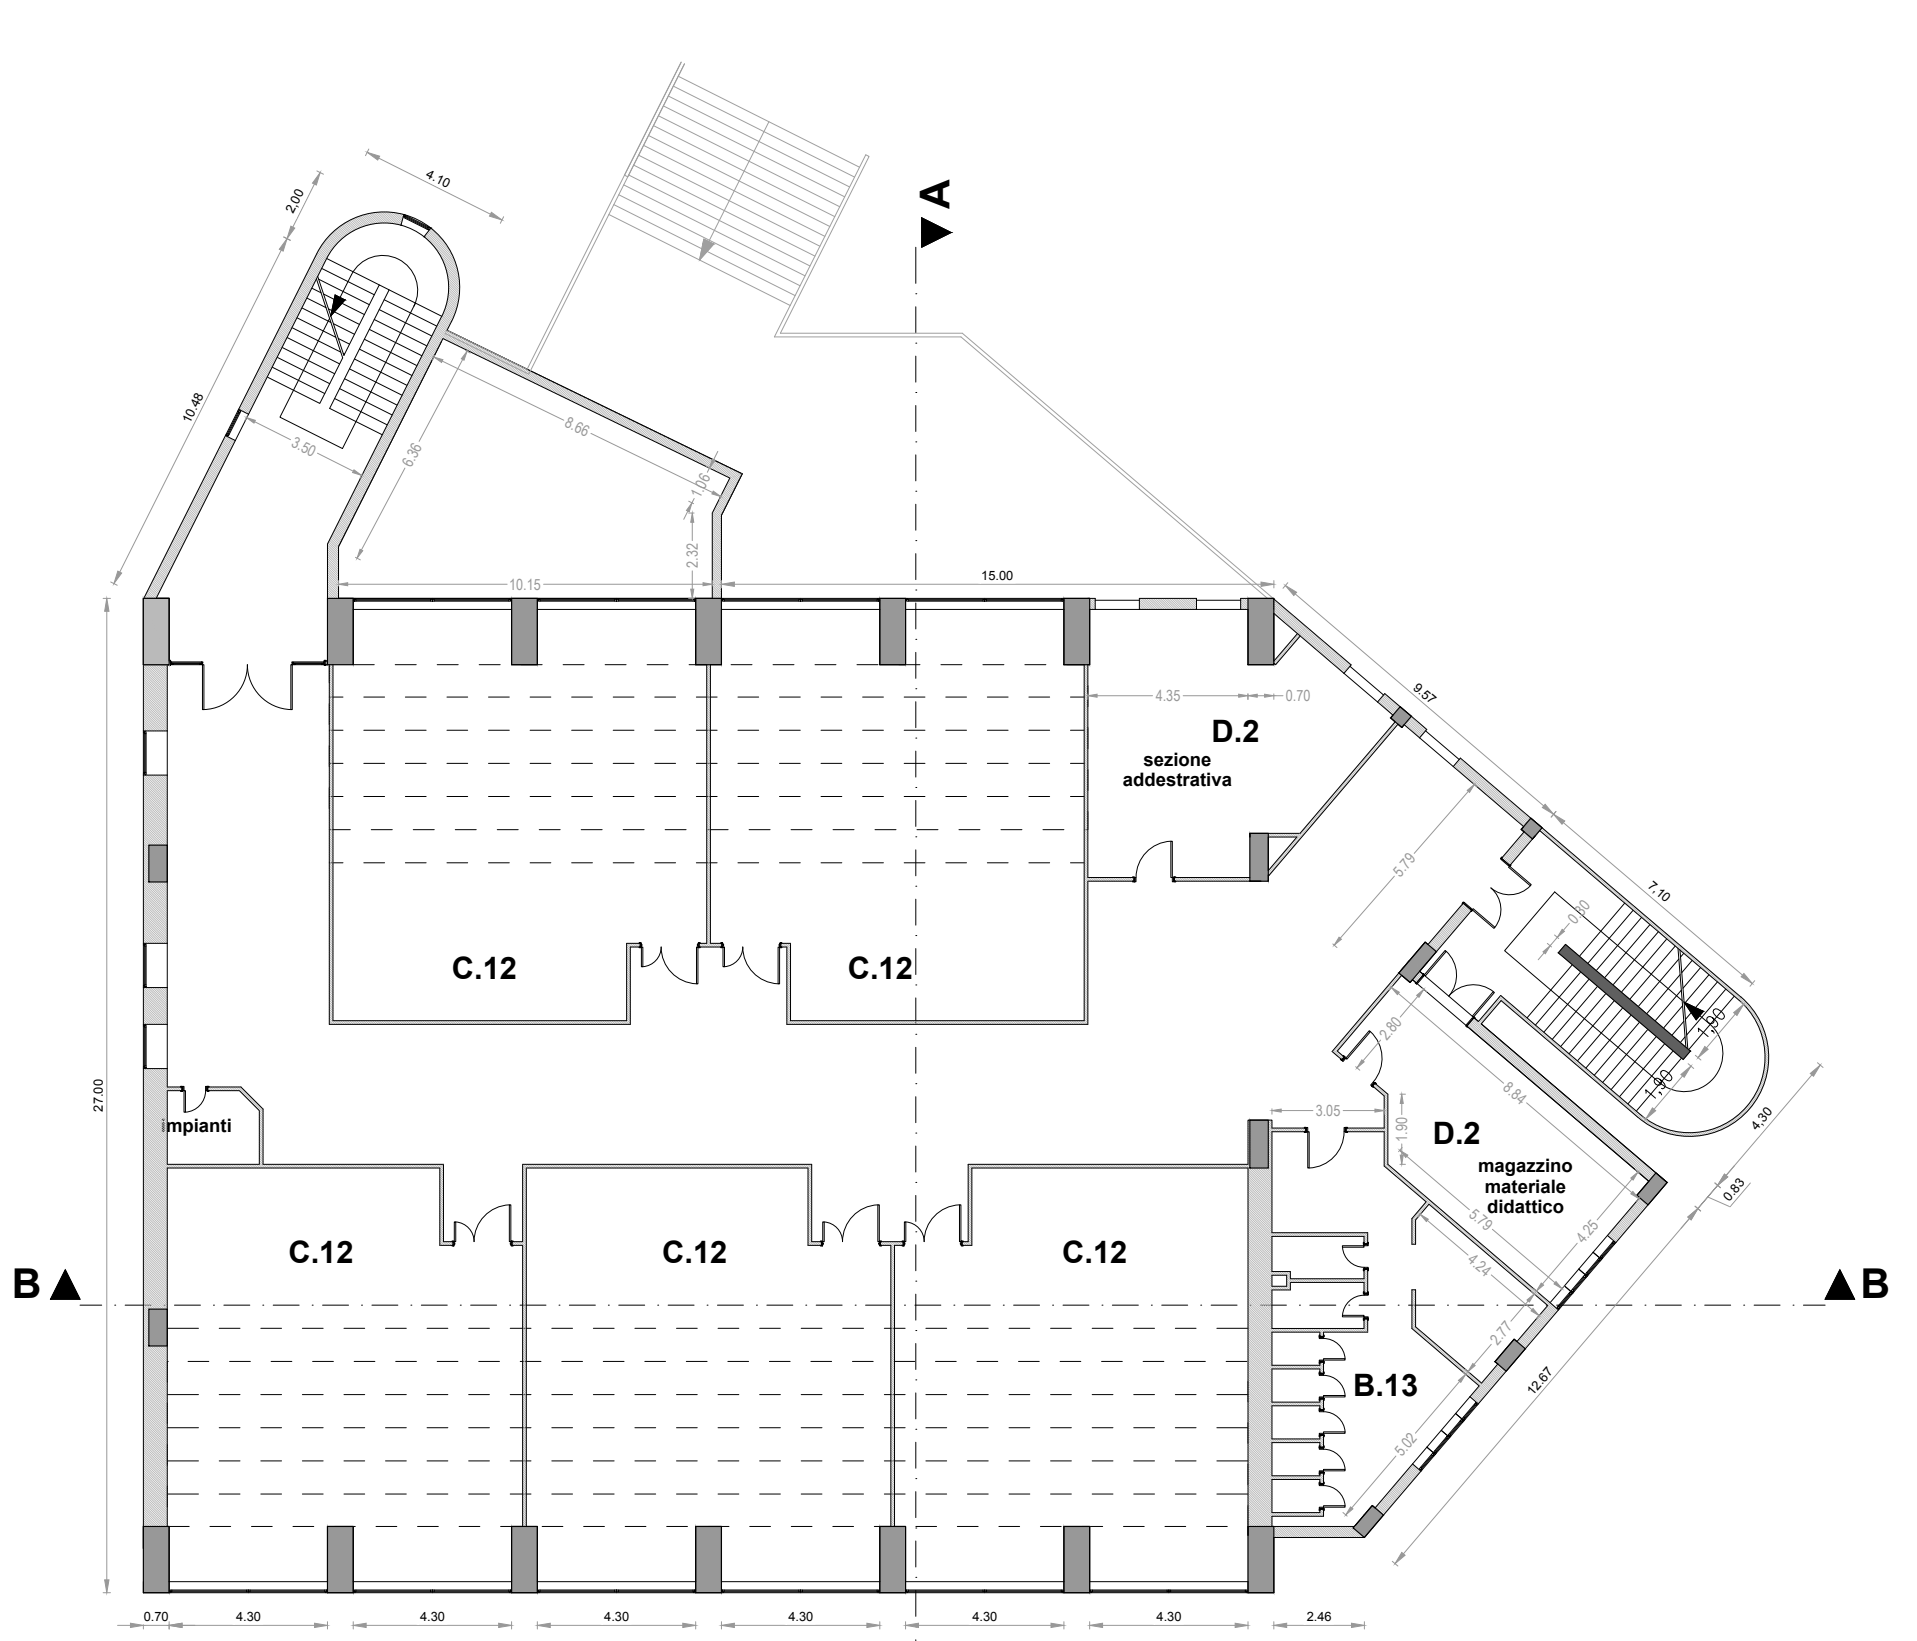


PIANO PRIMO

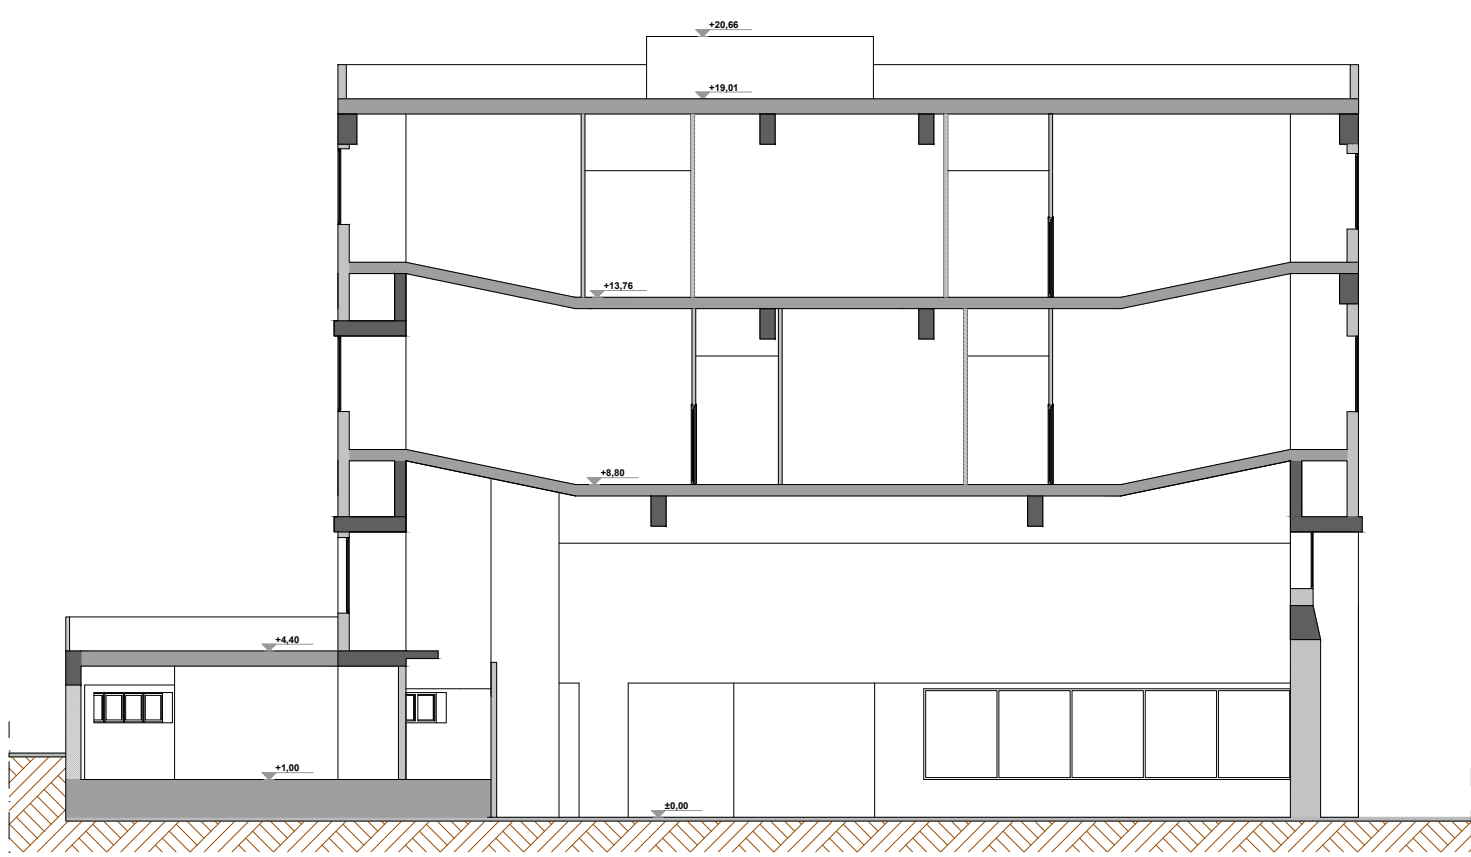


SEZIONE A-A

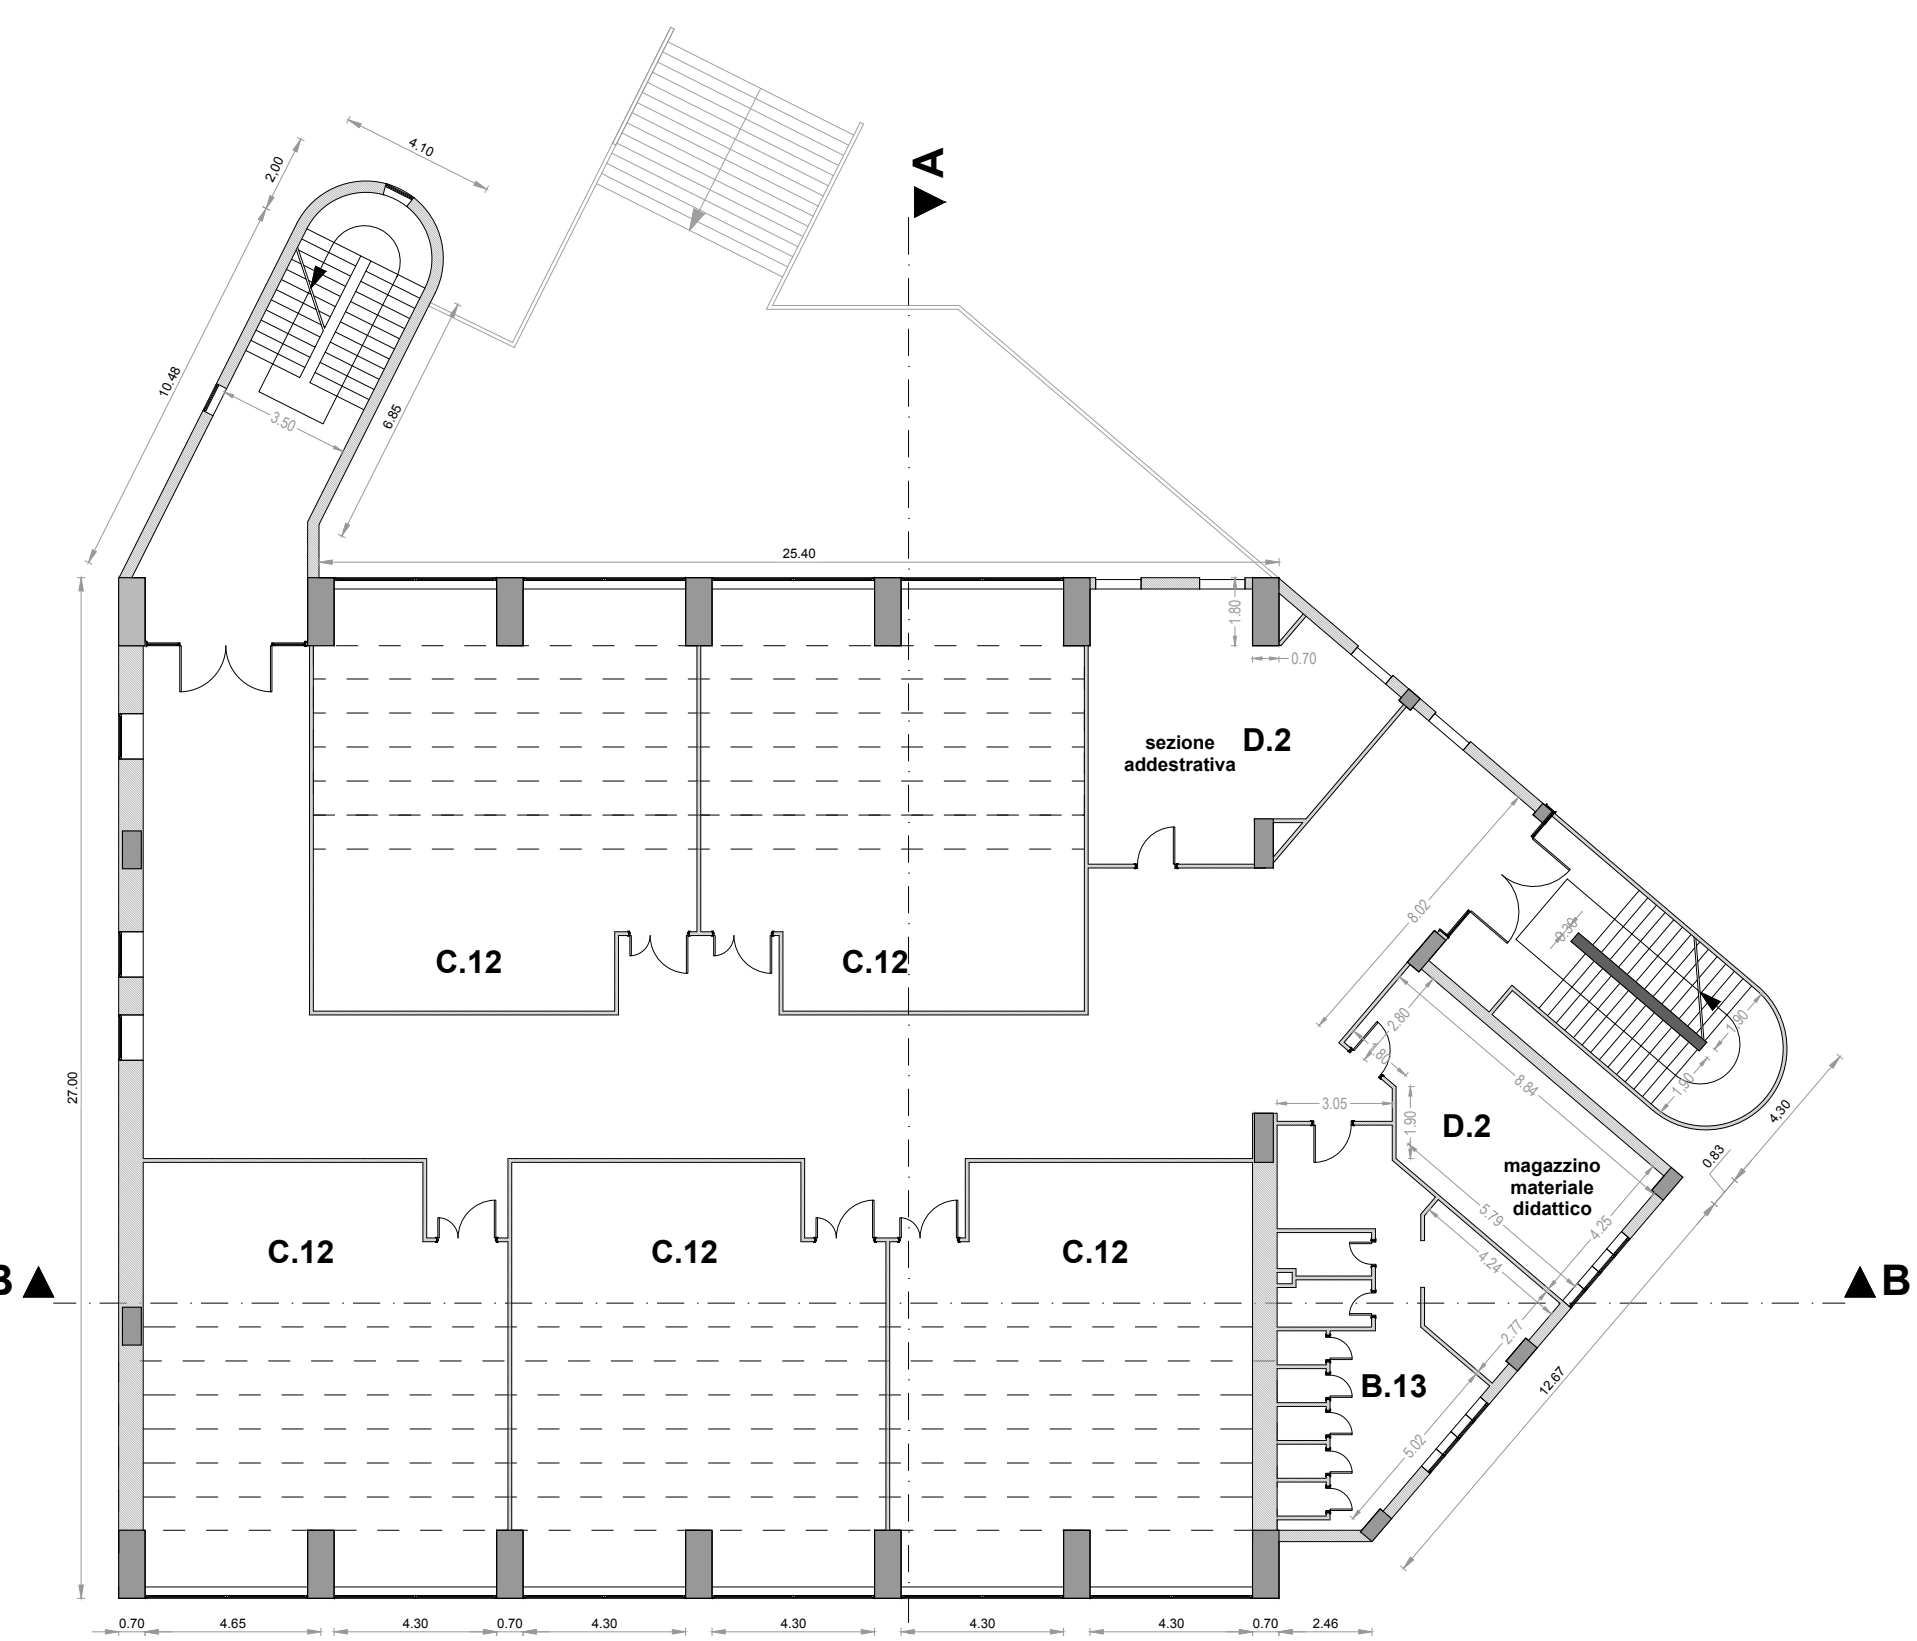

PIANO SECONDO

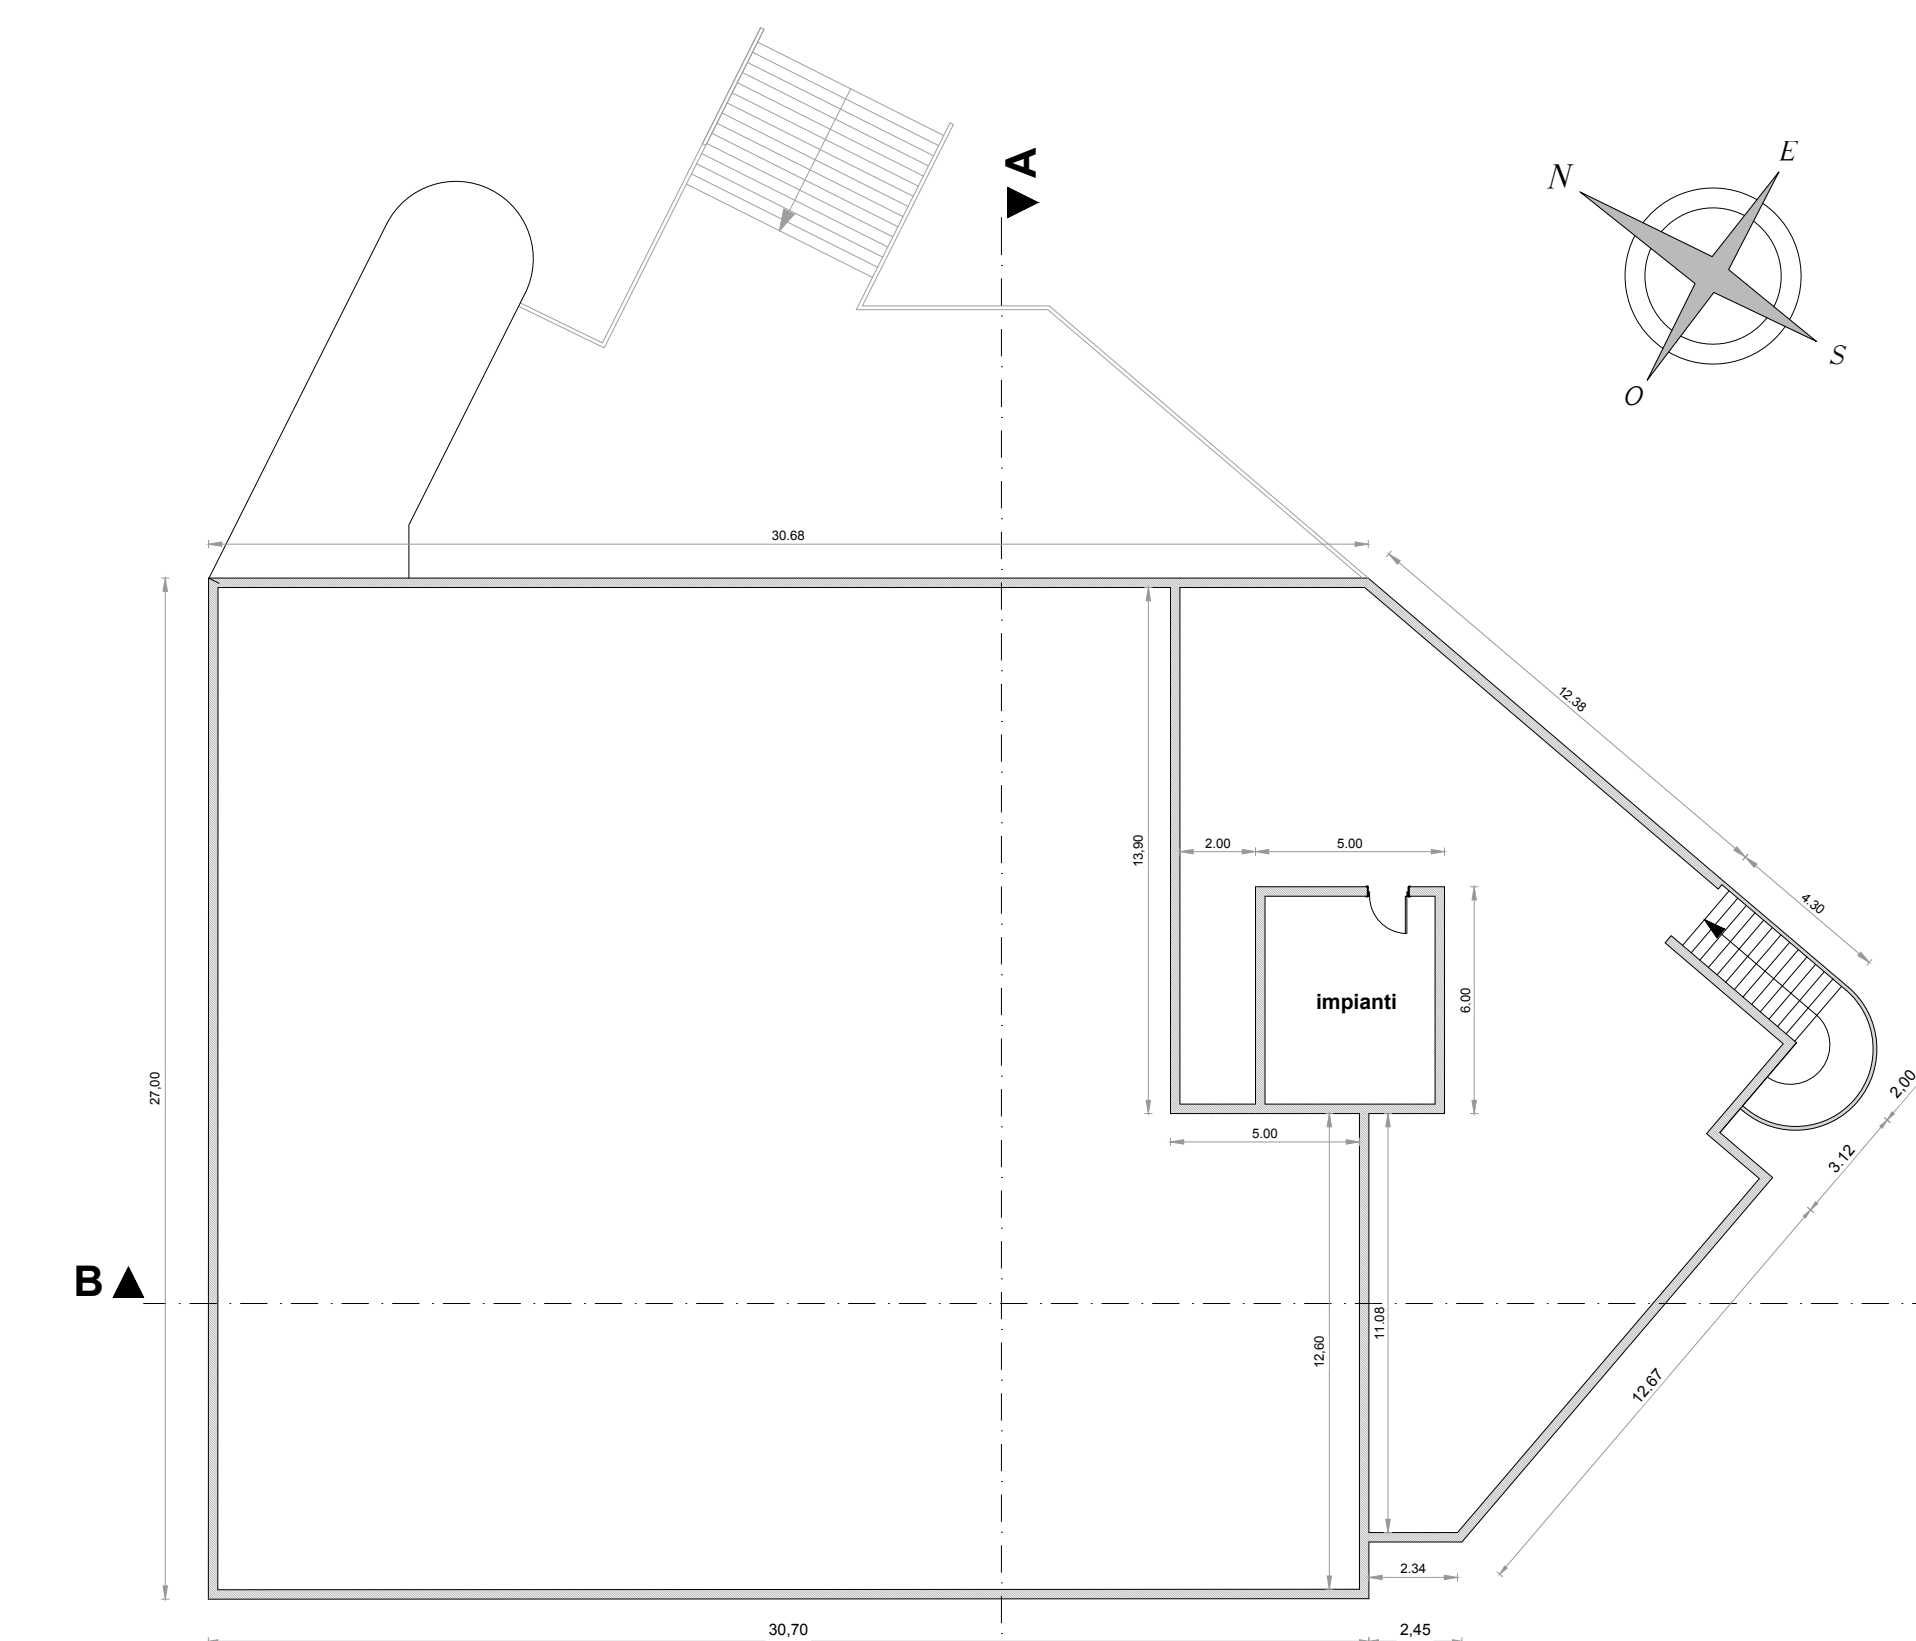

COPERTURE

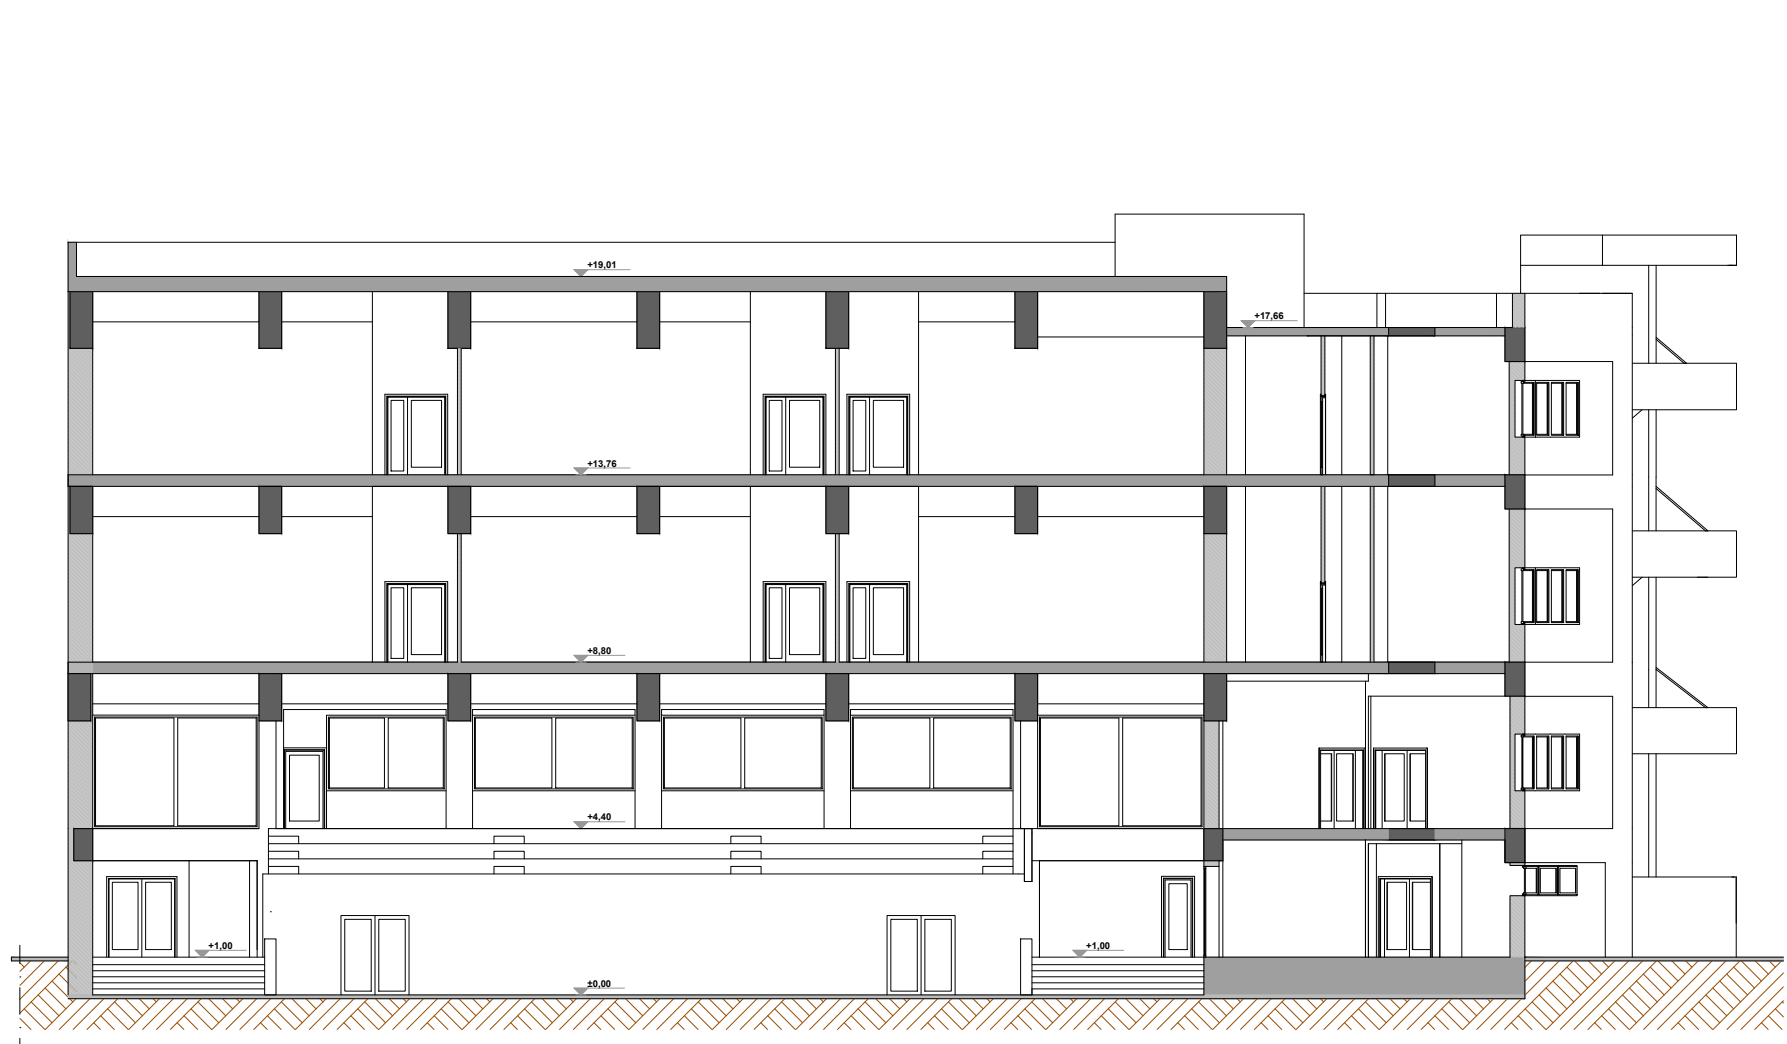

SEZIONE B-B



AGENZIA DEL DEMANIO  
Direzione Regionale Campania

BNB0316 "Scuola allievi Carabinieri viale Atlantici" c.d. Caserma Pepicelli sita in Benevento al viale Atlantici, 73.

Federal Building, realizzazione nuovo polo delle Amministrazioni Statali



PROGETTO DI FATTIBILITA' TECNICO ECONOMICA

Codice Esibito EG_RI_07	Descrizione RILIEVO STATO DI FATTO PIANTE CORPO PALESTRA
Scala/Formato 1 : 200	
Il Direttore Regionale Dott. Edoardo Maggini	Il Responsabile U.O. Servizi Tecnici Arch. Luca Damagini
Il Responsabile del Procedimento Arch. Luca Damagini	Il Progettisti ing. Antonio FABOZZI ing. Gabriella PIZZOLANTE
REV. Rev. 1	NOTE DATA Aprile 2018



Via San Carlo, 26 - 80133 Napoli - Tel. 081/4284621 - Faxmail. 06/50516079  
e-mail: dre.Campania@agenziademanio.it  
pec: dre\_Campania@pce.agenziademanio.it