



SEZIONI CORPO CENTRALE

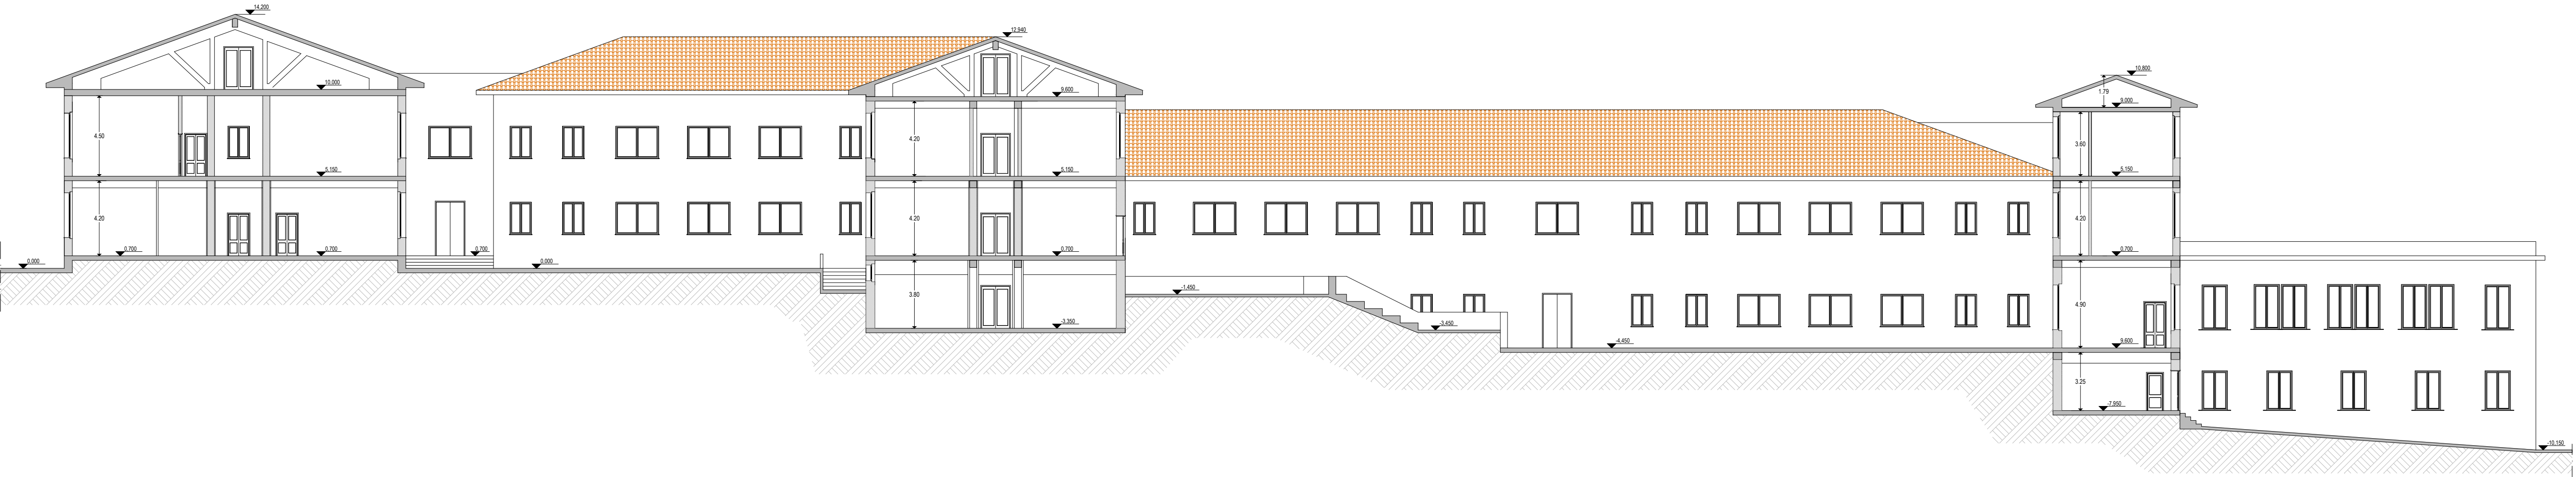


SEZIONE A-A



SEZIONE B-B

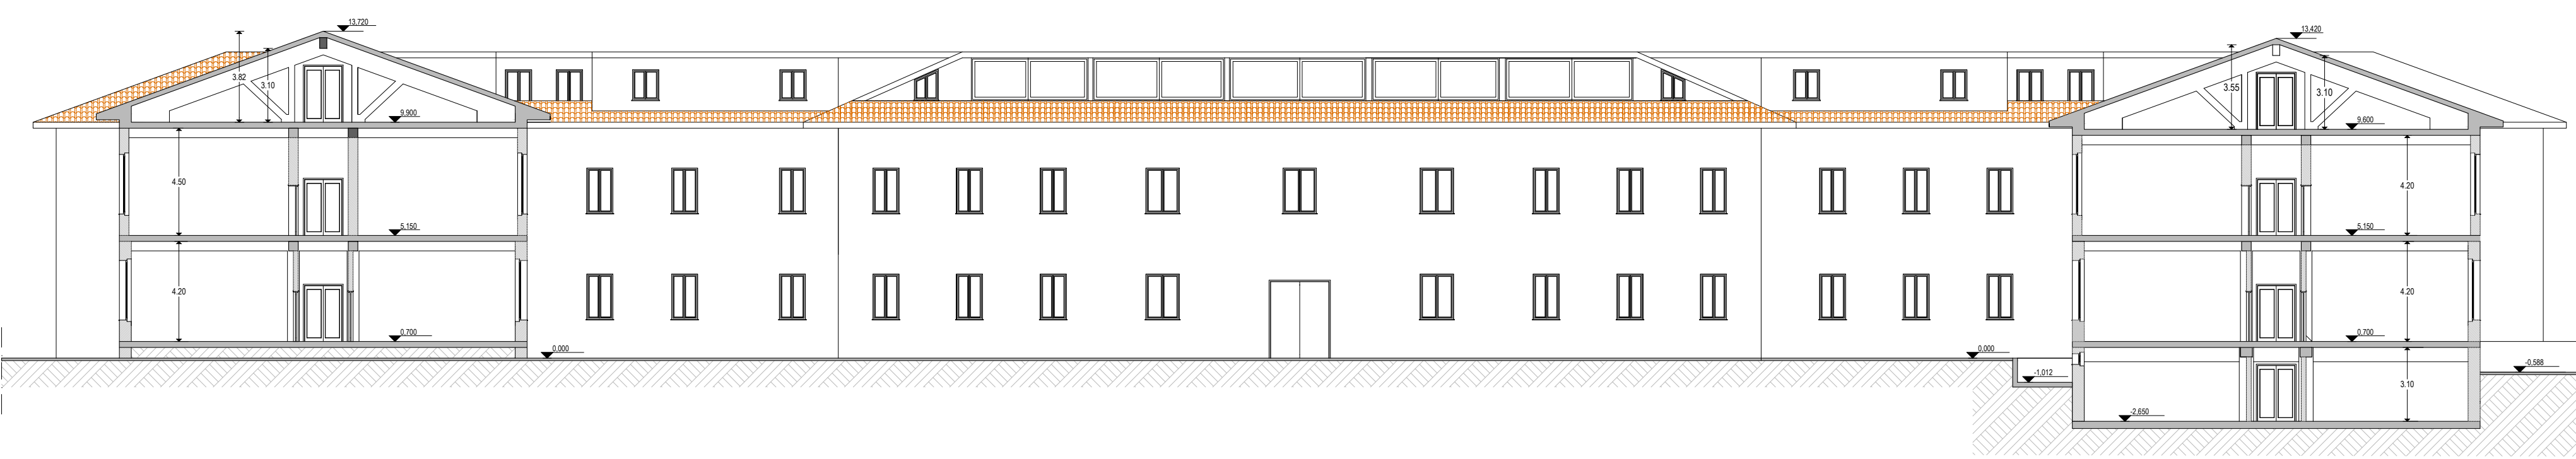

KEY-PLANE

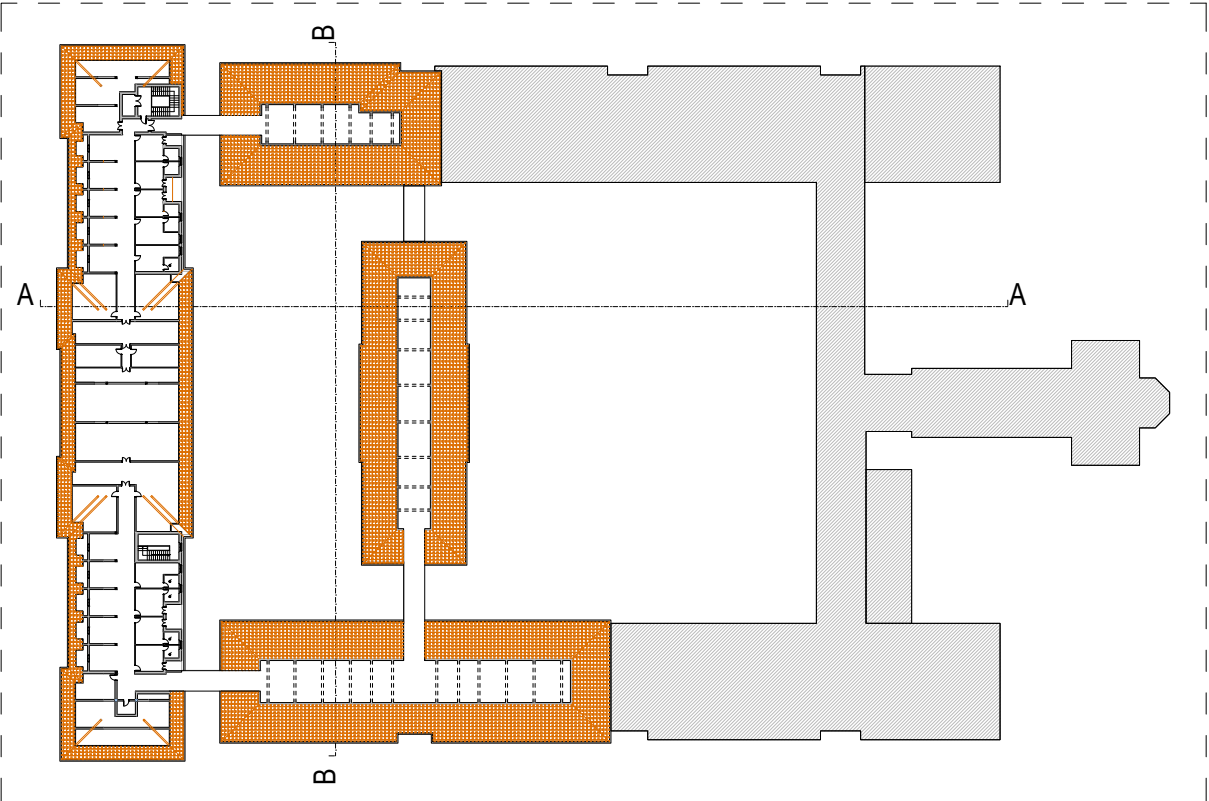

AGENZIA DEL DEMANIO  
Direzione Regionale Campania

BNB0316 "Scuola *allievi Carabinieri viale Atlantici*" c.d. Caserma Pepicelli sita in Benevento al viale Atlantici, 73.

Federal Building, realizzazione nuovo polo delle Amministrazioni Statali



PROGETTO DI FATTIBILITA' TECNICO ECONOMICA

Codice Documento EG_RI_06	Descrizione RILIEVO STATO DI FATTO SEZIONI CORPO CENTRALE
Scala/Formato 1 : 200	
Il Direttore Regionale: Dott. Edoardo Maggini	Il Responsabile U.O. Servizi Tecnici: Arch. Luca Damagini
Il Responsabile del Procedimento: Arch. Luca Damagini	Il Progettista: ing. Antonio FABOZZI ing. Gabriella PIZZOLANTE
REV. Rev. 1	NOTE DATA Aprile 2018



Via San Carlo, 26 - 80133 Napoli - Tel. 081/4284621 - Faxmail. 06/50516079  
e-mail: dre.Campania@agenziademanio.it  
pec: dre\_Campania@pce.agenziademanio.it