




LAYOUT DISTRIBUTIVO CORPO PALESTRA

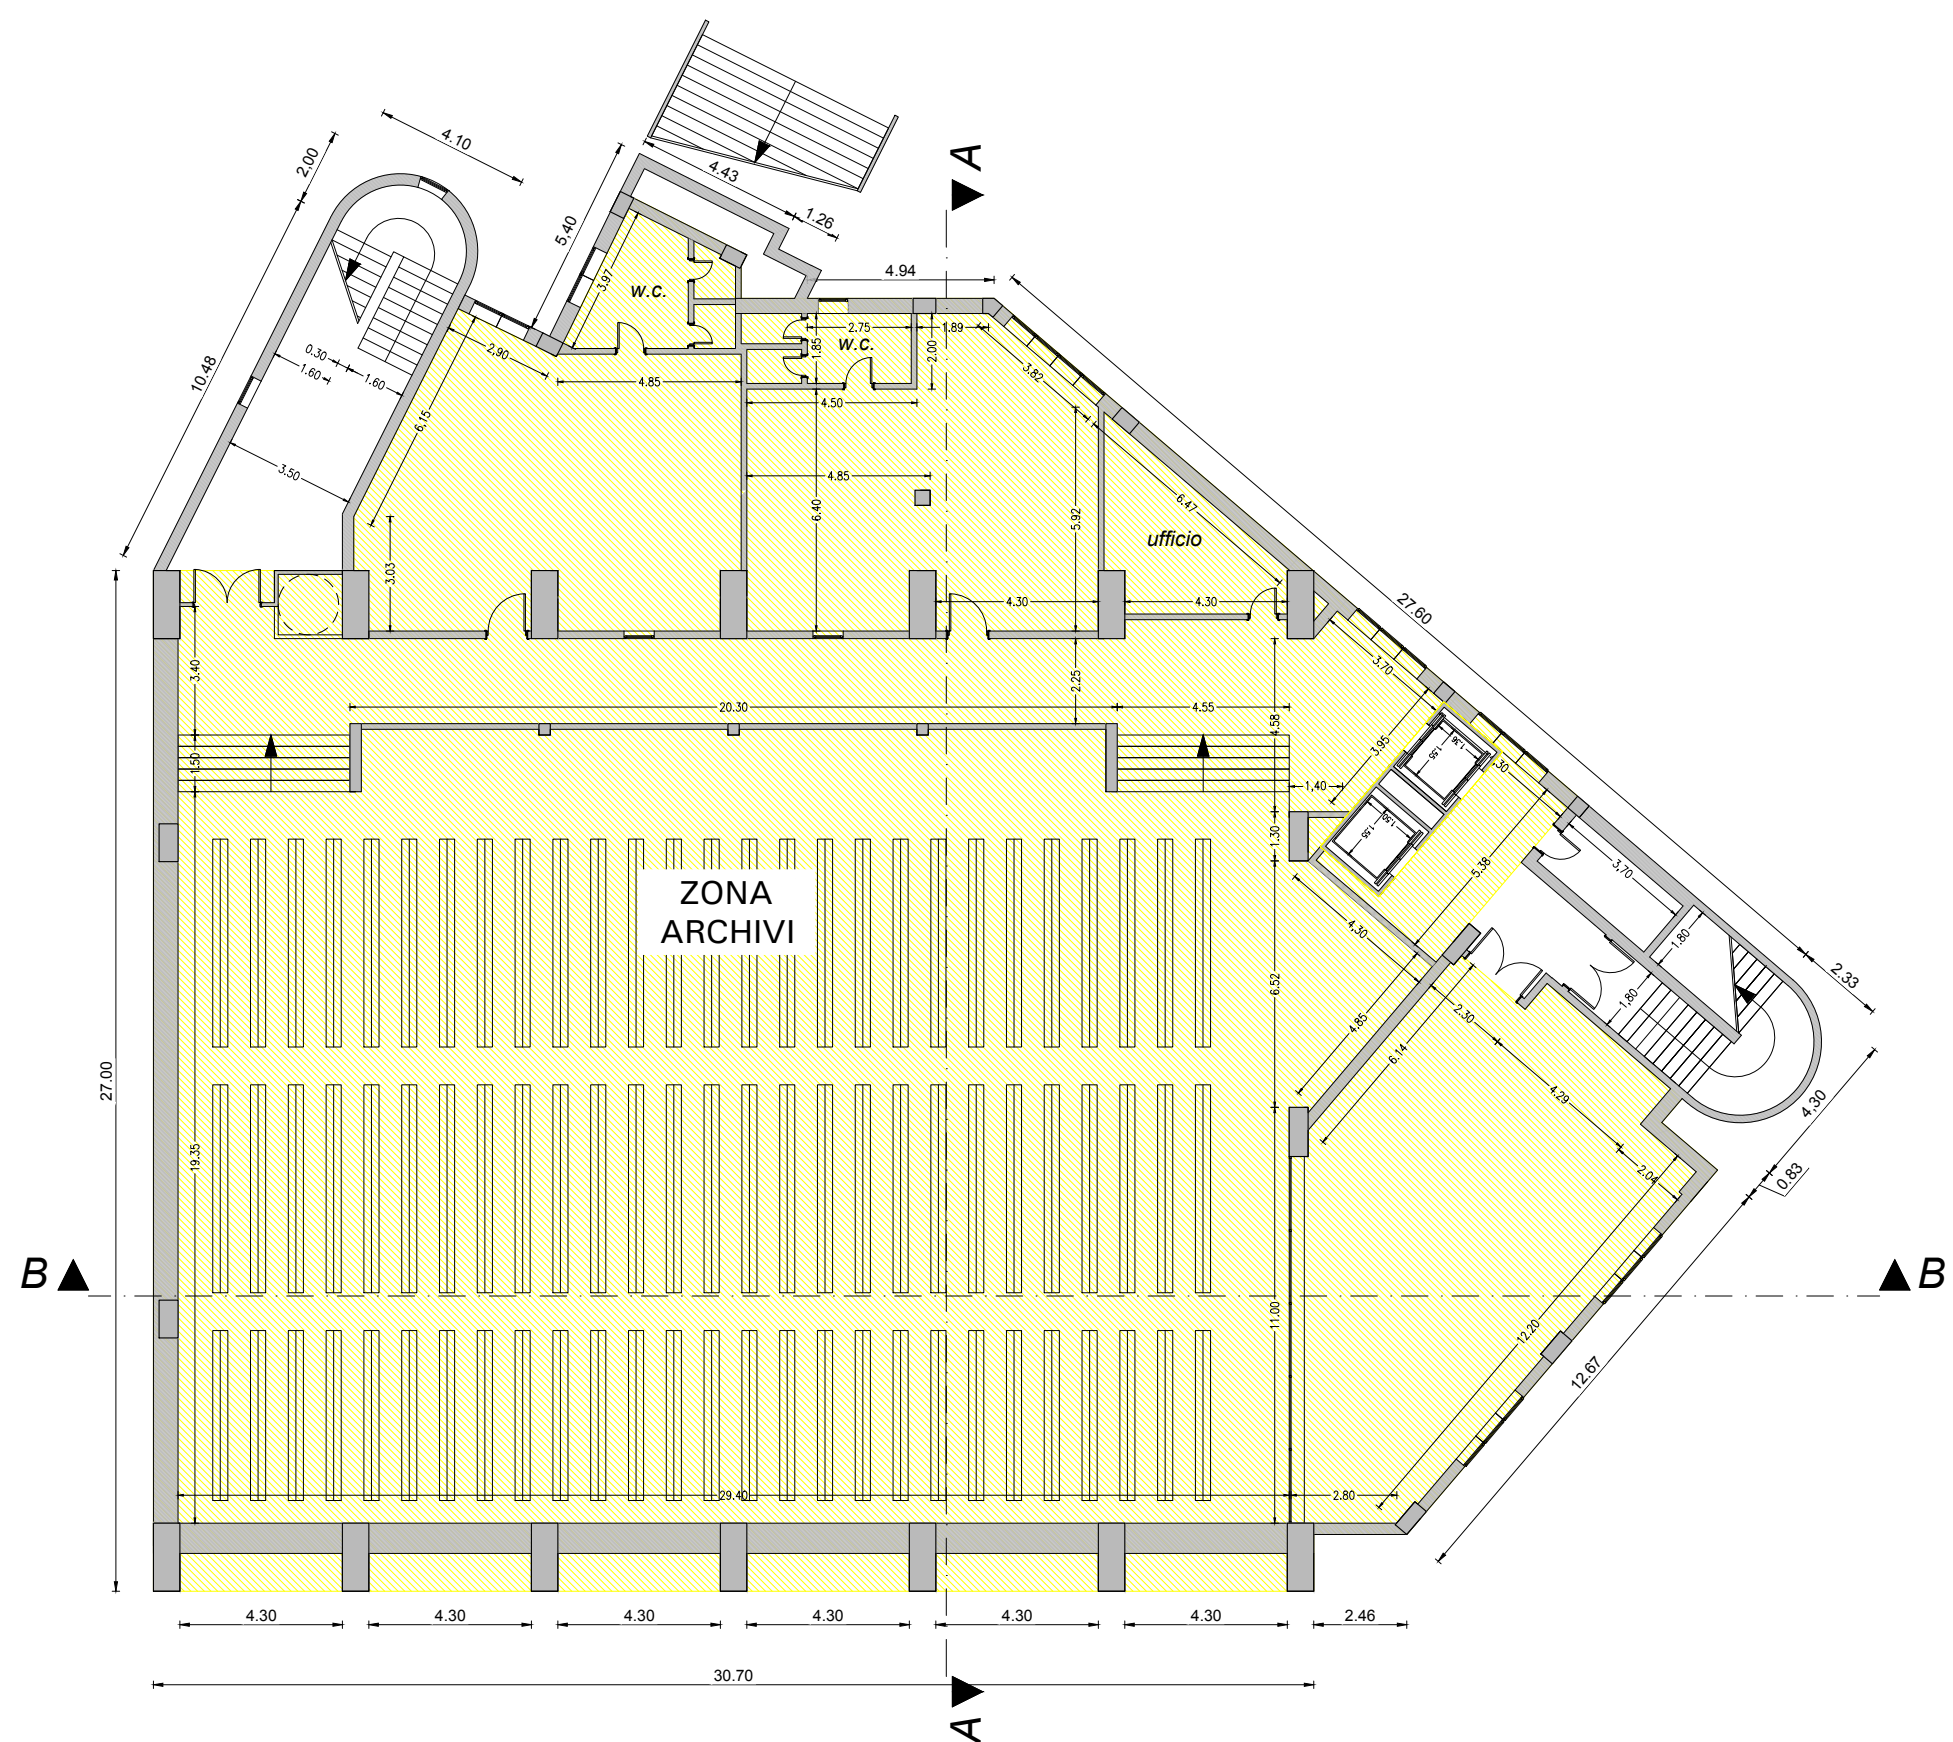


PIANO SEMINTERRATO

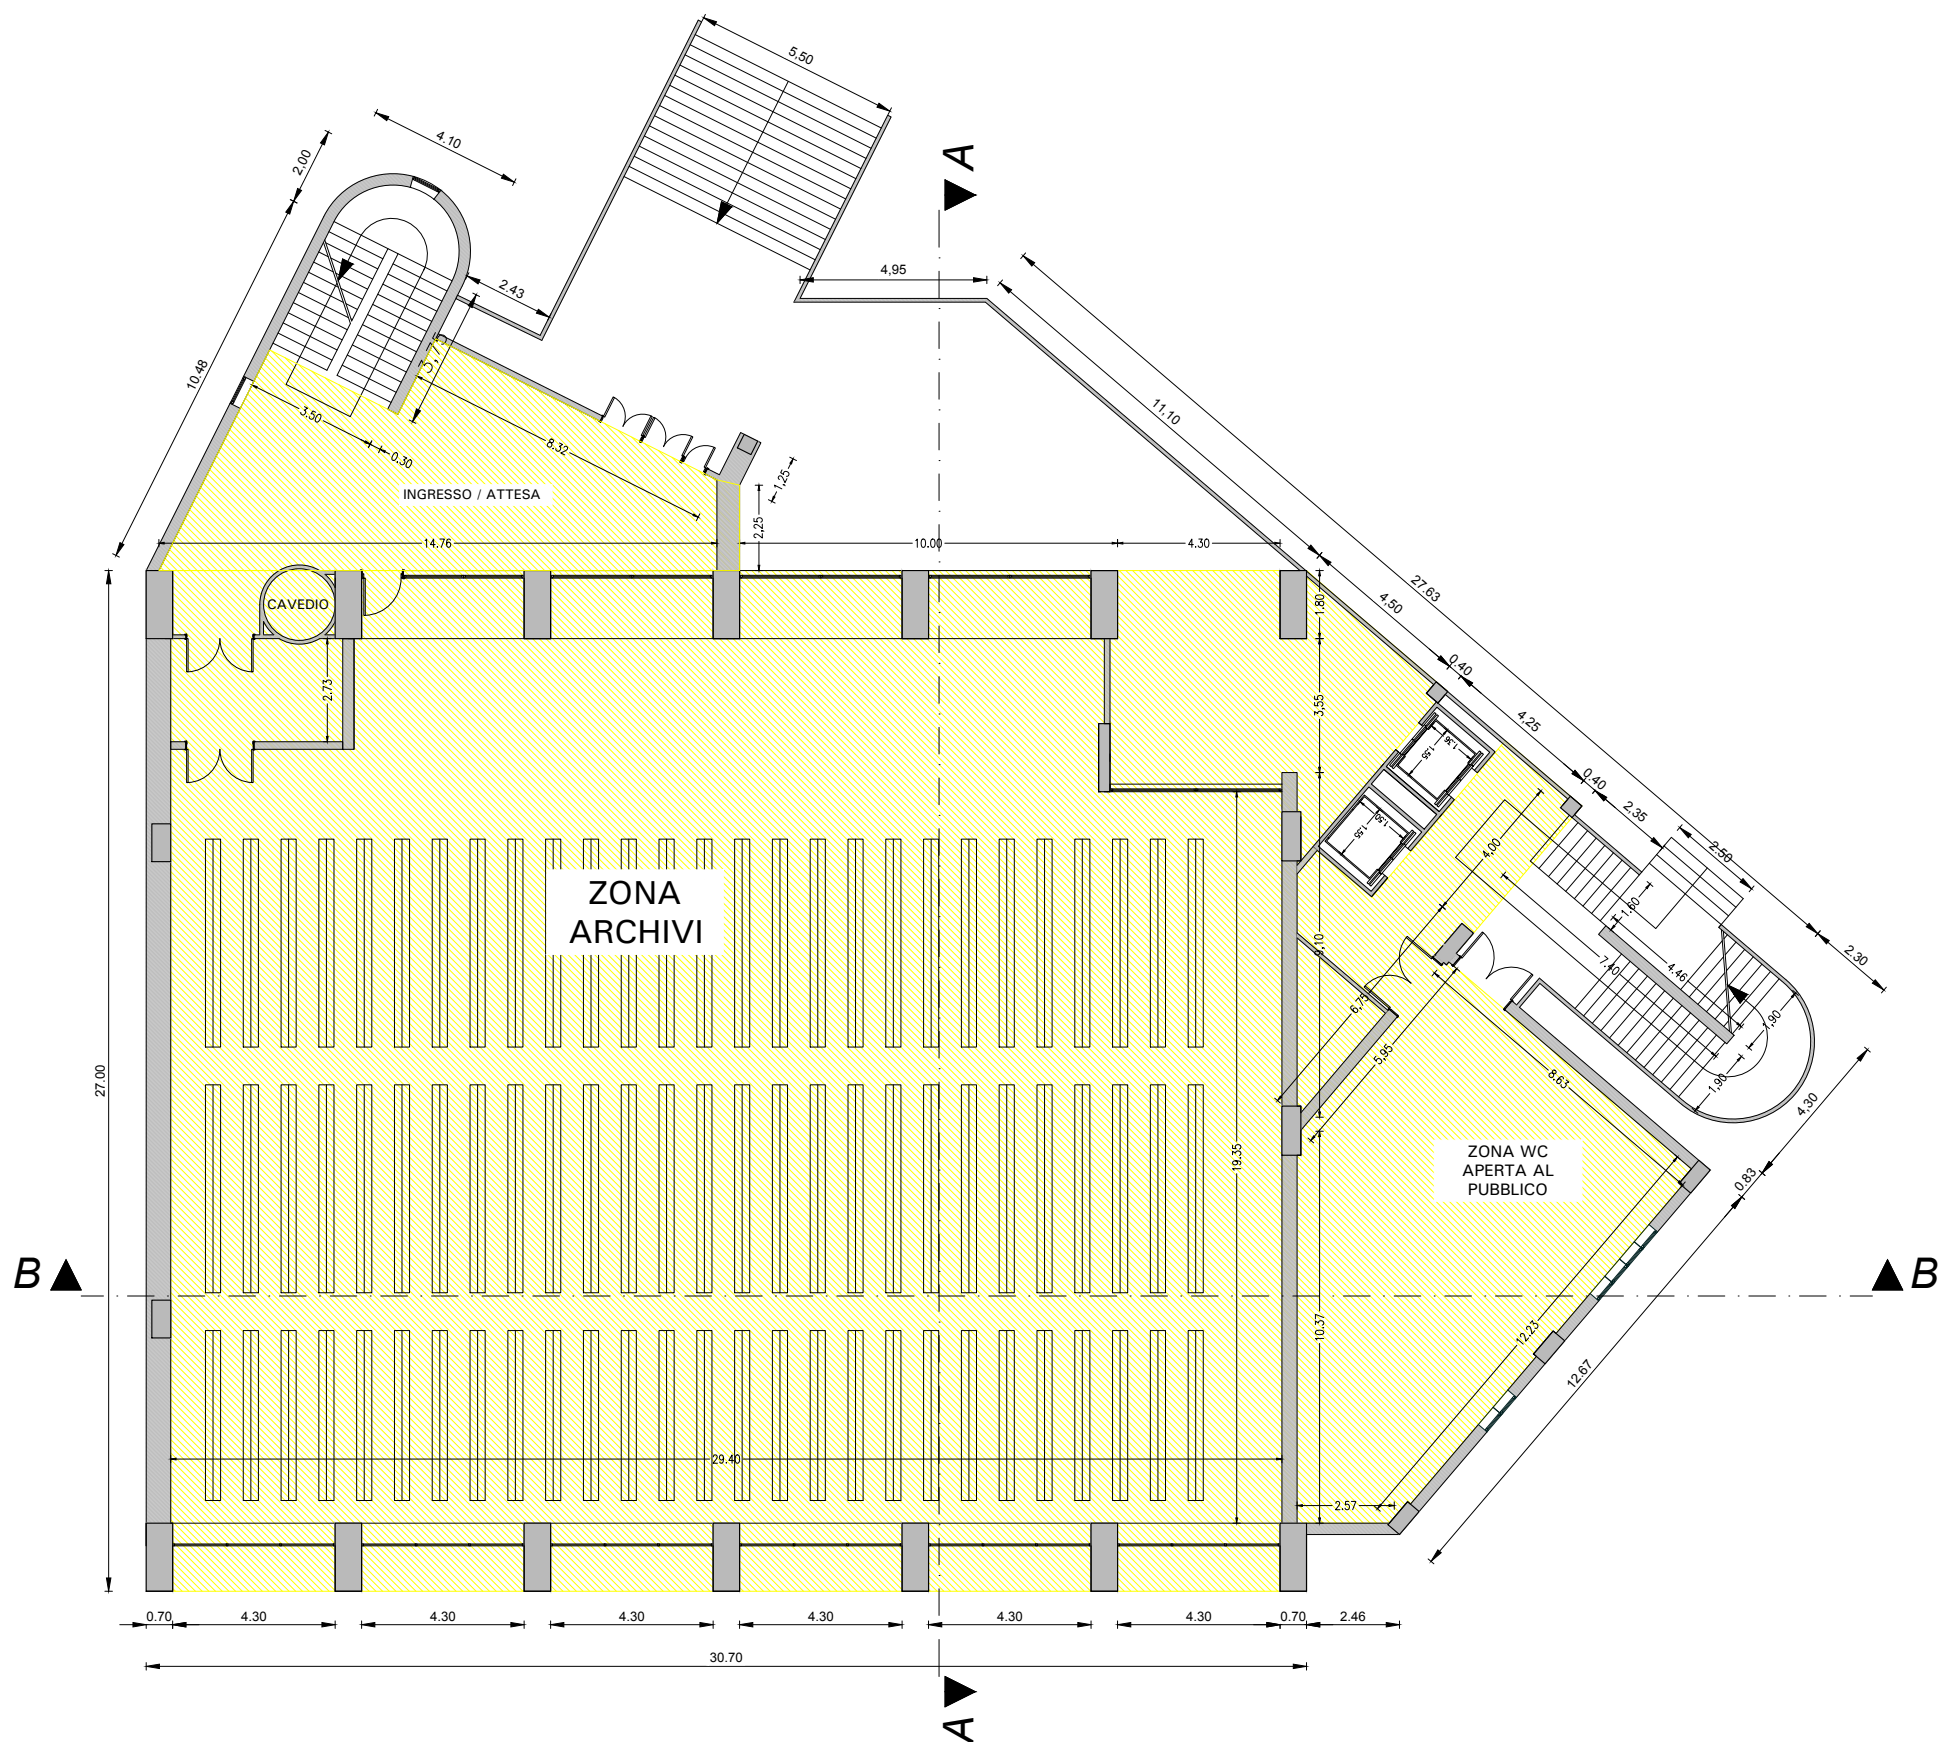


PIANO RIALZATO

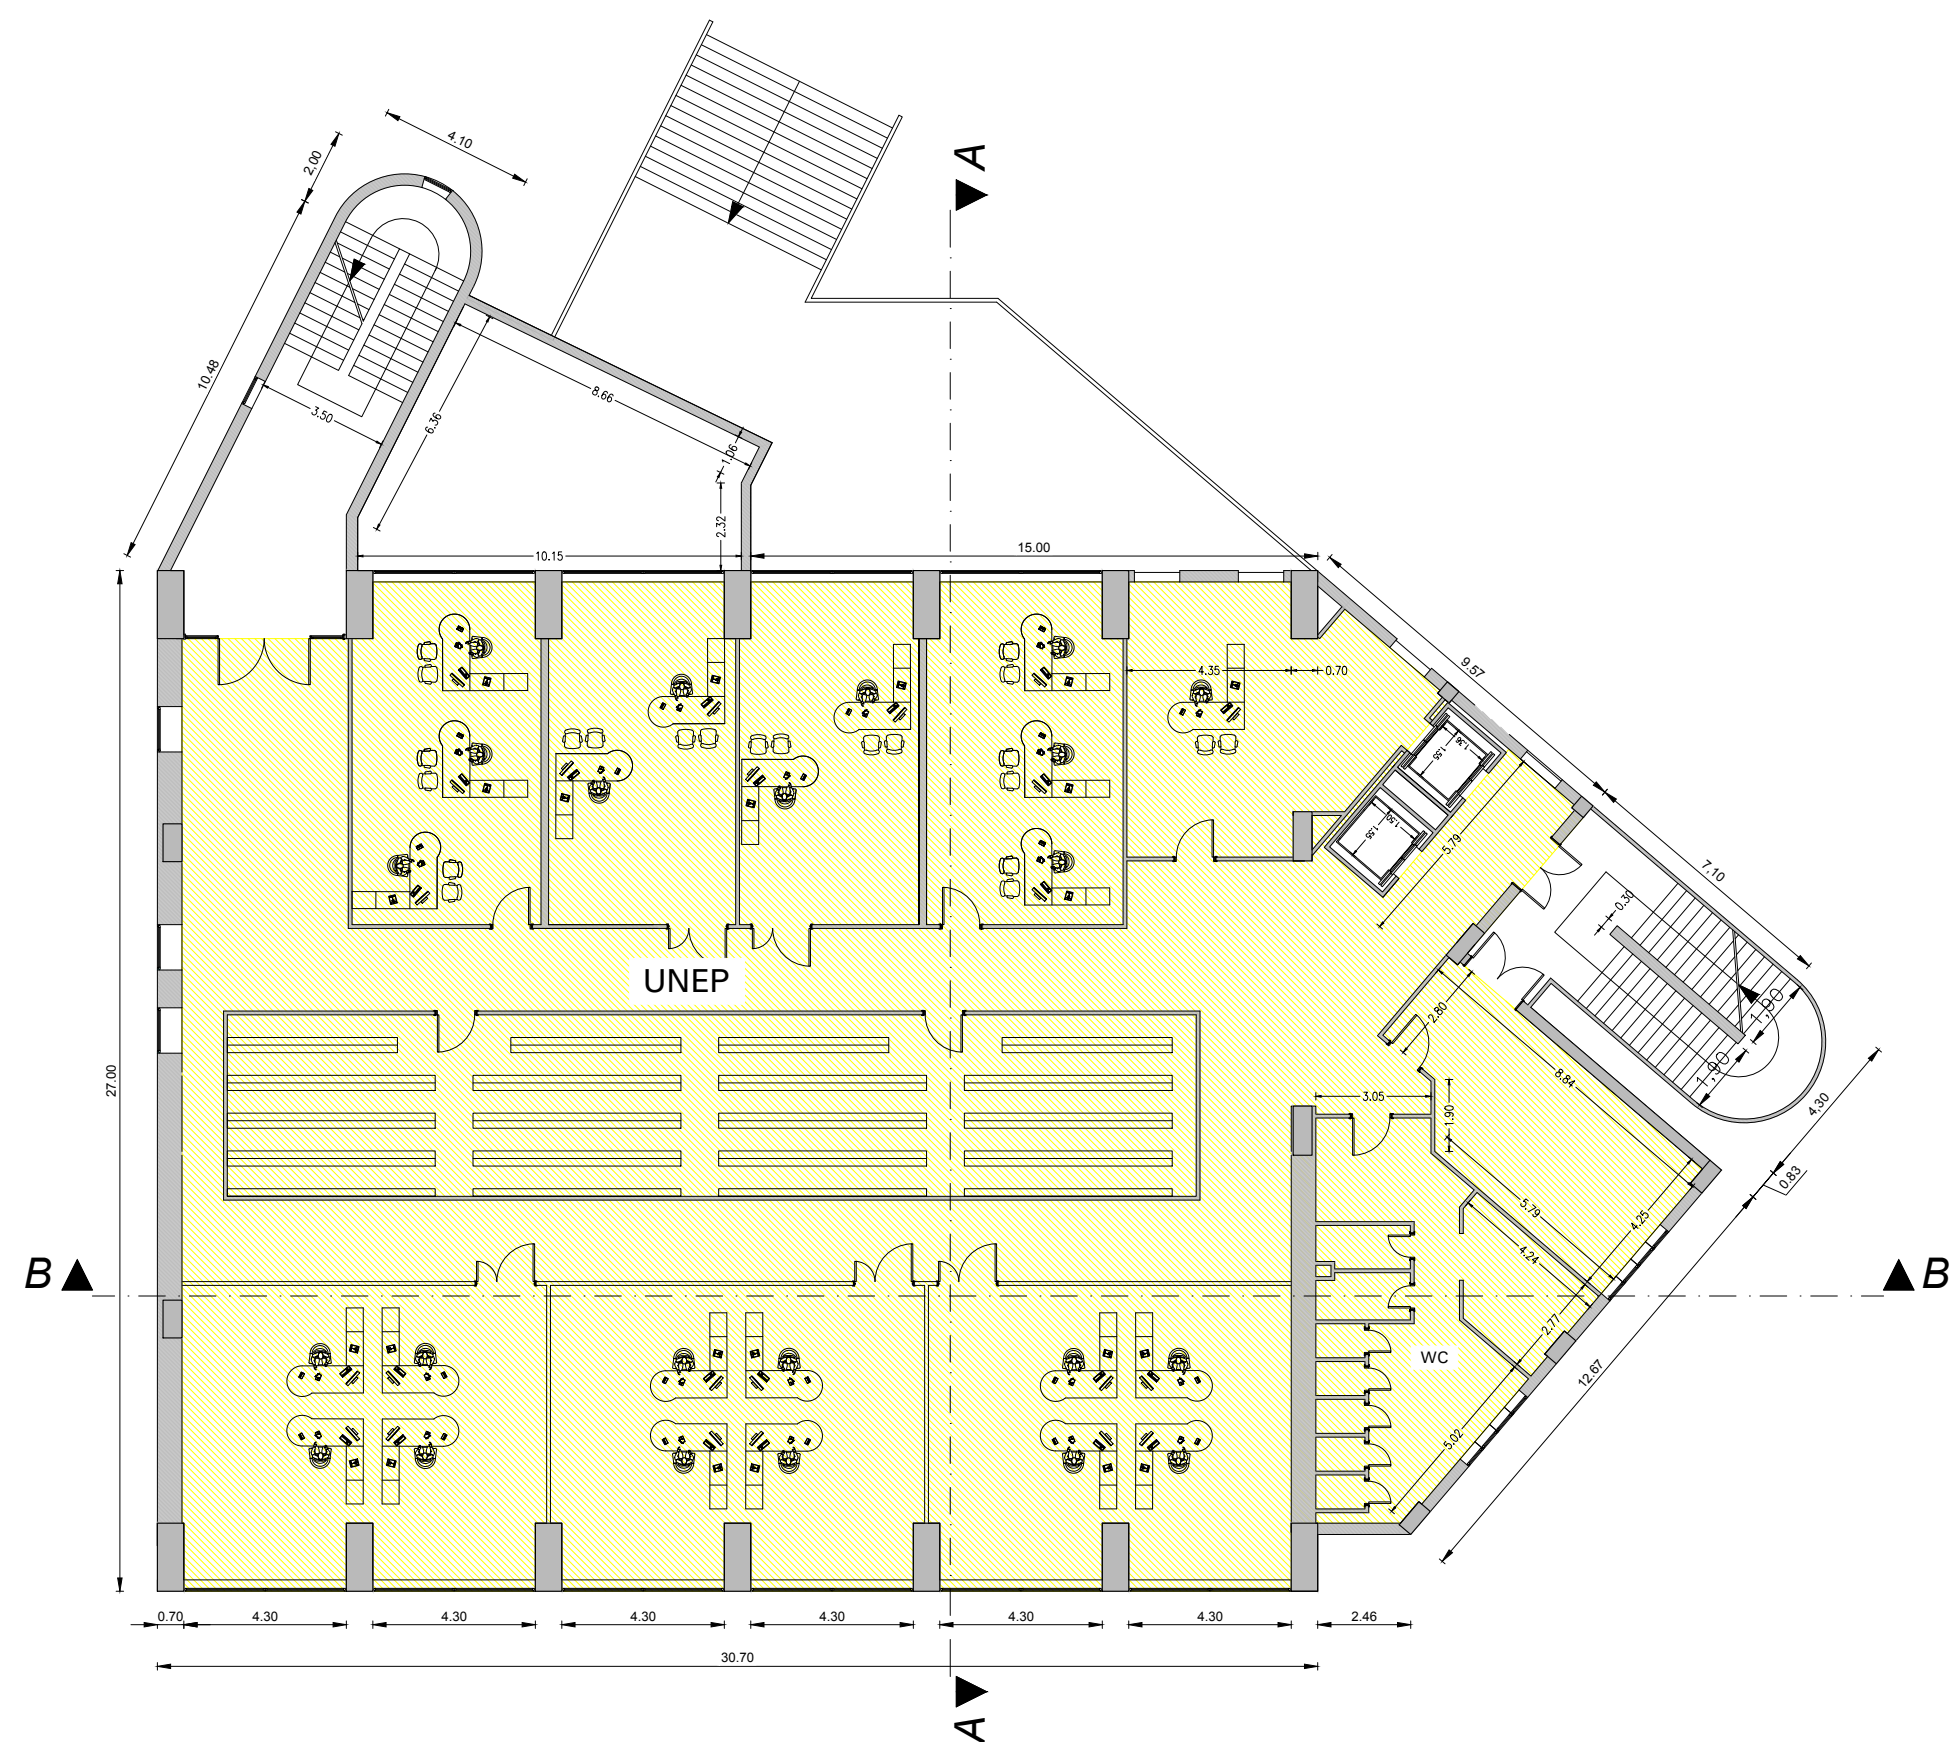


PIANO PRIMO

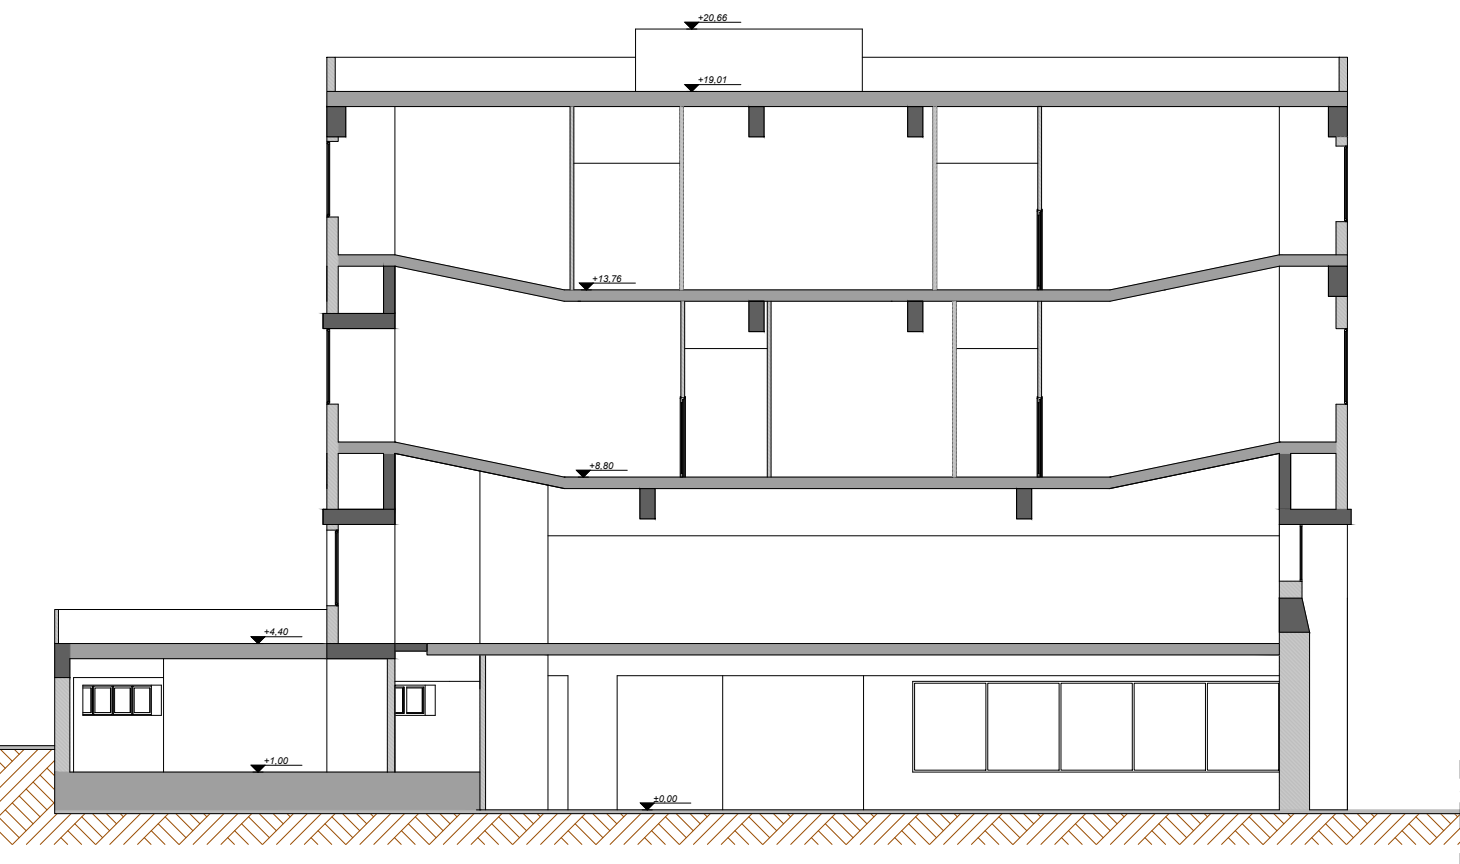


SEZIONE A-A

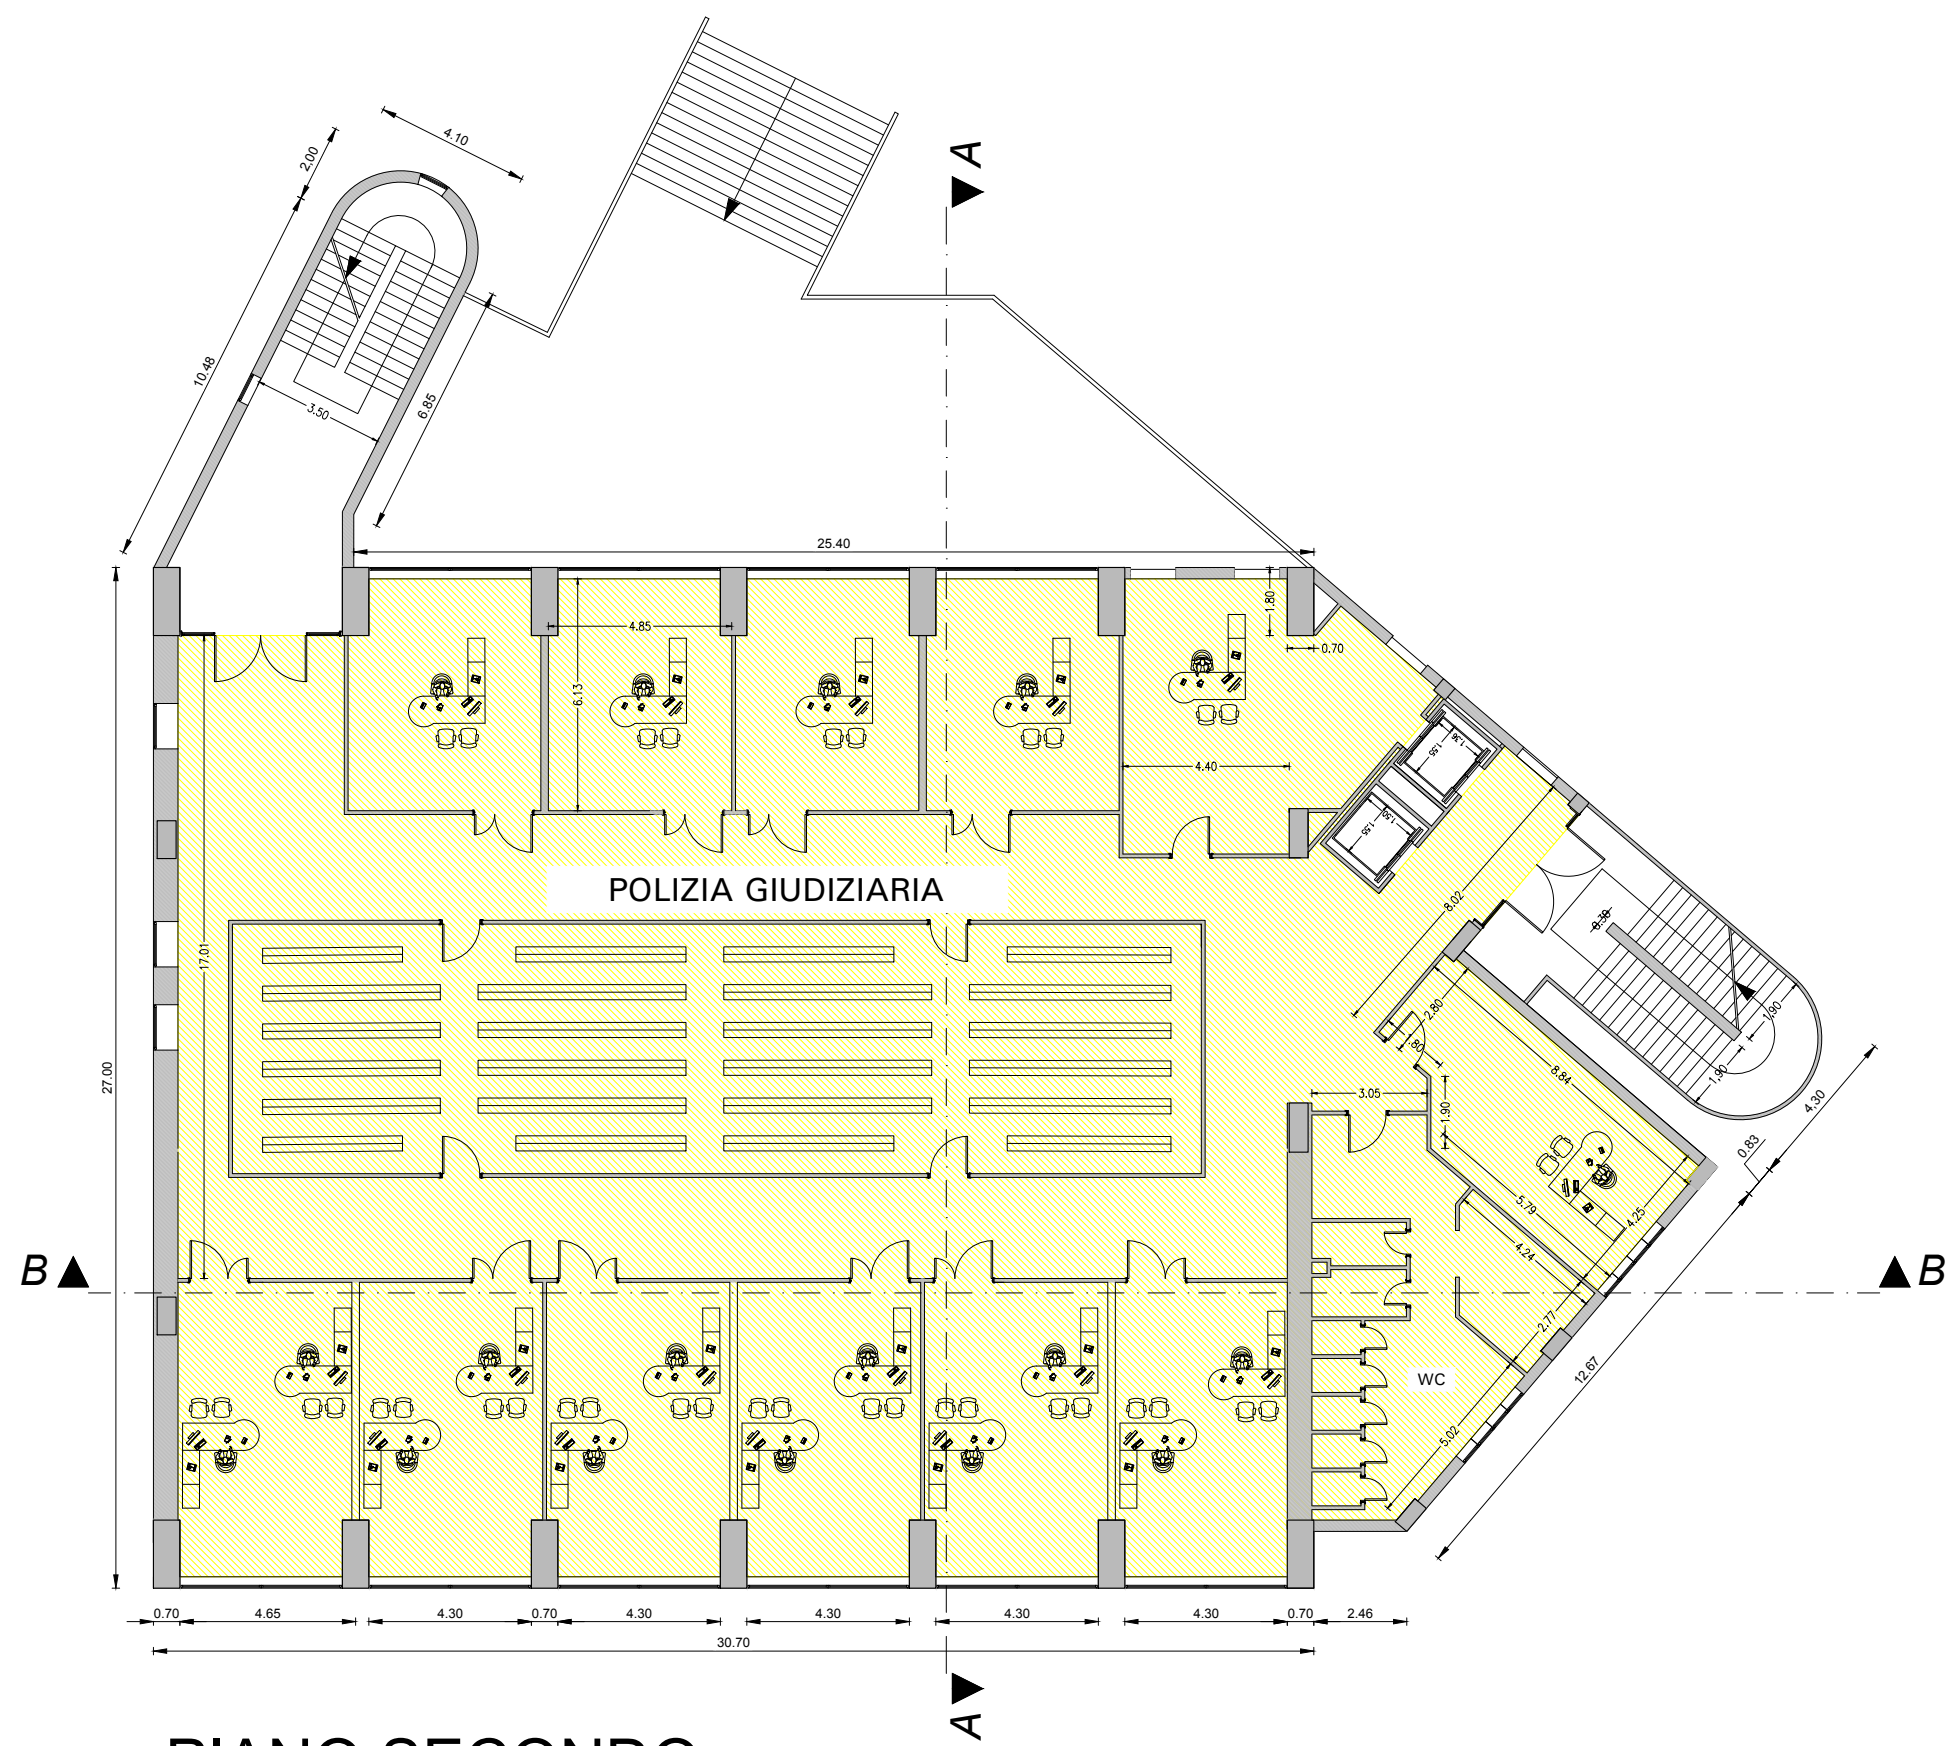

PIANO SECONDO

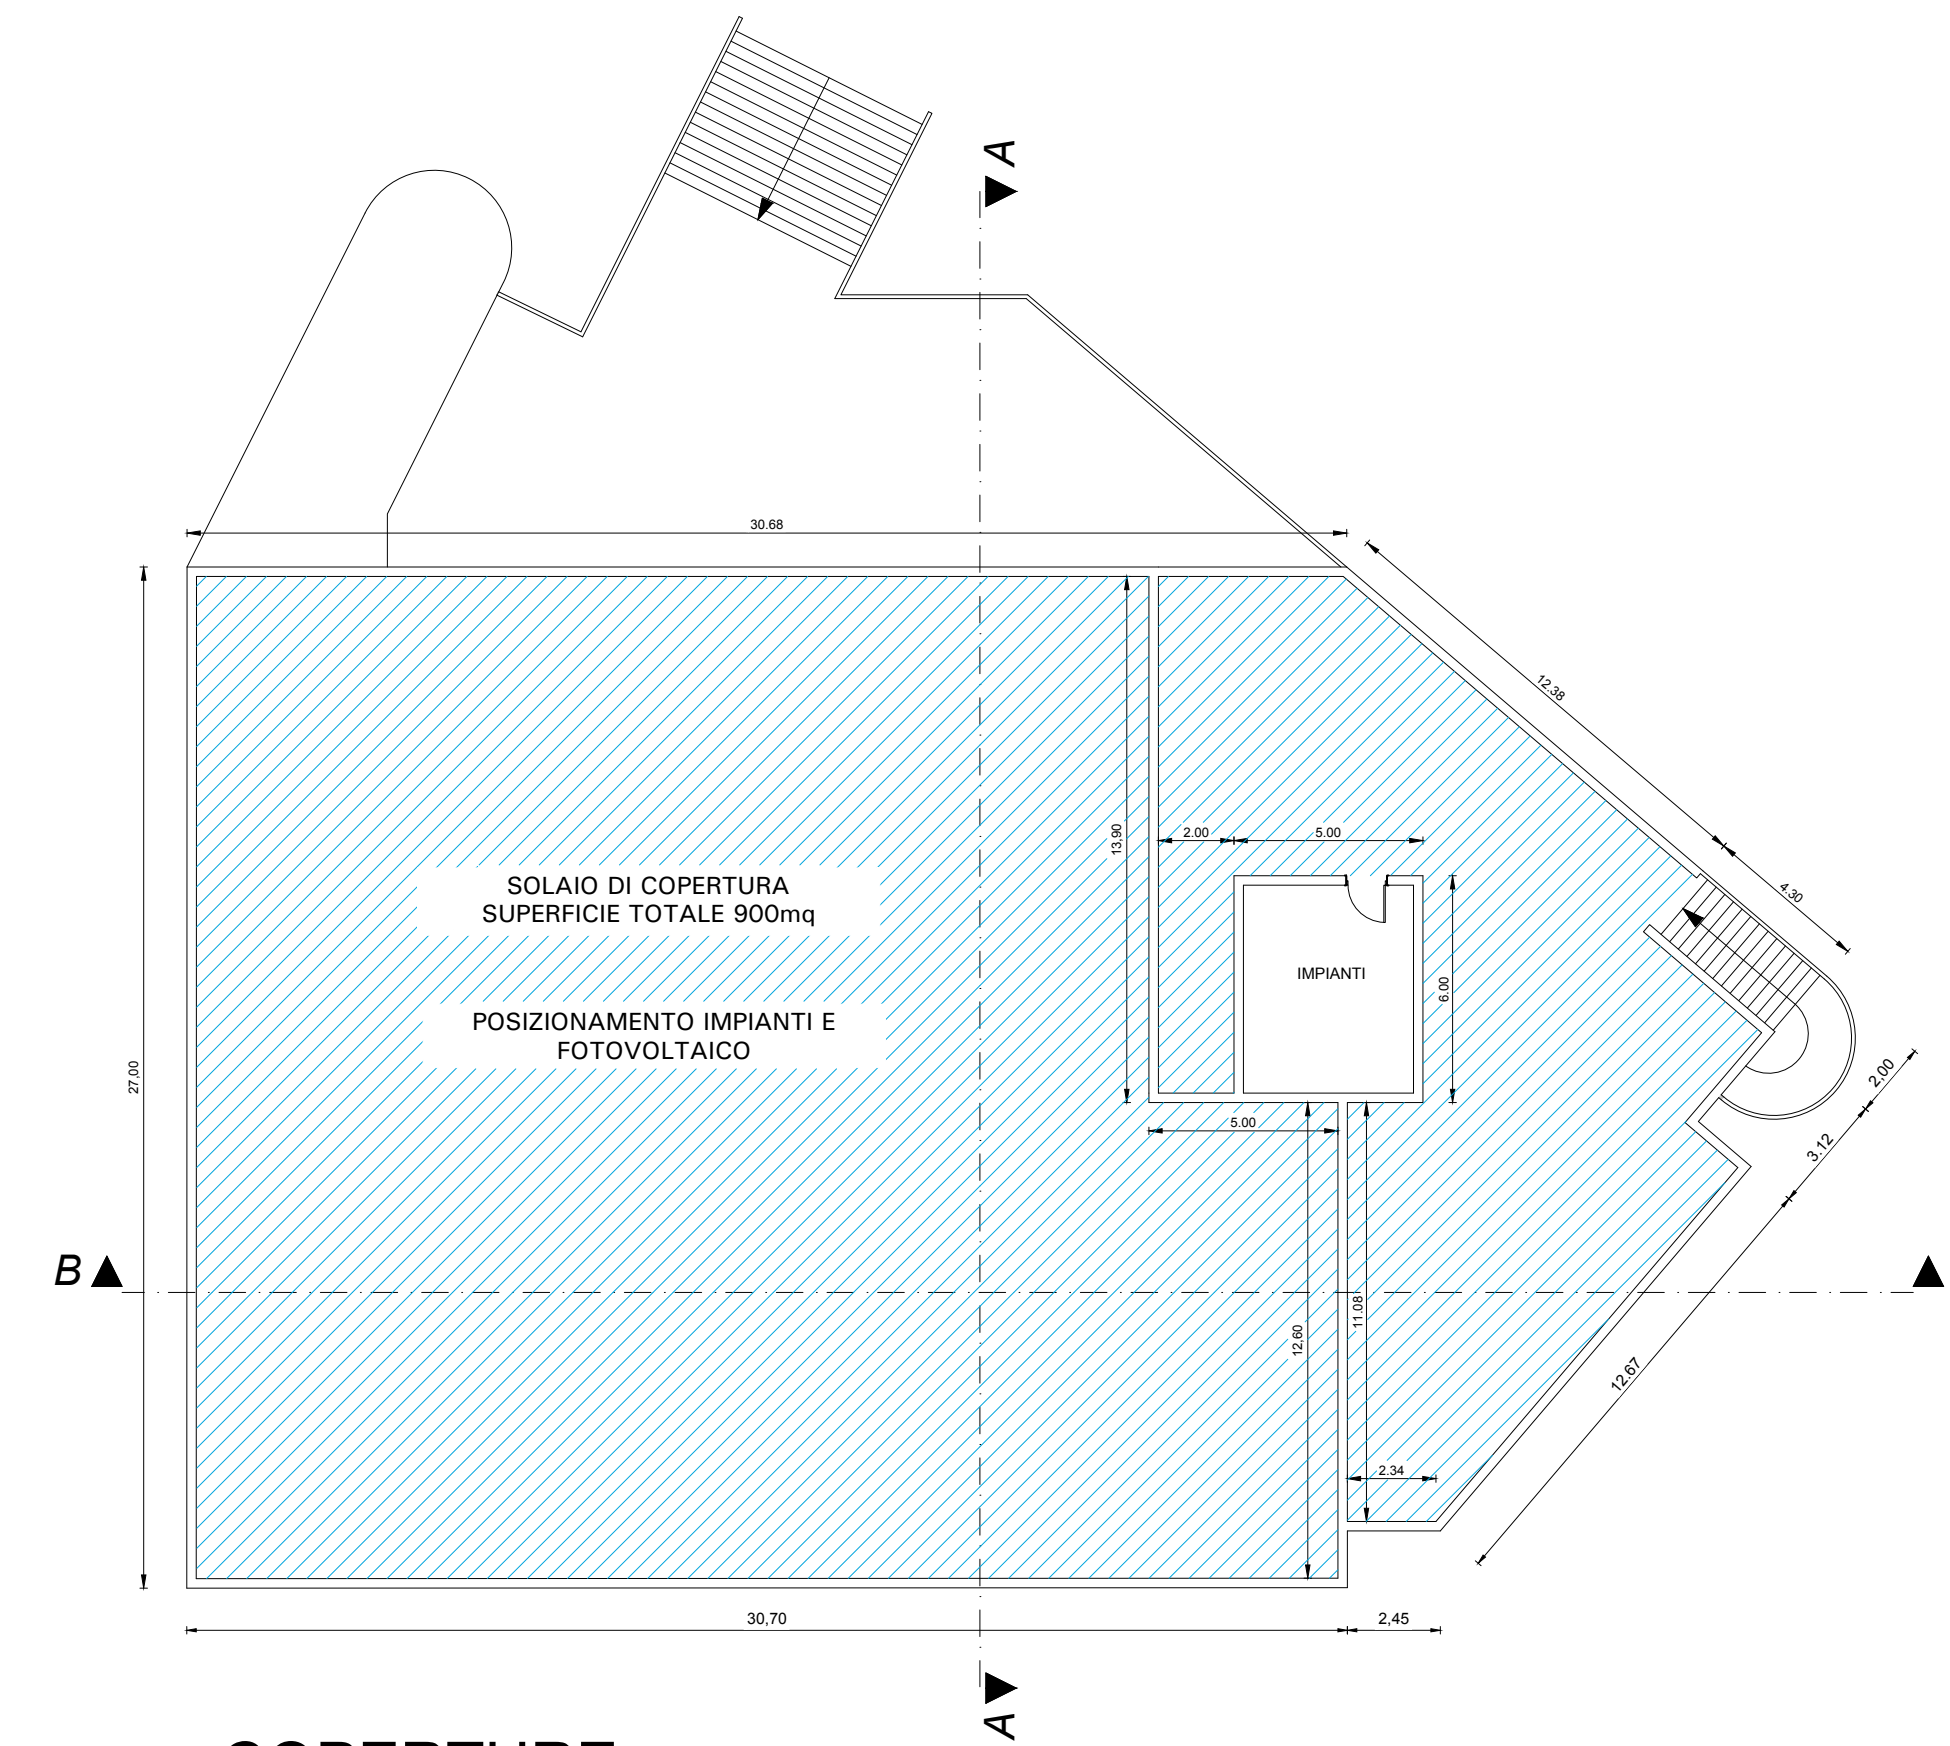


COPERTURE

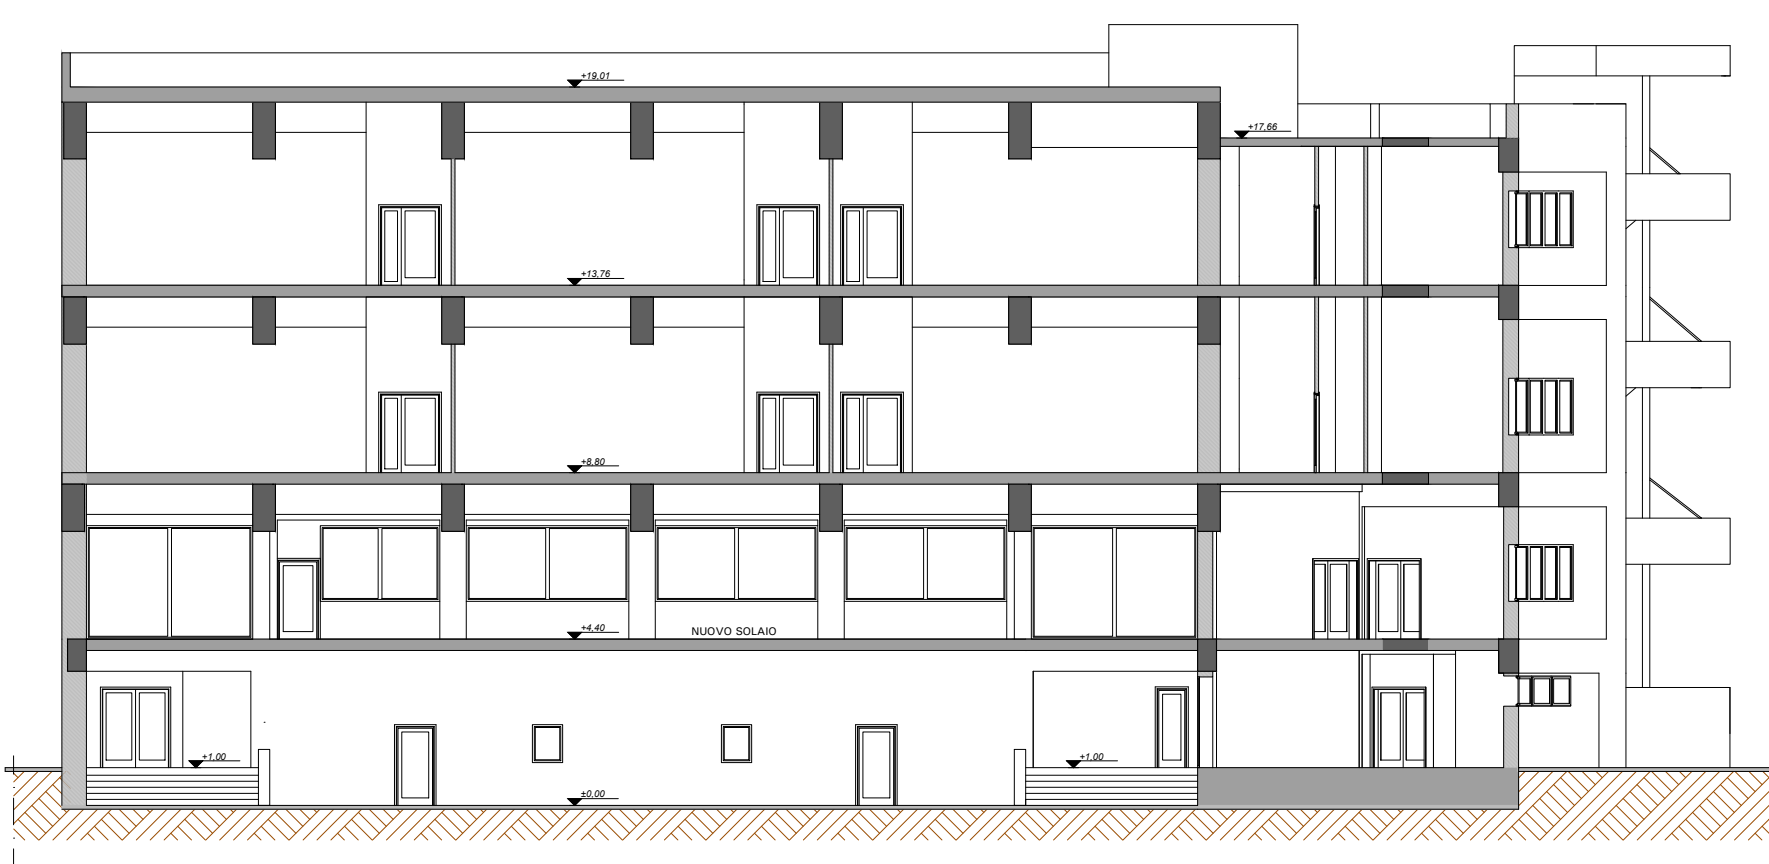

SEZIONE B-B

TRIBUNALE

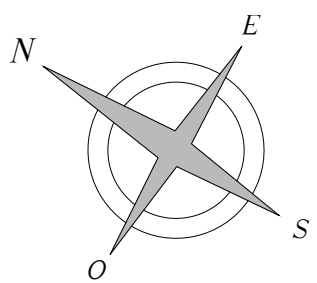

AGENZIA DEL DEMANIO
Direzione Regionale Campania

BNB0316 "Scuola allievi Carabinieri viale Atlantici" c.d. Caserma Pepicelli sita in Benevento al viale Atlantici, 73.

Federal Building, realizzazione nuovo polo delle Amministrazioni Statali



PROGETTO DI FATTIBILITA' TECNICO ECONOMICA

Codice Elaborazione: EG_IDP_06	Descrizione: LAYOUT DISTRIBUTIVO CORPO PALESTRA
Scala/Formato: 1 : 200	
Il Direttore Regionale: Dott. Edoardo Maggini	Il Responsabile U.O. Servizi Tecnici: Arch. Luca Damagini
Il Responsabile del Procedimento: Arch. Luca Damagini	I Progettisti: ing. Antonio FABOZZI ing. Gabriella PIZZOLANTE
REV. Rev. 1	NOTE DATA Aprile 2018



Via San Carlo, 26 - 80133 Napoli - Tel. 081/4284621 - Faxmail. 06/50516079
e-mail: dre.Campania@agenziademanio.it
pec: dre_Campania@pce.agenziademanio.it