



Legenda LOCALI NON ACCESSIBILI

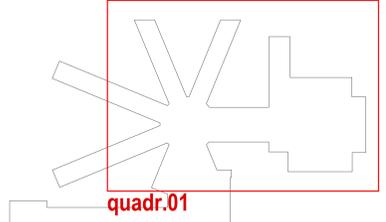

AGENZIA DEL DEMANIO
 Direzione Regionale Sardegna
 Via Garibaldi, 10 - 07100 Cagliari
 Tel. 070/520000 - Fax 070/520000
 P.O. Box 100000 - 07100 Cagliari
 Email: info@demanio.gov.it

Responsabile del Progettamento:
 Ing. Francesco SODDI

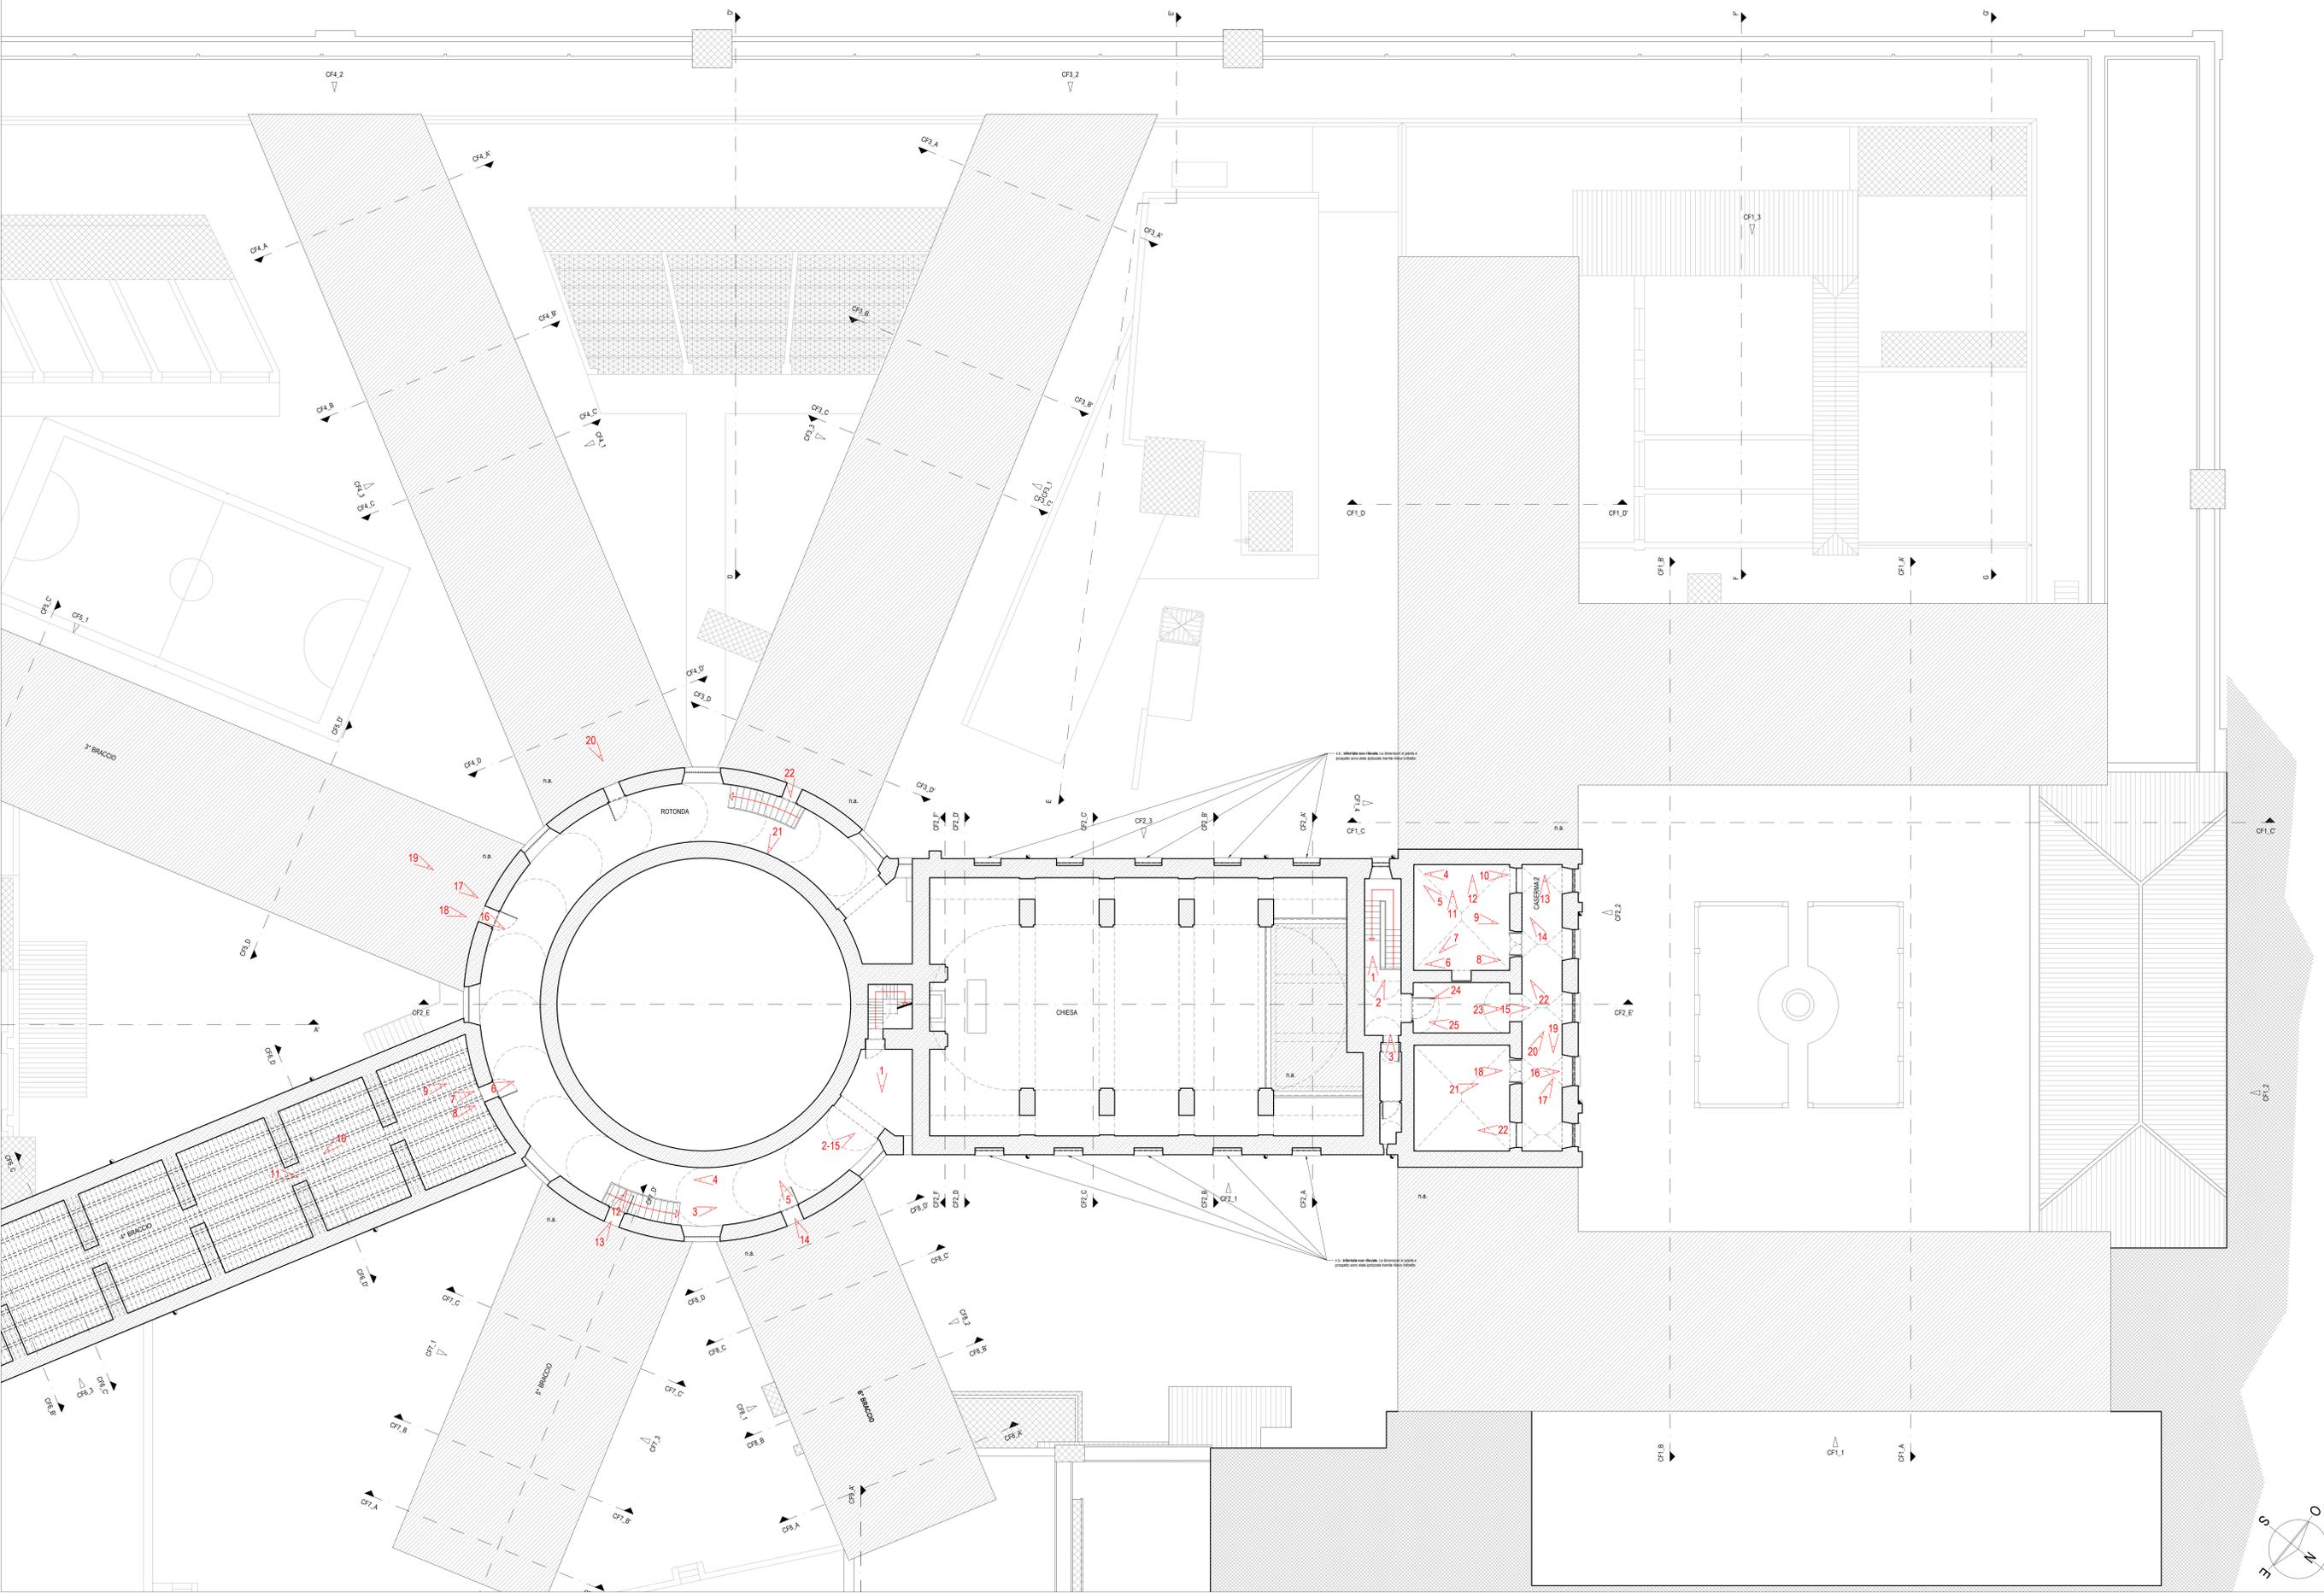

Ex Carceri San Sebastiano



SIDOTI ENGINEERING S.R.L. UNIVERSALE
 ARCHITETTURA - INGEGNERIA

Responsabile della Direzione Specialistica:
 Arch. Vincenzo SODDI

Disegnato da: Off. di Studi:
 Det. Arch. Alessia ALLEVI (Coordinatore)
 Det. Arch. Francesco CANNA
 Det. Arch. Luca SANNA
 Det. Arch. Angelo FABBA

Cottimo fiduciario ai sensi dell'art. 125, D.Lgs. 163/2006 e del Regolamento per l'effettuazione di spese in economia dell'Agazia per l'affidamento del servizio di rilievo sul bene immobile sito in Sassari e denominato "Ex Carceri di San Sebastiano"
 CIG: 6612084055

Descrizione:
Rilievo Fotografico: pianta piano terzo - conici ottici quadrante 01

Tecnico Firmatario:
 Arch. JAVIA ALLEVI

Responsabile art. 10, comma 7, D.Lgs. 163/2006:
 Arch. Vincenzo SODDI

REV.	DATA	DESCRIZIONE	Redatto	Verificato	Approvato
01	11/01/2018	Primo Rilievo	J. Allevi	J. Allevi	V. Sodi
02	06/03/2017	Secondo Rilievo	J. Allevi	J. Allevi	V. Sodi
03	16/05/2017	Terzo Rilievo	J. Allevi	J. Allevi	V. Sodi

Scale	Contorno	Unità di misura	Relazione
50.16	PP		RF.30.PL3.01