


**LEGENDA**

BLOCCO	Fabbricato/fase esecutiva
	Fabbricato 1 – 1952/1954
	Fabbricati 1/3 – imp. tecnici Anni Novanta (vano asc. cls)
	Fabbricato 2 – Anni Sessanta sopraelevazione in cls
	Fabbricato 3 – 1954/1956
	Fabbricato 3 – Anni Sessanta ampliamento struttura cls
	Fabbricati 1/3 – imp. tecnici Anni Novanta (vano asc. cls)

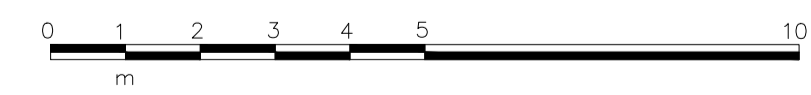

Fabbricati 1 e 3  
Muri portanti in aderenza  
Verificato spessore Fab. 1  
Verifica giunto.

 AGENZIA DEL DEMANIO DIREZIONE REGIONALE SARDEGNA	
IMMOBILE CAB0551-FIP	INDIRIZZO Via Lo Frasso nn.2-4 - Cagliari
PROGETTO 2019.02	LIVELLO DI PROGETTO Unico - servizi
INTERVENTO <b>Servizio di Analisi della Vulnerabilità Sismica, Fabbricato 3, CAB0551-FIP. Cagliari</b>	
OGGETTO Fasi edificazione strutture. Piano Terzo	SCALA 1:100
CODICE DOCUMENTO EG.05	CODICE ARCHIVIO 2019.02-EG05-00-20190211.pdf
REVISIONE 00	DATA 11.02.2019
RESPONSABILE UNICO DEL PROCEDIMENTO Ing. Francesco Loddo	
PROGETTISTA Ing. Francesco Loddo	GRUPPO DI LAVORO Ing. Francescocarlu Ullu Ing. Silvio Persico
RESPONSABILE DIREZIONE REGIONALE Ing. Giovanni Zito	

