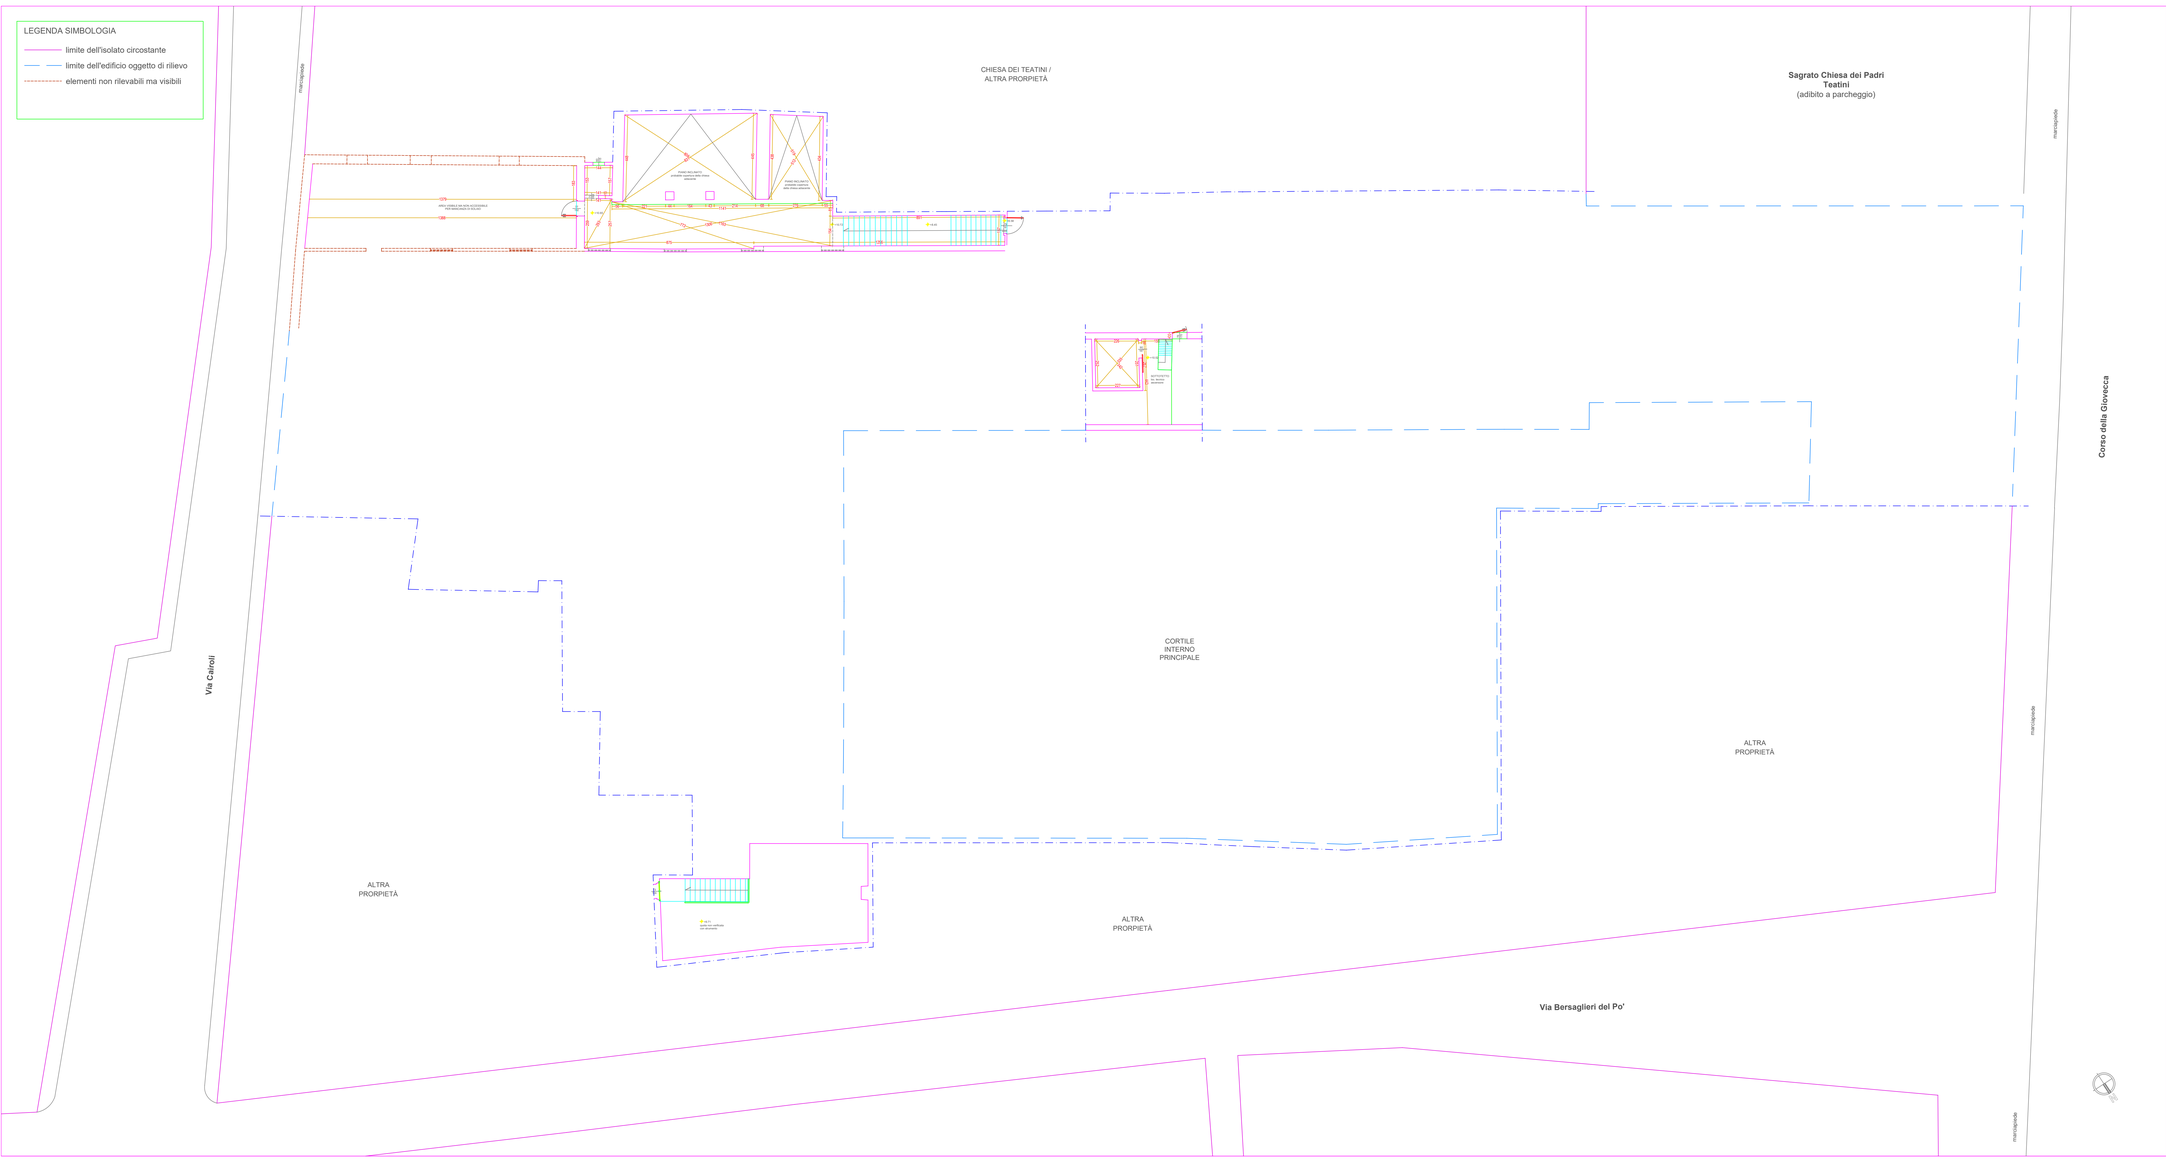

SICURING
sicurezza & ingegneria

COMMITTENTE :

AGENZIA DEL DEMANIO
Direzione Regionale Emilia Romagna

UBICAZIONE :

Compendio Demaniale Ex Convento dei Teatini
Corso della Giovecca 60 - Ferrara (FE)

TAVOLA		SCALA:
RG.4	RILIEVO GEOMETRICO PIANTA PIANO SOTTOTETTO	1:100
		DATA:
		30/05/17

IL DIRETTORE TECNICO SICURING s.r.l.: Dott. Ing. Carlo La Ferlita

SICURING s.r.l. - via Pietro Toselli n°133 - 50144 Firenze - c.f. e p. I.V.A. 05423200483
tel.: 055/367177 - 3247357 - fax: 055/3216821 mail: info@sicuring.it
capitale sociale interamente versato 10.000,00 €