





A. PROSPETTO VIA CAIROLI

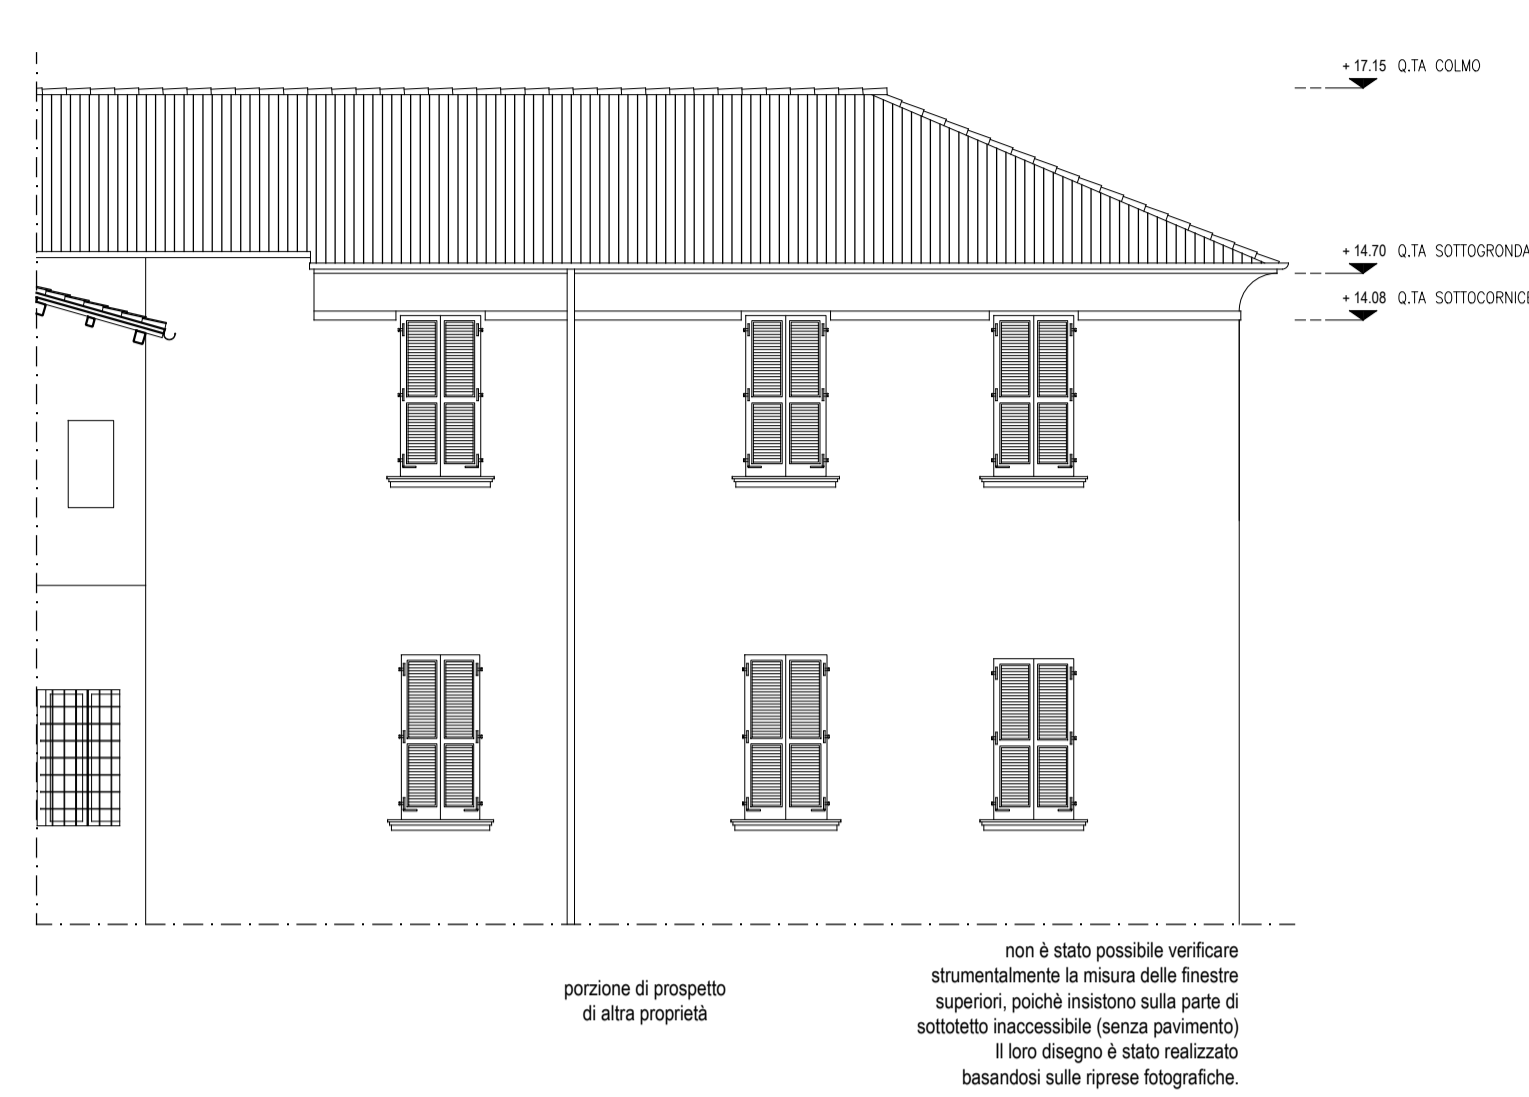


B. PROSPETTO LATERALE VIA CAIROLI

N.B.
Vista l'impossibilità di verifica strumentale delle altezze dei colmi in tutti i punti, le sezioni e i prospetti sono stati ricavati da rilievi delle altezze sottogronda e di alcuni punti interni dei tetti (sotto assito), incrociando tali misure con rilievi fotografici.
I disegni potrebbero perciò riportare qualche errore dimensionale.

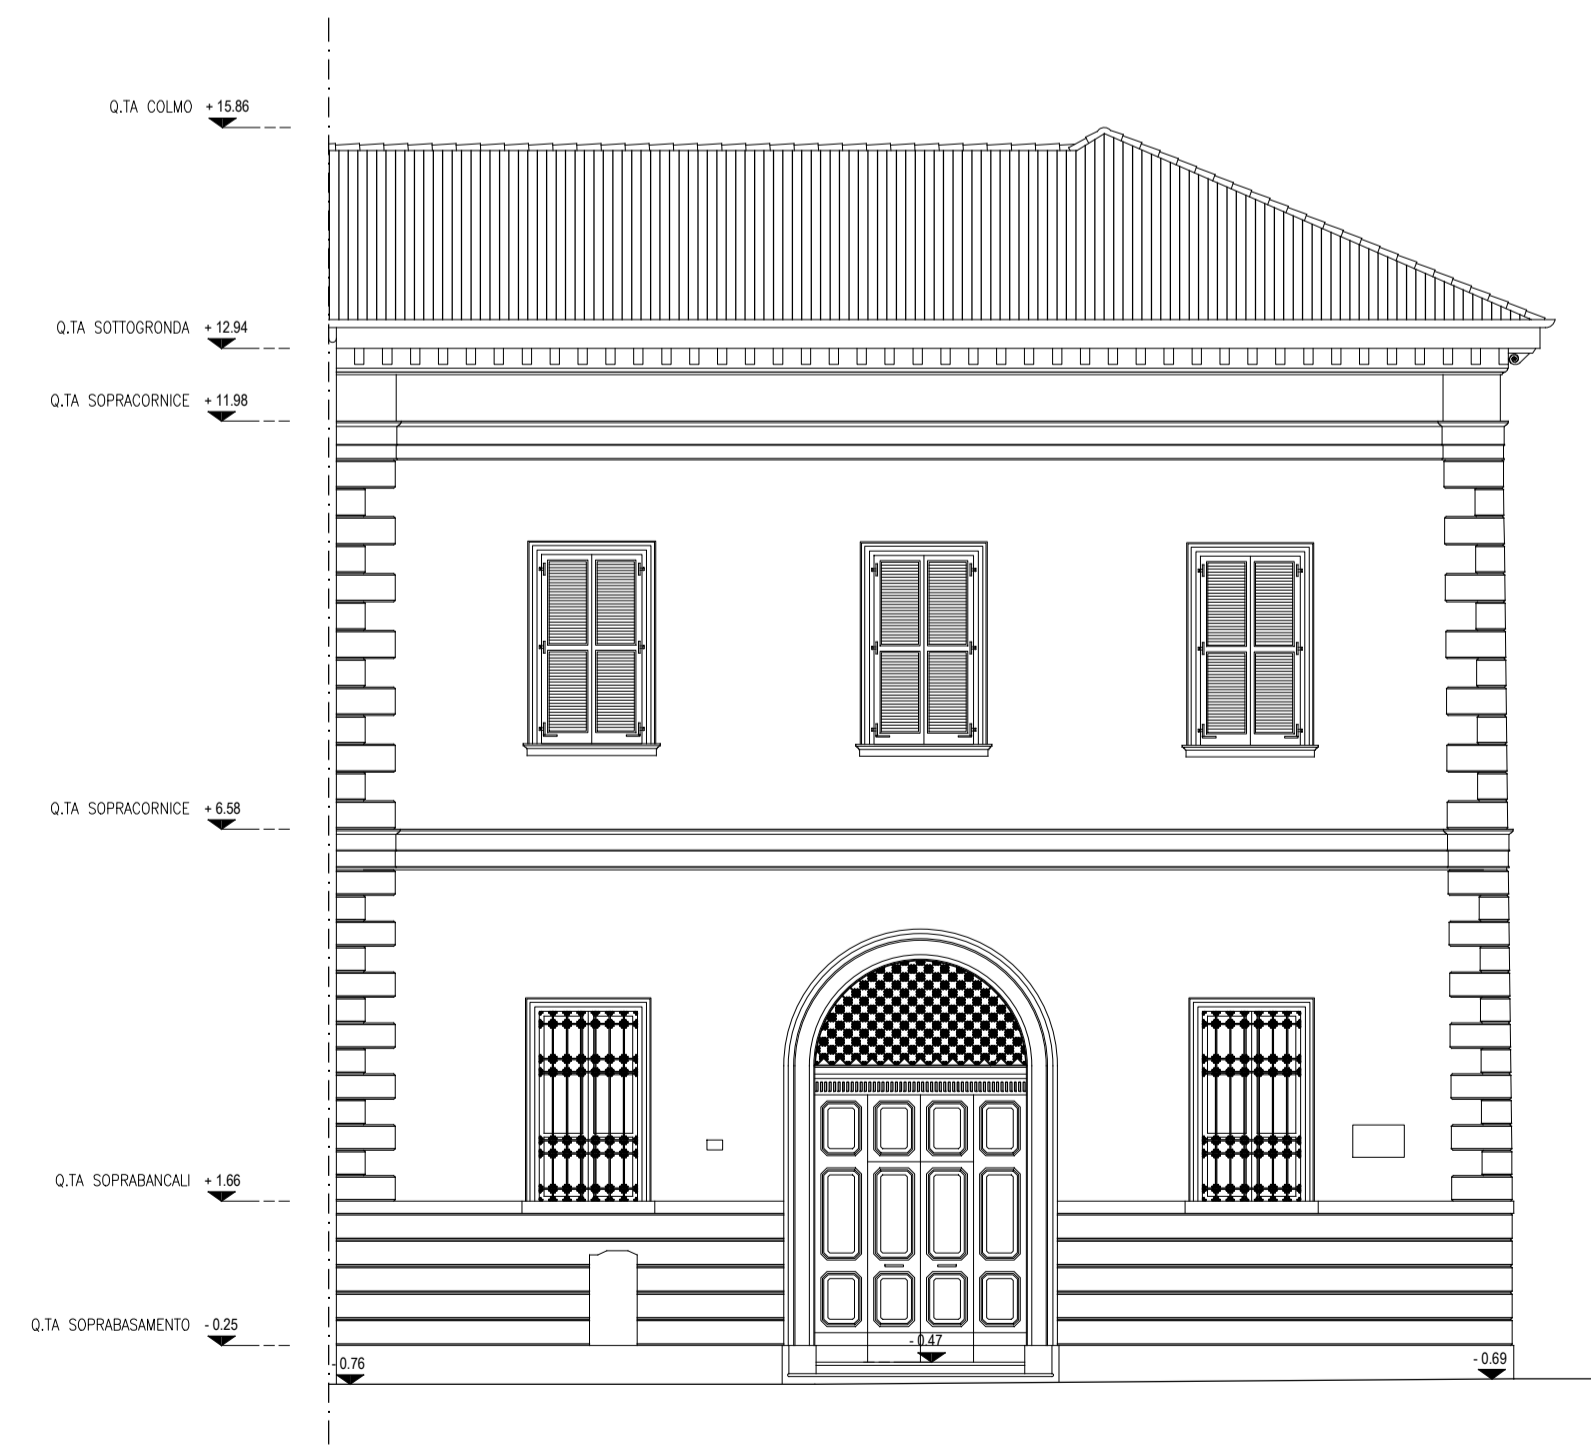

C. PROSPETTO CORSO DELLA GIOVECCA

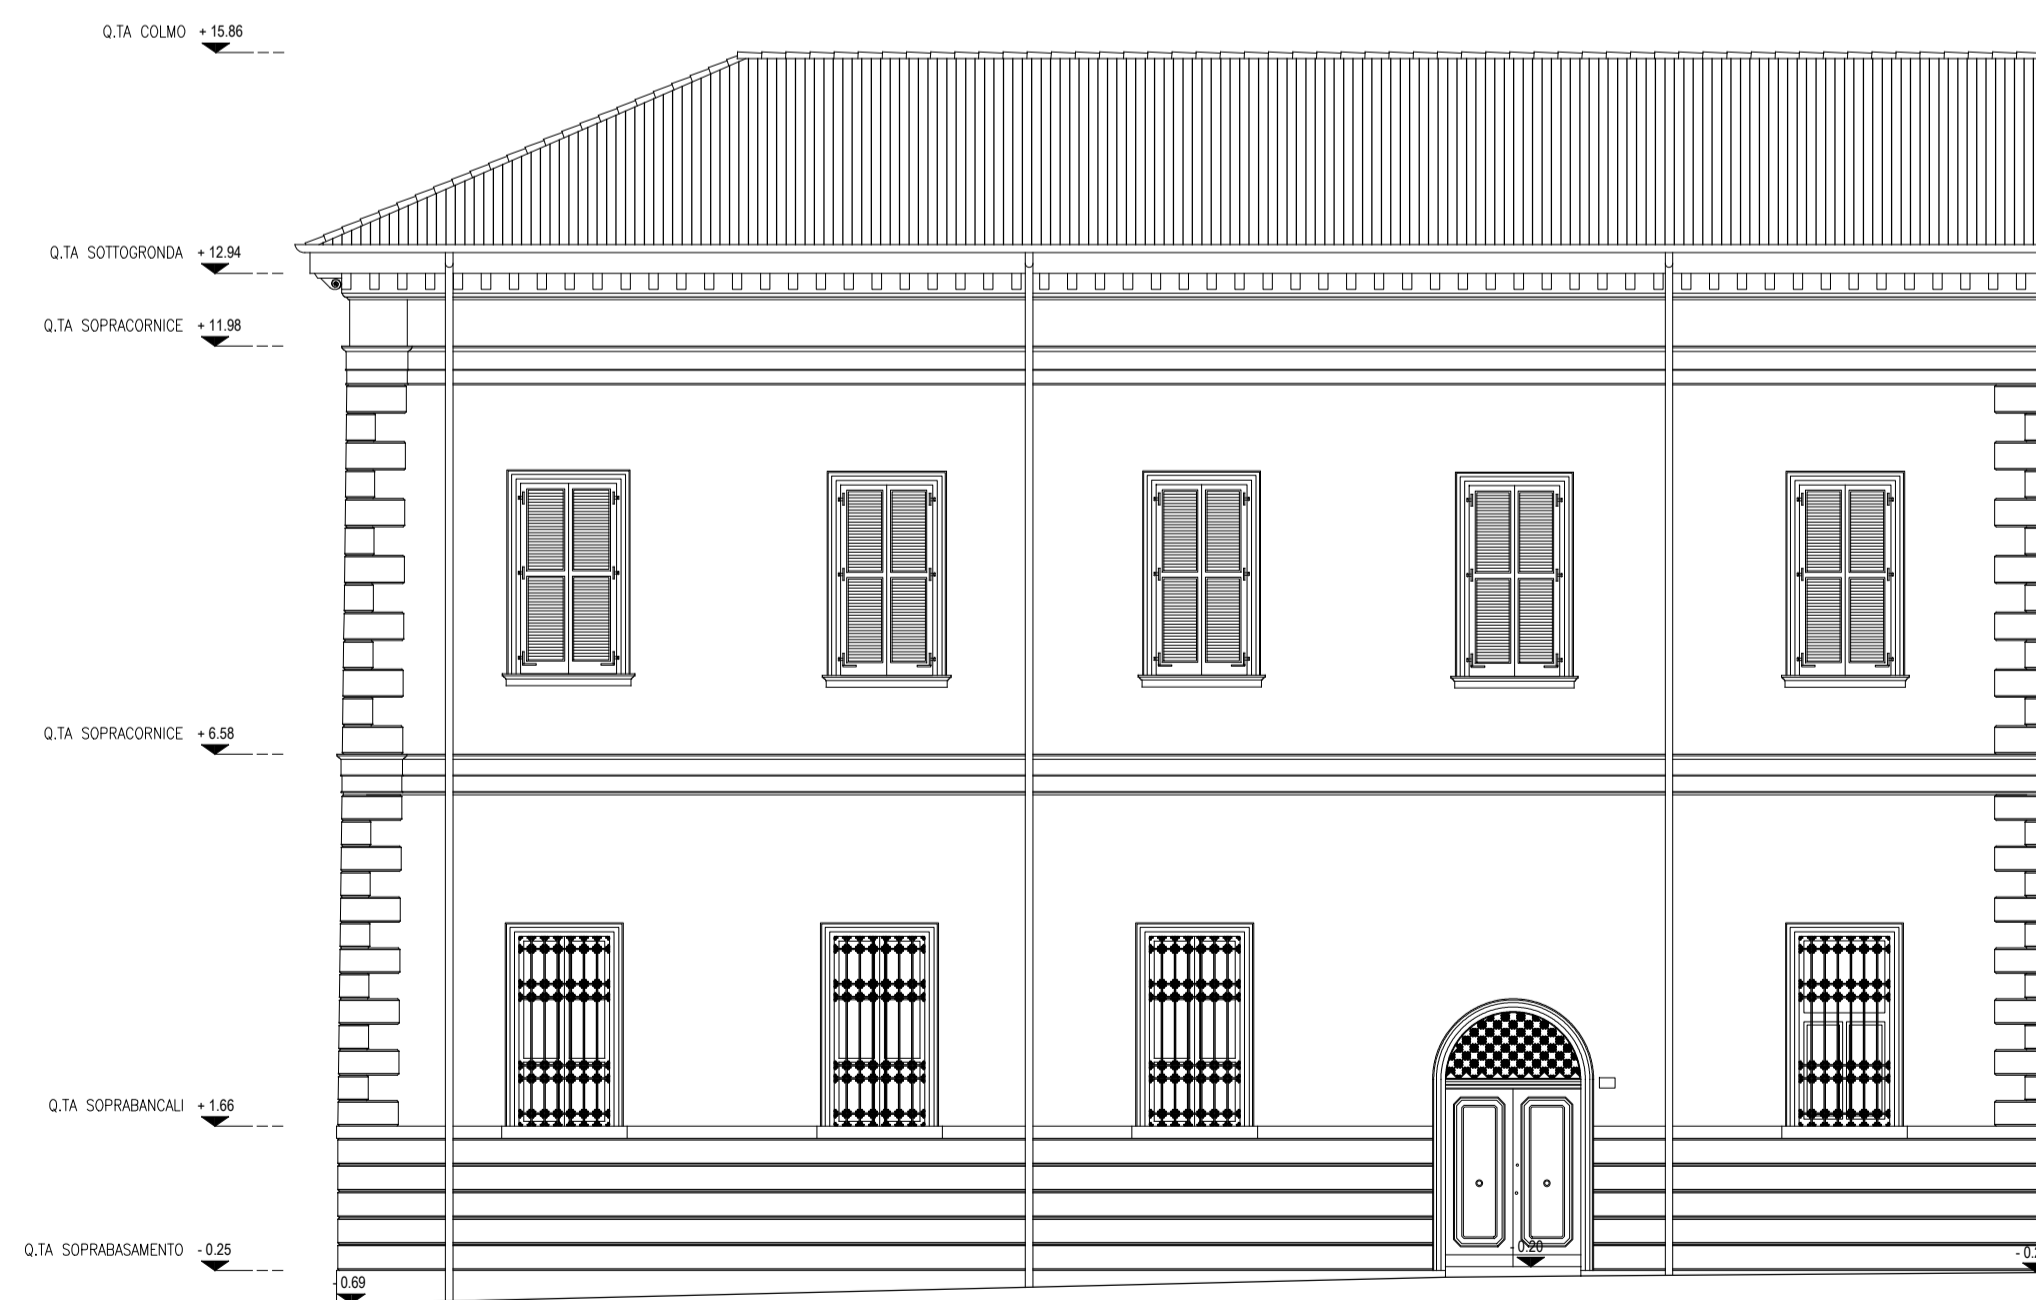

D. PROSPETTO VERSO SAGRATO



SICURING
sicurezza & ingegneria

COMMITTENTE :



AGENZIA DEL DEMANIO
Direzione Regionale Emilia Romagna

UBICAZIONE :

Compendio Demaniale Ex Convento dei Teatini
Corso della Giovecca 60 - Ferrara (FE)

TAVOLA	RILIEVO GEOMETRICO PROSPETTI FACCIATE ESTERNE	SCALA:
RG.8		1:100
		DATA:
		30/05/17

IL DIRETTORE TECNICO SICURING s.r.l.: Dott. Ing. Carlo La Ferlita