


INDIVIDUAZIONE AREA OGGETTO DI B.S.T. (su lotto V.V.F. e D.P.C.) - scala 1:2000

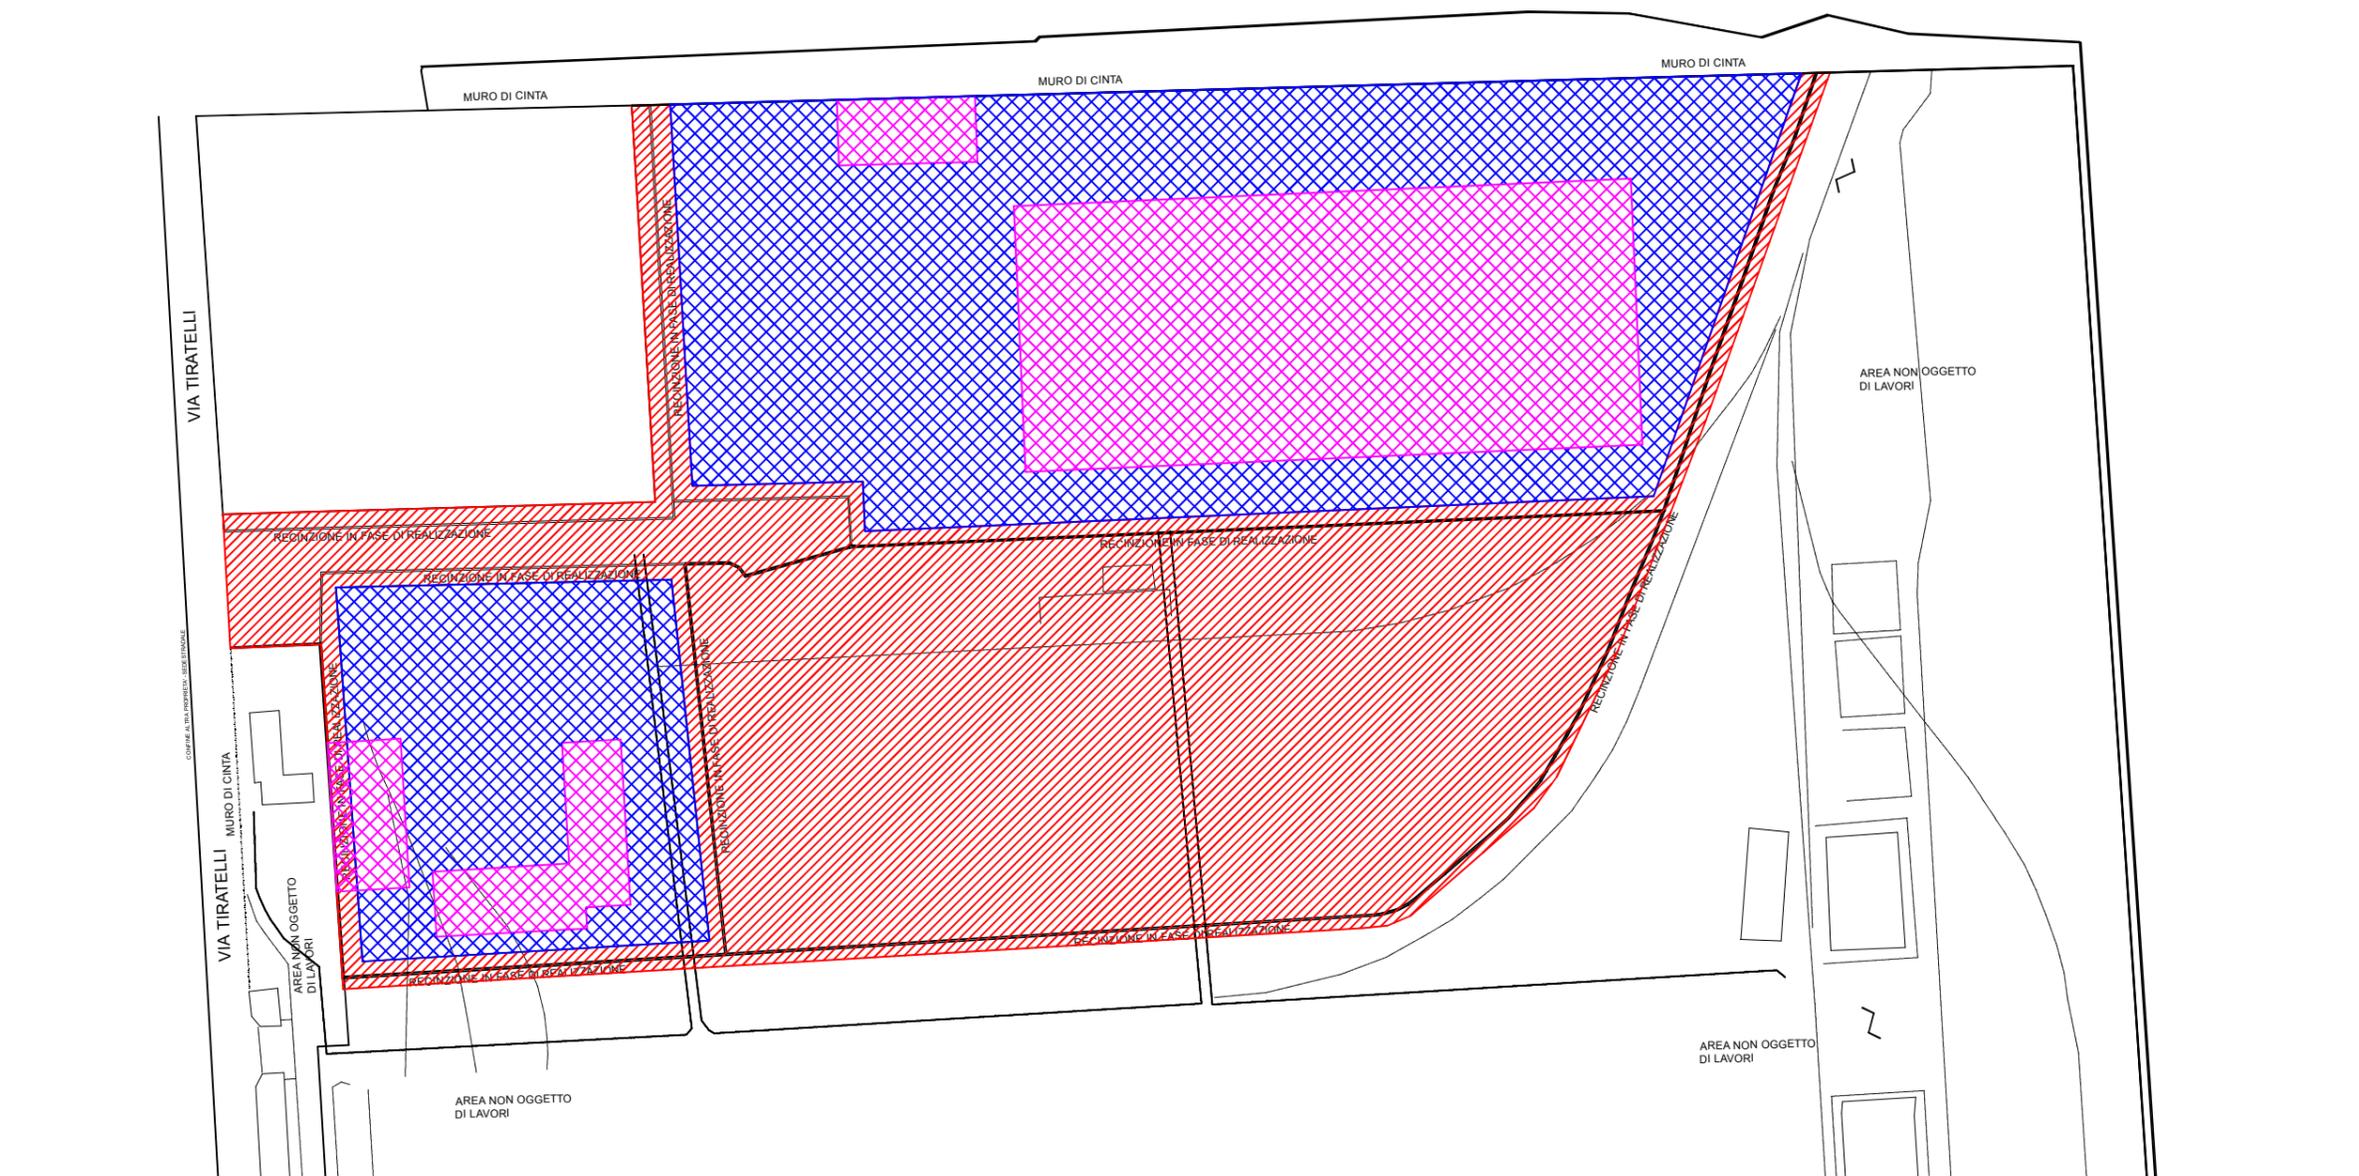

LEGENDA

-  Area da bonificare B.O.B. profonda
-  Area da bonificare B.O.B. profonda sul sedime fabbricati
-  Area su cui è stata già eseguita B.O.B. (oggetto di altro appalto)

		<b>AGENZIA DEL DEMANIO</b> DIREZIONE ROMA CAPITALE - SERVIZI TECNICI	
INTERVENTO DI RAZIONALIZZAZIONE DEL COMPENDIO MILITARE DENOMINATO "CASERMA 8° CERIMANT" SITO A ROMA IN VIA PRENESTINA - TOR SAPIENZA. Servizio di bonifica superficiale terrestre e piano delle indagini attività propedeutiche per la progettazione delle aree assegnate e consegnate al Ministero dell'Interno - Dipartimento dei Vigili del Fuoco ed alla Presidenza del Consiglio dei Ministri - Dipartimento della Protezione Civile di cui al primo lotto del protocollo di intesa del 7 giugno 2017			
<b>Individuazione area oggetto di B.S.T.</b>			
Comittente: Agenzia del Demanio - Responsabile del Procedimento: Arch. Fulvio Berretta			
BENE	MUNICIPIO	SITO	ANNO LAVORO
CODICE	RMB1772	V T S A P	2020
LIV. PROC.	ELABORATO	REVISIONE	FOGLIO
P I G O	2 0 0 0	A 3	1 5 1 0 2 0
DATA			