
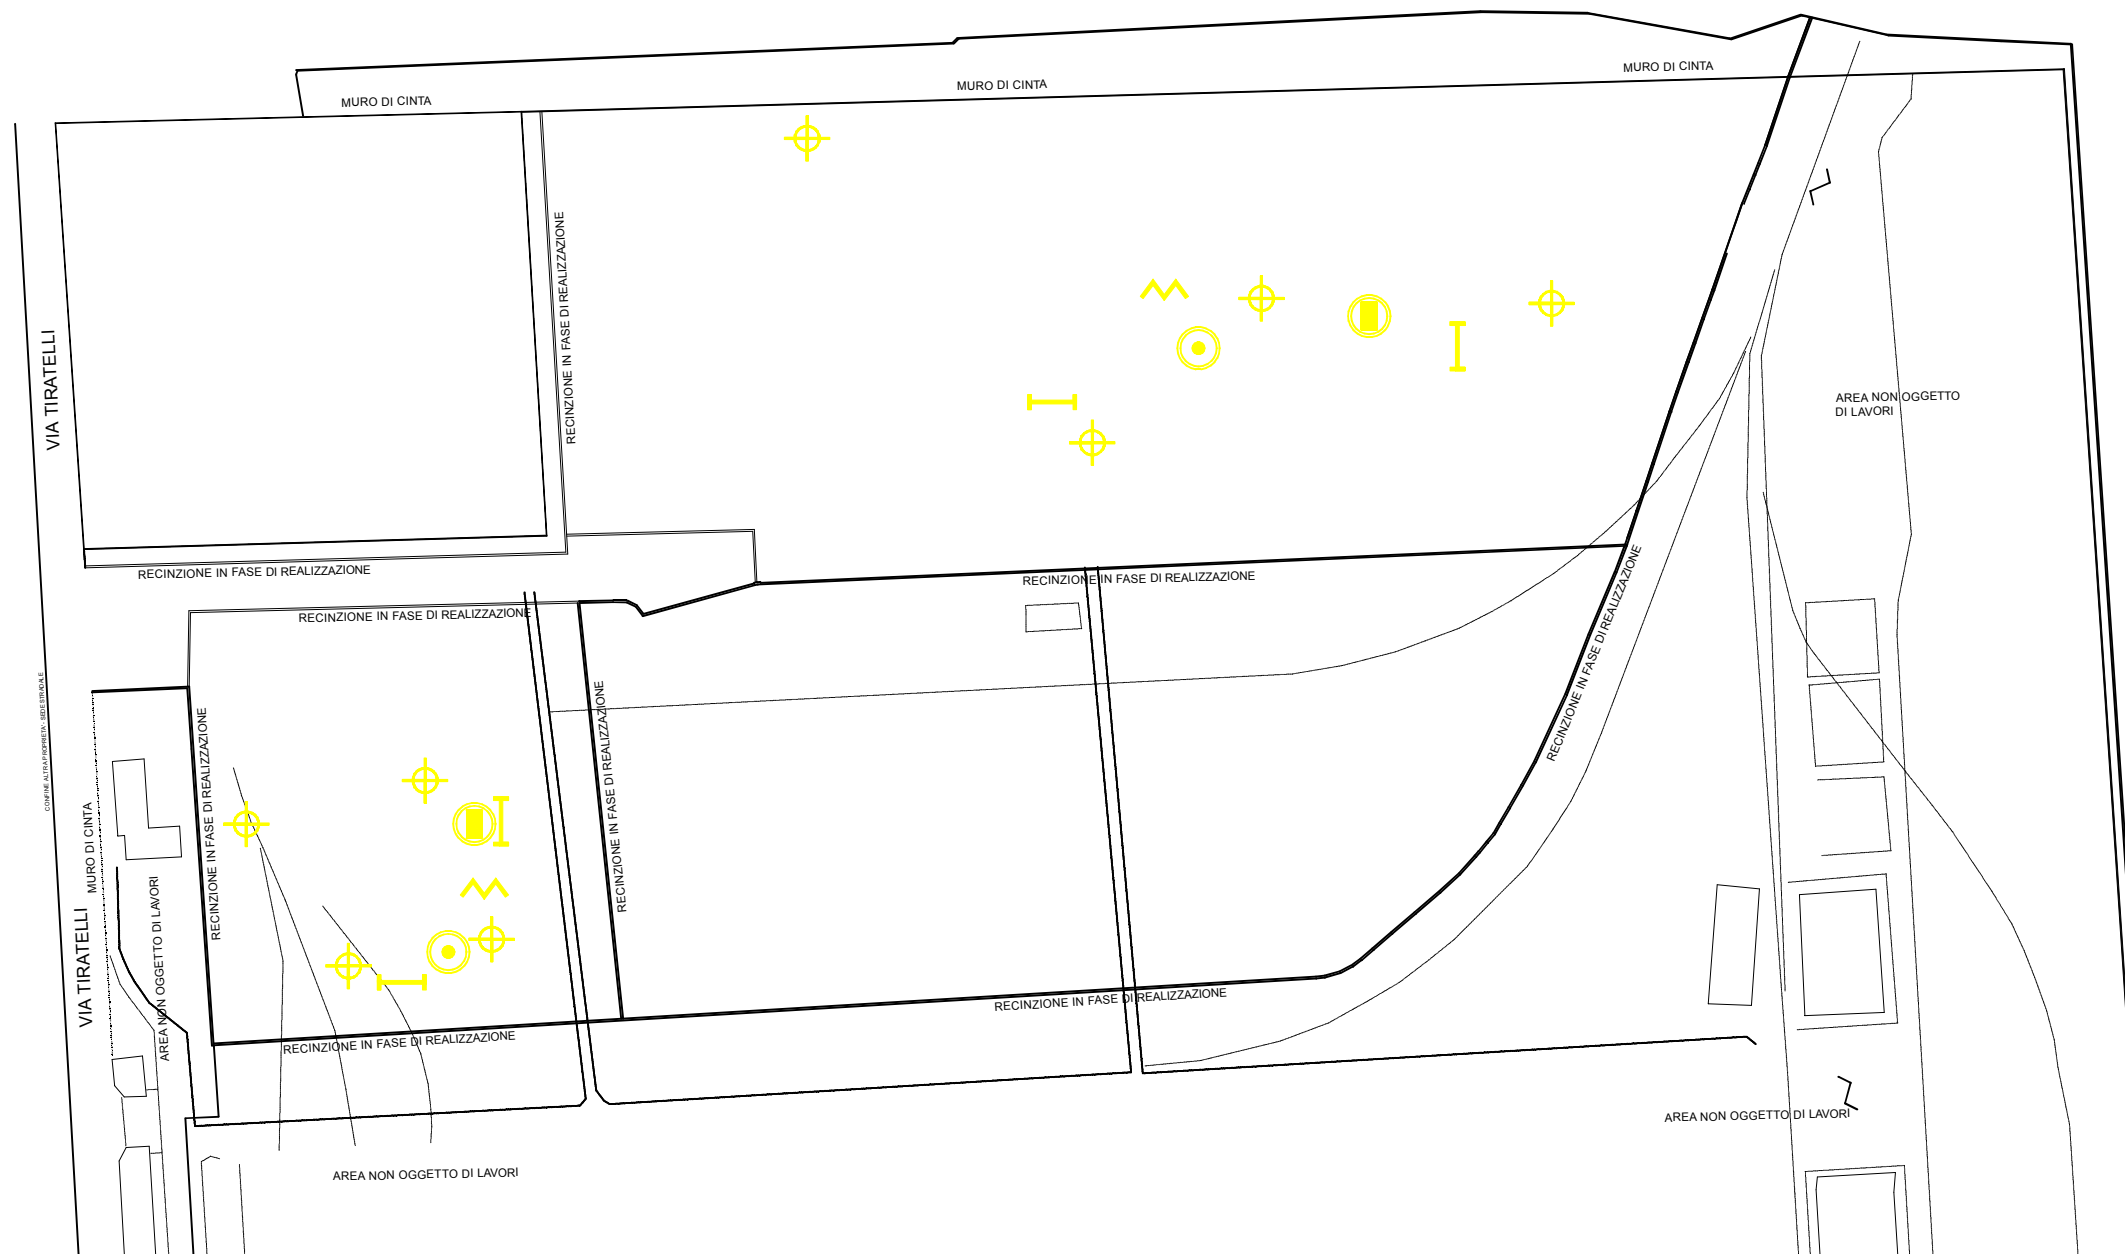


PUNTI PROVE GEOLOGICHE (su lotto V.V.F. e D.P.C.) - scala 1:2000

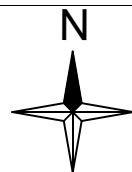

LEGENDA

- Carotaggio continuo spinto fino a 35 mt + prova in foro Down-hole in foro + prelievo fustella SHELBY + 3 prove S.P.T. in foro
 - Carotaggio continuo spinto fino a 30 mt con installazione piezometro
 - Prova penetrometrica dinamica DPSH
- Prova sismica MASW
 - Prova misura rumore HVSR

AGENZIA DEL DEMANIO DIREZIONE ROMA CAPITALE - SERVIZI TECNICI																			
INTERVENTO DI RAZIONALIZZAZIONE DEL COMPENDIO MILITARE DENOMINATO "CASERMA 8° CERIMANT" SITO A ROMA IN VIA PRENESTINA - TOR SAPIENZA. Servizio di bonifica superficiale terrestre e piano delle indagini attività propedeutiche per la progettazione delle aree assegnate e consegnate al Ministero dell'Interno - Dipartimento dei Vigili del Fuoco ed alla Presidenza del Consiglio dei Ministri - Dipartimento della Protezione Civile di cui al primo lotto del protocollo di intesa del 7 giugno 2017																			
Planimetria di ubicazione dei punti di indagine																			
Comittente: Agenzia del Demanio - Responsabile del Procedimento: Arch. Fulvio Berretta																			
CODICE	<table border="1" style="width: 100%; border-collapse: collapse;"> <tr> <td style="font-size: 8px;">BENE</td> <td style="font-size: 8px;">MUNICIPIO</td> <td style="font-size: 8px;">SITO</td> <td style="font-size: 8px;">ANNO LAVORO</td> <td style="font-size: 8px;">LIV. PROC.</td> <td style="font-size: 8px;">ELABORATO</td> <td style="font-size: 8px;">REVISIONE</td> <td style="font-size: 8px;">FOGLIO</td> <td style="font-size: 8px;">DATA</td> </tr> <tr> <td style="text-align: center;">RMB</td> <td style="text-align: center;">1772</td> <td style="text-align: center;">V T S A P</td> <td style="text-align: center;">2020</td> <td style="text-align: center;">P I G O</td> <td style="text-align: center;">300</td> <td style="text-align: center;">A3</td> <td style="text-align: center;">1510</td> <td style="text-align: center;">20</td> </tr> </table>	BENE	MUNICIPIO	SITO	ANNO LAVORO	LIV. PROC.	ELABORATO	REVISIONE	FOGLIO	DATA	RMB	1772	V T S A P	2020	P I G O	300	A3	1510	20
BENE	MUNICIPIO	SITO	ANNO LAVORO	LIV. PROC.	ELABORATO	REVISIONE	FOGLIO	DATA											
RMB	1772	V T S A P	2020	P I G O	300	A3	1510	20											