



PIANO SEMINTERRATO

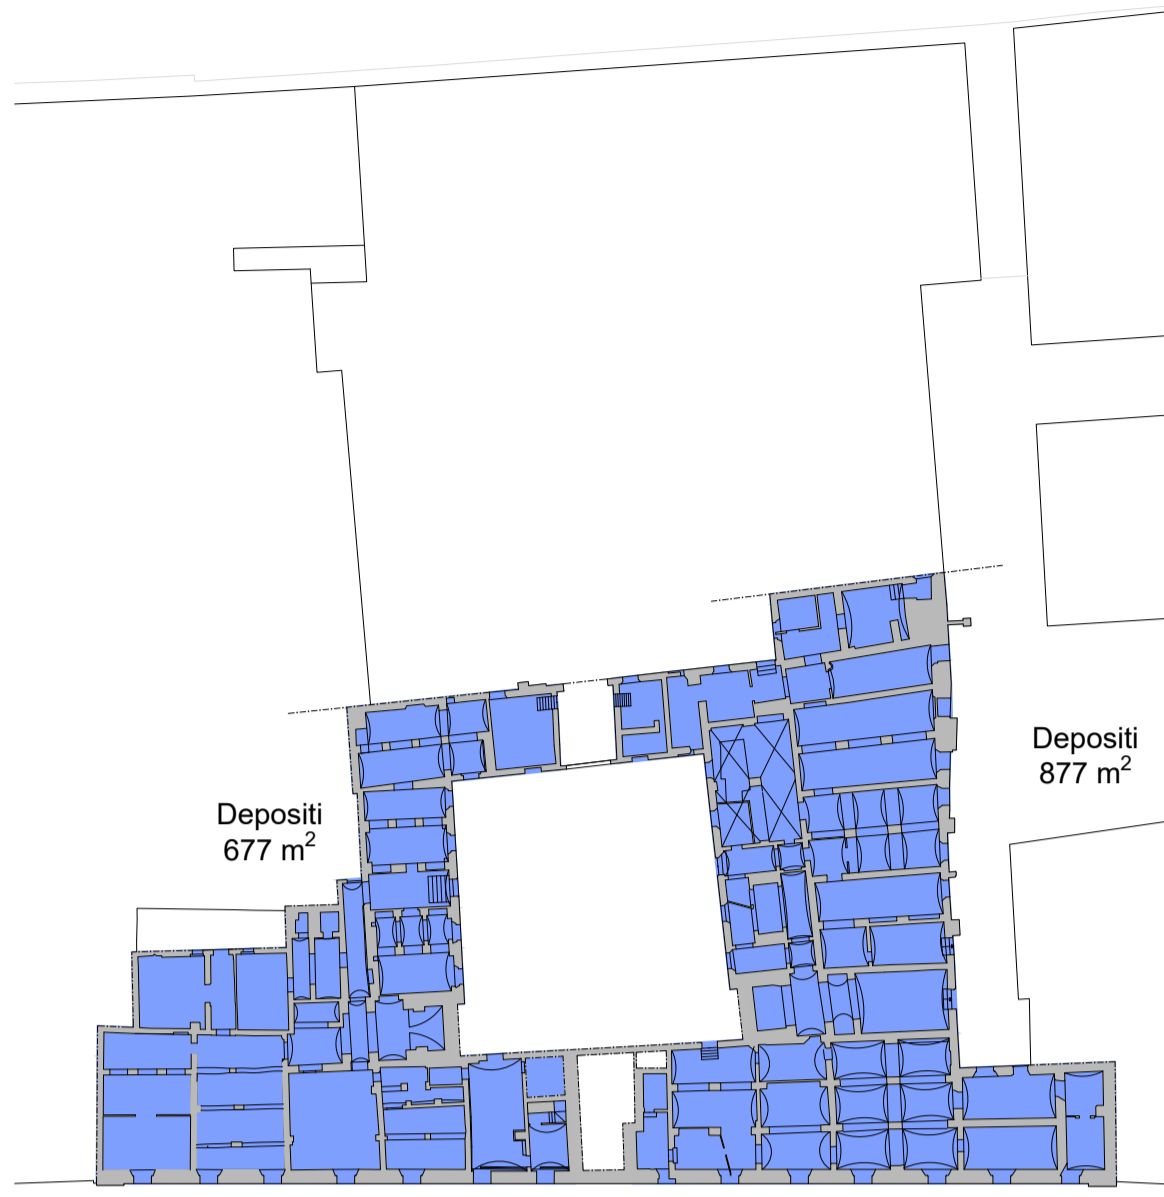

PIANO TERRA



PIANO RIALZATO

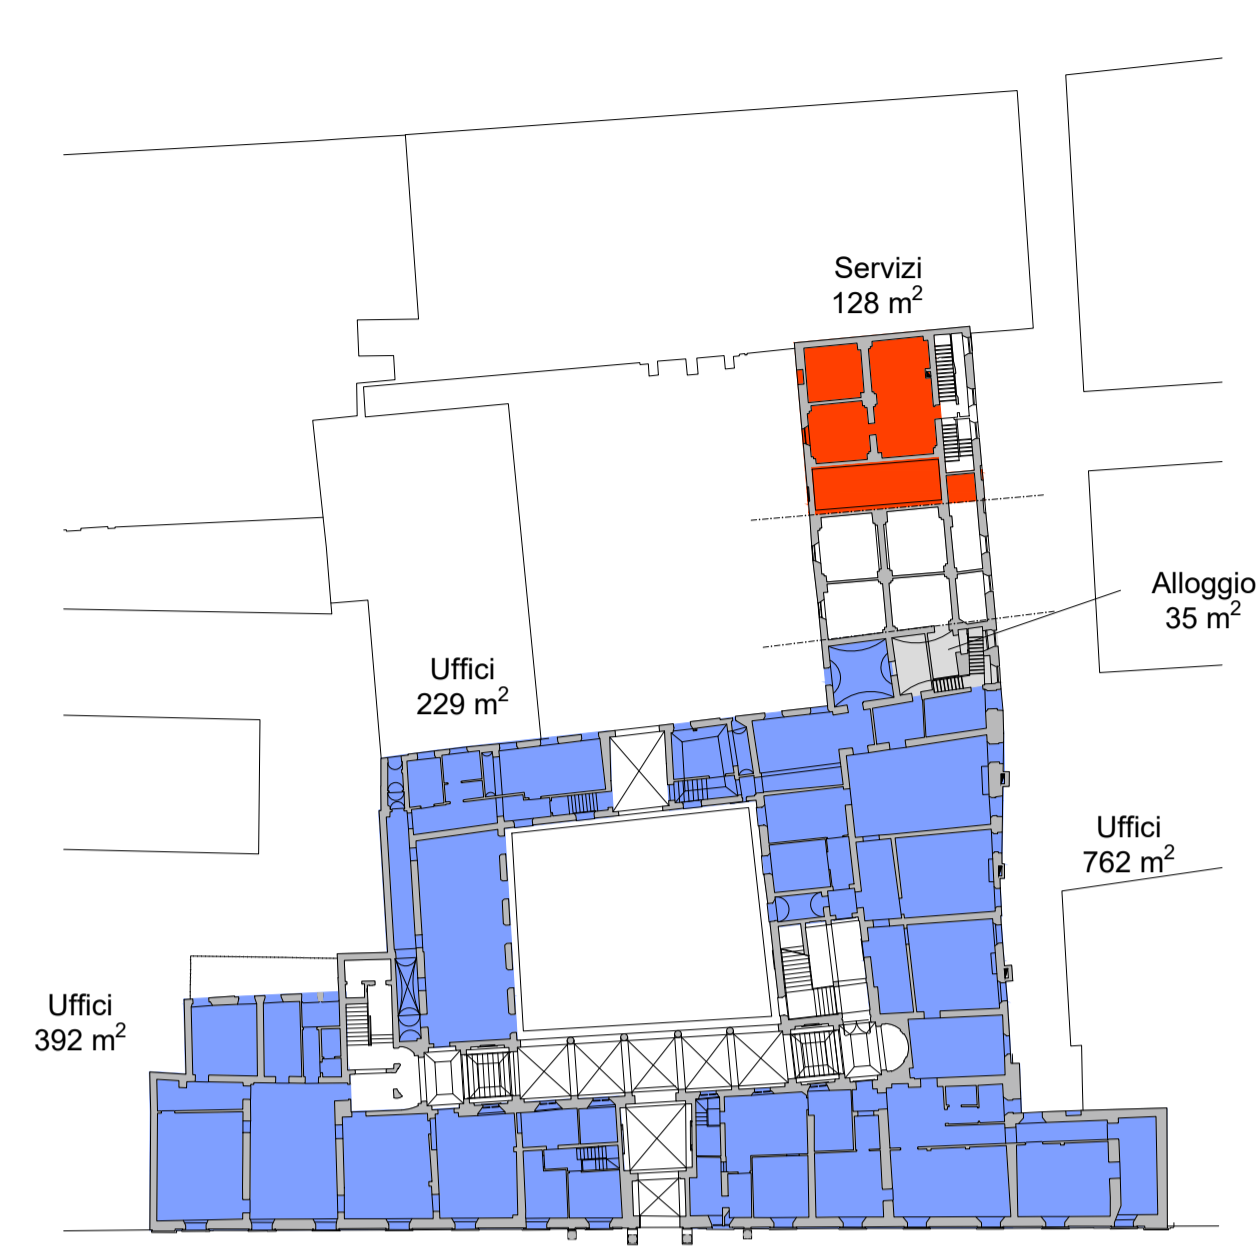


PIANO PRIMO



PIANO SECONDO



PIANO TERZO

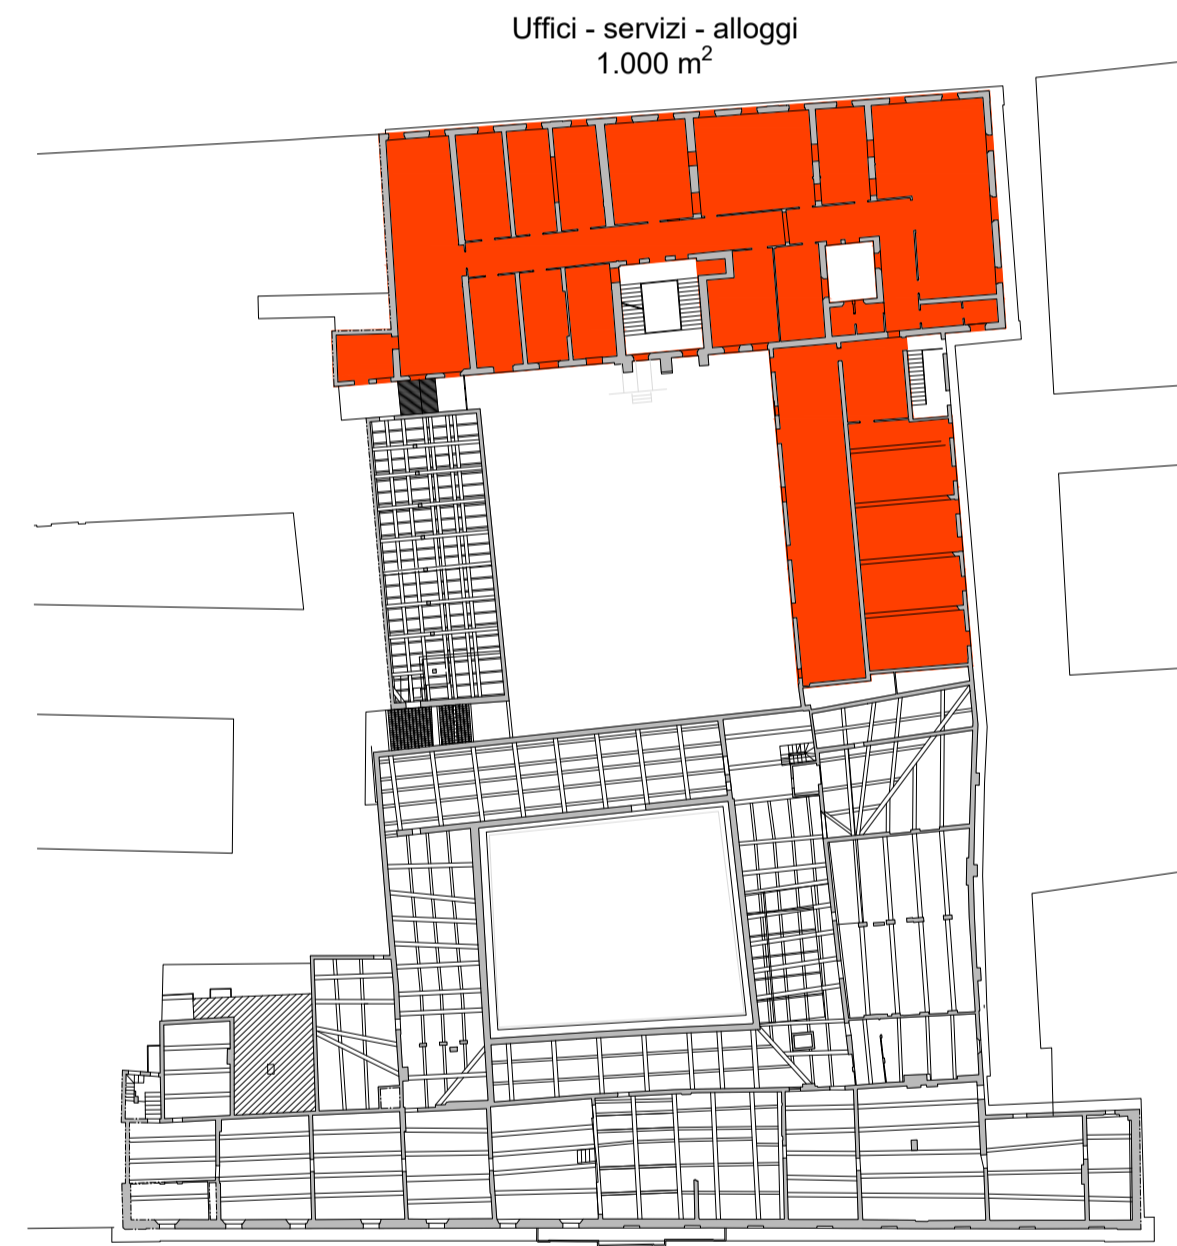

PIANO QUARTO




LEGENDA AMMINISTRAZIONI

- **MINISTERO DELL'INTERNO**
Uffici della Prefettura di Modena
(chiusura locazione Viale XXI Aprile)
- **ARMA DEI CARABINIERI**
Comando Provinciale di Modena
Comando Compagnia di Modena
Comando Stazione Modena
(chiusura locazione Via Pico della Mirandola)
- **MINISTERO ECONOMIA E FINANZE**
Commissione tributaria provinciale di Modena
(riallocazione all'interno dell'edificio)

SUPERFICIE PIANO DI RAZIONALIZZAZIONE

AMMINISTRAZIONE	UFFICIO	Addetti	SUPERFICIE LORDA DA ASSEGNARE							TOTALE	% SU
			S1	TERRA	RIALZATO	PRIMO	SECONDO	TERZO	QUARTO		
Ministero dell'Interno	Prefettura di Modena		1.554	28	1.383	480	1.459	-	-	4.904	42,00%
Ministero dell'Interno	Alloggio Prefettura		-	47	35	1.218	-	-	-	1.300	11,13%
Ministero Economia e Finanze	Commissione Tributaria Provinciale	17	-	87	-	259	197	-	-	543	4,65%
Arma dei Carabinieri	Comando Provinciale Carabinieri Modena	218	-	1.183	128	917	1.002	1.000	700	4.930	42,22%
TOTALE RAZIONALIZZAZIONE m²										11.677	100,00%
Spazi comuni	-	-	-	991	187	149	150	52	36	1.565	
TOTALE LORDO EDIFICIO m²										13.242	

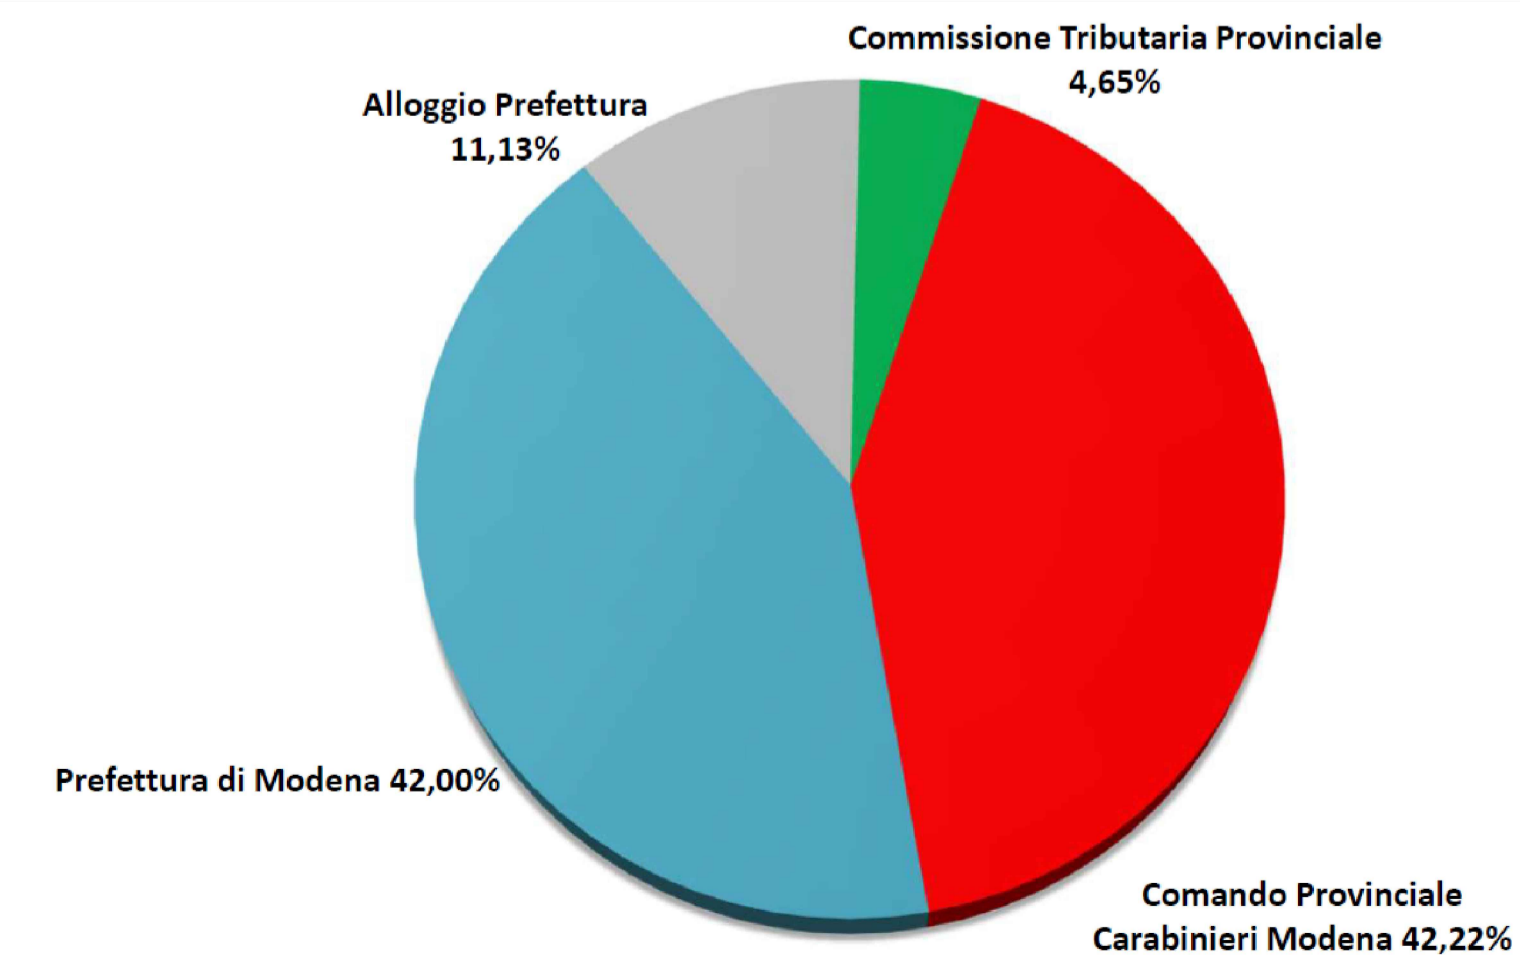


AGENZIA DEL DEMANIO
 DIREZIONE REGIONALE EMILIA ROMAGNA
 SERVIZI TECNICI

PALAZZO DELLE FINANZE O DEL "PRINCIPE FORESTO" - MOD0014
 CORSO CANALGRANDE, 30 - MODENA

LAVORI DI RESTAURO E RISANAMENTO CONSERVATIVO
 NELL'AMBITO DEL PROGRAMMA DI FEDERAL BUILDING
 PREFETTURA-MEF-ARMA CARABINIERI



DOCUMENTO DI INDIRIZZO ALLA PROGETTAZIONE

TAV. 03

SCHEMA INTERVENTO DI RAZIONALIZZAZIONE ED ALLOCAZIONE AMMINISTRAZIONI

Rev. 2021

Agenzia del Demanio Direzione Regionale Emilia Romagna
 Direttore Regionale: Ing. Massimiliano Iannelli
 Responsabile Servizi Tecnici: Arch. Roberto Adelizzi
 Responsabile del Procedimento: Arch. Ciro Iovino