

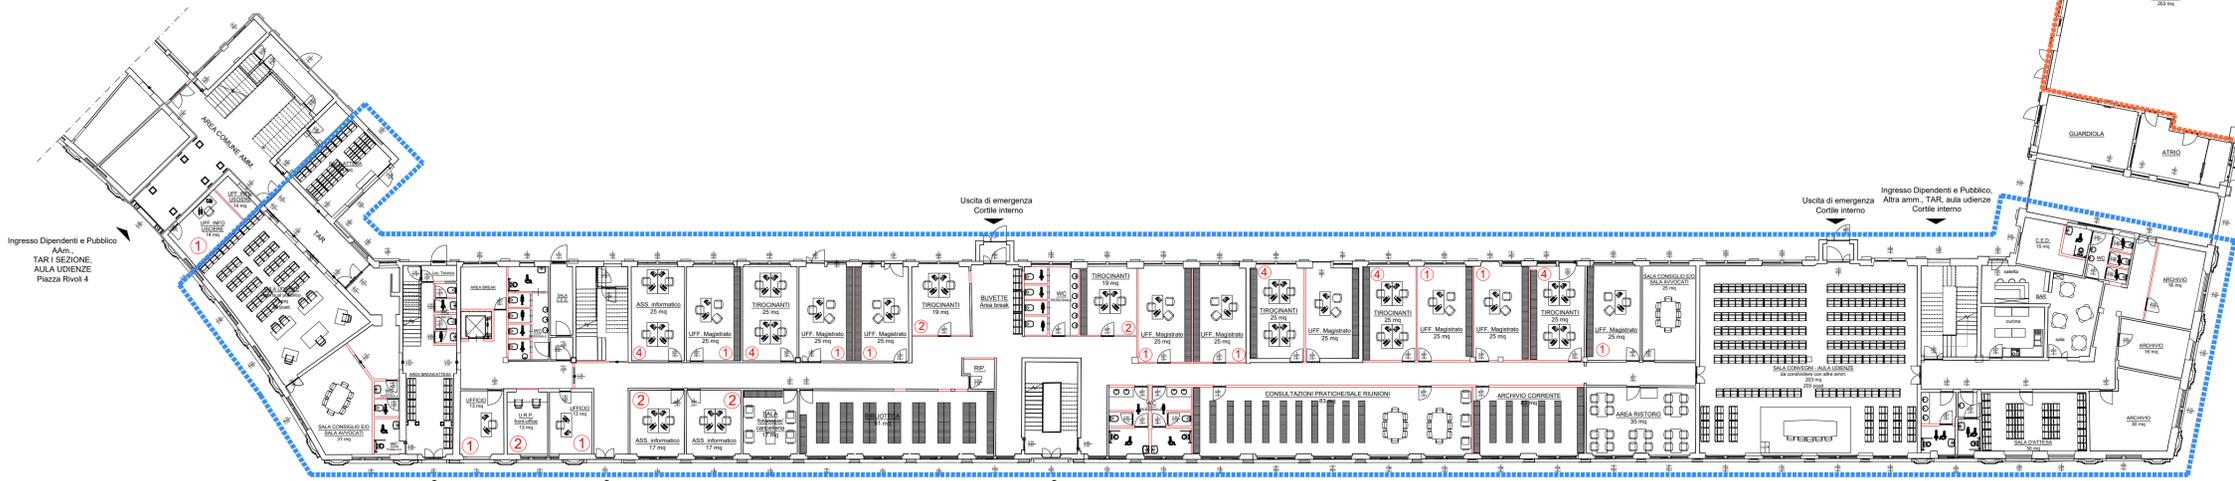
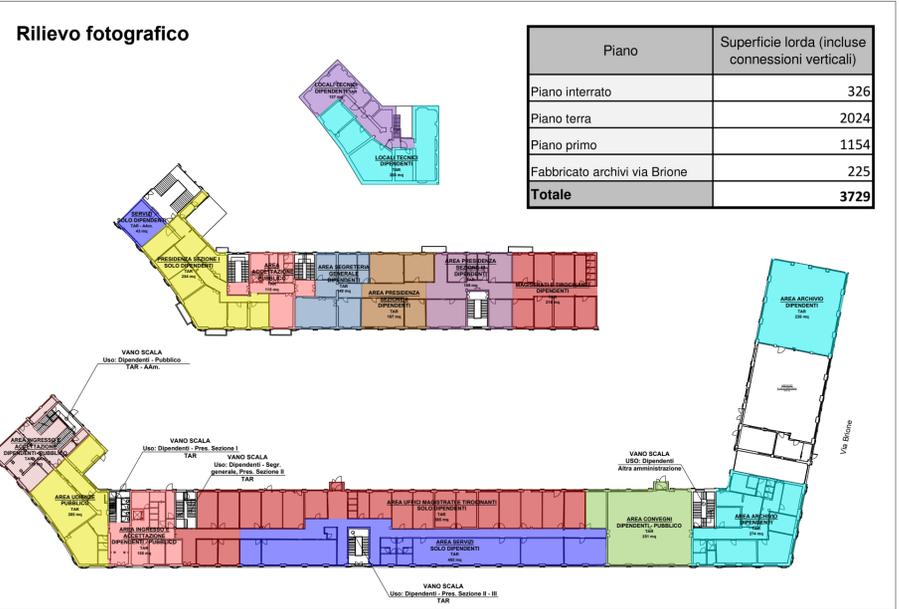


Pianta piano primo

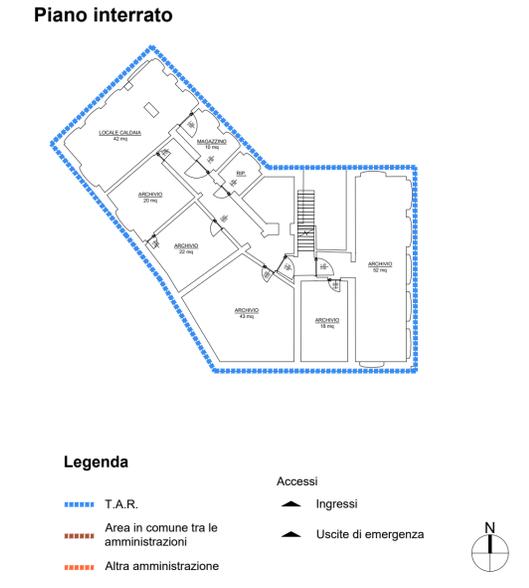

Pianta piano terra

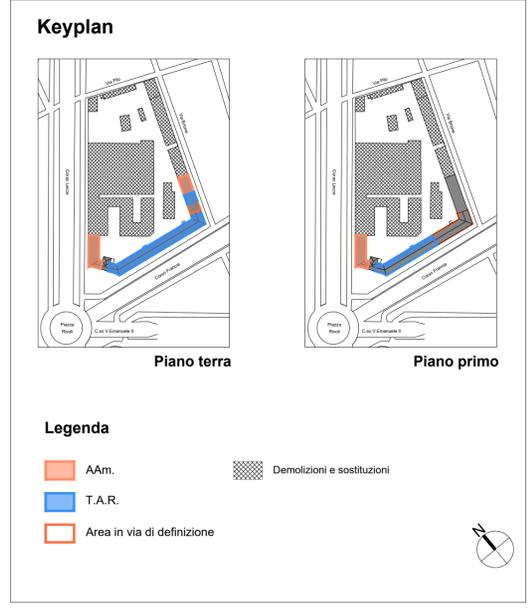

Piano	Superficie lorda (incluse connessioni verticali)
Piano interrato	326
Piano terra	2024
Piano primo	1154
Fabbricato archivi via Brione	225
Totale	3729

Sommario richieste/verifiche

Tribunale Amministrativo Regionale per il Piemonte					
Funzioni	Quantità	Superfici nette richieste	Superfici nette verificate	Capienza richiesta	Capienza verificata
Spazi comuni					
Piano terra					
Sala convegni - sala udienza grande	1	120	203	80 - 200 px	203 px
Sala udienza piccola	1	-	71	60 - 80 px	60 px
Sala di attesa	3	30	19 - 30	-	-
Sala avvocati	2	30	30 - 31	-	-
Biblioteca	1	60	61	-	-
Stanza per consultazione pratiche/sala riunioni	1	80	83	-	-
Spazi per ristoro	1	20	35	-	-
Bar	1	-	46	-	-
Servizi igienici per il pubblico	4	-	-	-	-
Servizi igienici per il personale	4	-	-	-	-
Piano primo					
Spazi per ristoro	1	20	37	-	-
Servizi igienici per il personale	4	-	-	-	-

Tribunale Amministrativo Regionale per il Piemonte			
Funzioni	Superfici nette richieste	Superfici nette verificate	Addetti
Uffici			
Piano terra			
Magistrati	25	24 - 25	9
Tirocinanti	-	18 - 25	20
Ufficio ausiliario	-	13	2
U.R.P. Front Office	-	13	2
Assistente informatico	-	17 - 25	8
Piano primo			
Uffici di rappresentanza	40 - 50	40 - 43	4
Uffici ad una postazione	-	15 - 21	11
Uffici a due postazioni	-	20 - 31	8
Magistrati	25	25	3
Tirocinanti	-	18 - 30	10
Assistente informatico	-	26	3
Totale			80

Tribunale Amministrativo Regionale per il Piemonte		
Funzioni	Superfici nette richieste	Superfici nette verificate
Archivio		
Fabbricato Archivi via Brione		
Archivio doppia scaffalatura	-	202
Piano interrato		
Archivio corrente	-	155
Piano terra		
Archivio corrente	-	83
Sale archivio	-	64
Piano primo		
Sale archivio	-	11
Totale	500	515

Le seguenti tabelle riassumono le richieste mosse dal Tribunale Amministrativo Regionale per il Piemonte nella nota del 20.05.2021 e le verifiche effettuate sugli spazi disponibili all'interno dell'immobile.
 * Risultano delle incongruenze tra il numero di unità di personale riportate dal TAR (pag. 2) e la somma dei singoli addetti che dovranno occupare gli uffici. (cfr. nota del 20.05.2021 con oggetto "Locali sede TAR Piazza Rivoli Torino".