


# FLERO



VISTA AEREA IMMOBILI FLERO  
scala 1:1000



ESTRATTO DI MAPPA IMMOBILI FLERO  
scala 1:2000

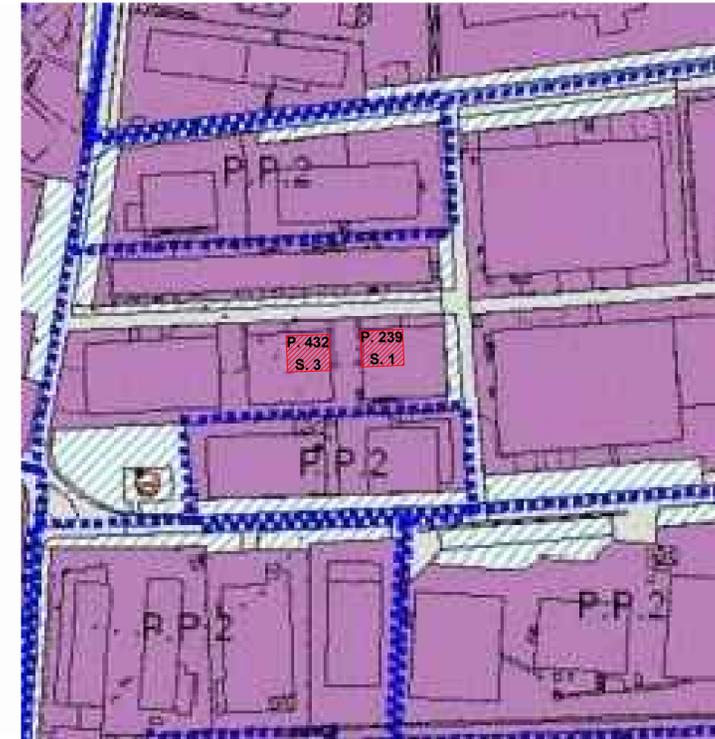

ESTRATTO PGT FLERO - INQUADRAMENTO TERRITORIALE  
1:2000

**LEGENDA**

	Zona A - Nuclei di antica formazione
	Zona B1 - Insediamenti unitari
	Zona B2 - Ville urbane
	Zona B3 - Tessuti urbani misti
	Zona B4 - Villaggi
	Zona B5 - Edifici isolati e sparsi
	Zona BV - Verde privato
	Zona D1 - Aree per attivita' produttive
	Zona D2 - Aree per attivita' del terziario
	Zona E1 - Aree agricole
	Zona E2 - Aree di valore ambientale
	Zona E3 - Aree di valore ambientale; Rete ecologica
	Zona E4 - Edifici agricoli di valore storico culturale
	Aree non trasformabili corsi d'acqua
	Aree non trasformabili ambiti corsi d'acqua
	Aree per campi fotovoltaici

# CONCESIO



VISTA AEREA IMMOBILE CONCESIO  
scala 1:2000



ESTRATTO DI MAPPA IMMOBILE CONCESIO  
scala 1:2000



ESTRATTO PGT CONCESIO - INQUADRAMENTO TERRITORIALE  
1:2000



**AGENZIA DEL DEMANIO**  
DIREZIONE REGIONALE LOMBARDA  
SERVIZI TECNICI

IMMOBILI SITI A FLERO (BS) IN VIA F. LANA nn. 18/20 -24/26  
IMMOBILE SITO A CONCESIO (BS) IN VIA L. RIZZARDI n. 64

LAVORI DI RIFUNZIONALIZZAZIONE DI IMMOBILI INDUSTRIALI  
SITI A FLERO (BS) E CONCESIO (BS)



PROPOSTA DI INTERVENTO

TAV.01 REV.00

Luglio 2019

Scala: -

INQUADRAMENTO GENERALE

Committente: Agenzia del Demanio  
Responsabile U.O. Servizi Tecnici: arch. Marco Pozzoli