



VIA FRANCESCO LANA NN. 24-26
area esterna

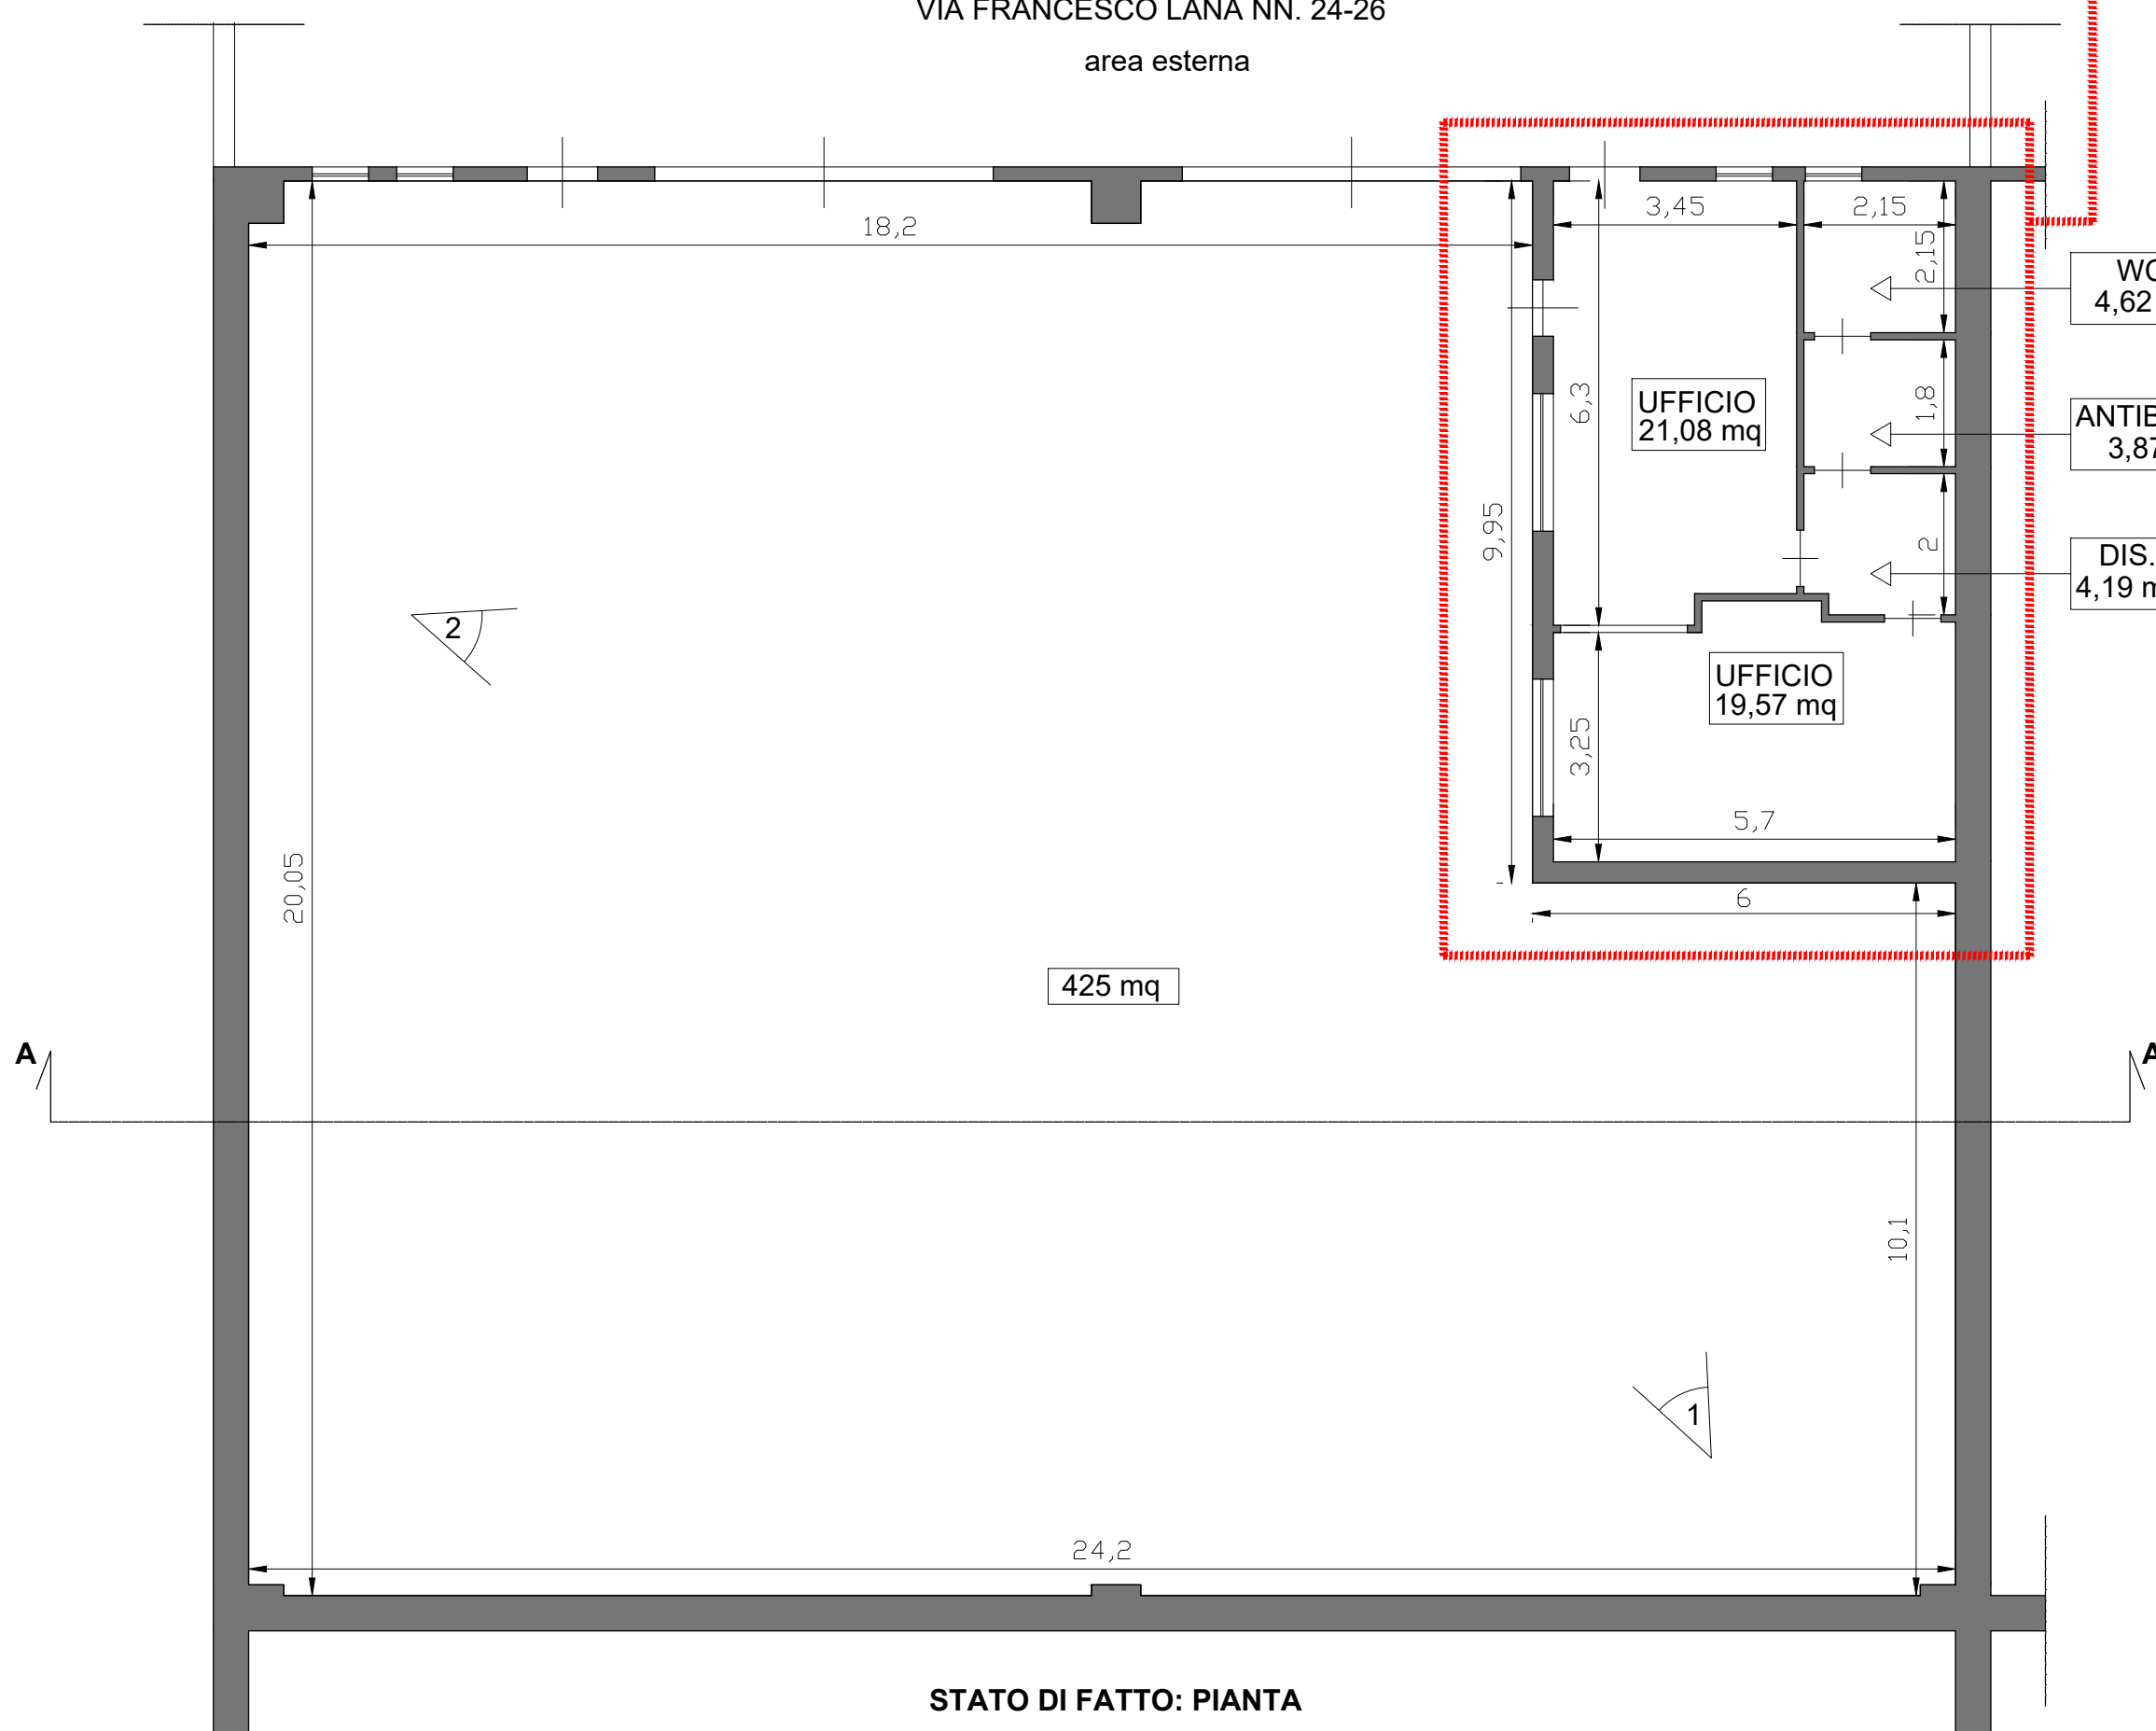


STATO DI FATTO: PIANTA

STATO DEI LUOGHI DIFFORME DALLA
PLANIMETRIA CATASTALE.
(PREVISTA LA REGOLARIZZAZIONE
URBANISTICA E CATASTALE)

N.B. - TIPOLOGIA DI COPERTURA DA VERIFICARE

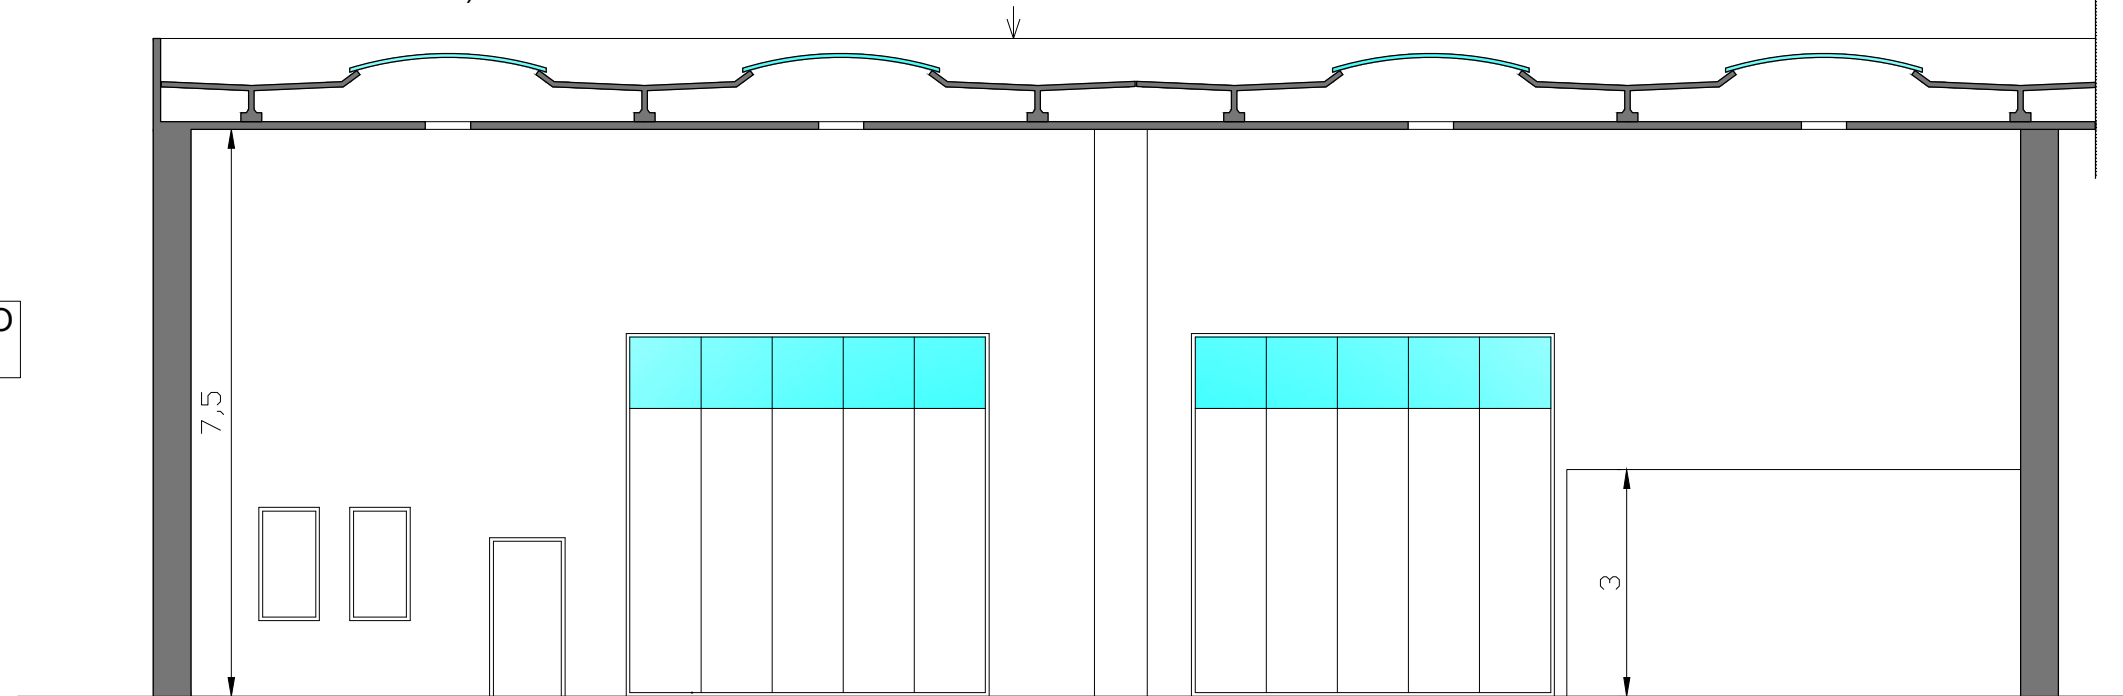

STATO DI FATTO: SEZIONE A-A

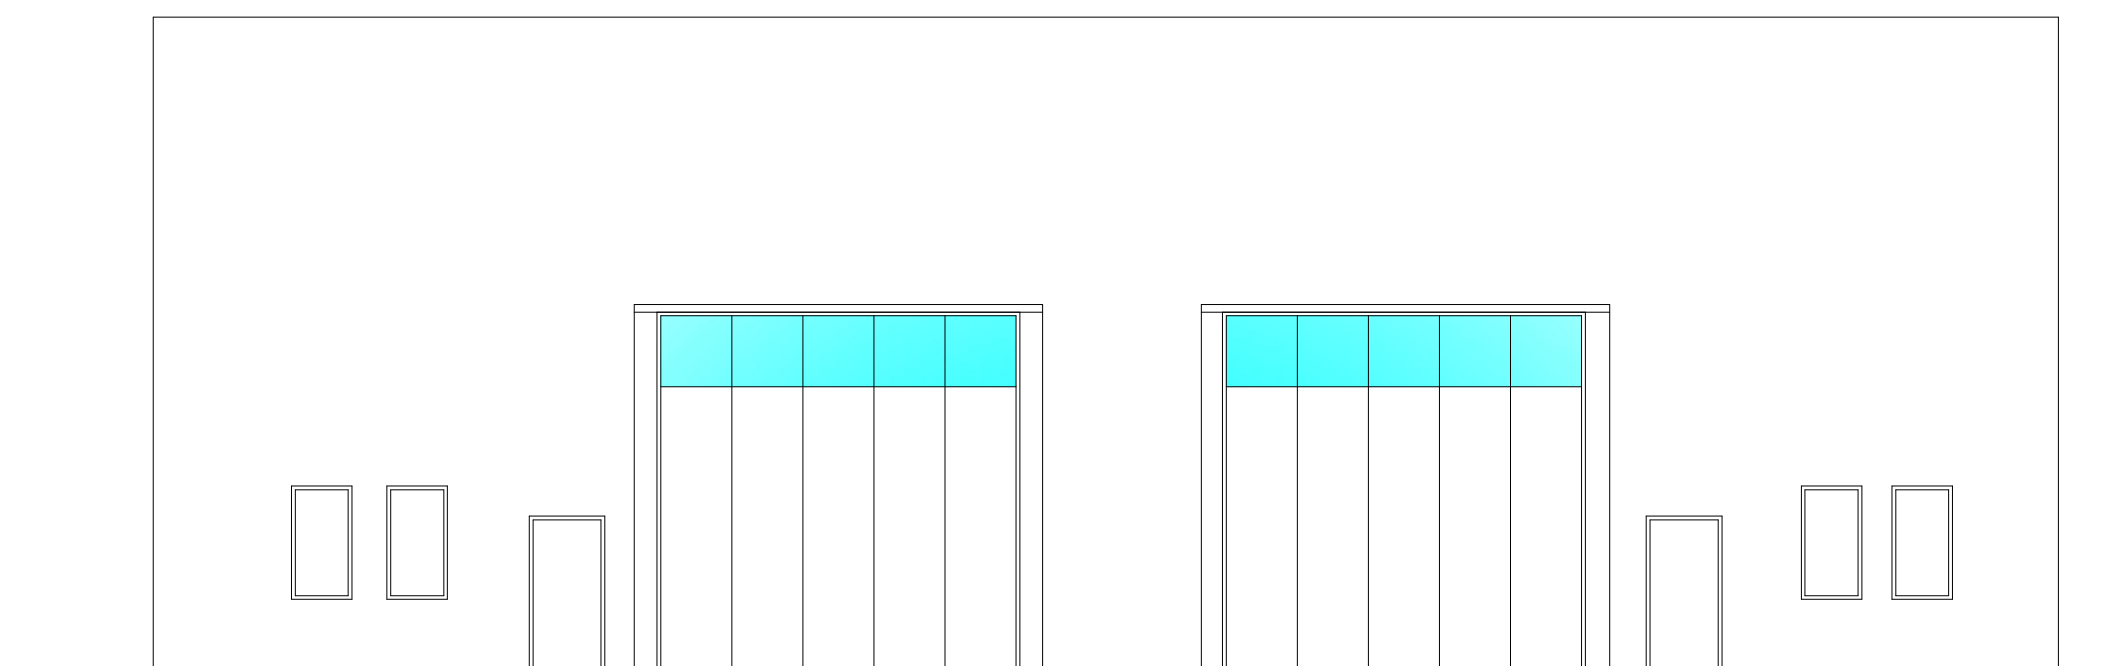

STATO DI FATTO: PROSPETTO PRINCIPALE - VIA FRANCESCO LANA NN. 18-20



FOTO 1



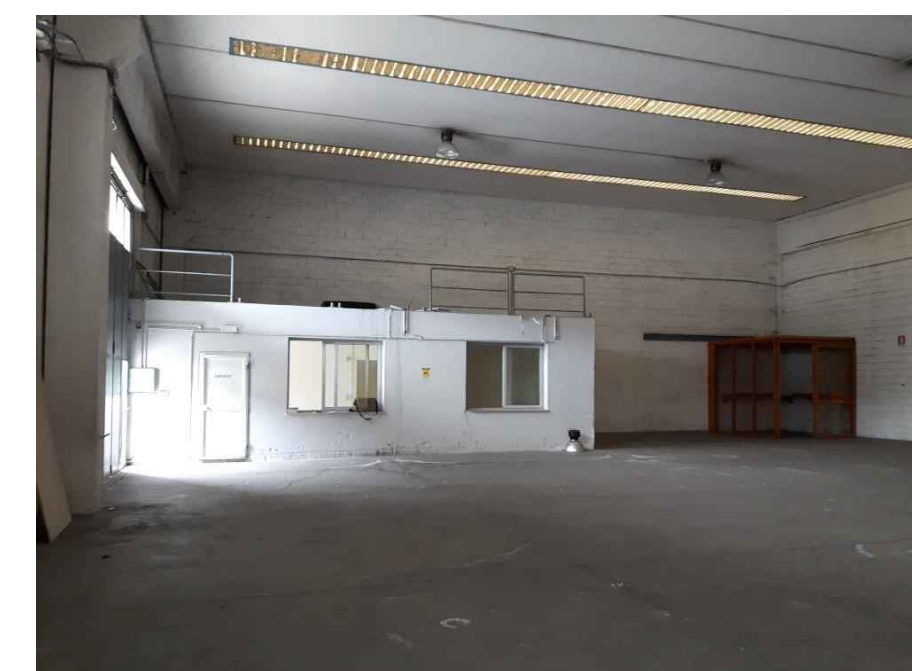


FOTO 2

VIA FRANCESCO LANA NN. 24-26

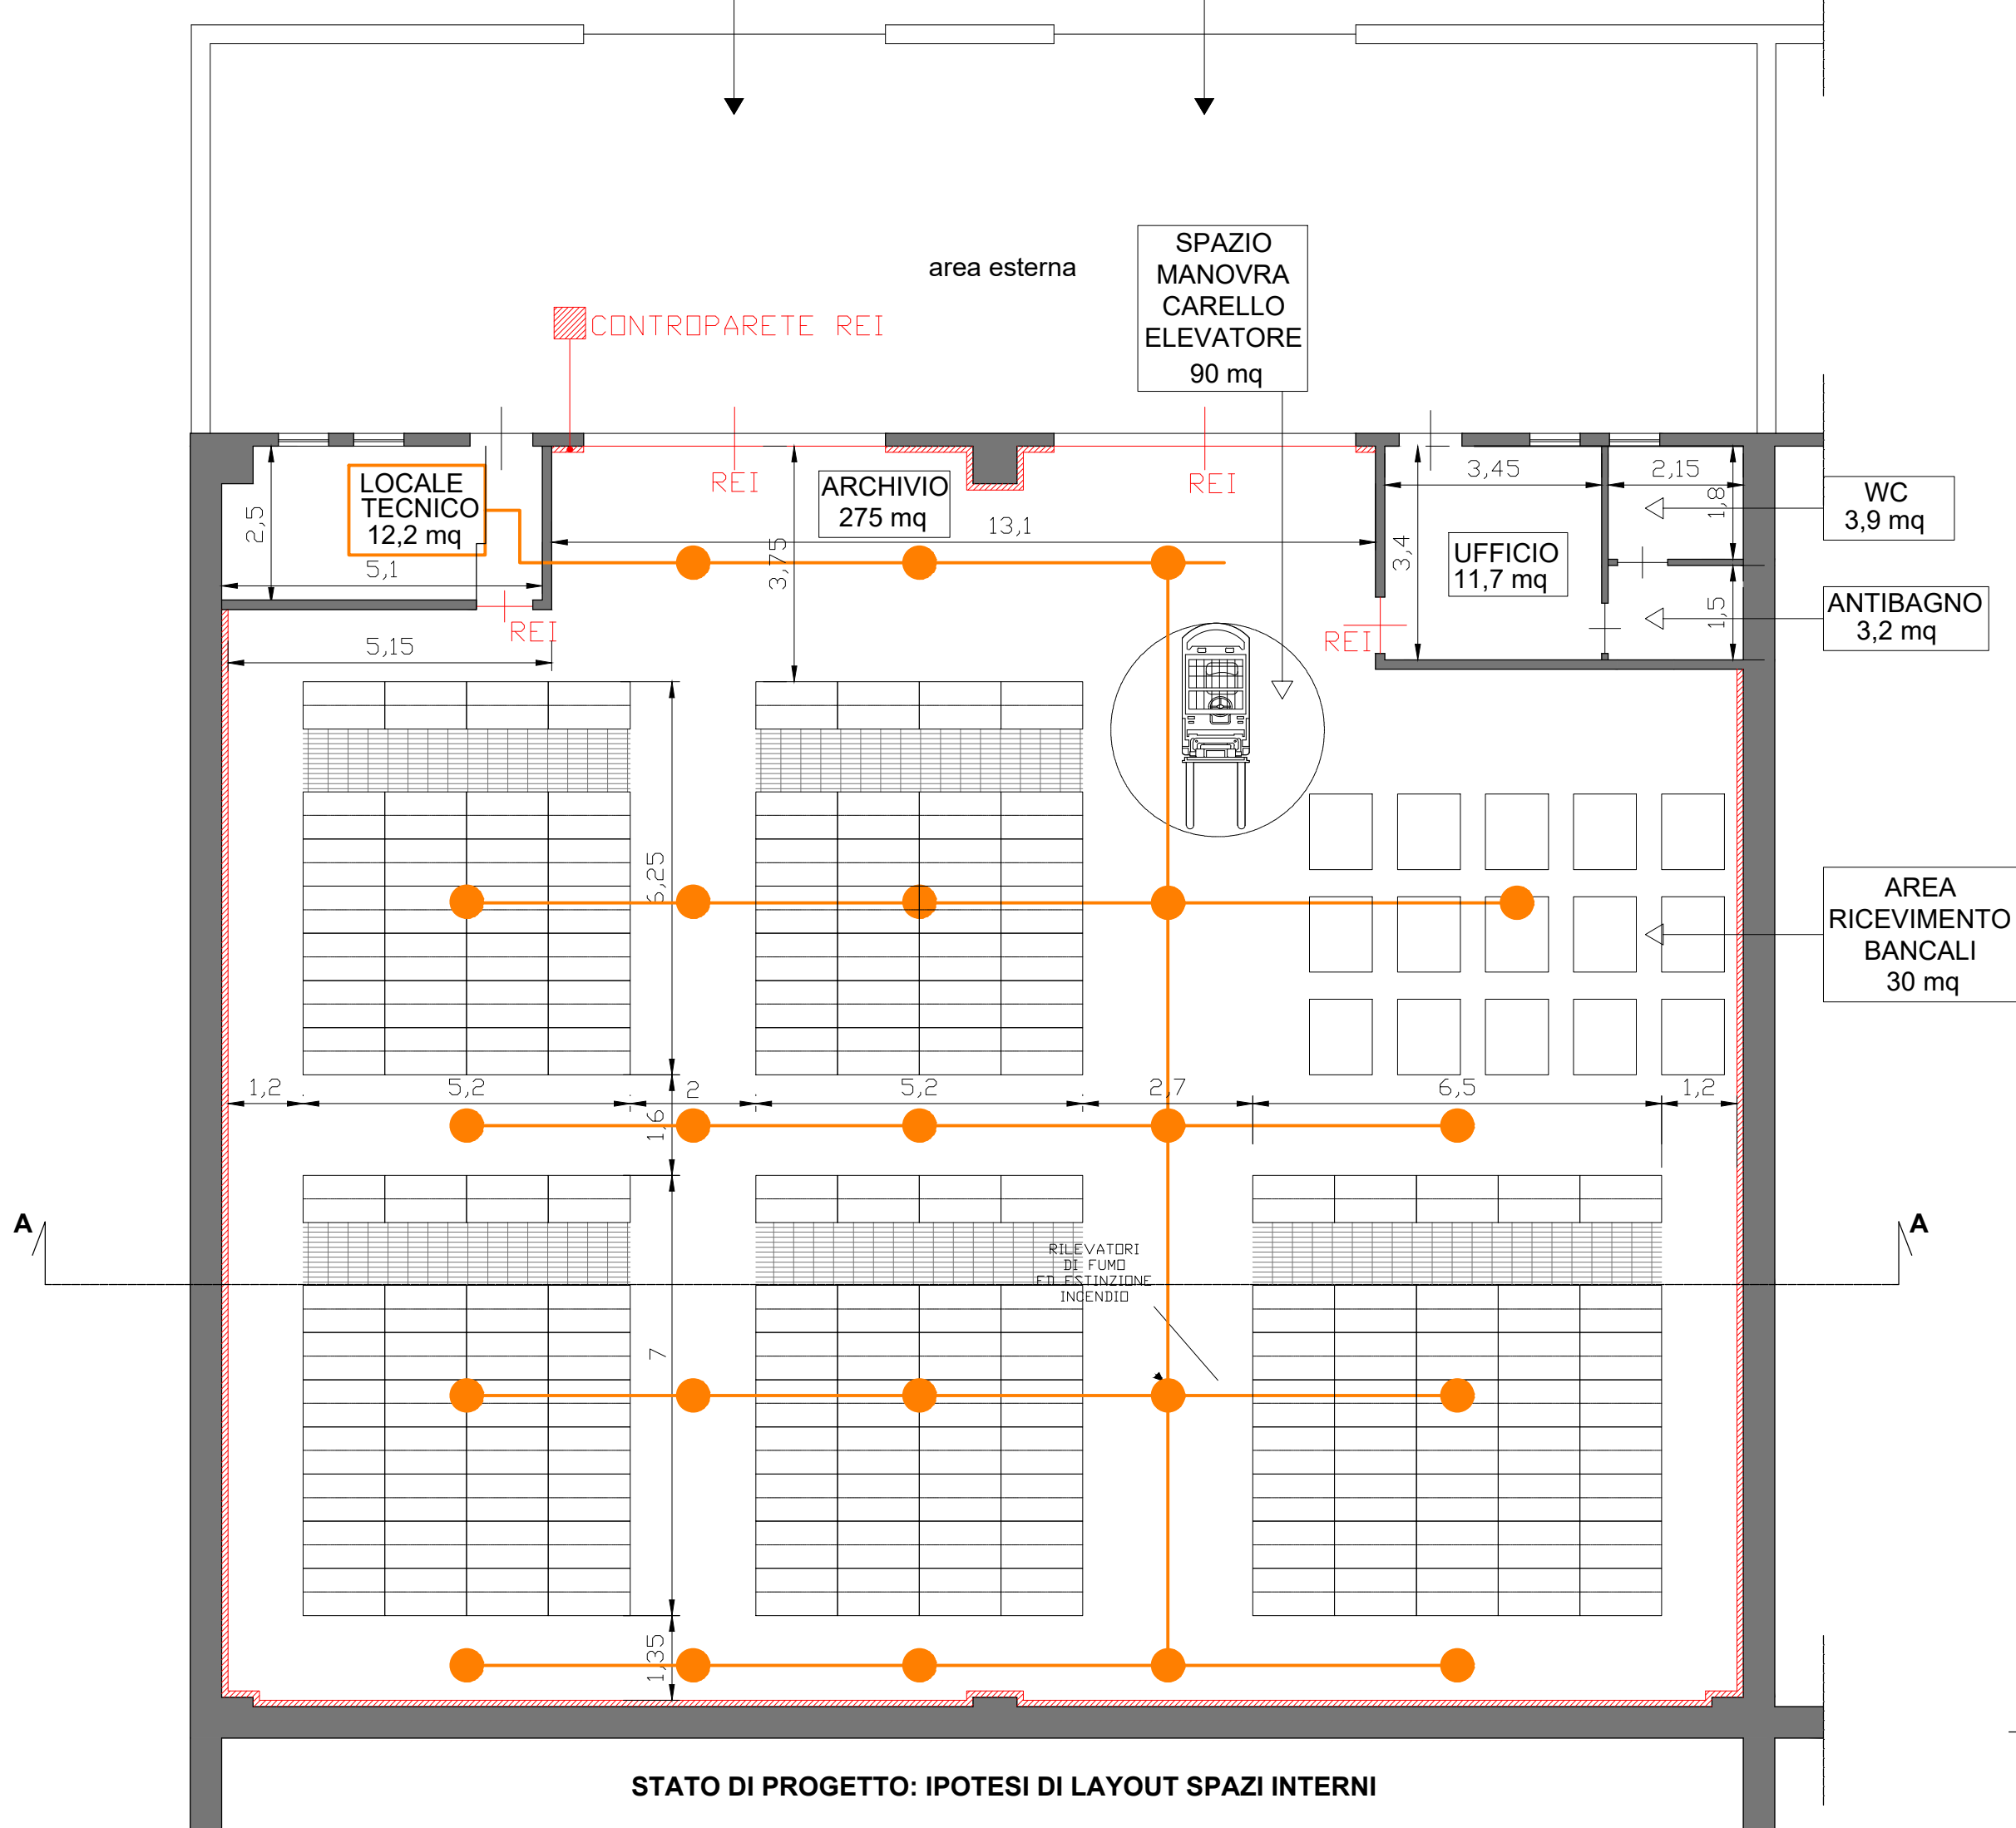


STATO DI PROGETTO: IPOTESI DI LAYOUT SPAZI INTERNI

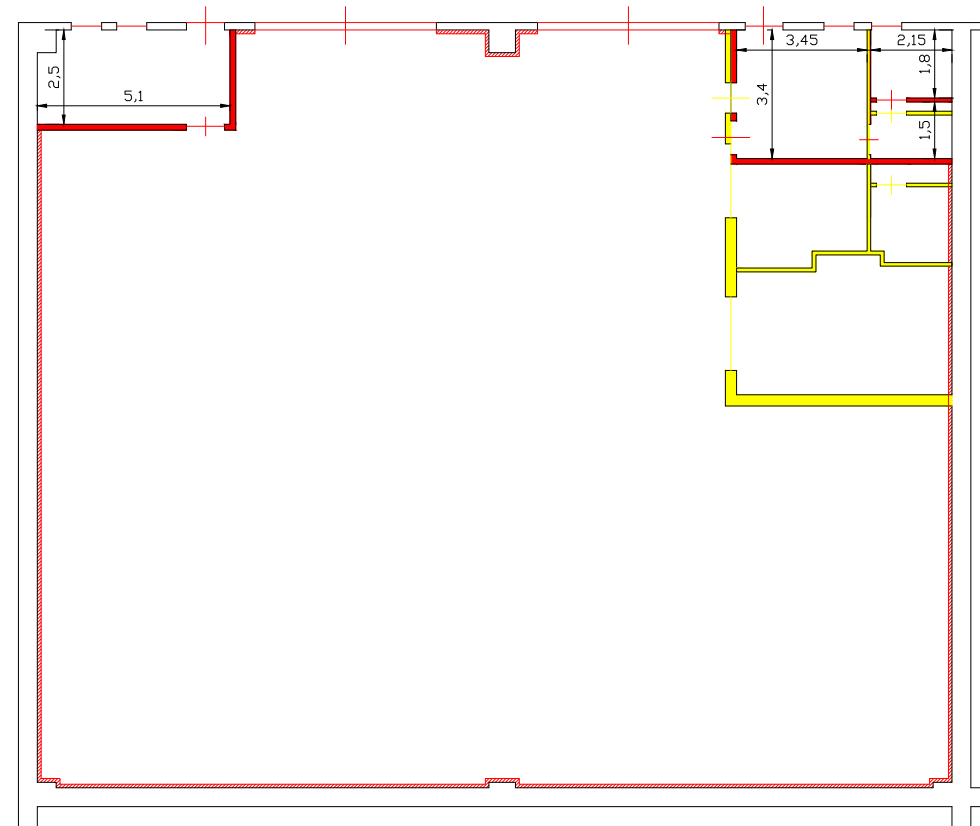

SCHEMA COMPARATIVO

■ COSTRUZIONI
■ DEMOLIZIONI

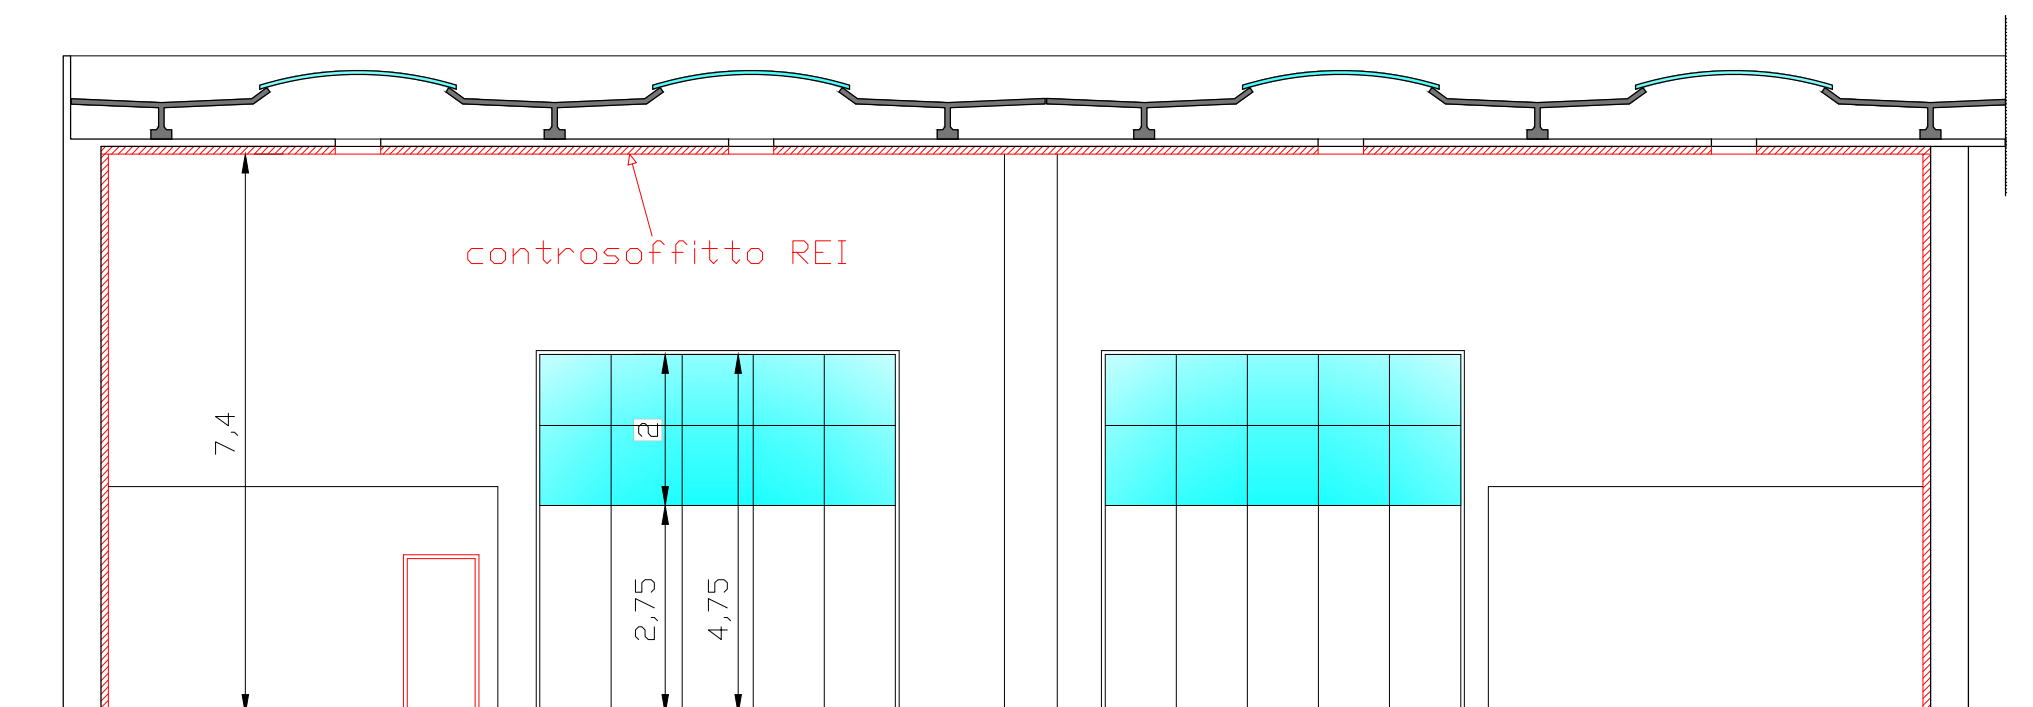

STATO DI PROGETTO: SEZIONE A-A


N.B. - QUOTE DA VERIFICARE IN SITO




INQUADRAMENTO IMMOBILE F. 4, PART. 239, SUB. 1




ARCHIVI COMPATTATI

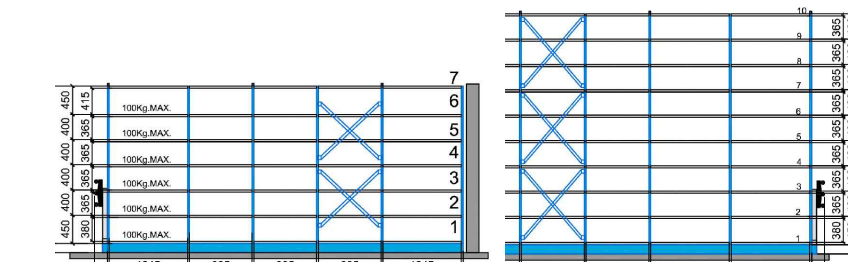

SCAFFALI TIPO

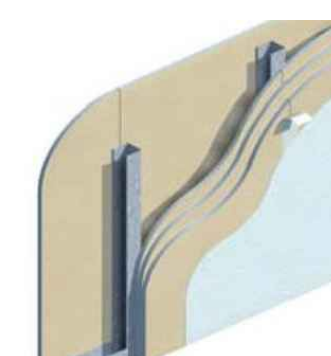

CONTROPERETE REI

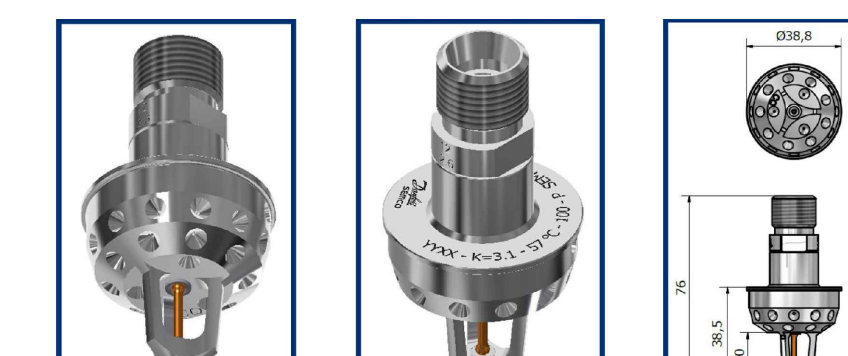

UGELLI PER IMPIANTI WATER MIST



AGENZIA DEL DEMANIO

DIREZIONE REGIONALE LOMBARDA
SERVIZI TECNICI

IMMOBILI SITI A FLERO (BS) IN VIA F. LANA nn. 18/20 -24/26

IMMOBILE SITO A CONCESIO (BS) IN VIA L. RIZZARDI n. 64

LAVORI DI RIFUNZIONALIZZAZIONE DI IMMOBILI INDUSTRIALI
SITI A FLERO (BS) E CONCESIO (BS)



PROPOSTA DI INTERVENTO

TAV.03 REV.01
Settembre 2021
Scala: 1:100

FLERO. IDENT. IMMOBILE F.4, PART.239, SUB.1
STATO DI FATTO E DI PROGETTO

Committente: Agenzia del Demanio
Responsabile U.O. Servizi Tecnici: arch. Marco Pozzoli