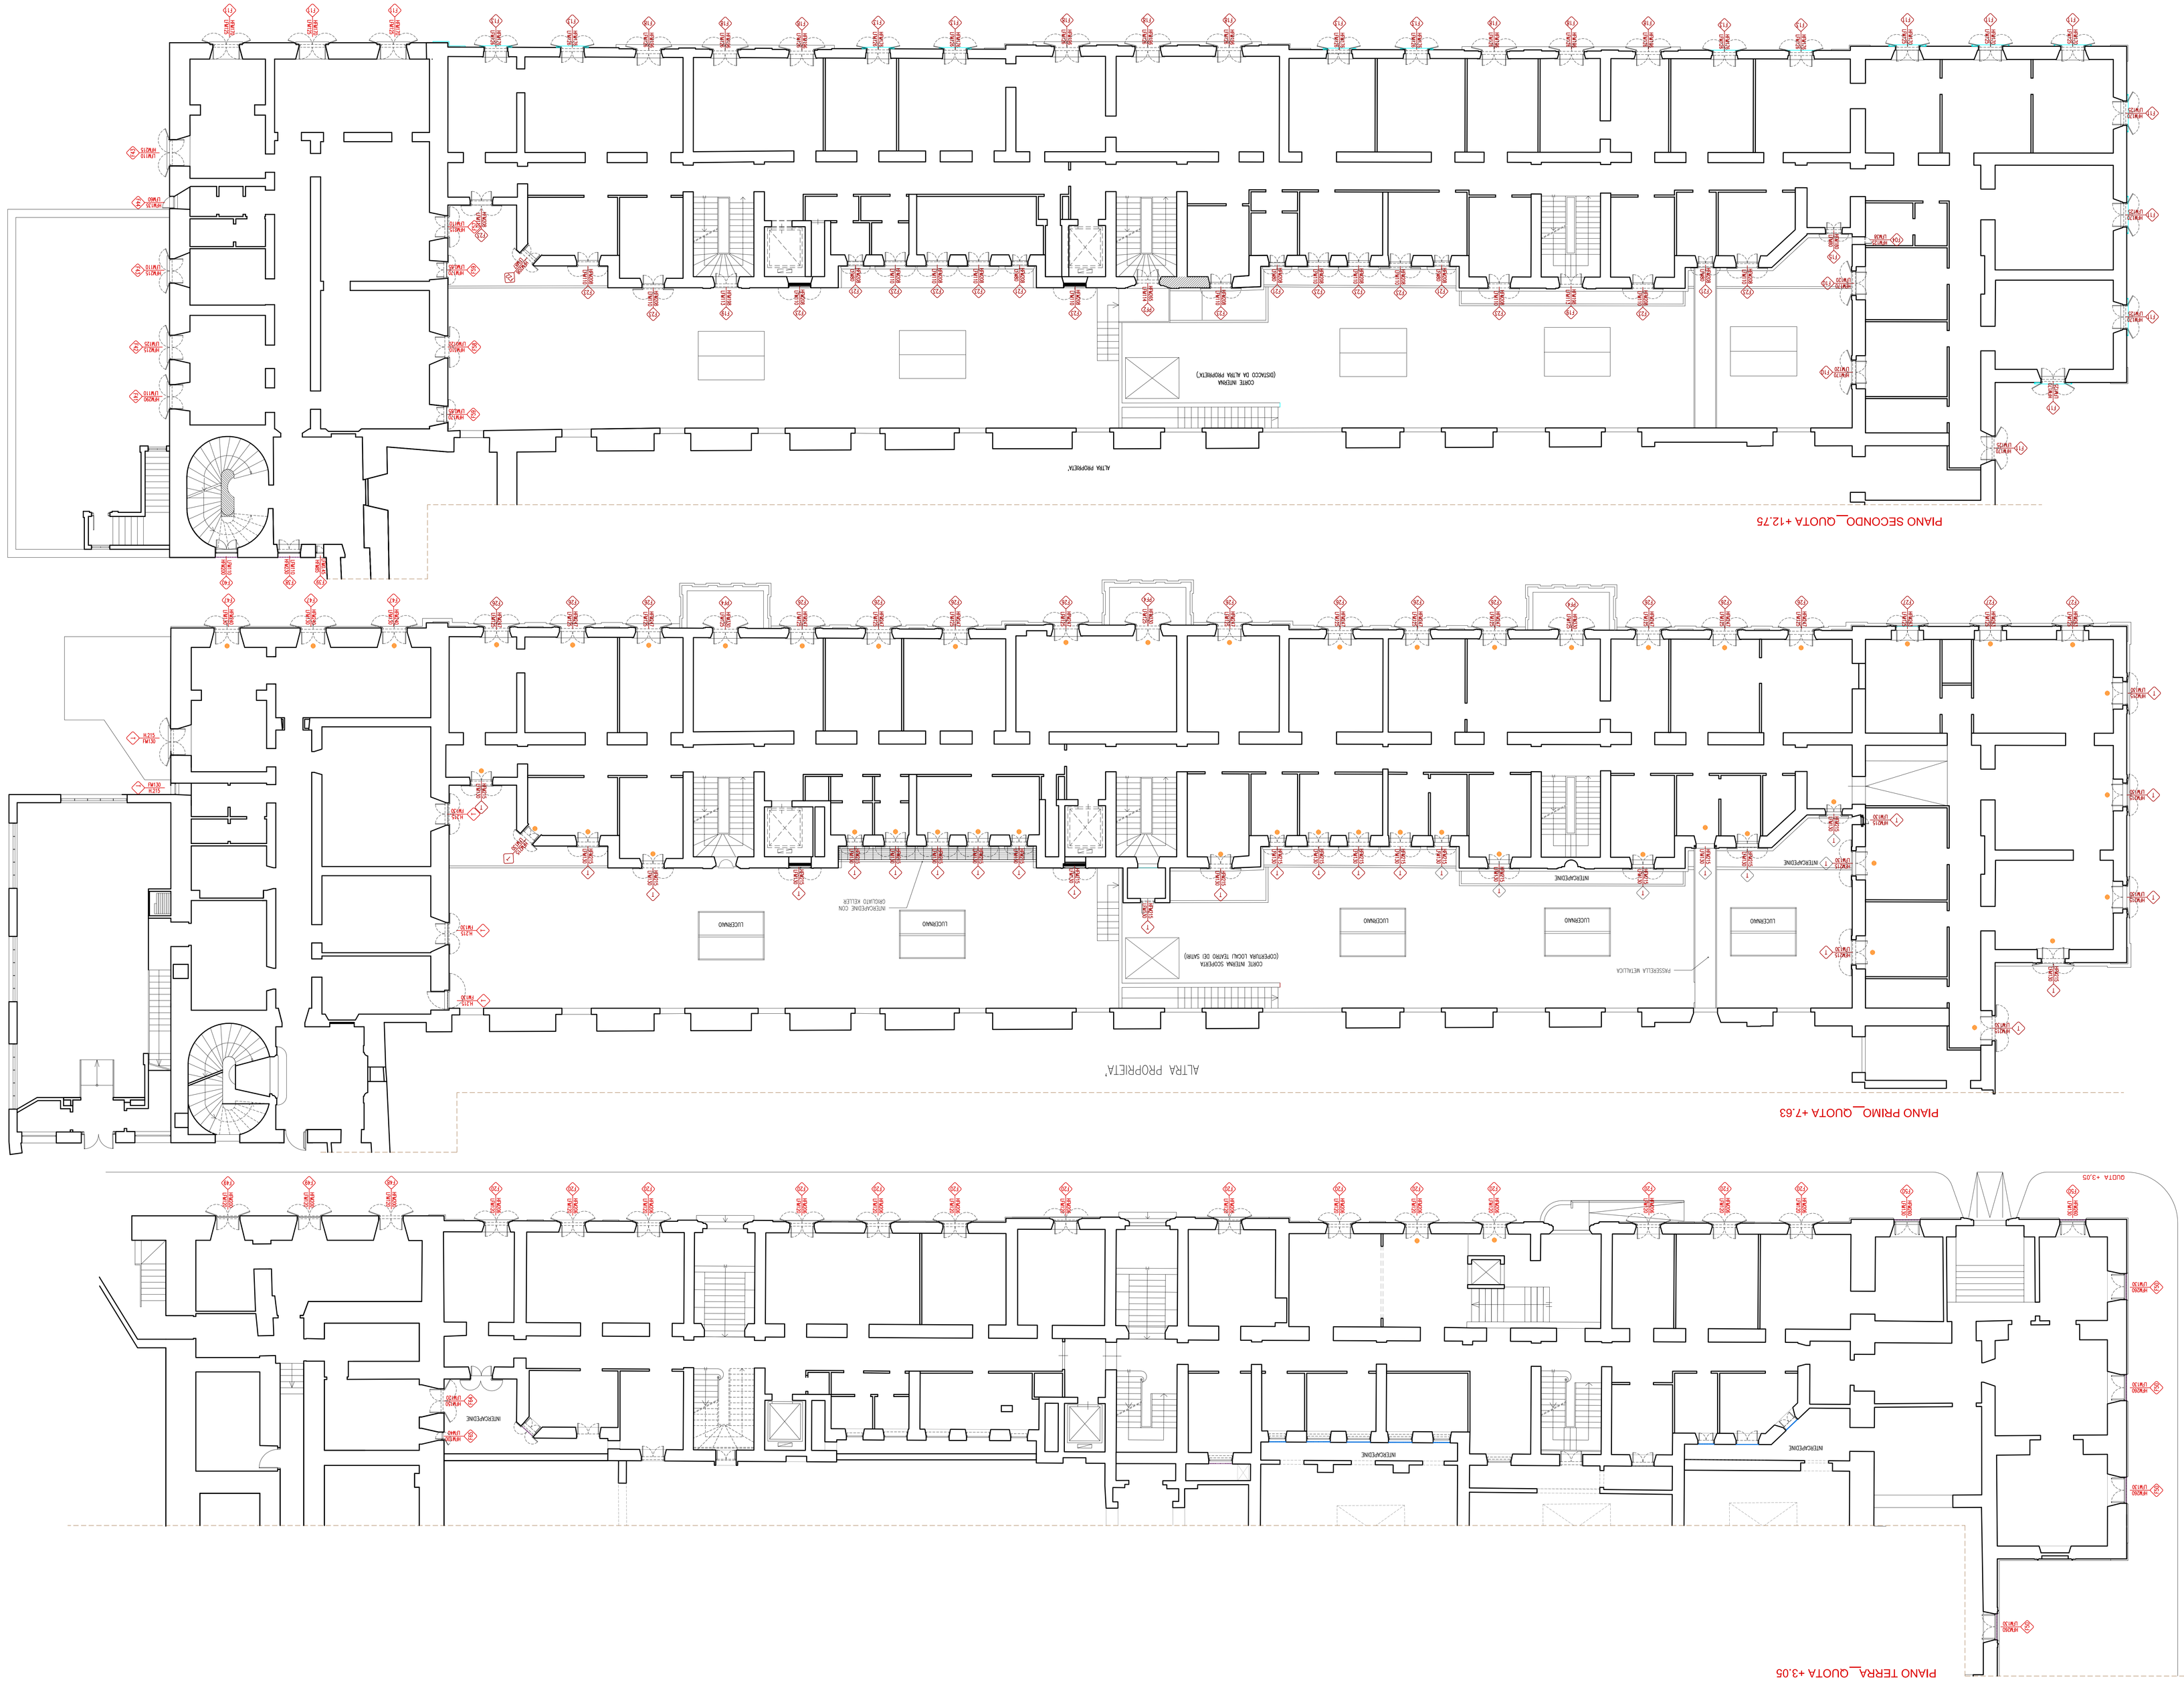

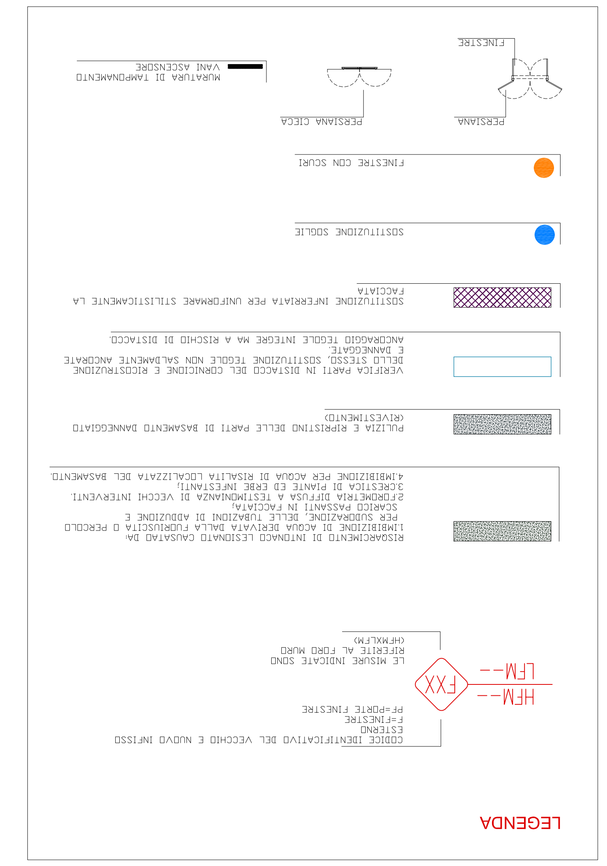

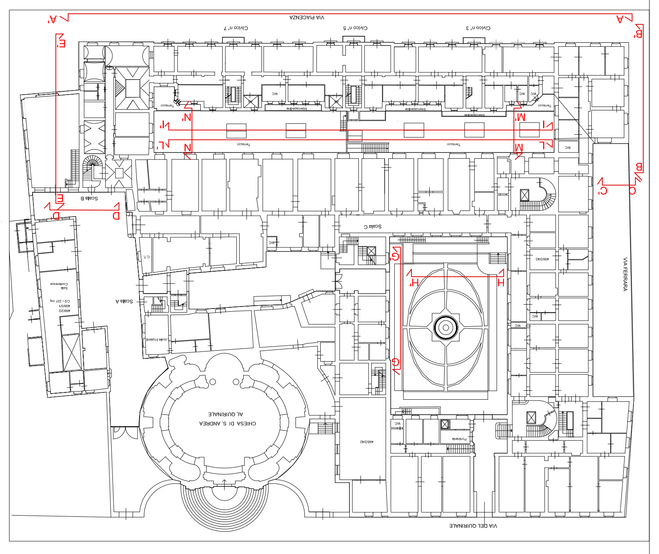

AGENZIA DEL DEMANIO
DIREZIONE ROMA CAPITALE

RMD0244 "SANT'ANDREA AL QUIRINALE"

Progetto definitivo a base di gara per la "progettazione esecutiva ed esecuzione dei lavori di restauro e riqualificazione delle facciate del complesso SANT'ANDREA AL QUIRINALE sito tra la via Piacenza, via Ferrara e via del Quirinale - Roma".

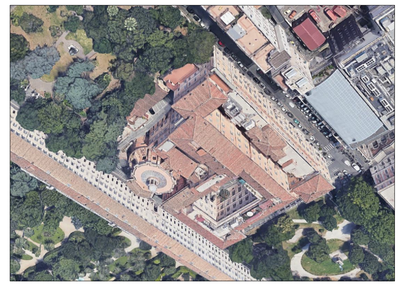

PROGETTO DEFINITIVO

EG02

PIANTE PIANO TERRA, PRIMO E SECONDO, Mappatura serramenti ed interventi.

Scala: 1:100

IL RESPONSABILE DEL PROCEDIMENTO:
Arch. Marta Incoronata Grusso

Progetto Architettonico

GENNAIO 2021	Via Giulio Zitti	NOVEMBRE	1:100
DATA			SCALA