AGENZIA DEL DEMANIO

DIREZIONE ROMA CAPITALE

RMD0244 "SANT'ANDREA AL QUIRINALE"

Progetto definitivo a base di gara per la "progettazione esecutiva ed esecuzione dei lavori di restauro e riqualificazione delle facciate del complesso SANT'ANDREA AL QUIRINALE sito tra la via Piacenza, via Ferrara e via del Quirinale - Roma".

P R O G E T T O D E F I N I T I V O

EG07	Abaco dei serramenti. Prospetti corte interna via Ferrara, via Piacenza, via del Quirinale.	Scala: 1:50

IL RESPONSABILE DEL PROCEDIMENTO:
Arch. Maria Incoronata Grusoso

Progettisti:
Arch. Domenico Cornella
Arch. Ivo Porto Catarisco

30MAG2021	GIUGNO 2021 REV.01			1:50
DATA		REDATTO	APPROVATO	SCALA

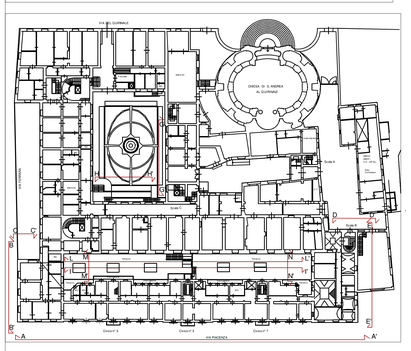

PROSPETTO N-N'

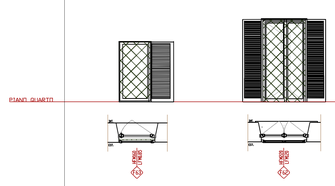

PROSPETTO I-I'

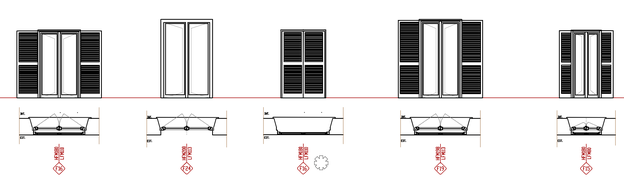

PROSPETTO M-M'

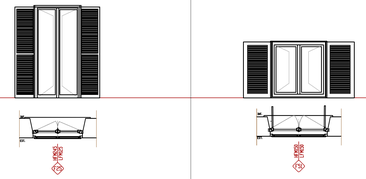

PROSPETTO L-L'

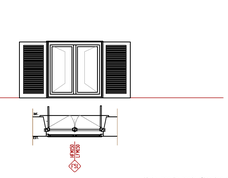

CONTROTELAIO Controtelaio in legno di abete spessore 25 mm da prevedere su tre lati dell'infisso

TELAIO FISSO In legno lisciato o rovere di sezione 68 x 80 mm per tre/quattro lati perimetrali con geobloklo inferiore in legno per favorire lo scolo delle acque meteoriche, gli elementi telaio sono giunti tra loro reciprocamente mediante profili realizzati in centro anguna e bloccaggio con viti autofilettanti. Dotati di ventilazione, con longhetta manuale e impregnazione, fondo e finiture a base di resine sintetiche in emulsione acquosa, finiture con RAL

TELAIO MOBILE Anta apribile di sezione 68 x 77 mm giuntata mediante tenoni e mortisa ovvero a recisi di spine di legno con incollaggio eseguito con prodotti ad componenti sceto vedici in dispersione acquosa, con resistenza di classe 4 secondo la UNI EN 204. Squadratura e profilatura eseguita per sistema di ferramenta in arte. IC, scorlamento dei punti di chiusura distosse di rotazione di apertura 13 mm.

PANNELLO VETRATO Vetrata termoisolante Up =1,0 W/m2K di spessore totale circa 28/29mm costituita da:
-Lastra esterna temperata di sicurezza in accordo a DI vigenti ad attenuazione acustica, composta di float chiaro spessore 6 mm ; 33.1 con coating magnetronico antisporco bassoemissivo posto sul lato interno verso l'intercapedine;
-Intercapedine di spessore 15mm con gas argon interposto;
-Lastra interna stratificata di sicurezza in accordo a EN UNI 7697 33.2spessore totale della lastra circa 7/8mm;
-Fattore solare 0,35

GUARNIZIONE Doppia guarnizione ad incastro per l'isolamento termoacustico, realizzata in elastomero termoplastico EPDM resistente a carpi di applicazione da -40 a +120°C, e all'invecchiamento provocato da agenti atmosferici, polveri sottili, raggi UV e ozono.

MONTANTE Montante aggiunto con maniglia centrale

OSCURAMENTO ESTERNO Persiana esterna in legno ad ante a battente a lamelli fisse

INFERMIATE Trattamento del ferro, svernicitura, posa antiruggine e verniciatura nei i colori originari

Note: per le porte finestre si prevede soglia a taglio termico conforme al DM n. 236 del 14/06/1989 (qual. eliminazione delle barriere architettoniche con spigoli arrotondati e altezza non superiore a 25 mm)

PROSPETTO N-N'

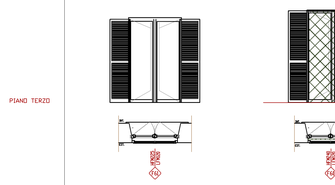

PROSPETTO I-I'

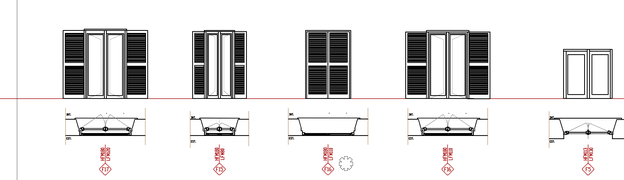

PROSPETTO M-M'

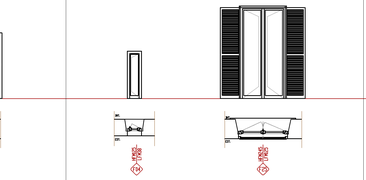

PROSPETTO L-L'

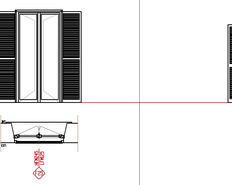

CONTROTELAIO Controtelaio in legno di abete spessore 25 mm da prevedere su tre lati dell'infisso

TELAIO FISSO In legno lisciato o rovere di sezione 68 x 80 mm per tre/quattro lati perimetrali con geobloklo inferiore in legno per favorire lo scolo delle acque meteoriche, gli elementi telaio sono giunti tra loro reciprocamente mediante profili realizzati in centro anguna e bloccaggio con viti autofilettanti. Dotati di ventilazione, con longhetta manuale e impregnazione, fondo e finiture a base di resine sintetiche in emulsione acquosa, finiture con RAL

TELAIO MOBILE Anta apribile di sezione 68 x 77 mm giuntata mediante tenoni e mortisa ovvero a recisi di spine di legno con incollaggio eseguito con prodotti ad componenti sceto vedici in dispersione acquosa, con resistenza di classe 4 secondo la UNI EN 204. Squadratura e profilatura eseguita per sistema di ferramenta in arte. IC, scorlamento dei punti di chiusura distosse di rotazione di apertura 13 mm.

PANNELLO VETRATO Vetrata termoisolante Up =1,0 W/m2K di spessore totale circa 28/29mm costituita da:
-Lastra esterna temperata di sicurezza in accordo a DI vigenti ad attenuazione acustica, composta di float chiaro spessore 6 mm ; 33.1 con coating magnetronico antisporco bassoemissivo posto sul lato interno verso l'intercapedine;
-Intercapedine di spessore 15mm con gas argon interposto;
-Lastra interna stratificata di sicurezza in accordo a EN UNI 7697 33.2spessore totale della lastra circa 7/8mm;
-Fattore solare 0,35

GUARNIZIONE Doppia guarnizione ad incastro per l'isolamento termoacustico, realizzata in elastomero termoplastico EPDM resistente a carpi di applicazione da -40 a +120°C, e all'invecchiamento provocato da agenti atmosferici, polveri sottili, raggi UV e ozono.

MONTANTE Montante aggiunto con maniglia centrale

OSCURAMENTO ESTERNO Persiana esterna in legno ad ante a battente a lamelli fisse

INFERMIATE Trattamento del ferro, svernicitura, posa antiruggine e verniciatura nei i colori originari

Note: per le porte finestre si prevede soglia a taglio termico conforme al DM n. 236 del 14/06/1989 (qual. eliminazione delle barriere architettoniche con spigoli arrotondati e altezza non superiore a 25 mm)

PROSPETTO N-N'

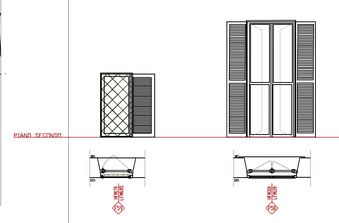

PROSPETTO I-I'

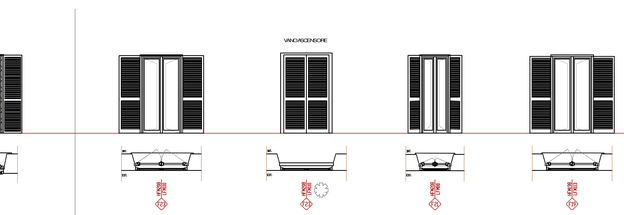

PROSPETTO M-M'

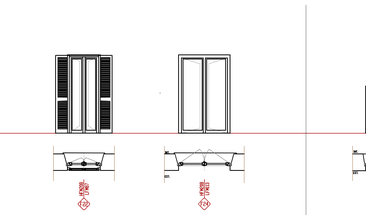

CONTROTELAIO Controtelaio in legno di abete spessore 25 mm da prevedere su tre lati dell'infisso

TELAIO FISSO In legno lisciato o rovere di sezione 68 x 80 mm per tre/quattro lati perimetrali con geobloklo inferiore in legno per favorire lo scolo delle acque meteoriche, gli elementi telaio sono giunti tra loro reciprocamente mediante profili realizzati in centro anguna e bloccaggio con viti autofilettanti. Dotati di ventilazione, con longhetta manuale e impregnazione, fondo e finiture a base di resine sintetiche in emulsione acquosa, finiture con RAL

TELAIO MOBILE Anta apribile di sezione 68 x 77 mm giuntata mediante tenoni e mortisa ovvero a recisi di spine di legno con incollaggio eseguito con prodotti ad componenti sceto vedici in dispersione acquosa, con resistenza di classe 4 secondo la UNI EN 204. Squadratura e profilatura eseguita per sistema di ferramenta in arte. IC, scorlamento dei punti di chiusura distosse di rotazione di apertura 13 mm.

PANNELLO VETRATO Vetrata termoisolante Up =1,0 W/m2K di spessore totale circa 28/29mm costituita da:
-Lastra esterna temperata di sicurezza in accordo a DI vigenti ad attenuazione acustica, composta di float chiaro spessore 6 mm ; 33.1 con coating magnetronico antisporco bassoemissivo posto sul lato interno verso l'intercapedine;
-Intercapedine di spessore 15mm con gas argon interposto;
-Lastra interna stratificata di sicurezza in accordo a EN UNI 7697 33.2spessore totale della lastra circa 7/8mm;
-Fattore solare 0,35

GUARNIZIONE Doppia guarnizione ad incastro per l'isolamento termoacustico, realizzata in elastomero termoplastico EPDM resistente a carpi di applicazione da -40 a +120°C, e all'invecchiamento provocato da agenti atmosferici, polveri sottili, raggi UV e ozono.

MONTANTE Montante aggiunto con maniglia centrale

OSCURAMENTO ESTERNO Persiana esterna in legno ad ante a battente a lamelli fisse

INFERMIATE Trattamento del ferro, svernicitura, posa antiruggine e verniciatura nei i colori originari

Note: per le porte finestre si prevede soglia a taglio termico conforme al DM n. 236 del 14/06/1989 (qual. eliminazione delle barriere architettoniche con spigoli arrotondati e altezza non superiore a 25 mm)

PROSPETTO N-N'

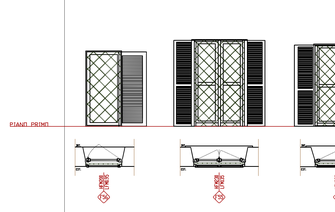

PROSPETTO I-I'

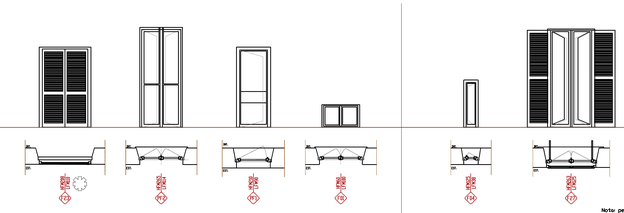

PROSPETTO M-M'

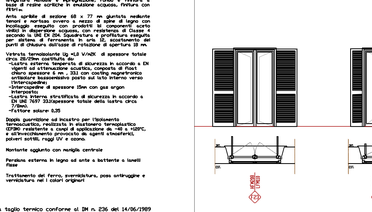

CONTROTELAIO Controtelaio in legno di abete spessore 25 mm da prevedere su tre lati dell'infisso

TELAIO FISSO In legno lisciato o rovere di sezione 68 x 80 mm per tre/quattro lati perimetrali con geobloklo inferiore in legno per favorire lo scolo delle acque meteoriche, gli elementi telaio sono giunti tra loro reciprocamente mediante profili realizzati in centro anguna e bloccaggio con viti autofilettanti. Dotati di ventilazione, con longhetta manuale e impregnazione, fondo e finiture a base di resine sintetiche in emulsione acquosa, finiture con RAL

TELAIO MOBILE Anta apribile di sezione 68 x 77 mm giuntata mediante tenoni e mortisa ovvero a recisi di spine di legno con incollaggio eseguito con prodotti ad componenti sceto vedici in dispersione acquosa, con resistenza di classe 4 secondo la UNI EN 204. Squadratura e profilatura eseguita per sistema di ferramenta in arte. IC, scorlamento dei punti di chiusura distosse di rotazione di apertura 13 mm.

PANNELLO VETRATO Vetrata termoisolante Up =1,0 W/m2K di spessore totale circa 28/29mm costituita da:
-Lastra esterna temperata di sicurezza in accordo a DI vigenti ad attenuazione acustica, composta di float chiaro spessore 6 mm ; 33.1 con coating magnetronico antisporco bassoemissivo posto sul lato interno verso l'intercapedine;
-Intercapedine di spessore 15mm con gas argon interposto;
-Lastra interna stratificata di sicurezza in accordo a EN UNI 7697 33.2spessore totale della lastra circa 7/8mm;
-Fattore solare 0,35

GUARNIZIONE Doppia guarnizione ad incastro per l'isolamento termoacustico, realizzata in elastomero termoplastico EPDM resistente a carpi di applicazione da -40 a +120°C, e all'invecchiamento provocato da agenti atmosferici, polveri sottili, raggi UV e ozono.

MONTANTE Montante aggiunto con maniglia centrale

OSCURAMENTO ESTERNO Persiana esterna in legno ad ante a battente a lamelli fisse

INFERMIATE Trattamento del ferro, svernicitura, posa antiruggine e verniciatura nei i colori originari

Note: per le porte finestre si prevede soglia a taglio termico conforme al DM n. 236 del 14/06/1989 (qual. eliminazione delle barriere architettoniche con spigoli arrotondati e altezza non superiore a 25 mm)

PROSPETTO I-I'

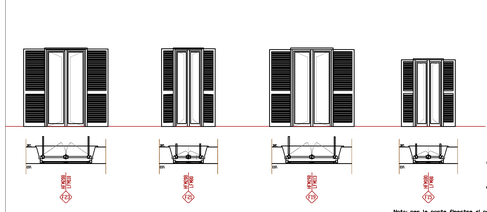

CONTROTELAIO Controtelaio in legno di abete spessore 25 mm da prevedere su tre lati dell'infisso

TELAIO FISSO In legno lisciato o rovere di sezione 68 x 80 mm per tre/quattro lati perimetrali con geobloklo inferiore in legno per favorire lo scolo delle acque meteoriche, gli elementi telaio sono giunti tra loro reciprocamente mediante profili realizzati in centro anguna e bloccaggio con viti autofilettanti. Dotati di ventilazione, con longhetta manuale e impregnazione, fondo e finiture a base di resine sintetiche in emulsione acquosa, finiture con RAL

TELAIO MOBILE Anta apribile di sezione 68 x 77 mm giuntata mediante tenoni e mortisa ovvero a recisi di spine di legno con incollaggio eseguito con prodotti ad componenti sceto vedici in dispersione acquosa, con resistenza di classe 4 secondo la UNI EN 204. Squadratura e profilatura eseguita per sistema di ferramenta in arte. IC, scorlamento dei punti di chiusura distosse di rotazione di apertura 13 mm.

PANNELLO VETRATO Vetrata termoisolante Up =1,0 W/m2K di spessore totale circa 28/29mm costituita da:
-Lastra esterna temperata di sicurezza in accordo a DI vigenti ad attenuazione acustica, composta di float chiaro spessore 6 mm ; 33.1 con coating magnetronico antisporco bassoemissivo posto sul lato interno verso l'intercapedine;
-Intercapedine di spessore 15mm con gas argon interposto;
-Lastra interna stratificata di sicurezza in accordo a EN UNI 7697 33.2spessore totale della lastra circa 7/8mm;
-Fattore solare 0,35

GUARNIZIONE Doppia guarnizione ad incastro per l'isolamento termoacustico, realizzata in elastomero termoplastico EPDM resistente a carpi di applicazione da -40 a +120°C, e all'invecchiamento provocato da agenti atmosferici, polveri sottili, raggi UV e ozono.

MONTANTE Montante aggiunto con maniglia centrale

OSCURAMENTO INTERNO Ante d'origine costruite in legno a due ante, a fuoco ante fissate a scomparsa in legno, due cremisine in carrarese, i dispositivi di chiusura e i cardo di verniciatura.

OSCURAMENTO ESTERNO Persiana esterna in legno ad ante a battente a lamelli fisse

Note: per le porte finestre si prevede soglia a taglio termico conforme al DM n. 236 del 14/06/1989 (qual. eliminazione delle barriere architettoniche con spigoli arrotondati e altezza non superiore a 25 mm)

PROSPETTO N-N'

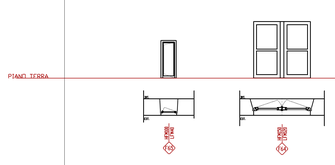

PROSPETTO I-I'

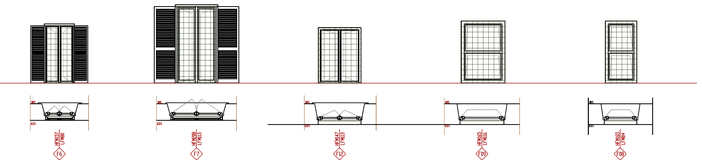

CONTROTELAIO Controtelaio in legno di abete spessore 25 mm da prevedere su tre lati dell'infisso

TELAIO FISSO In legno lisciato o rovere di sezione 68 x 80 mm per tre/quattro lati perimetrali con geobloklo inferiore in legno per favorire lo scolo delle acque meteoriche, gli elementi telaio sono giunti tra loro reciprocamente mediante profili realizzati in centro anguna e bloccaggio con viti autofilettanti. Dotati di ventilazione, con longhetta manuale e impregnazione, fondo e finiture a base di resine sintetiche in emulsione acquosa, finiture con RAL

TELAIO MOBILE Anta apribile di sezione 68 x 77 mm giuntata mediante tenoni e mortisa ovvero a recisi di spine di legno con incollaggio eseguito con prodotti ad componenti sceto vedici in dispersione acquosa, con resistenza di classe 4 secondo la UNI EN 204. Squadratura e profilatura eseguita per sistema di ferramenta in arte. IC, scorlamento dei punti di chiusura distosse di rotazione di apertura 13 mm.

PANNELLO VETRATO Vetrata termoisolante Up =1,0 W/m2K di spessore totale circa 28/29mm costituita da:
-Lastra esterna temperata di sicurezza in accordo a DI vigenti ad attenuazione acustica, composta di float chiaro spessore 6 mm ; 33.1 con coating magnetronico antisporco bassoemissivo posto sul lato interno verso l'intercapedine;
-Intercapedine di spessore 15mm con gas argon interposto;
-Lastra interna stratificata di sicurezza in accordo a EN UNI 7697 33.2spessore totale della lastra circa 7/8mm;
-Fattore solare 0,35

GUARNIZIONE Doppia guarnizione ad incastro per l'isolamento termoacustico, realizzata in elastomero termoplastico EPDM resistente a carpi di applicazione da -40 a +120°C, e all'invecchiamento provocato da agenti atmosferici, polveri sottili, raggi UV e ozono.

MONTANTE Montante aggiunto con maniglia centrale

OSCURAMENTO ESTERNO Persiana esterna in legno ad ante a battente a lamelli fisse

INFERMIATE Trattamento del ferro, svernicitura, posa antiruggine e verniciatura nei i colori originari