AGENZIA DEL DEMANIO
DIREZIONE ROMA CAPITALE

RM00244 "SANT'ANDREA AL QUIRINALE"

Progetto definitivo a base di gara per la "progettazione esecutiva ed esecuzione dei lavori di restauro e riqualificazione delle facciate del complesso SANT'ANDREA AL QUIRINALE sito tra la via Piacenza, via Ferrara e via del Quirinale - Roma"

PROGETTO DEFINITIVO

EG08

Cantierizzazione.
Prospetti Esterni/Sezioni via Piacenza, via Ferrara, via del Quirinale

Scala: 1:100

IL RESPONSABILE DEL PROCEDIMENTO:
Arch. Maria Incoronata Gruneo

Progettista:
Arch. Isabella Di Marzio

DI MARTINO IN
ORDINE DEGLI ARCHITETTI PIANIFICATORI PAESAGGISTI E CONSERVATORI
PROVINCIA DI ROMA
SEZIONE A
ARCH. ISABELLA DI MARZIO
N. 4000

CONTROLLO DATA	PROGETTO	DISEGNO	APPROVATO	CODIC DATA

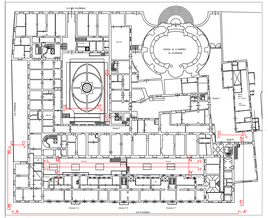

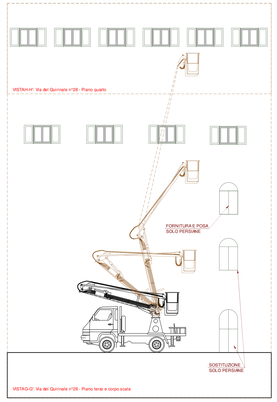

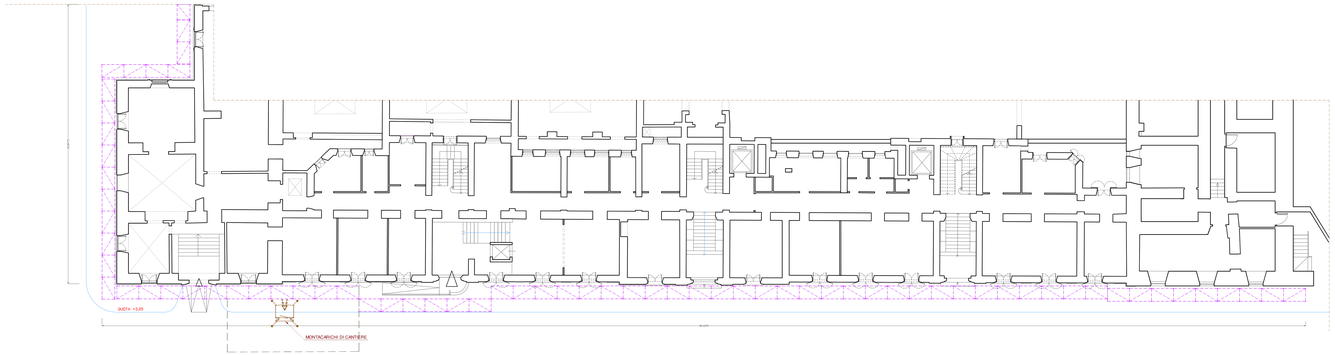

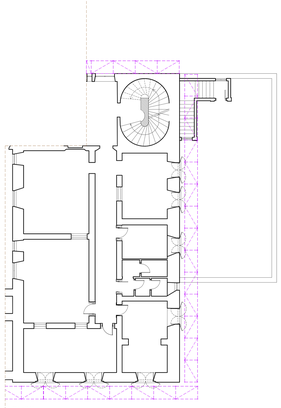

LEGENDA

I PONTEGGI SARANNO MONTATI IN 4 FASI, A PARTIRE DA VIA DEL QUIRINALE.
OGNI FASE AVRÀ UNA DURATA TEMPORALE DI 6 MESI E SI SVILUPPERANNO ALLA CANTIERIZZAZIONE DELLA CHIESTERNA SEGUENTE.
TEMPI DI ESECUZIONE TOTALI PREVISTI 480 NATURALI E CONSECUTIVI

PONTEGGIO MULTISERVIZIONALE FRONTE

PONTEGGIO MULTISERVIZIONALE IN PIANTA

MONTACARICHI/ASCENSORE DI CANTIERE
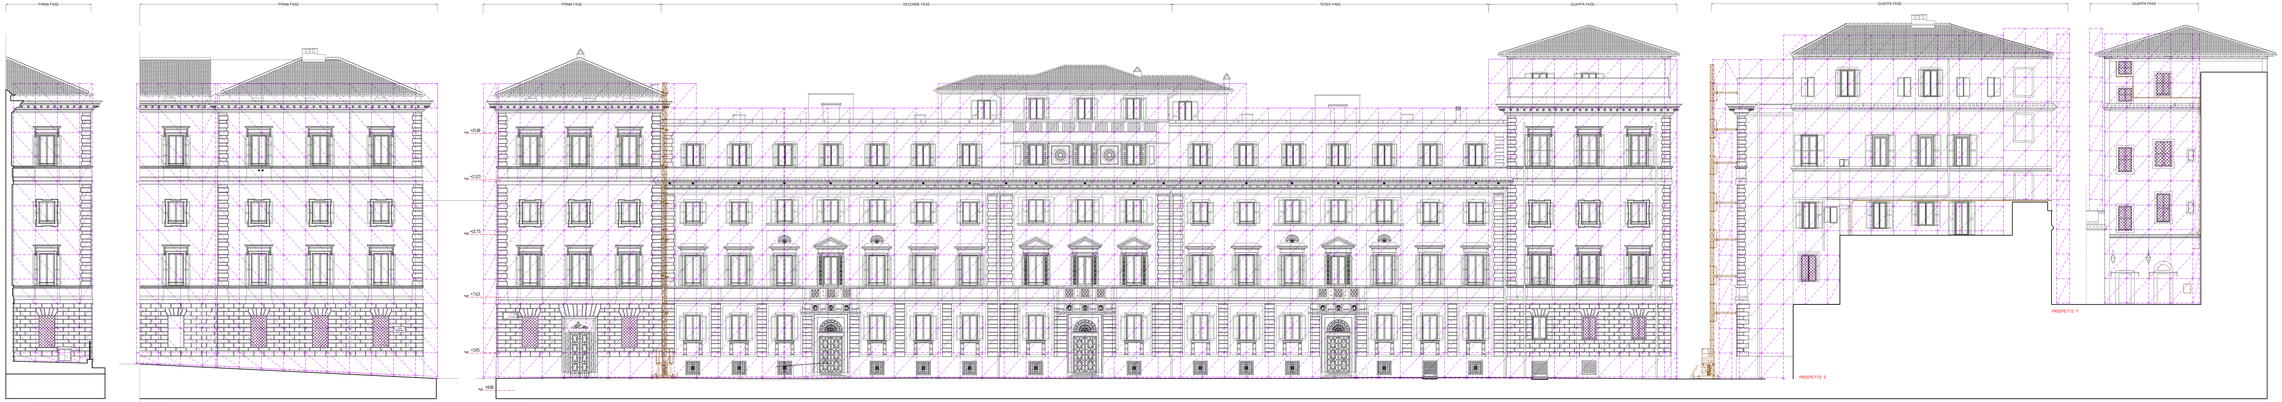
PLE 34 30 M