


- SALOTTO
- PRANZO
- CUCINA
- BAGNO
- LETTO
- STUDIO

NB: Le ipotesi progettuali illustrate nella presente tavola potranno subire modifiche, anche rilevanti, a seguito degli approfondimenti da effettuarsi nelle successive fasi progettuali. Le soluzioni progettuali definitive dovranno inoltre essere approvate dai rappresentanti della Pubblica Amministrazione destinataria del complesso

### TERZO PIANO - IPOTESI DISTRIBUTIVA

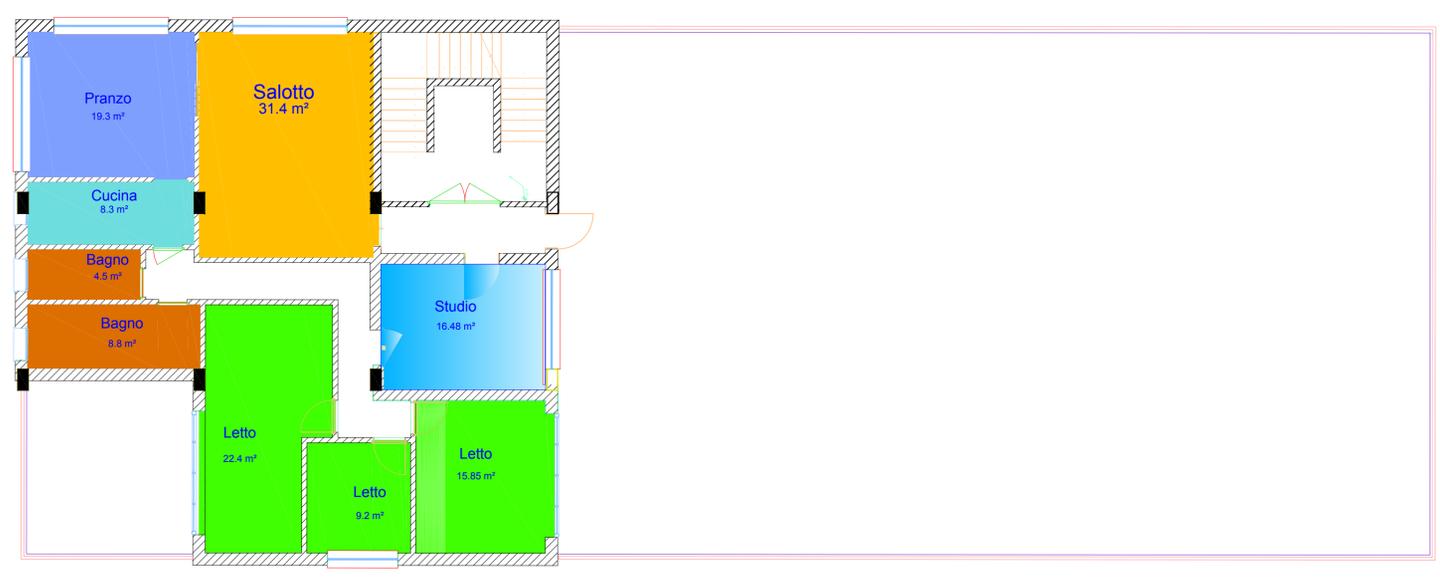



**AGENZIA DEL DEMANIO**  
DIREZIONE REGIONALE CALABRIA  
SERVIZI TECNICI

REALIZZAZIONE NUOVA SEDE D.I.A  
LOCALITA' SANTA CATERINA  
CITTA' METROPOLITANA DI REGGIO CALABRIA  
SCHEDA RCB 1171/PARTE

**PROGETTO DI FATTIBILITA' TECNICO ECONOMICA**

**STATO PROGETTO**  
**IPOTESI DISTRIBUTIVA E FUNZIONALE**  
**PIANTA TERZO PIANO**

IL TECNICO ISTRUTTORE

ING. ANTONIO VETERE



IL RESPONSABILE SERVIZI TECNICI

ING. SALVATORE CONCETTINO



CODICE ELABORATO  
TAV. 4

SCALA  
1:100

PROTOCOLLO E DATA  
2017/257/DRCAL/STE del 22/05/2017