



SCHEMA DI PRINCIPIO IMPIANTO RILEVAZIONE INCENDIO





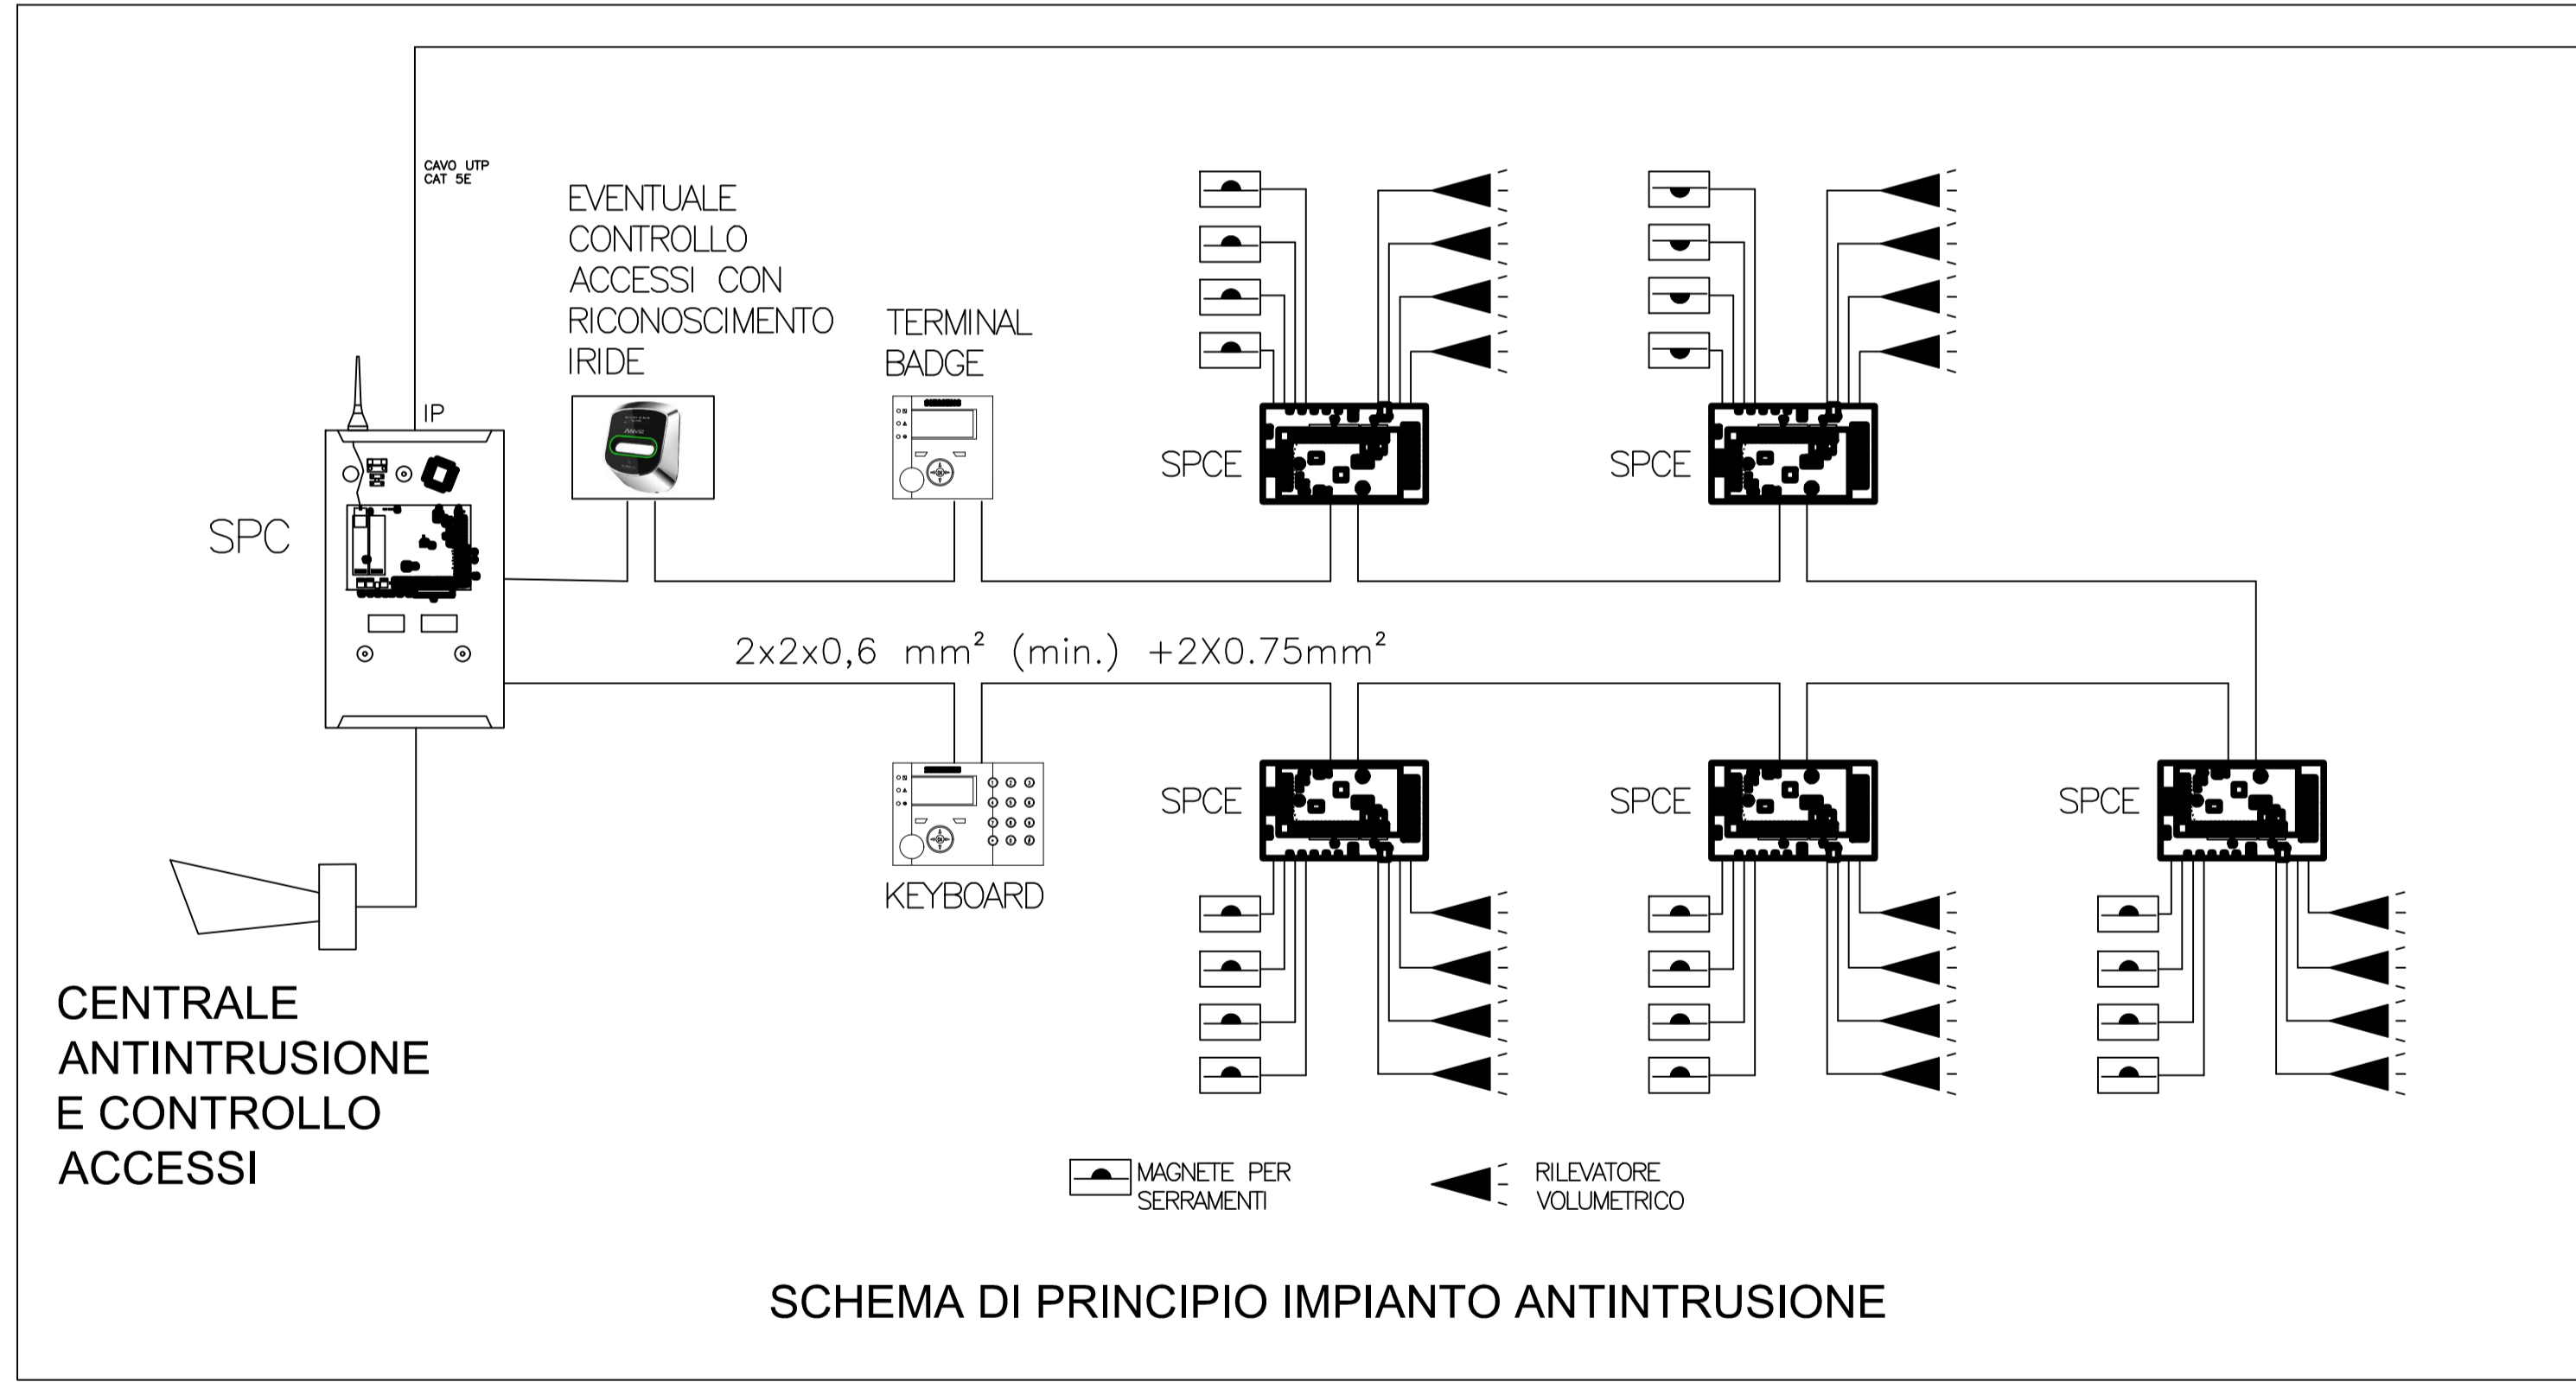


SCHEMA DI PRINCIPIO IMPIANTO ANTINTRUSIONE

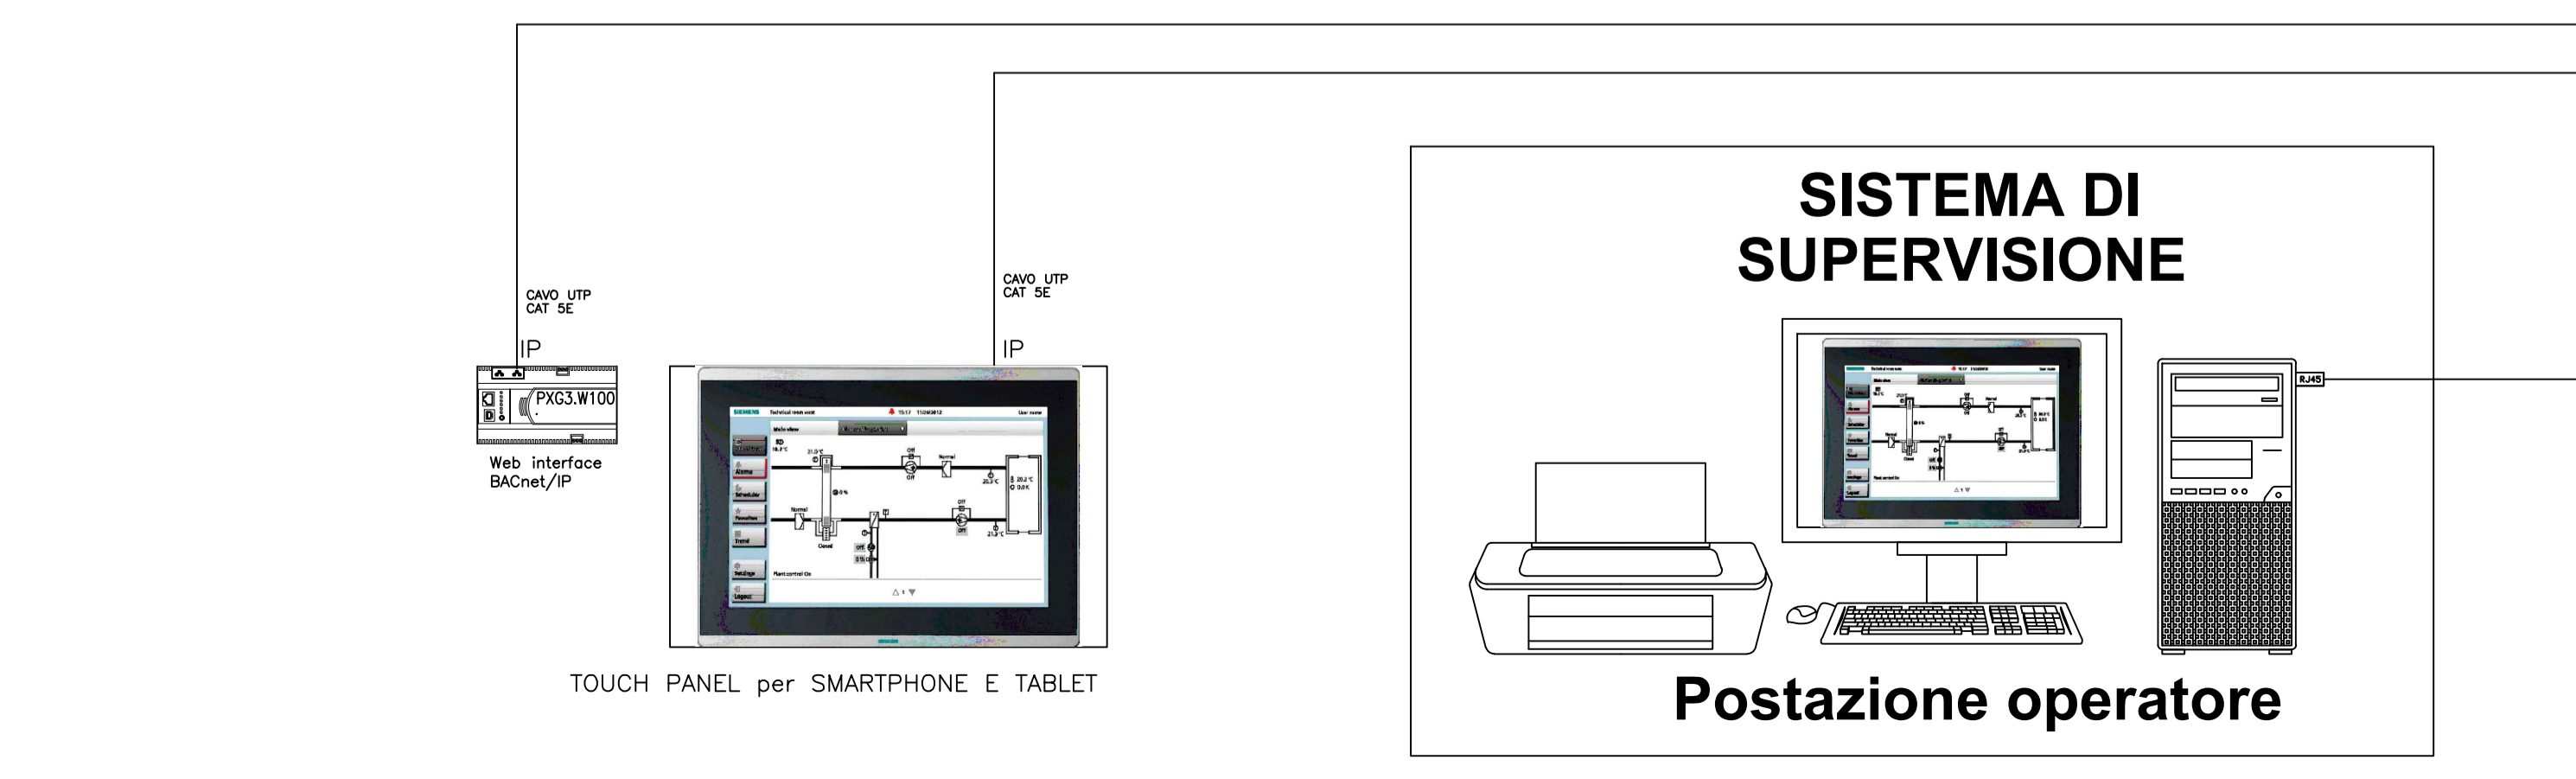

Postazione operatore

RETE ETHERNET DI EDIFICIO

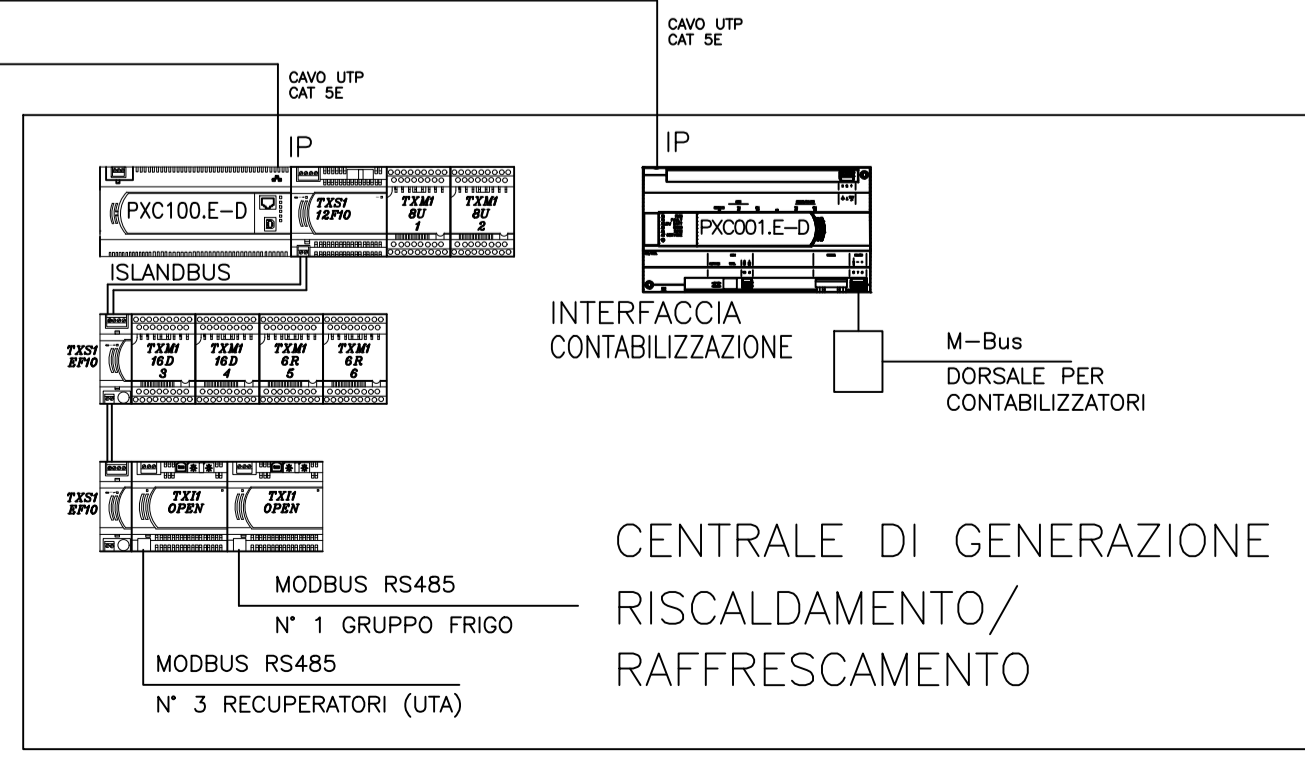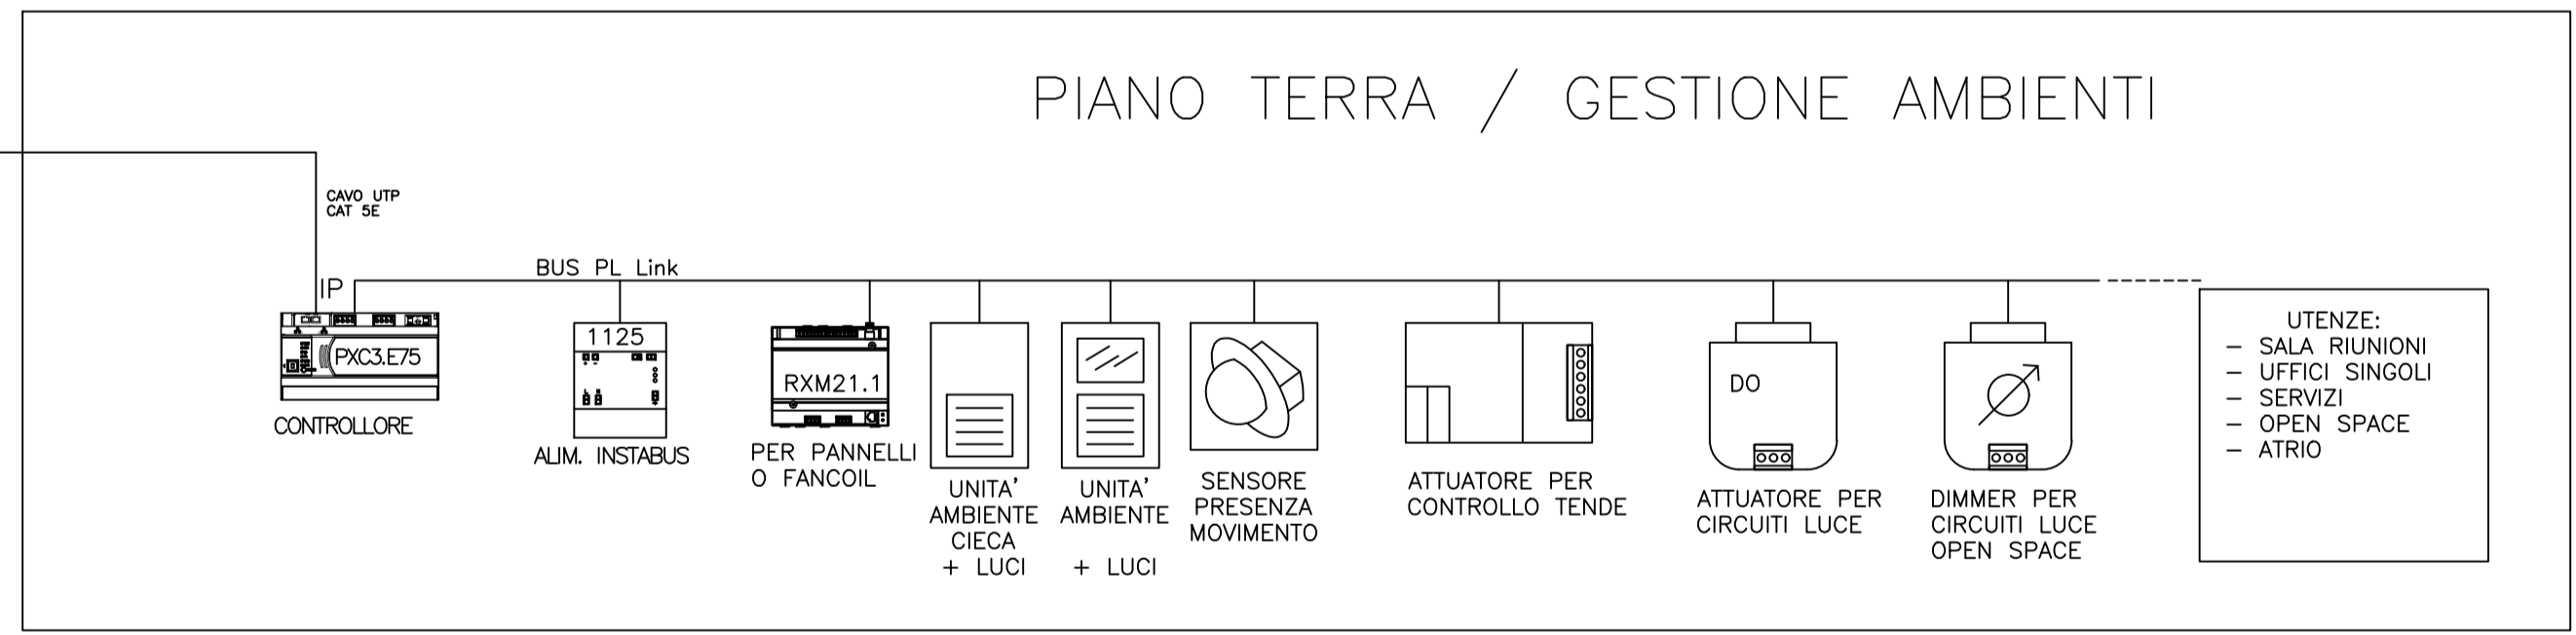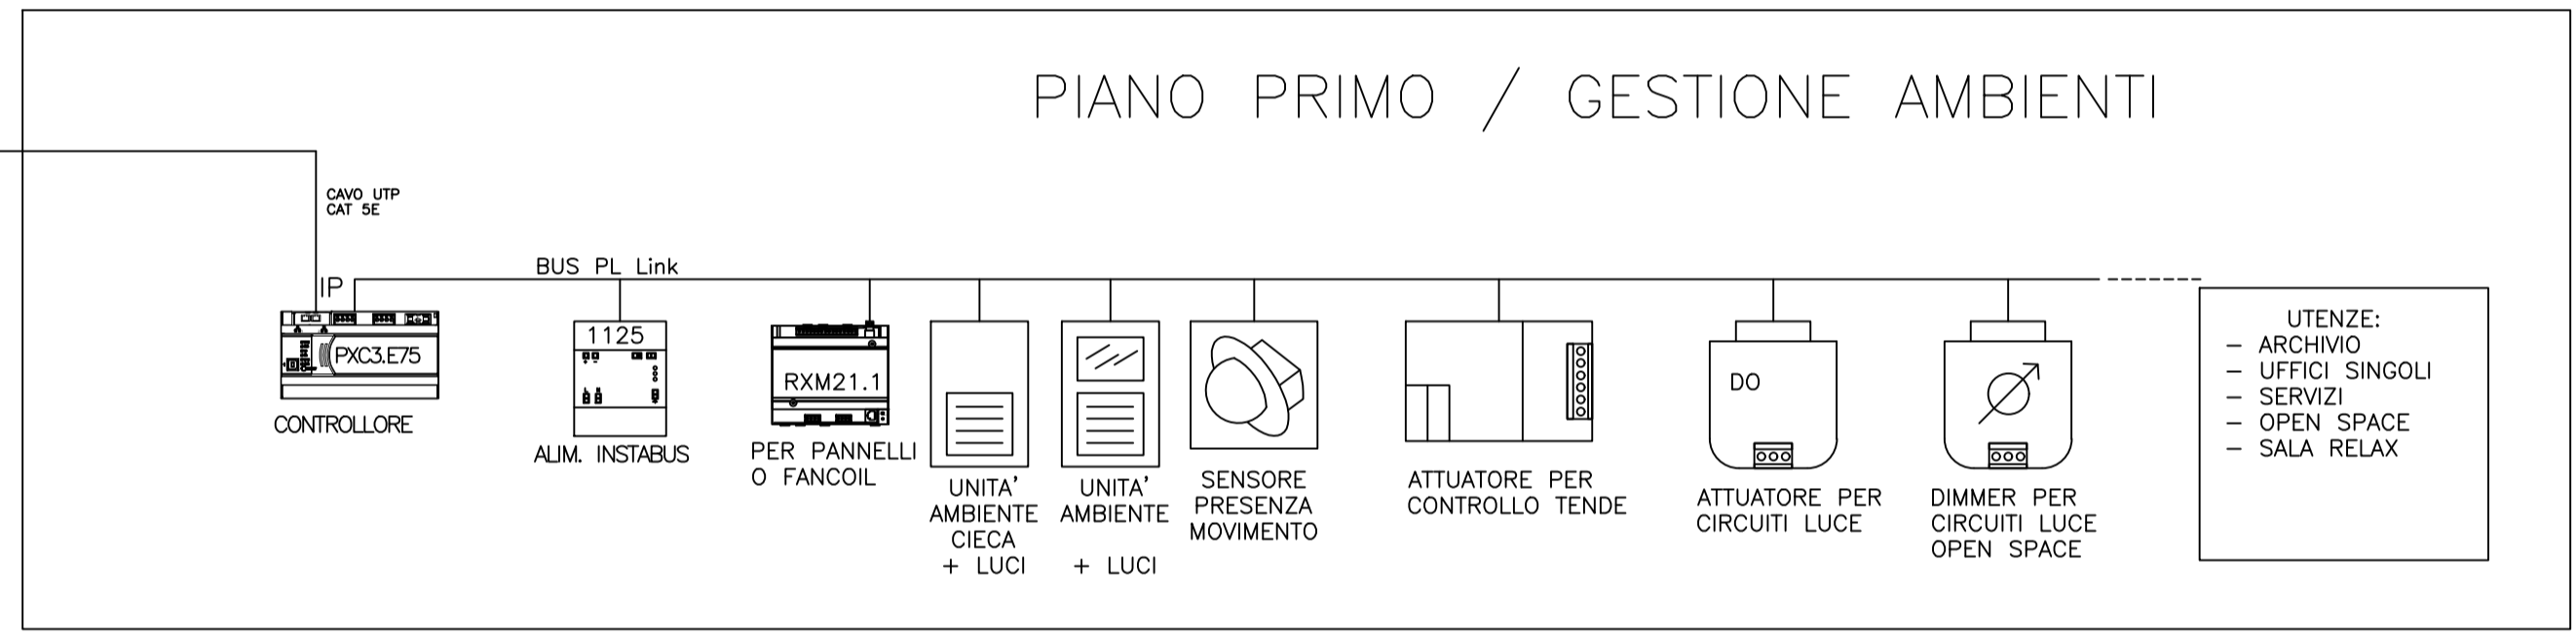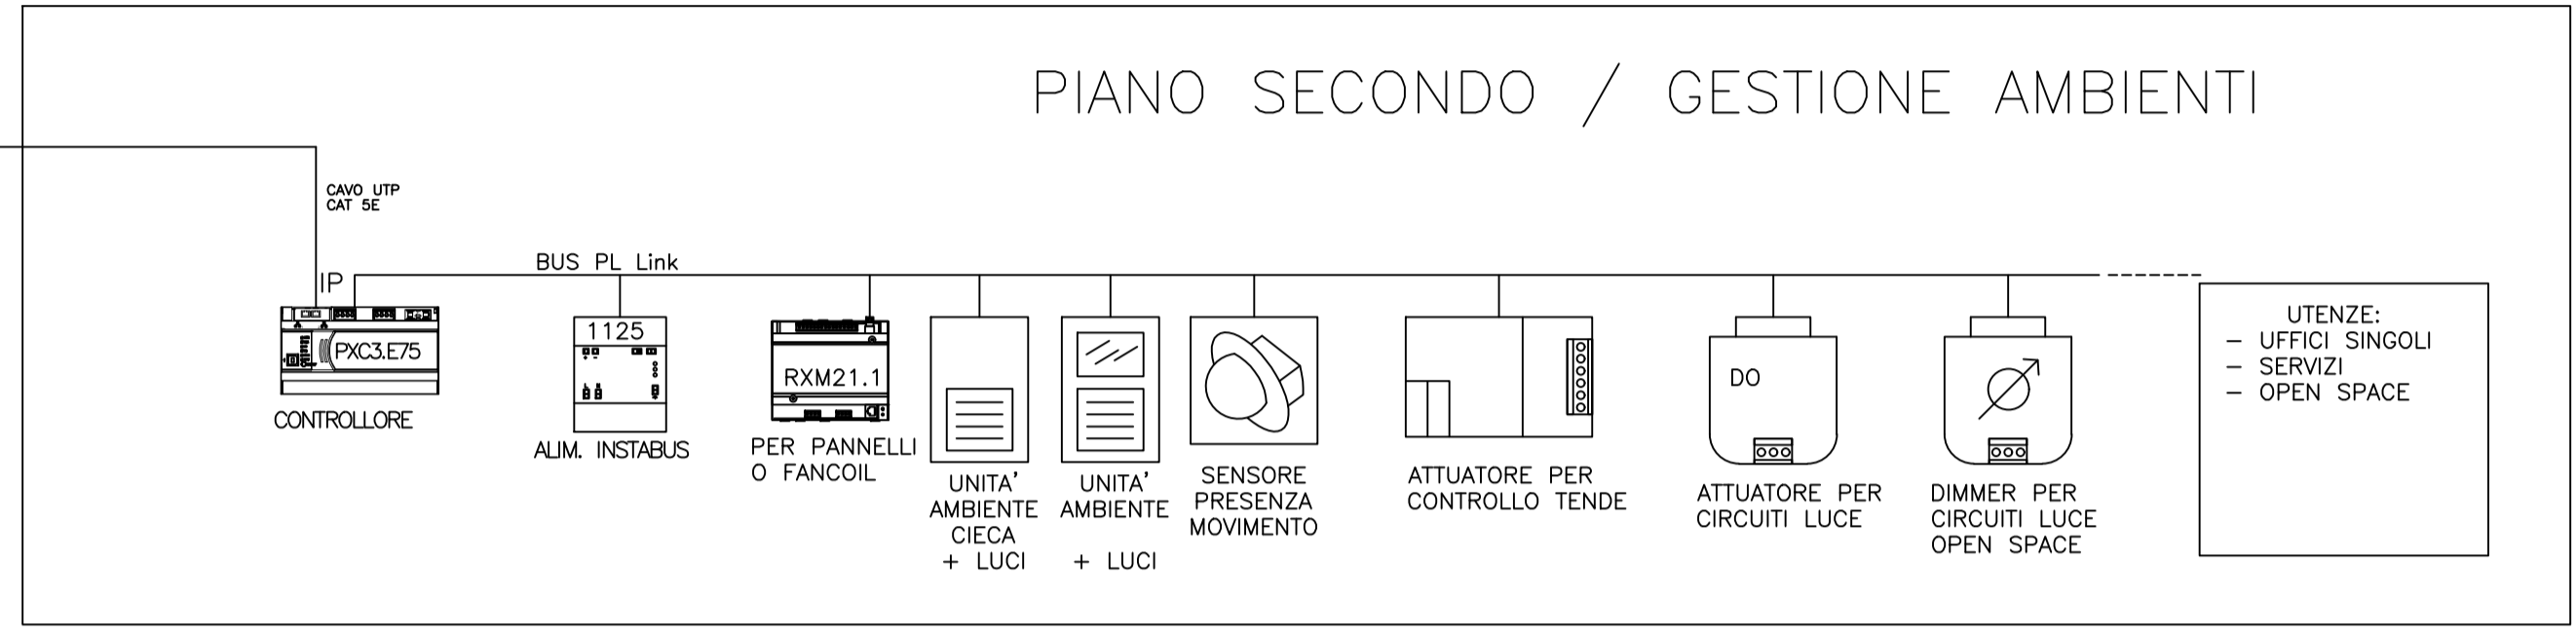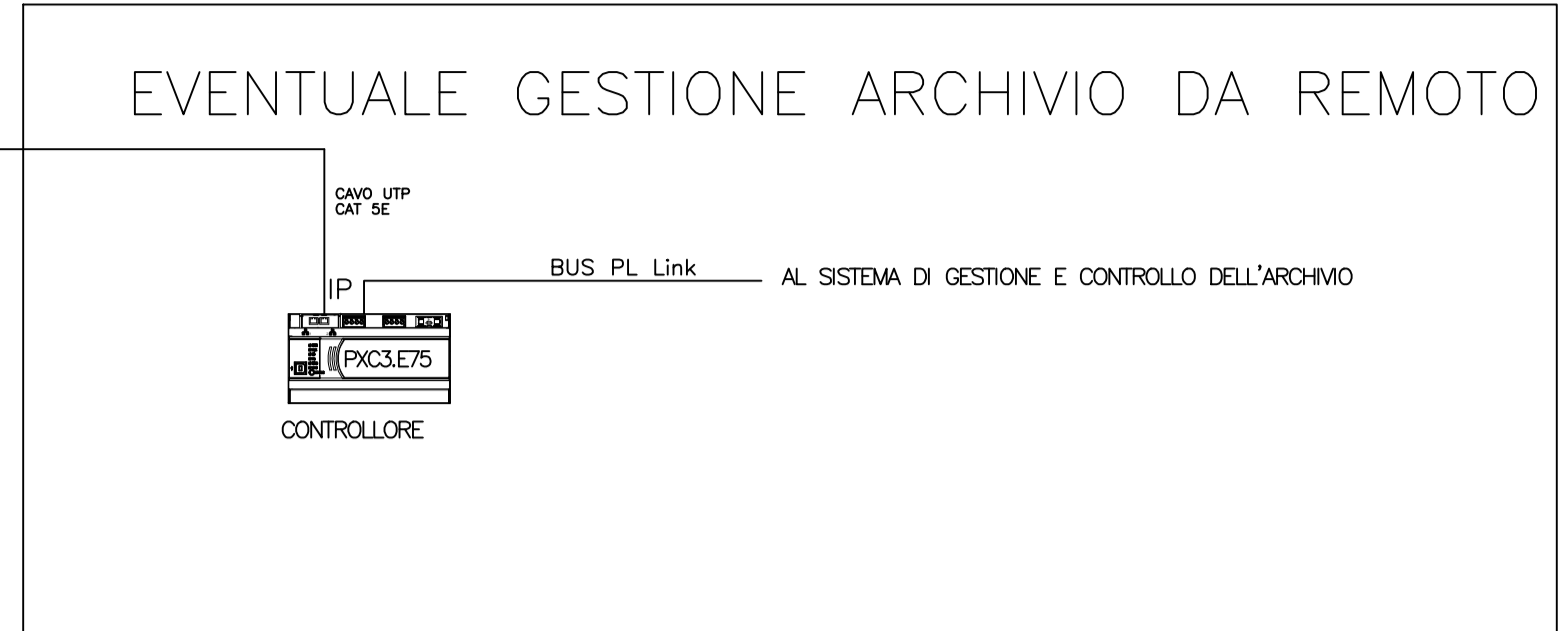

CENTRALE DI GENERAZIONE RISCALDAMENTO/RAFFRESCAMENTO

**PAN** progettisti ARCH. GAETANO SELLERI  
collaboratori ARCH. DAVIDE BOSSI

PAN ASSOCIATI S.R.L. - CCIAA Milano 1642624 - cap. soc. 10.000 € i.v. - reg. imp. trib. Milano/c.f.p. IVA 13352030152 Milano  
(rete certificata iso 9001:2008) - via don C. Poma 8 20128 - tel. 0227001649-022578892 - fax 022578836  
P.E. studio@panassociati.it - www.panassociati.it - pec: studio.panassociati@pec.it

AGENZIA DEL DEMANIO, DIREZIONE REGIONALE EMILIA ROMAGNA  
Piazza Malpighi, 19, 40123 Bologna

RECUPERO "EX CINEMA EMBASSY" SITO IN BOLOGNA DA DESTINARSI A NUOVA SEDE DELLA DIREZIONE REGIONALE, via Azzo Gardino 61

PROGETTO DI FATTIBILITA' TECNICO ECONOMICA  
CONFIGURAZIONE IMPIANTO DI BUILDING AUTOMATION

NOME FILE: ade01-19-P12-building-automation-1705.dwg  
SCALA: -

TAV. **P 12**

REDDATO	CS/DB	VERIFICATO	BS	APPROVATO	CS
AGG.:	DATA:	DESCRIZIONE:	AGG.:	DATA:	DESCRIZIONE:
AGG.00	17-05-17	EMISSIONE			