




PROSPETTO SOLUZIONE A



SCHIZZO SOLUZIONE A




PROSPETTO SOLUZIONE B

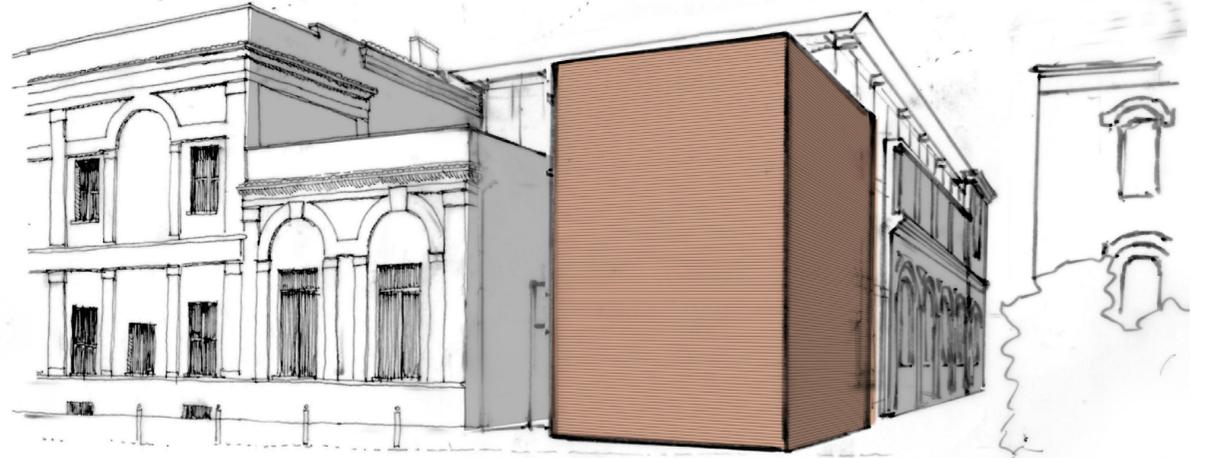

SCHIZZO SOLUZIONE B




PROSPETTO SOLUZIONE C

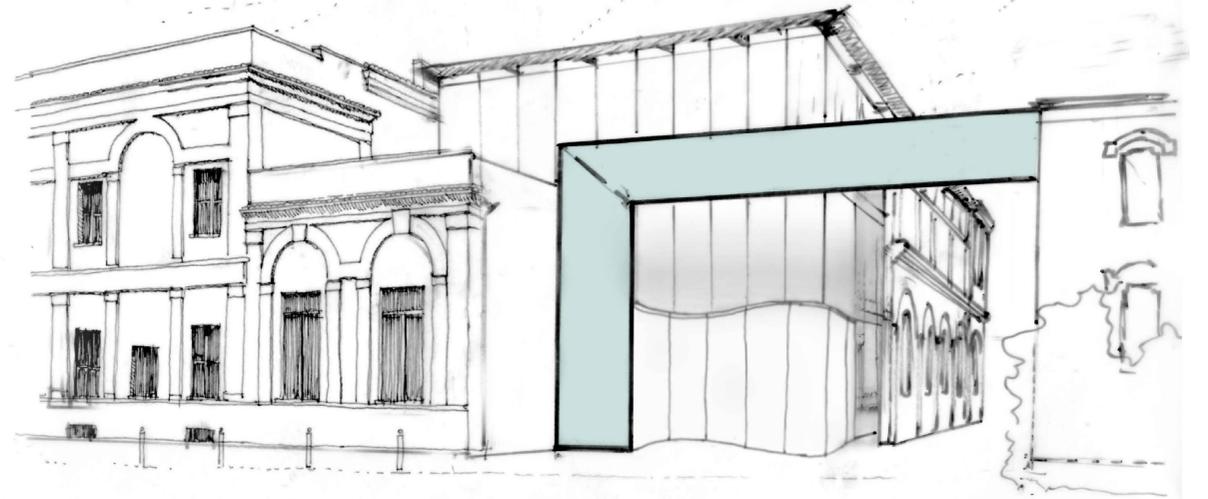

SCHIZZO SOLUZIONE C



PROSPETTO EST

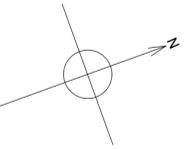

PAN ASSOCIATI progettisti ARCH. GAETANO SELLERI
 collaboratori ARCH. DAVIDE BOSSI

PAN ASSOCIATI S.R.L. - CCIAA Milano 1642624 - cap. soc. 10.000 € i.v. - reg. imp. trib. Milano/c.f./p.IVA 13352030152 Milano
 (sede certificata iso 9001:2008) - via don C. Porro 6 20128 - tel. 0227001649 022578982 - fax 022579836
 P.E. studio@panassociati.it - www.panassociati.it - pec: studio.panassociati@pec.it

AGENZIA DEL DEMANIO, DIREZIONE REGIONALE EMILIA ROMAGNA
 Piazza Malpighi, 19, 40123 Bologna

RECUPERO "EX CINEMA EMBASSY" SITO IN BOLOGNA DA DESTINARSI A NUOVA SEDE DELLA DIREZIONE REGIONALE, via Azzo Gardino 61

PROGETTO DI FATTIBILITA' TECNICO ECONOMICA
 SCHIZZI PROSPETTICI

NOME.FILE: ode01-fte-schizzi_prospettici-1705.dwg
 SCALA: 1:200

TAV. **P 13**

REDDATO	NOME	VERIFICATO	NOME	APPROVATO	NOME
AGG.:	DATA:	DESCRIZIONE:	AGG.:	DATA:	DESCRIZIONE:
00	17-05-17	EMISSIONE			