


ESTRATTO CARTA TECNICA COMUNALE DI BOLOGNA, SCHEDA 40

SCALA 1:1000

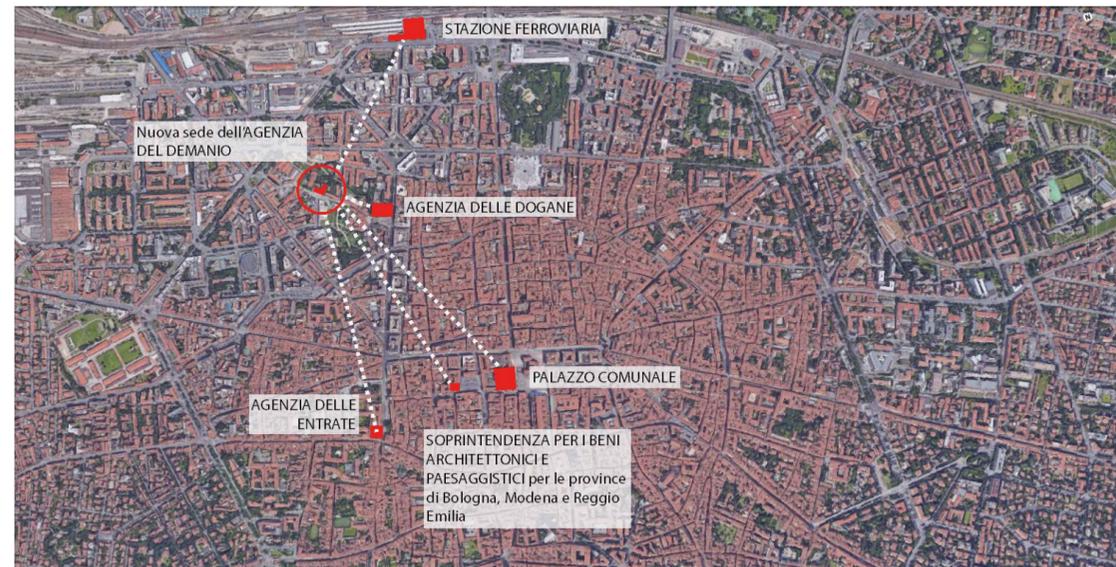

INDIVIDUAZIONE DEGLI UFFICI PUBBLICI DI INTERESSE ALL'AGENZIA DEL DEMANIO

SCALA 1:20.000

**PAN ASSOCIATI** progettisti ARCH. GAETANO SELLERI  
 collaboratori ARCH. DAVIDE BOSSI

PAN ASSOCIATI S.R.L. - CCIAA Milano 1642624 - cap. soc. 10.000 € i.v. - reg. imp. trib. Milano/c.f./p.IVA 13352030152 Milano  
 (sede certificata iso 9001:2008) - via don C. Porro 6 20128 - tel. 0227001649 022578982 - fax 022579836  
 P.E. studio@panassociati.it - www.panassociati.it - pec: studio.panassociati@pec.it



**AGENZIA DEL DEMANIO, DIREZIONE REGIONALE EMILIA ROMAGNA**  
 Piazza Malpighi, 19, 40123 Bologna

**RECUPERO "EX CINEMA EMBASSY" SITO IN BOLOGNA DA DESTINARSI A NUOVA SEDE DELLA DIREZIONE REGIONALE, via Azzo Giardino 61**

<b>PROGETTO DI FATTIBILITA' TECNICO ECONOMICA</b> <b>INQUADRAMENTO URBANO</b>		NOME.FILE: ade01-fte-inquadramento urbano-1705.dwg SCALA: VARIE	
		P03	

REDATTO		VERIFICATO		APPROVATO	
AGG.:	DATA:	AGG.:	DATA:	AGG.:	DATA:
00	17-05-17				
DESCRIZIONE:		DESCRIZIONE:		DESCRIZIONE:	
EMMISSIONE					