


COORDINATE GAUSS-BOAGA		
VERTICE	NORD	EST
1	4930334.6728	1685761.2655
2	4930296.7267	1685793.7013
3	4930263.5978	1685774.0626
4	4930250.7131	1685766.3555
5	4930243.9341	1685762.6668
6	4930235.6809	1685757.5974
7	4930233.0343	1685755.8870
8	4930236.6799	1685750.2574
9	4930239.4284	1685745.7746
10	4930238.8316	1685745.4087
11	4930258.6877	1685713.0240
12	4930278.8543	1685725.2581
13	4930306.1058	1685741.5856
14	4930316.2515	1685747.7405
15	4930321.9506	1685752.3426
16	4930277.2662	1685727.8758
17	4930271.0670	1685724.2609
18	4930257.3435	1685746.7038
19	4930276.6456	1685758.5385
20	4930276.0347	1685759.5245
21	4930277.6470	1685760.5486
22	4930276.2787	1685762.6720
23	4930277.5273	1685763.5529
24	4930274.5845	1685768.0666
25	4930271.8265	1685766.2685
26	4930268.5892	1685771.5485
27	4930237.3956	1685752.4228
28	4930238.1650	1685751.1680



MAPPA CATASTALE CON RILIEVO DI VERIFICA DEI PUNTI PLANIMETRICI

SCALA 1:500

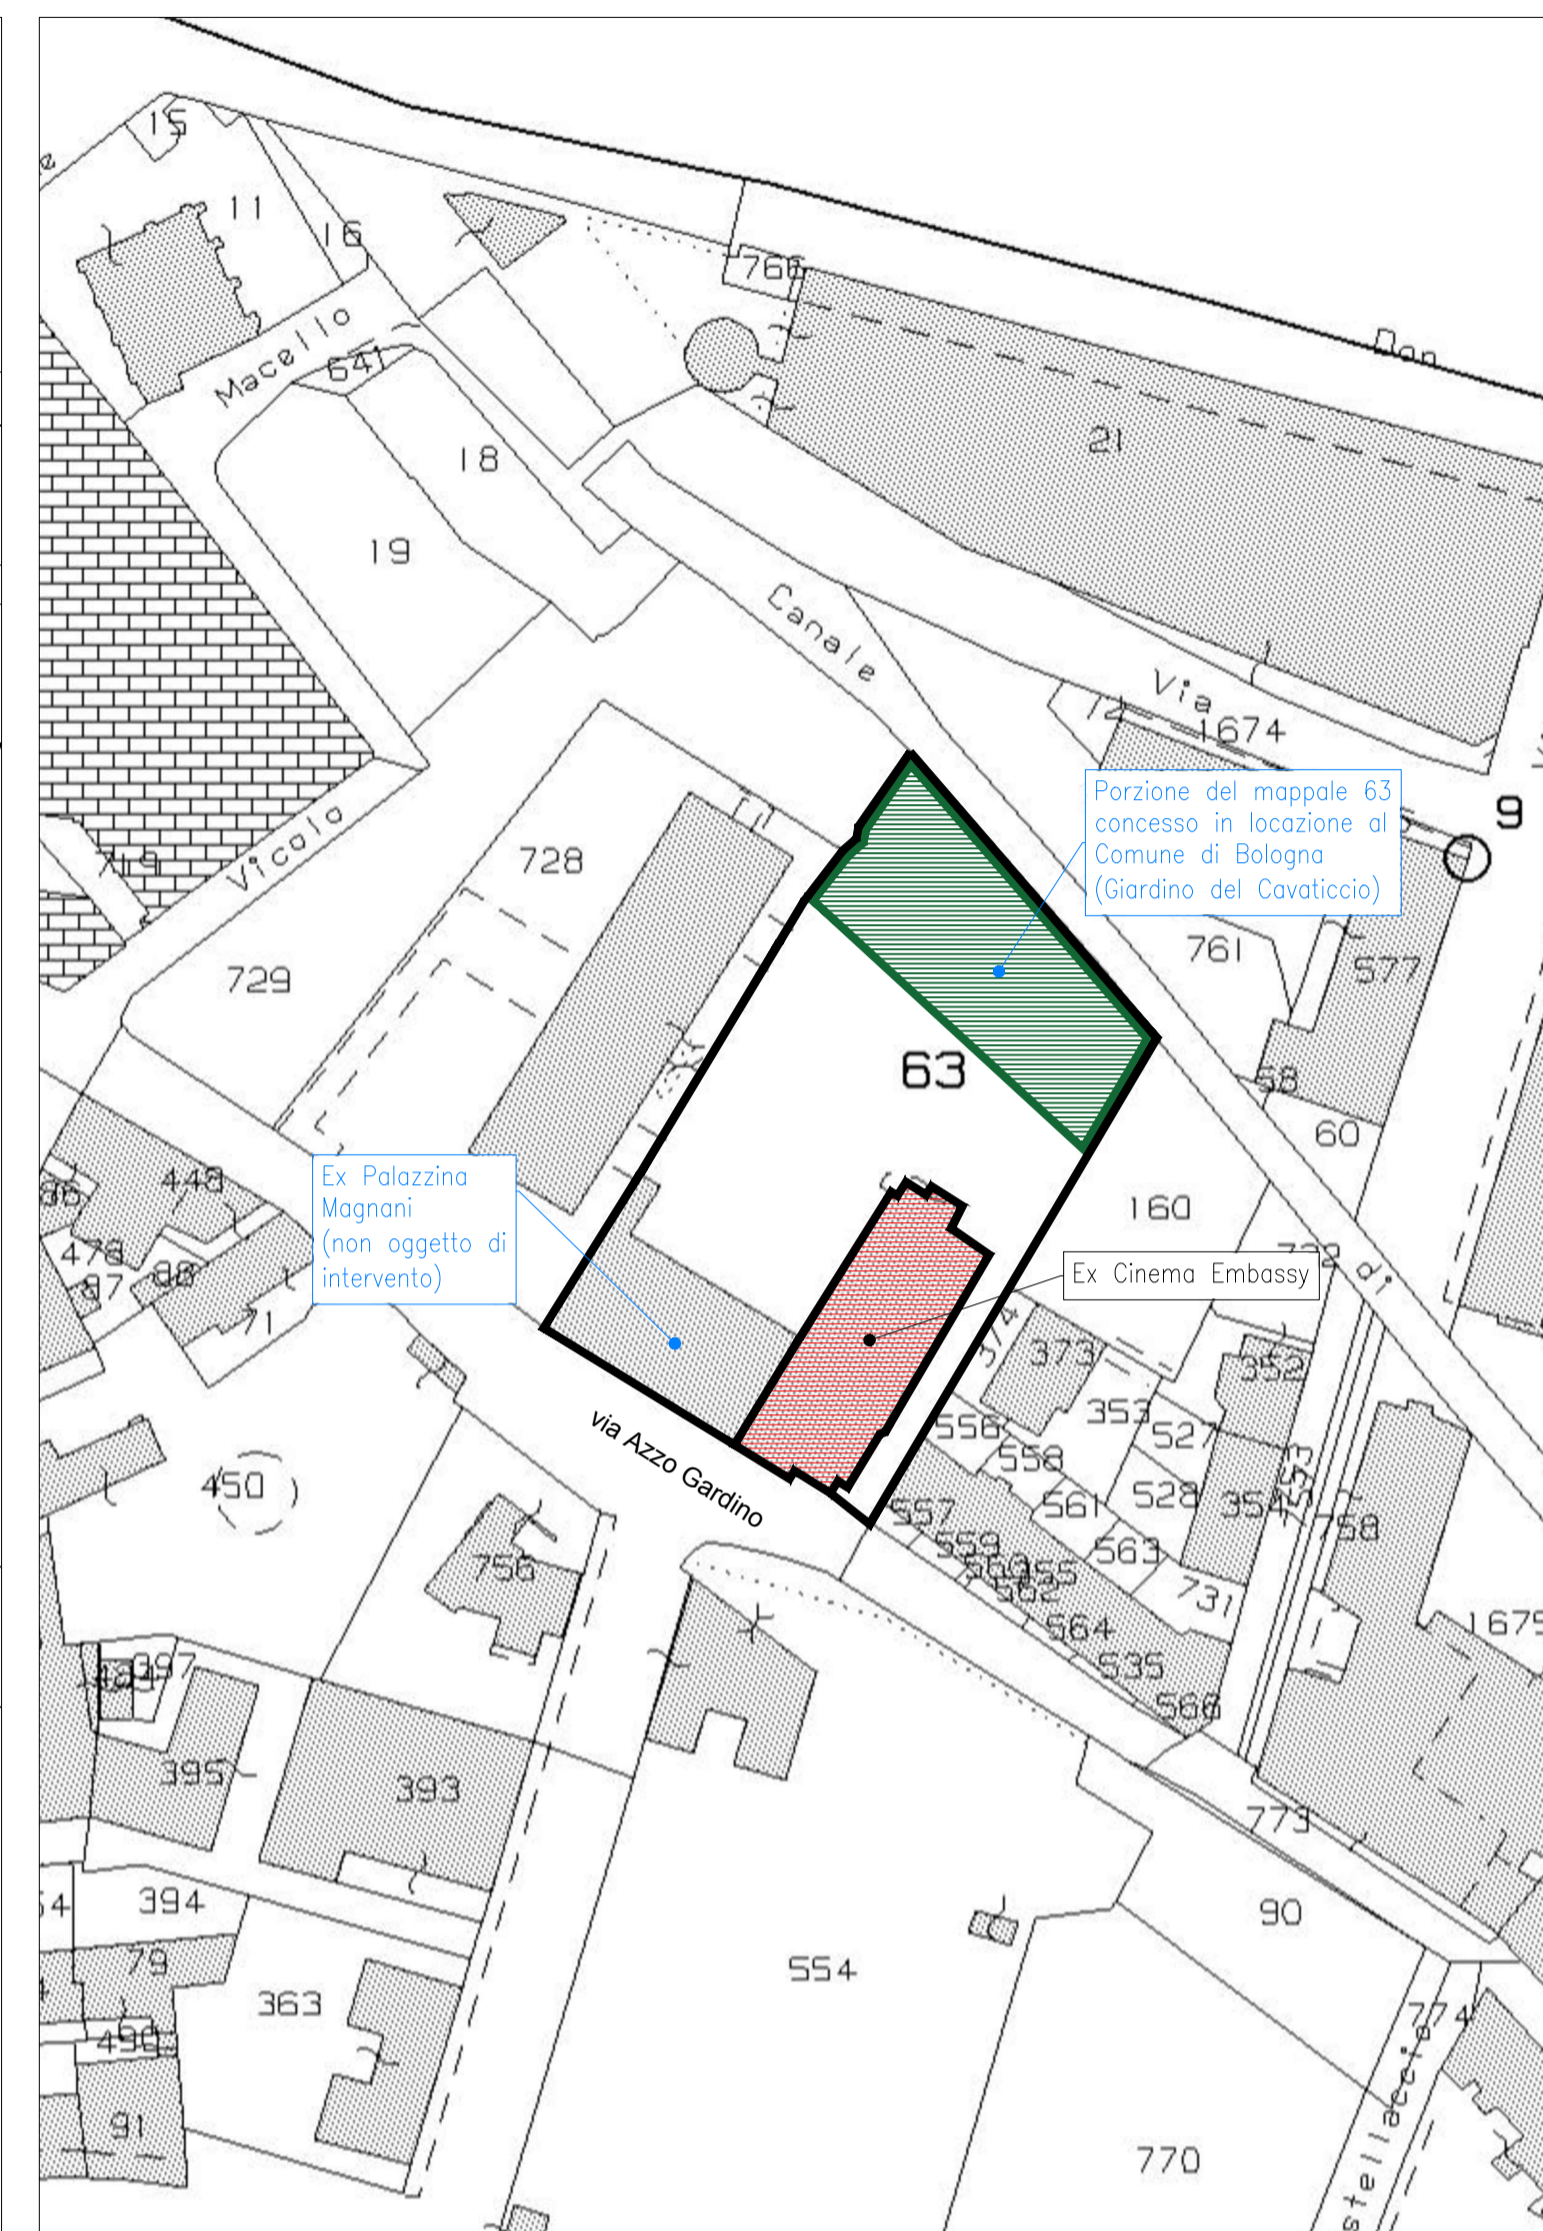


ESTRATTO DI MAPPA CATASTALE CON INDIVIDUAZIONE DEL BENE, DEI BENI LIMITROFI E DELLE LOCAZIONI IN ESSERE CHE IMPLICANO INTERFERENZE

SCALA 1:1000

CAVE ZONA DI BOLOGNA\_ Estratto da google maps



DISCARICHE PRESENTI NELLA ZONE DI BOLOGNA\_ Estratto da google maps

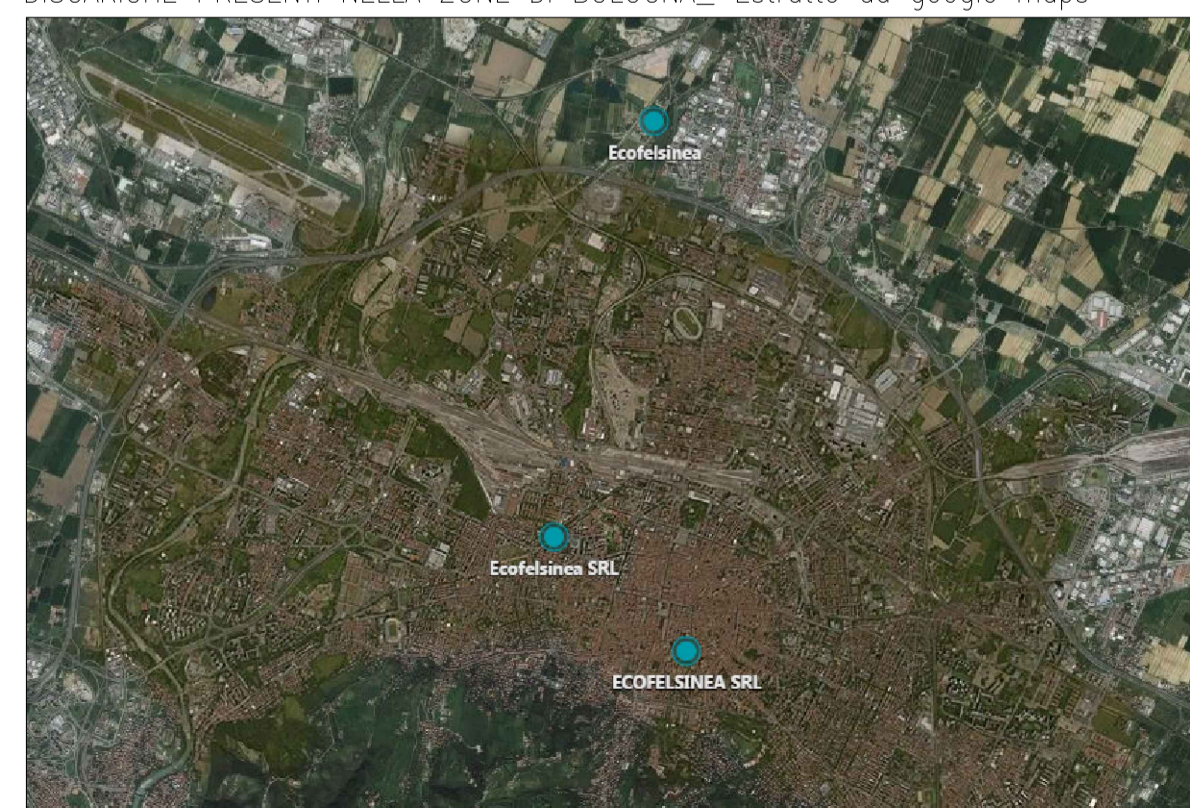

**PAN ASSOCIATI** progettisti ARCH. GAETANO SELLERI  
collaboratori ARCH. DAVIDE BOSSI

PAN ASSOCIATI S.R.L. - CCIAA Milano 1642624 - cap. soc. 10.000 € i.v. - reg. imp. trib. Milano/c./p.IVA 13352030152 Milano  
(sede certificata iso 9001:2008) - via don C. Porro 6 20128 - tel. 0227001649 022578982 - fax 022579836  
P.E. studio@panassociati.it - www.panassociati.it - pec: studio.panassociati@pec.it

AGENZIA DEL DEMANIO, DIREZIONE REGIONALE EMILIA ROMAGNA  
Piazza Malpighi, 19, 40123 Bologna

RECUPERO "EX CINEMA EMBASSY" SITO IN BOLOGNA DA DESTINARSI A NUOVA SEDE DELLA DIREZIONE REGIONALE, via Azzo Gardino 61

PROGETTO DI FATTIBILITA' TECNICO ECONOMICA  
MAPPE CATASTALI, INTERFERENZE, CAVE E DISCARICHE

NOME.FILE: ode01-fte-catasto,interferenze-1705.dwg  
SCALA: 500  
1000  
TAV. P02

REDDATO	GS/DB	VERIFICATO	BS	APPROVATO	GS
AGG.: 00	DATA: 17-05-17	DESCRIZIONE: EMISSIONE		AGG.:	DATA:
					DESCRIZIONE: