



SEZIONE 2-2

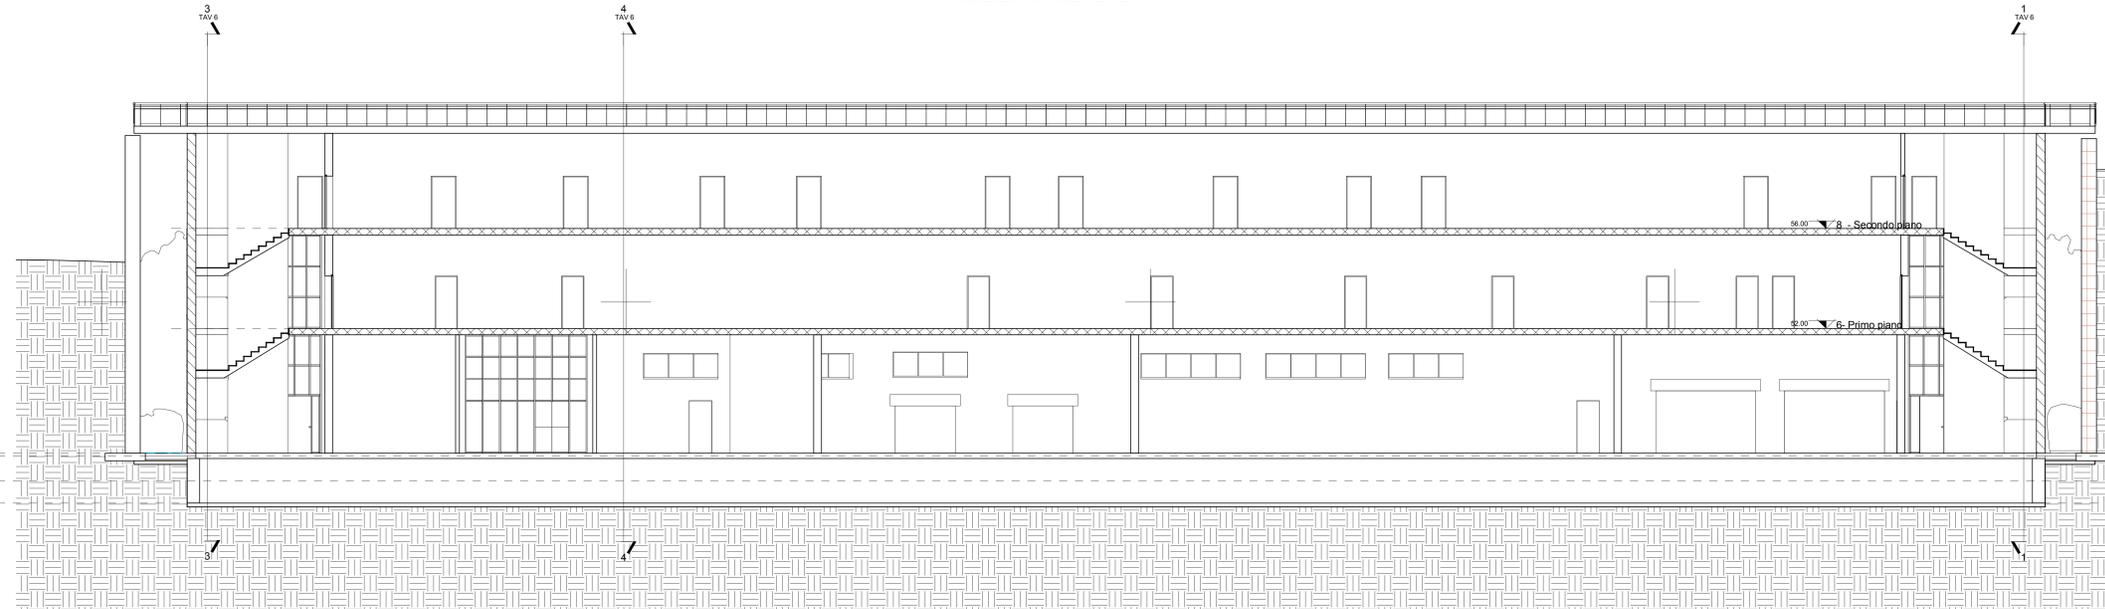


NB:Le ipotesi progettuali illustrate nella presente tavola potranno subire modifiche, anche rilevanti, a seguito degli approfondimenti da effettuarsi nelle successive fasi progettuali. Le soluzioni dovranno inoltre essere approvate dai rappresentanti della Pubblica Amministrazione destinataria del complesso

- 42.90' 6.0 - AREA SECONDO piano
- 45.90' 3.1 Nuovo Fabbricato - Fondazioni
- 45.00' 3 - Quota fondazione serbatoio
- 45.00' 1


SEZIONE 3-3

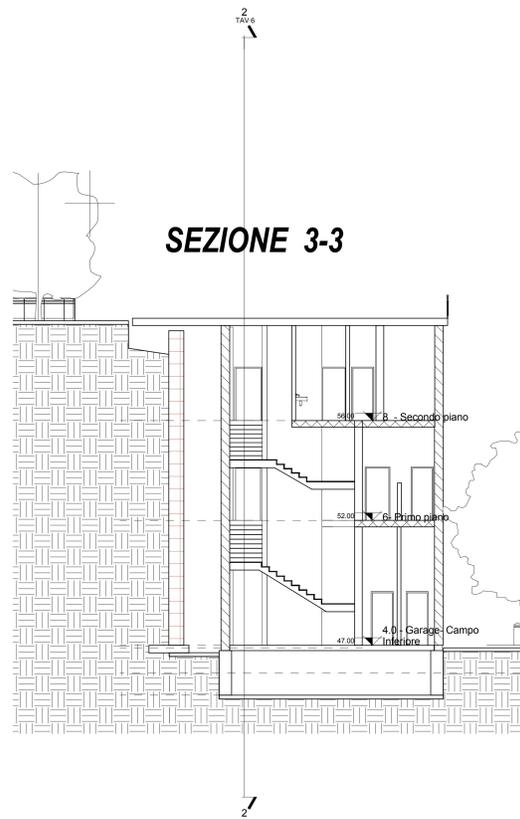

SEZIONE 1-1

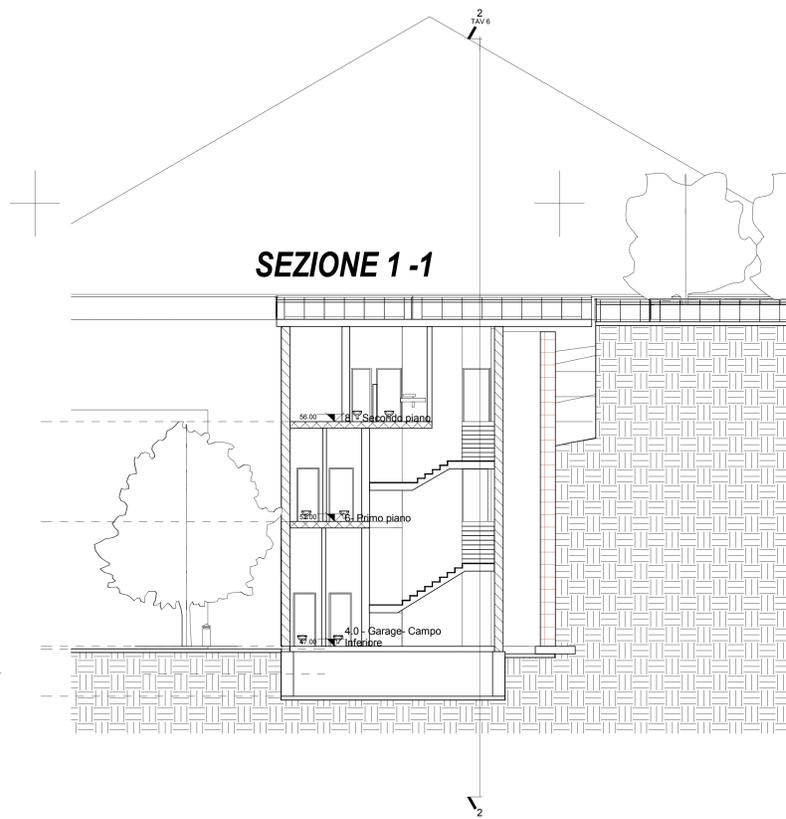

SEZIONE 4-4

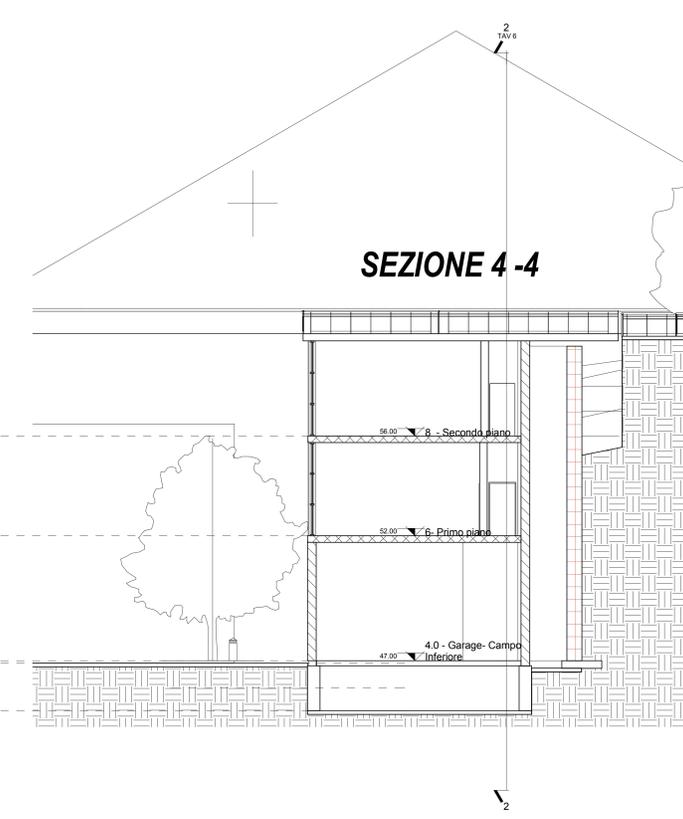

AGENZIA DEL DEMANIO
DIREZIONE REGIONALE CALABRIA
SERVIZI TECNICI

COMPLETAMENTO ED AMPLIAMENTO
POLIFUNZIONALE "MANGANELLI" PER XII°
REPARTO MOBILE POLIZIA DI STATO
LOCALITA' SANTA CATERINA REGGIO
CALABRIA SCHEDA RCB1171/PARTE

PROGETTO DI FATTIBILITA' TECNICO ECONOMICA

**STATO DI PROGETTO
SEZIONI**

I TECNICI ISTRUTTORI
ING. ANTONIO VETERE
ING. SALVATORE GIGLIO

IL RESPONSABILE SERVIZI TECNICI
ING. SALVATORE CONCETTINO

CODICE ELABORATO TAV 6
SCALA 1:100
PROTOCOLLO E DATA 2017/11/08 CIRCAL/STE del 08/09/2017