INQUADRAMENTO DEL LOTTO

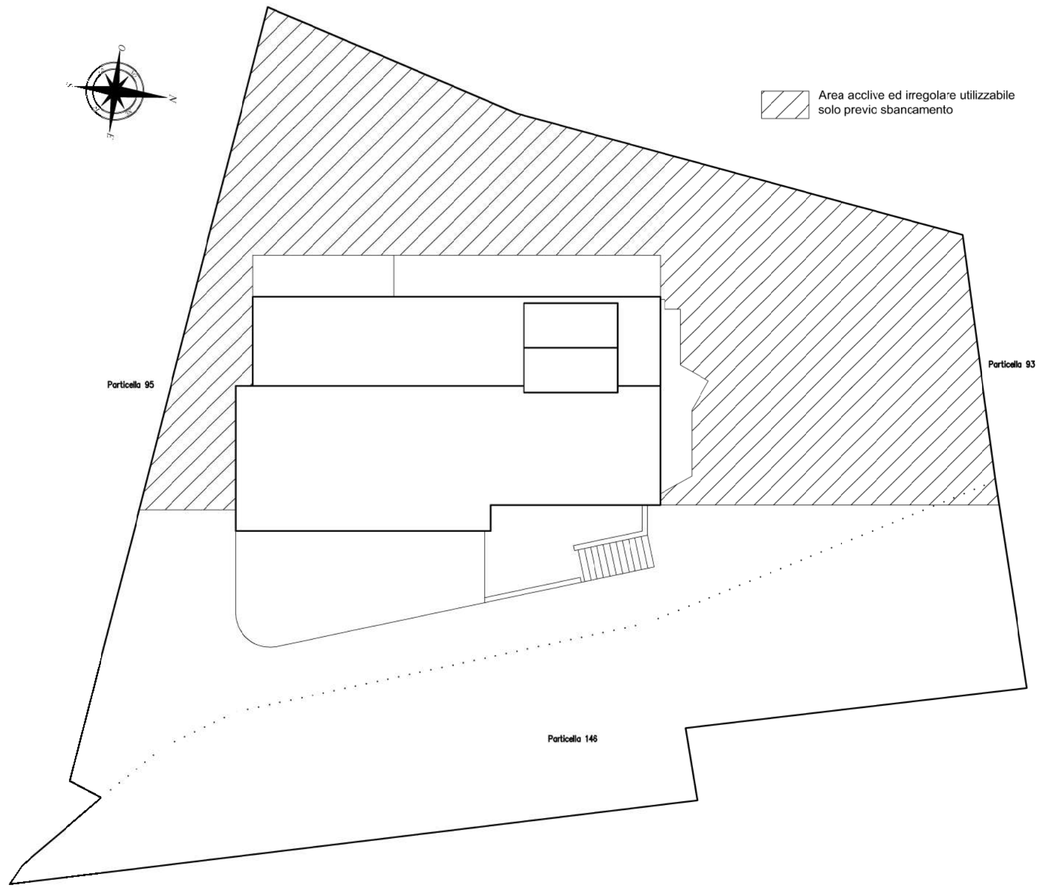

RIEPILOGO SUPERFICI PER PIANO		
PIANO	SUPERFICIE LORDA (MQ)	VOLUME (MC)
SEMINTERRATO	88.00	321.20
TERRA	269.10	952.61
PRIMO	194.27	629.43
SECONDO	187.45	612.96
TERZO	187.45	590.46
SOTTO TETTO	130.22	149.20
TOTALI	1056.49	3324.08

IDENTIFICAZIONE FUNZIONALE DEGLI SPAZI

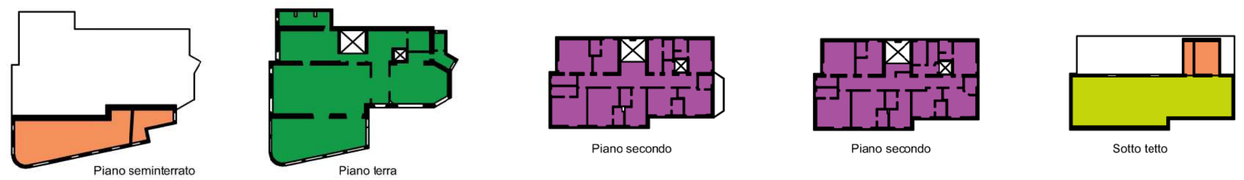

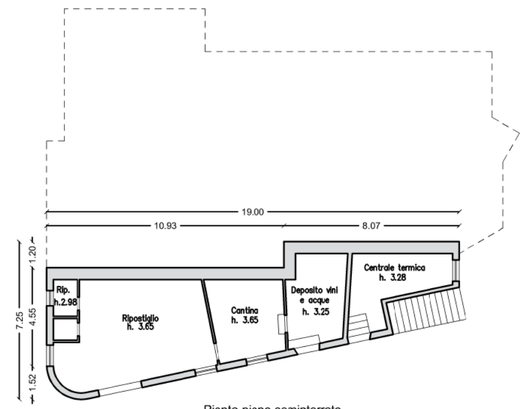

Pianta piano seminterrato
scala 1 : 200

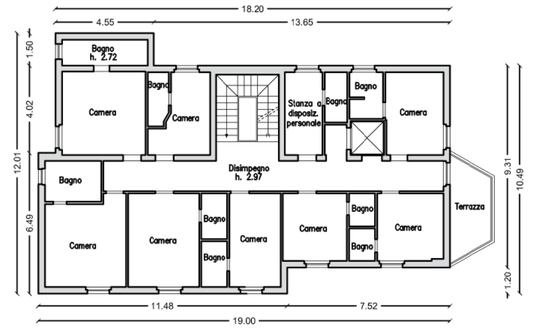

Pianta piano primo
scala 1 : 200

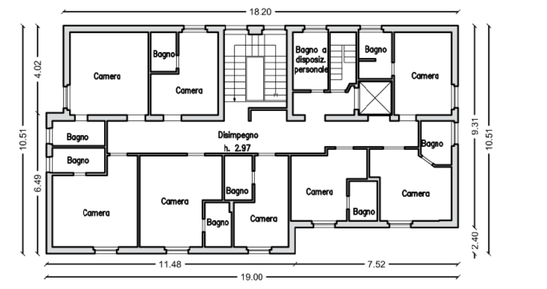

Pianta piano terzo
scala 1 : 200

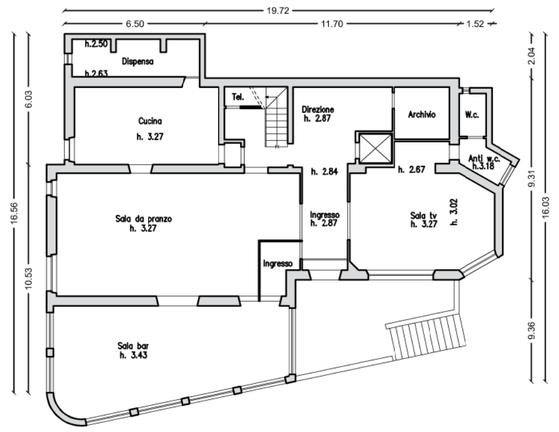

Pianta piano terra
scala 1 : 200

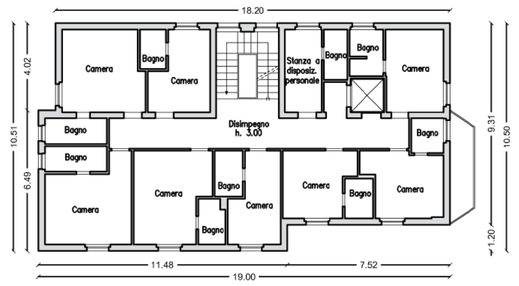

Pianta piano secondo
scala 1 : 200

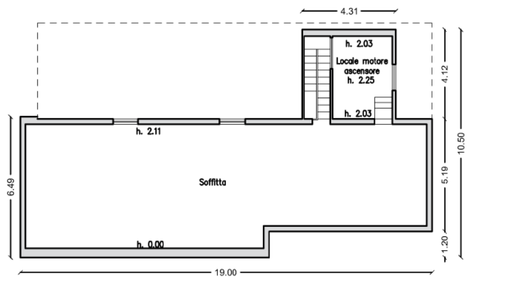

Pianta piano sotto tetto
scala 1 : 200

AGENZIA DEL DEMANIO

AGENZIA DEL DEMANIO

DIREZIONE REGIONALE EMILIA ROMAGNA
SERVIZI TECNICI

IMMOBILE EX ALBERGO - PRB0483
SITO IN VIA DELLE FONTI, SALSOMAGGIORE TERME (PR)

PROPOSTA DI INTERVENTO EDILIZIO PER LA RIALLOCAZIONE DEGLI UFFICI DELLA GUARDIA DI FINANZA DI FIDENZA (PR)

PROPOSTA DI INTERVENTO

TAV. 02

30/06/2017

STATO DI FATTO

Committente: Agenzia del Demanio - Direzione Regionale Emilia Romagna
Dirigente: Antonio Ottavio Ficchì
Responsabile del Procedimento:
Progettista:

STATO DI FATTO | PROSPETTI E SEZIONI

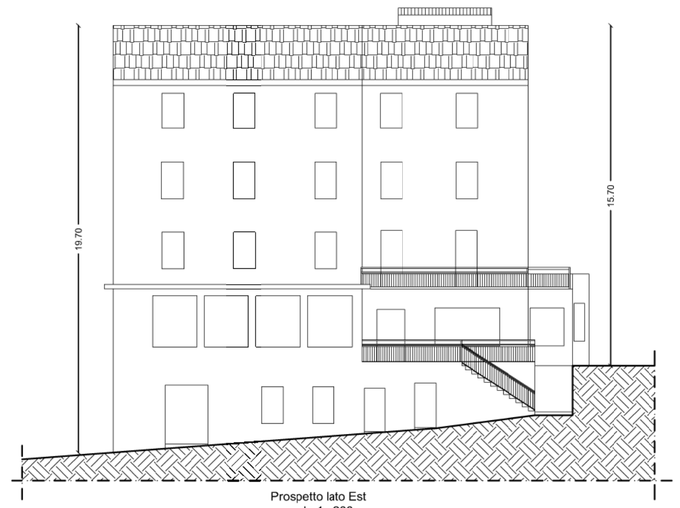

Prospetto lato Est
scala 1 : 200

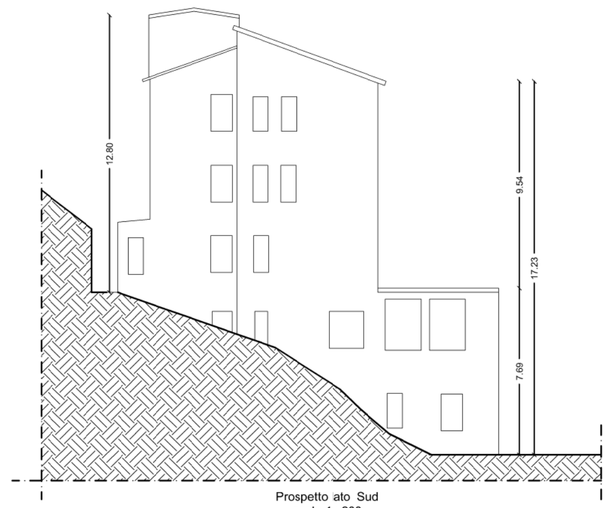

Prospetto ato Sud
scala 1 : 200

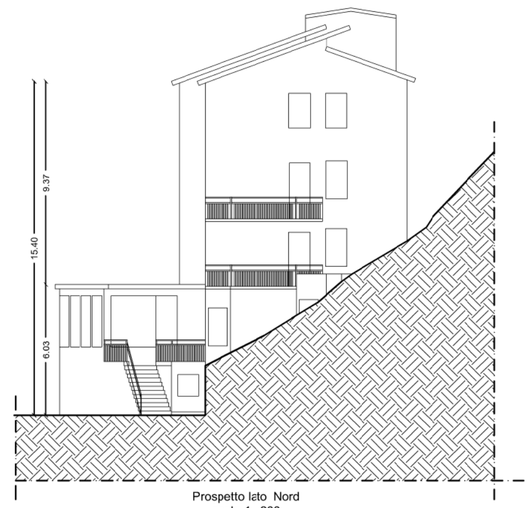

Prospetto lato Nord
scala 1 : 200

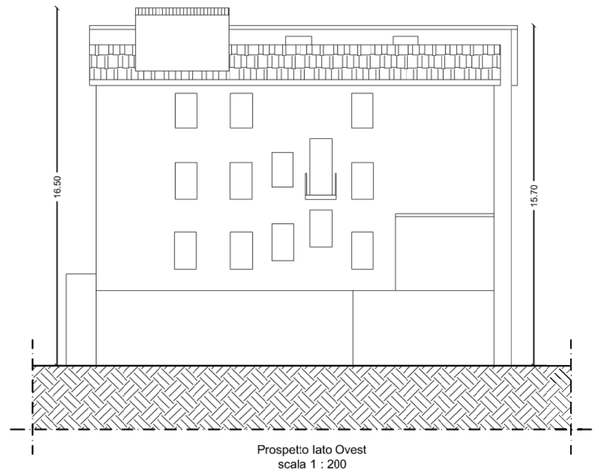

Prospetto lato Ovest
scala 1 : 200

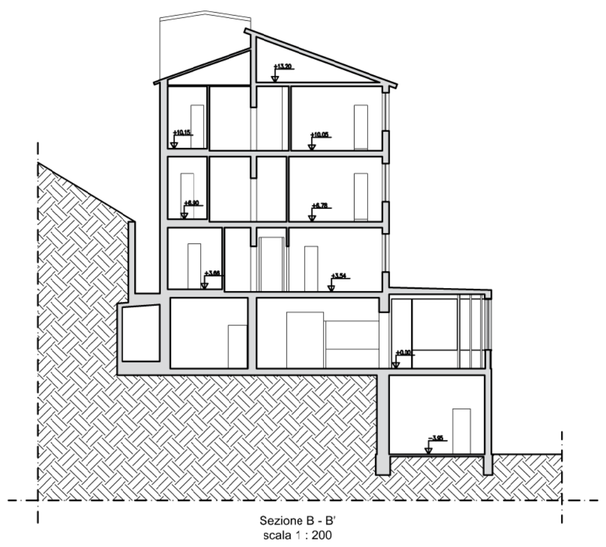

Sezione B - B'
scala 1 : 200

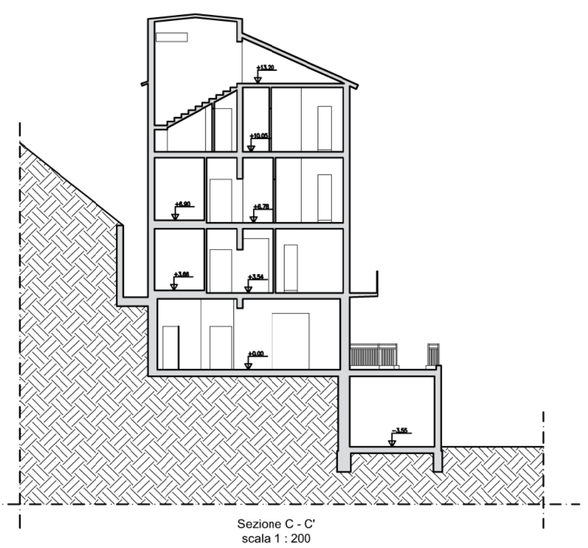

Sezione C - C'
scala 1 : 200

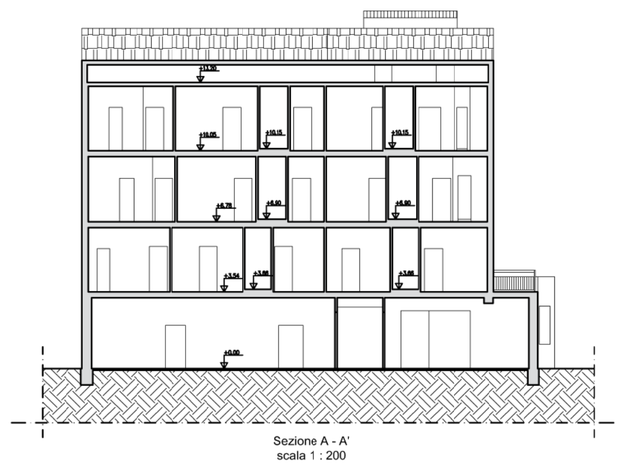

Sezione A - A'
scala 1 : 200