


PROSPETTO FRONTALE

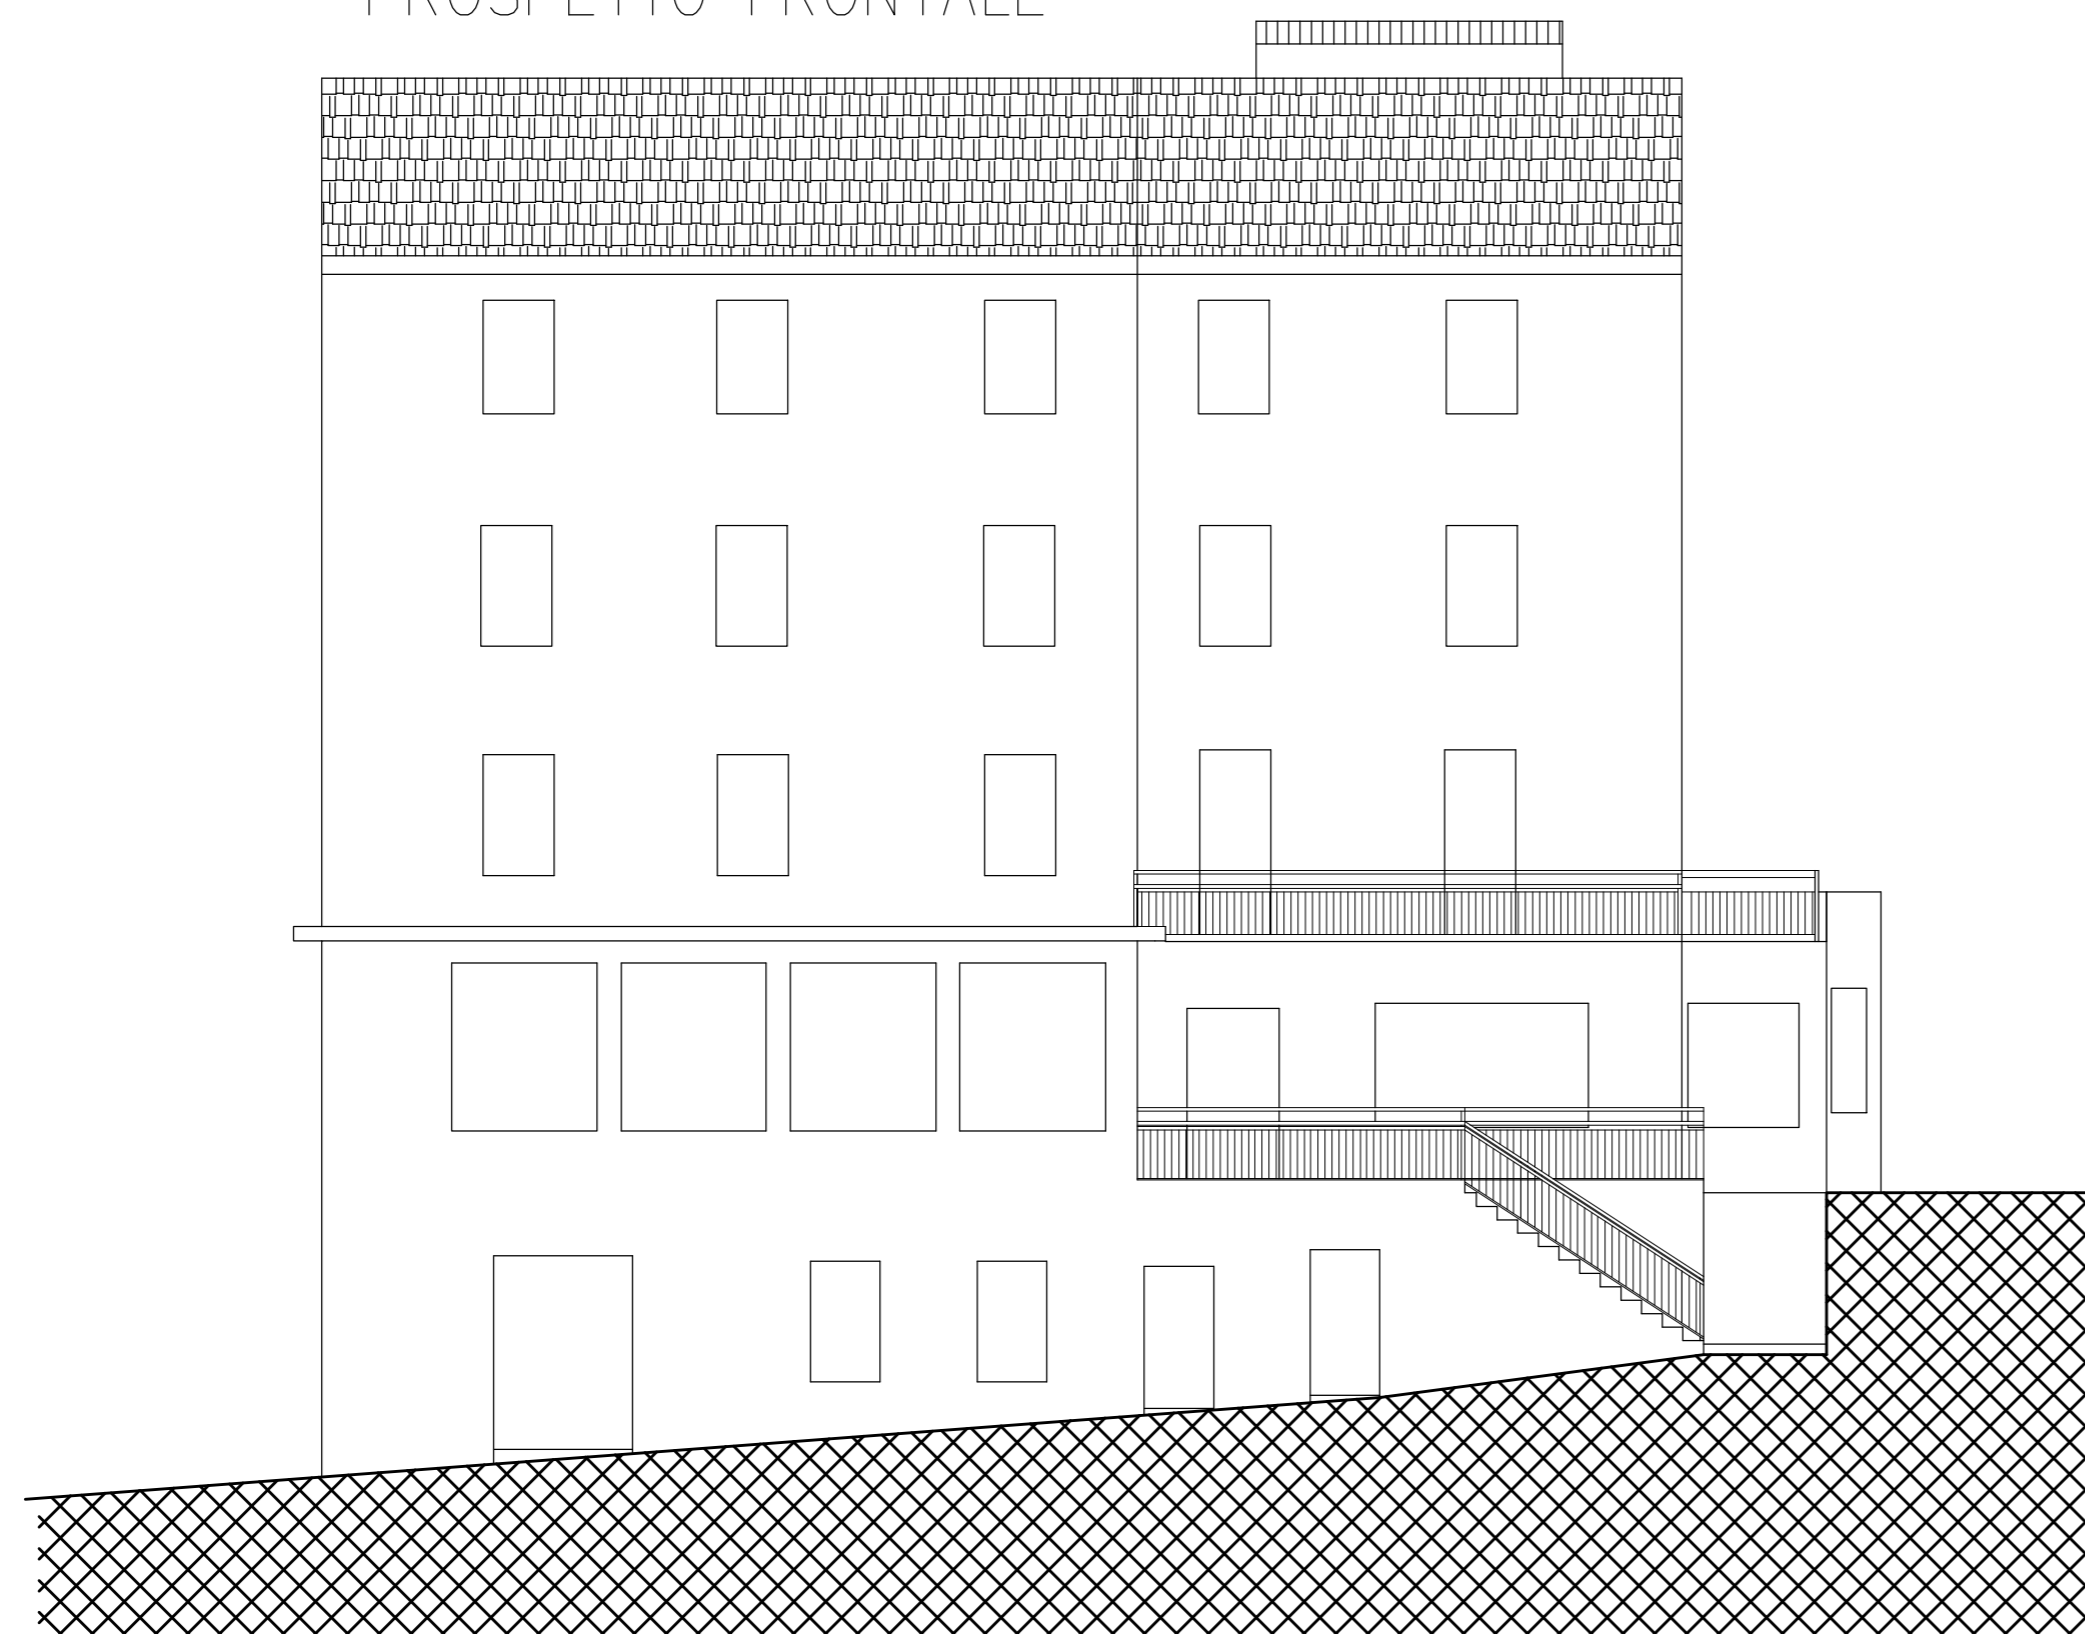

**S I C U R I N G**  
sicurezza & ingegneria

COMMITTENTE :



AGENZIA DEL DEMANIO  
Direzione Regionale Emilia Romagna

UBICAZIONE :

Compendio Demaniale Ex Pensione Pineta  
via delle Fonti 4 - Tabiano Terme (PR)

TAVOLA

**B.1**

RILIEVO ARCHITETTONICO  
PROSPETTO FRONTALE

SCALA:

1:100

DATA:

29/05/17

IL DIRETTORE TECNICO SICURING s.r.l.: Dott. Ing. Carlo La Ferlita



SICURING s.r.l. - via Pietro Toselli n°131 - 50144 Firenze - c.f. e p. I.V.A. 05423200483  
tel.: 055/367177 - 3247357 - fax: 055/3216821 mail: info@sicuring.it  
capitale sociale interamente versato 10.000,00 €