


PROSPETTO DESTRO

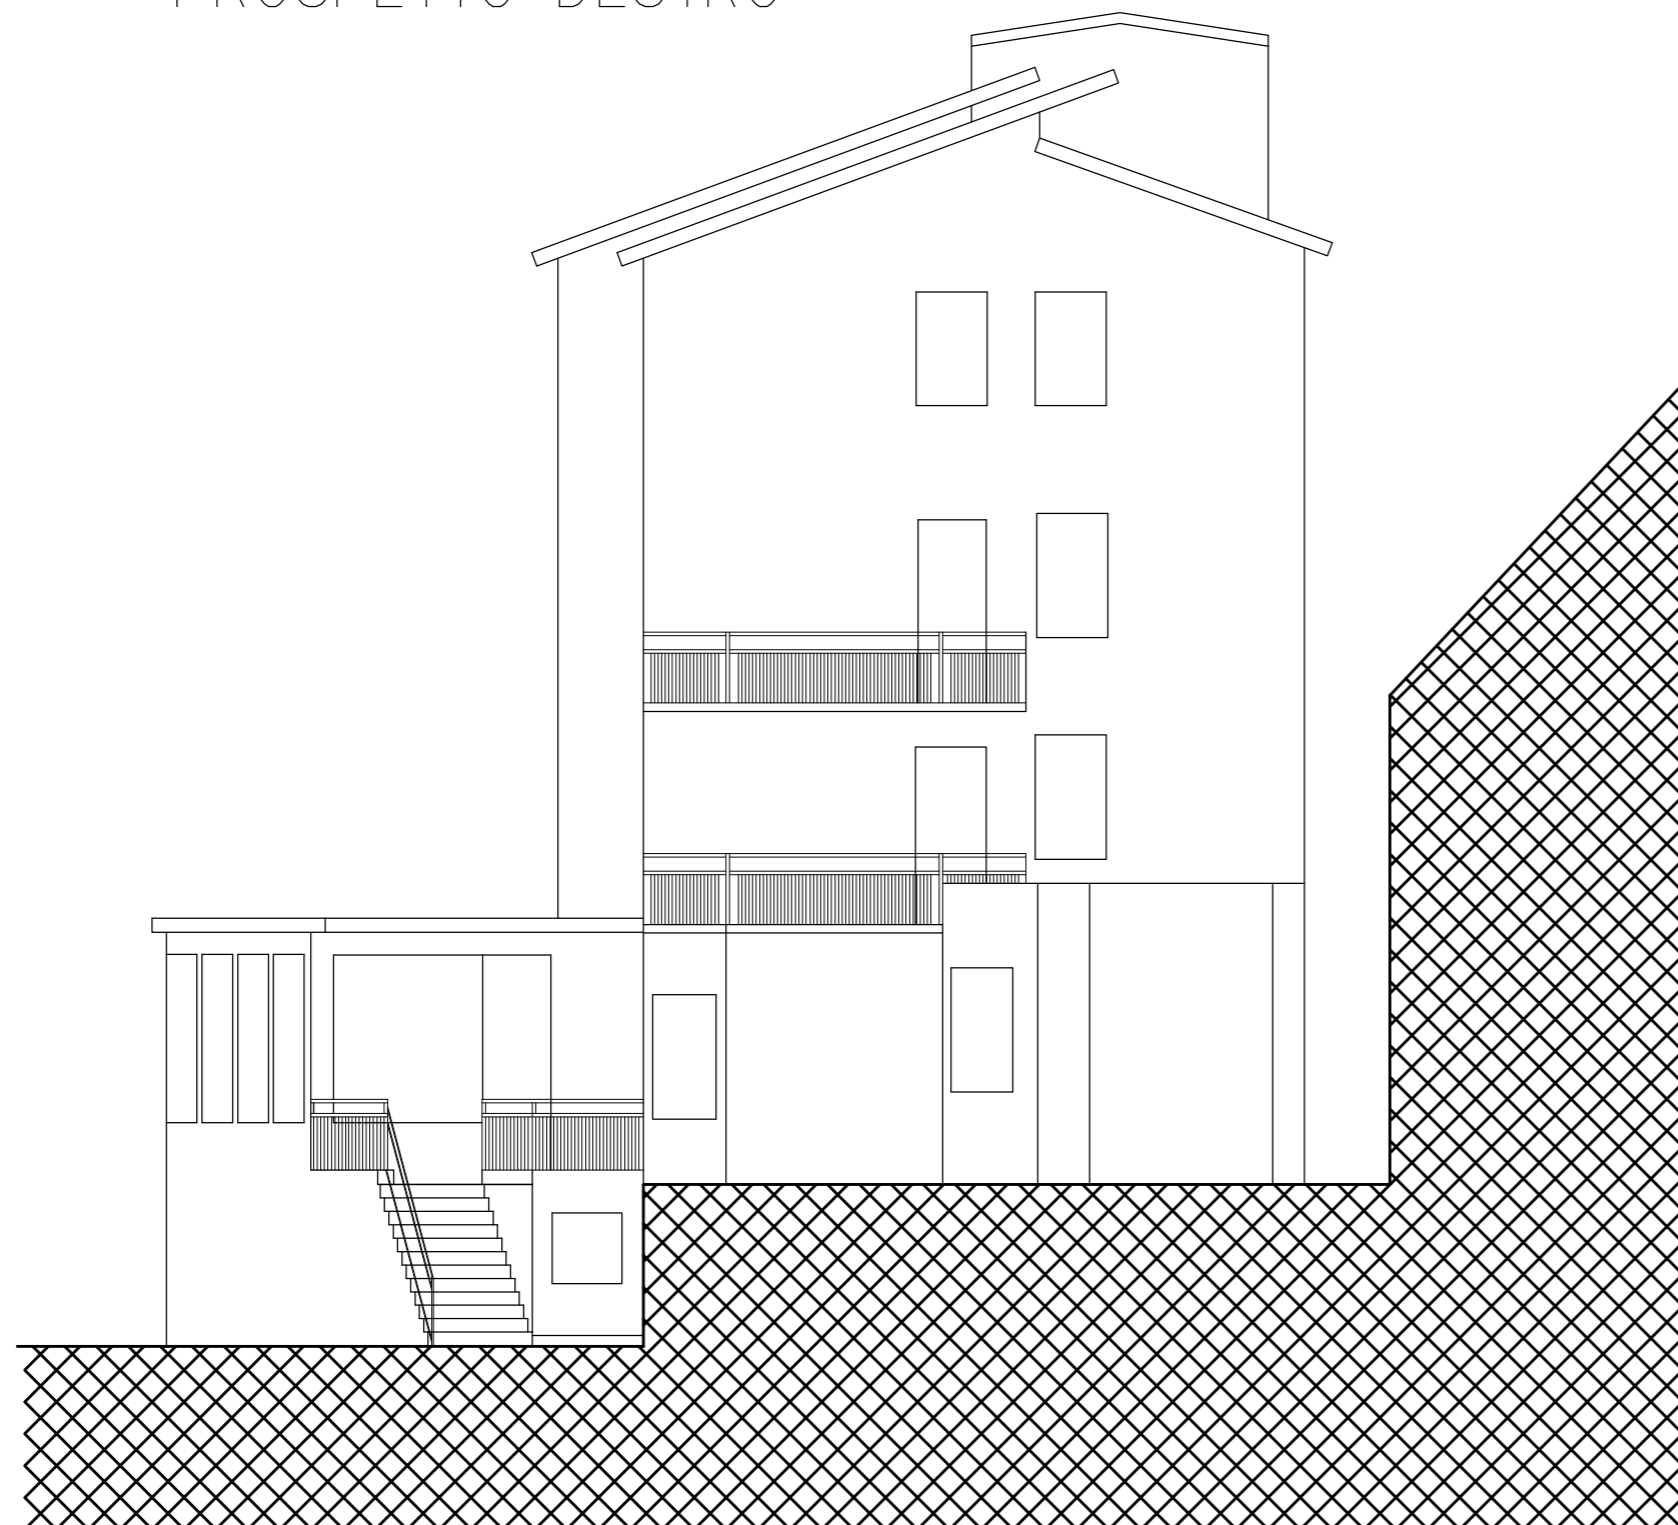

S I C U R I N G
sicurezza & ingegneria

COMMITTENTE :



AGENZIA DEL DEMANIO
Direzione Regionale Emilia Romagna

UBICAZIONE :

Compendio Demaniale Ex Pensione Pineta
via delle Fonti 4 - Tabiano Terme (PR)

TAVOLA

B.3

RILIEVO ARCHITETTONICO
PROSPETTO DESTRO

SCALA:

1:100

DATA:

29/05/17

IL DIRETTORE TECNICO SICURING s.r.l.: Dott. Ing. Carlo La Ferlita



SICURING s.r.l. - via Pietro Toselli n°131 - 50144 Firenze - c.f. e p. I.V.A. 05423200483
tel.: 055/367177 - 3247357 - fax: 055/3216821 mail: info@sicuring.it
capitale sociale interamente versato 10.000,00 €