



Direzione Regionale Puglia e Basilicata

COMUNE DI MONOPOLI (BA)

Lavori di ristrutturazione ed ampliamento da eseguirsi presso l'immobile demaniale sito in Monopoli alla via Aldo Moro angolo via Arenazza da adibirsi a sede del Commissariato di Pubblica Sicurezza della Polizia di Stato

PROGETTO DI FATTIBILITA' TECNICA ED ECONOMICA FABBRICATO B - POLIZIA DI STATO

Oggetto: STATO DI FATTO PROSPETTI E SEZIONI

COMMITTENTE: AGENZIA DEL DEMANIO DIREZIONE REGIONALE PUGLIA e BASILICATA Il Direttore Regionale: Dott. Vincenzo CAPOBIANCO

TAV:

5


RESPONSABILE UNICO PROCEDIMENTO (RUP): Ing. Angelo Labellarte Responsabile U.O. Servizi Tecnici: Ing. Davide Ardito Assistente al RUP: Geom. Paolo Netti

PROGETTISTI: Geom. Paolo Netti Ing. Rosa Lonigro

SCALA:

1:100


Data:

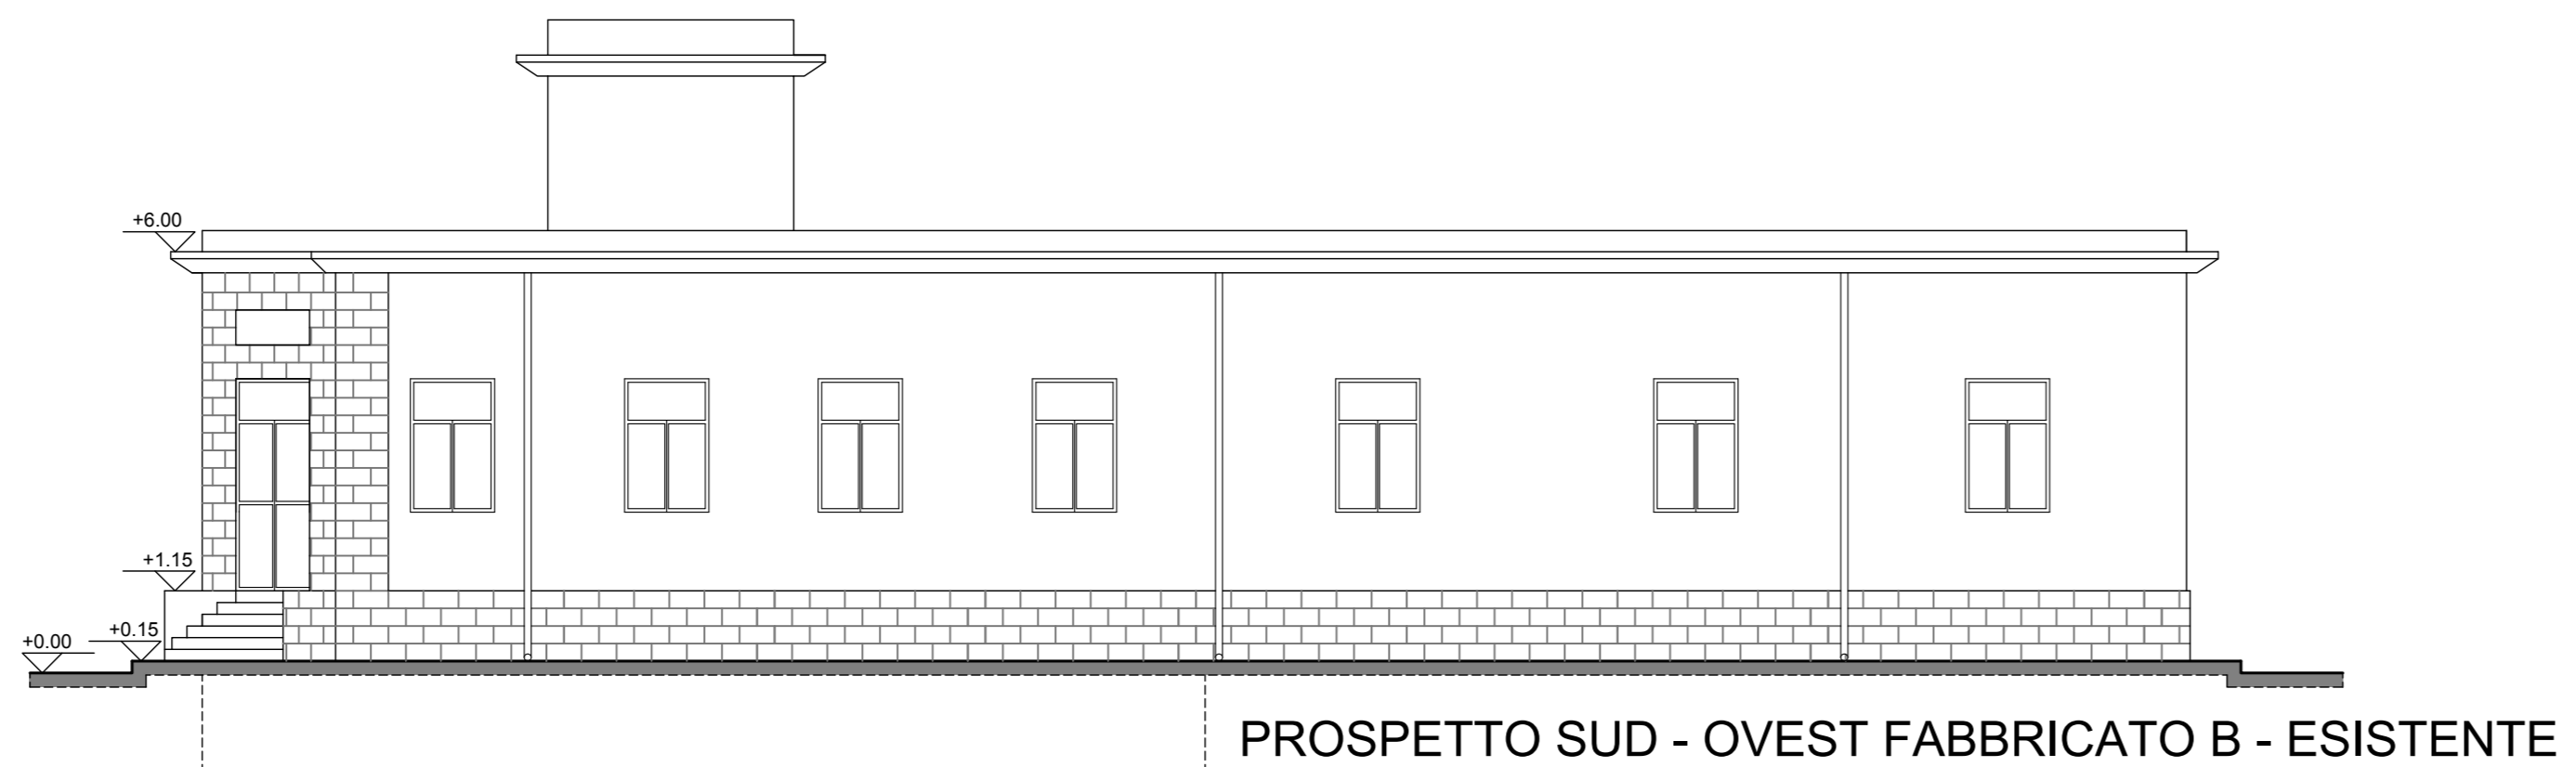


PROSPETTO SUD - OVEST FABBRICATO B - ESISTENTE




PROSPETTO NORD - OVEST FABBRICATO B - ESISTENTE

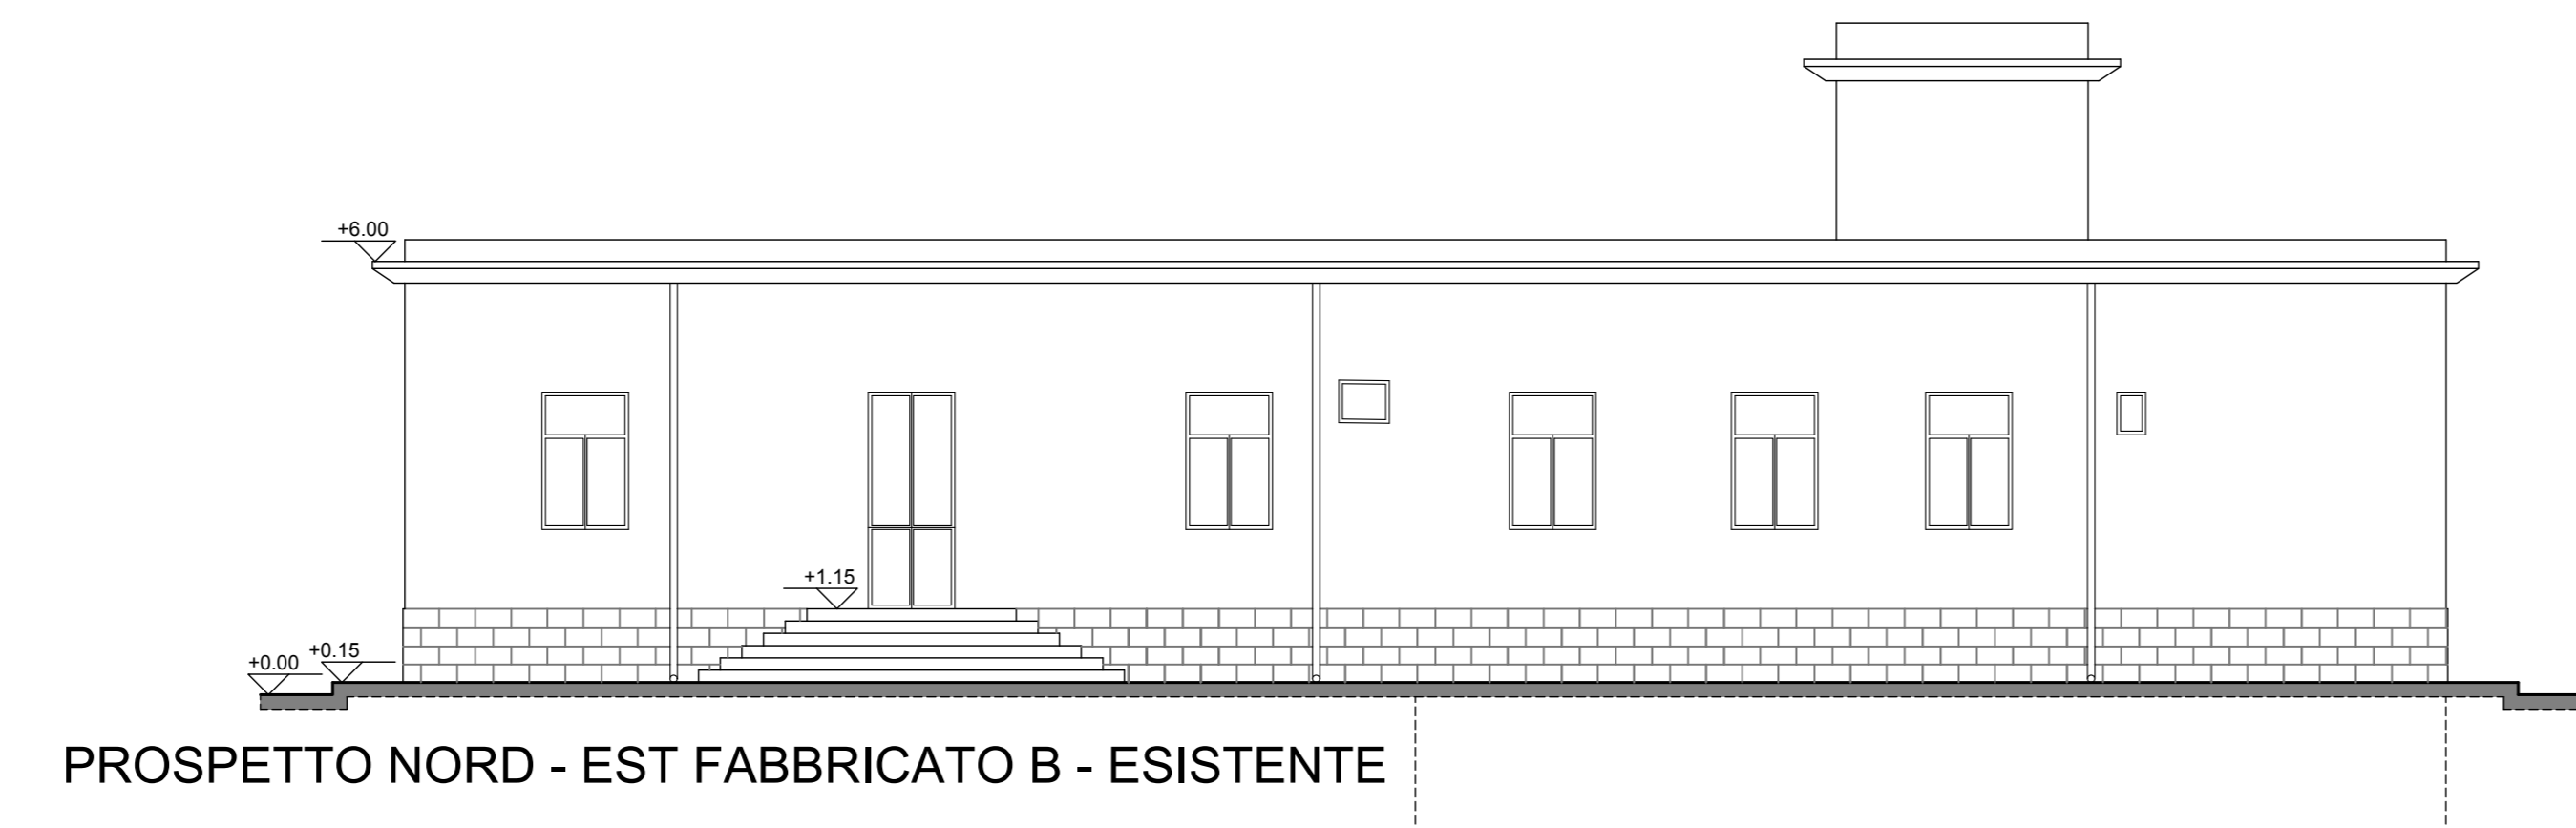


PROSPETTO NORD - EST FABBRICATO B - ESISTENTE

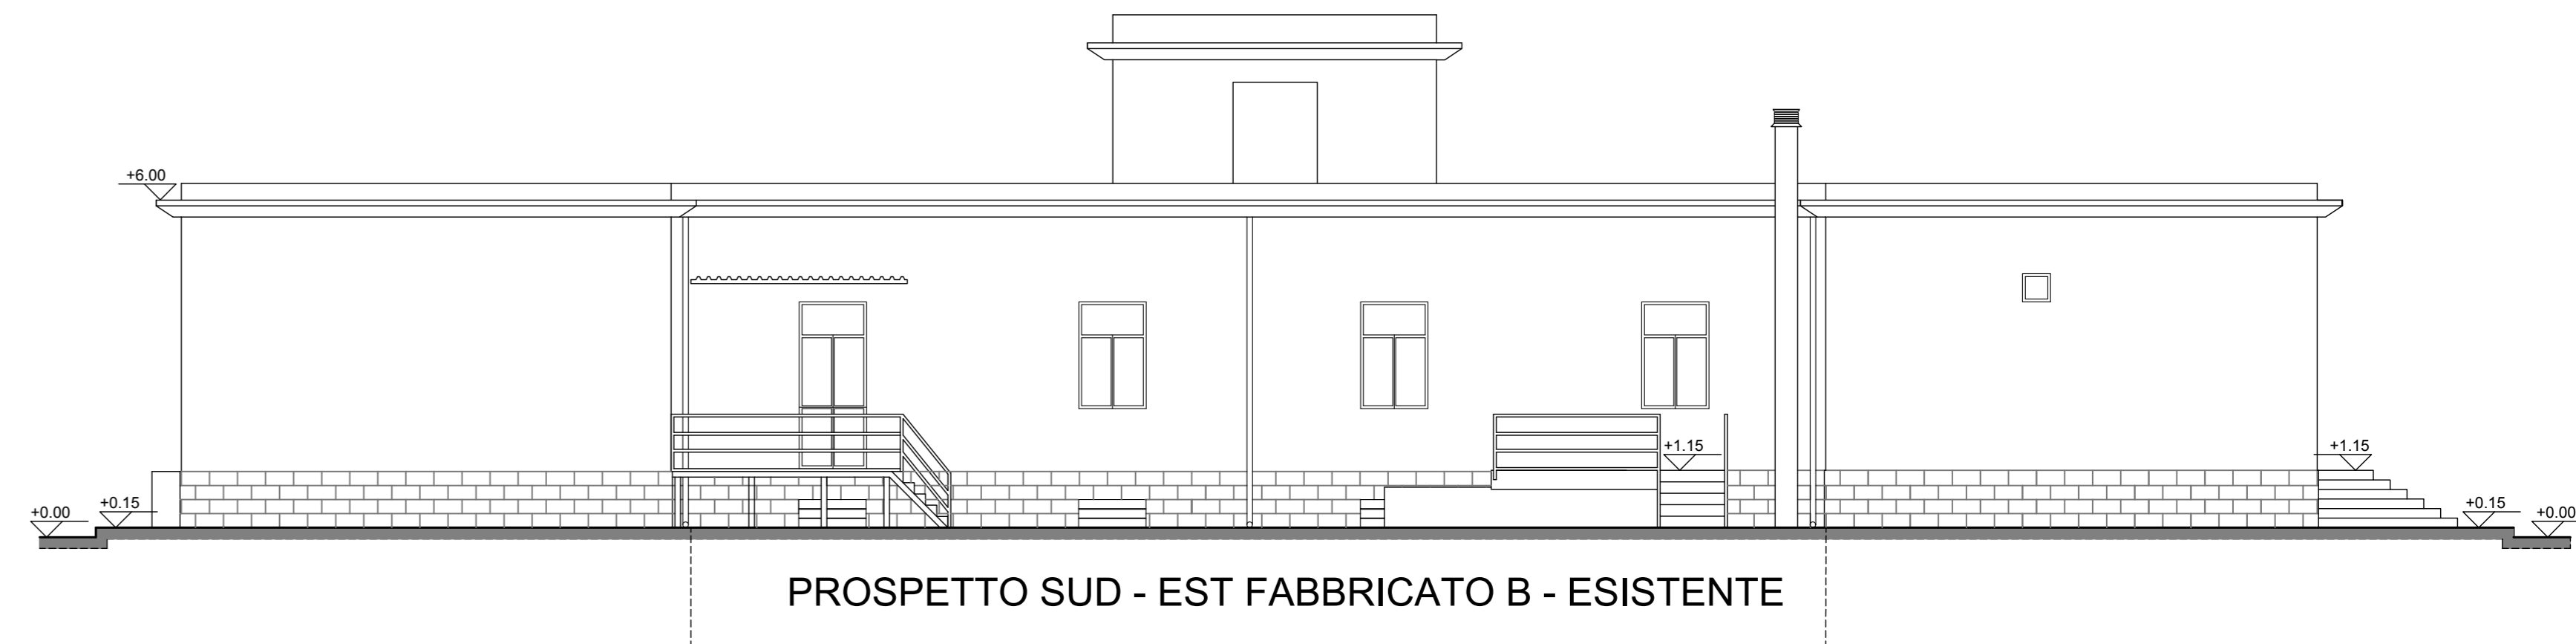

PROSPETTO SUD - EST FABBRICATO B - ESISTENTE

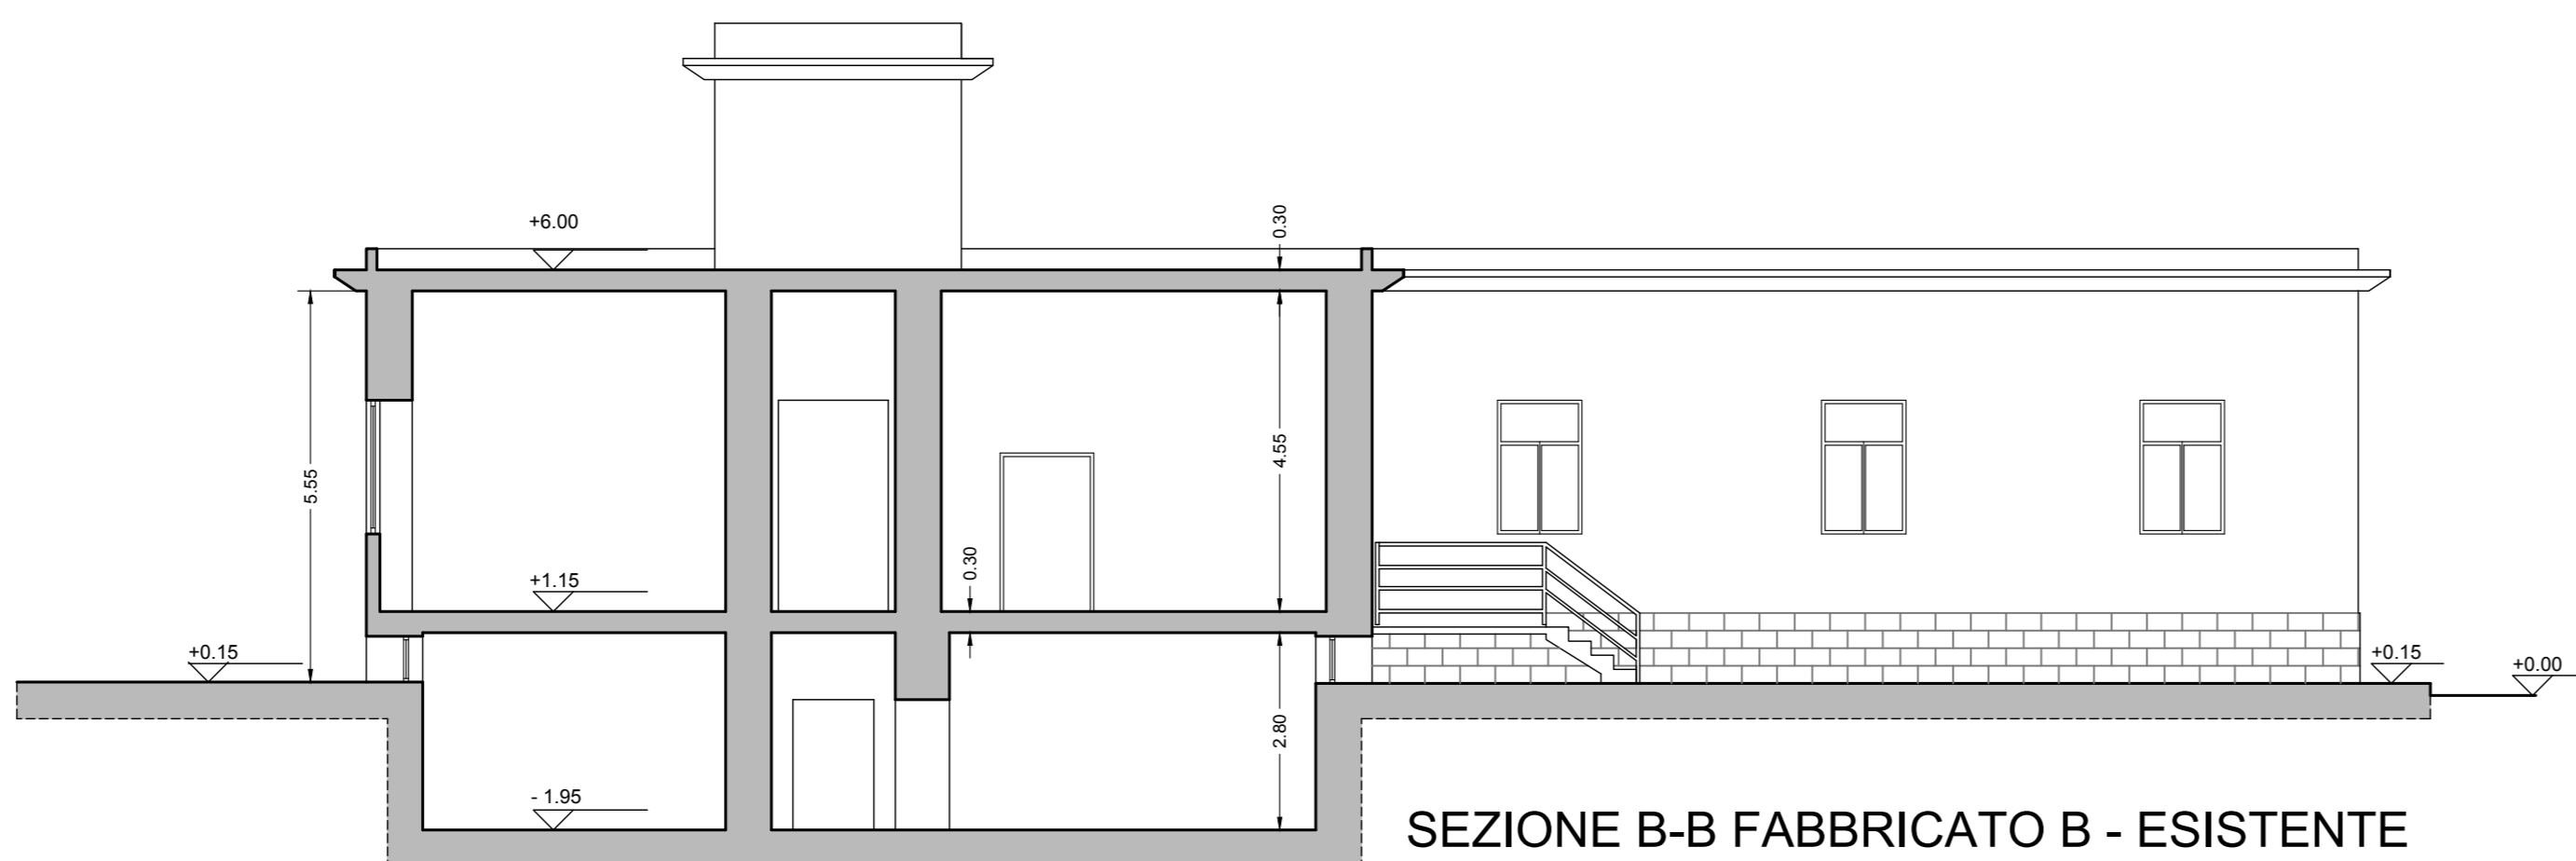

SEZIONE B-B FABBRICATO B - ESISTENTE

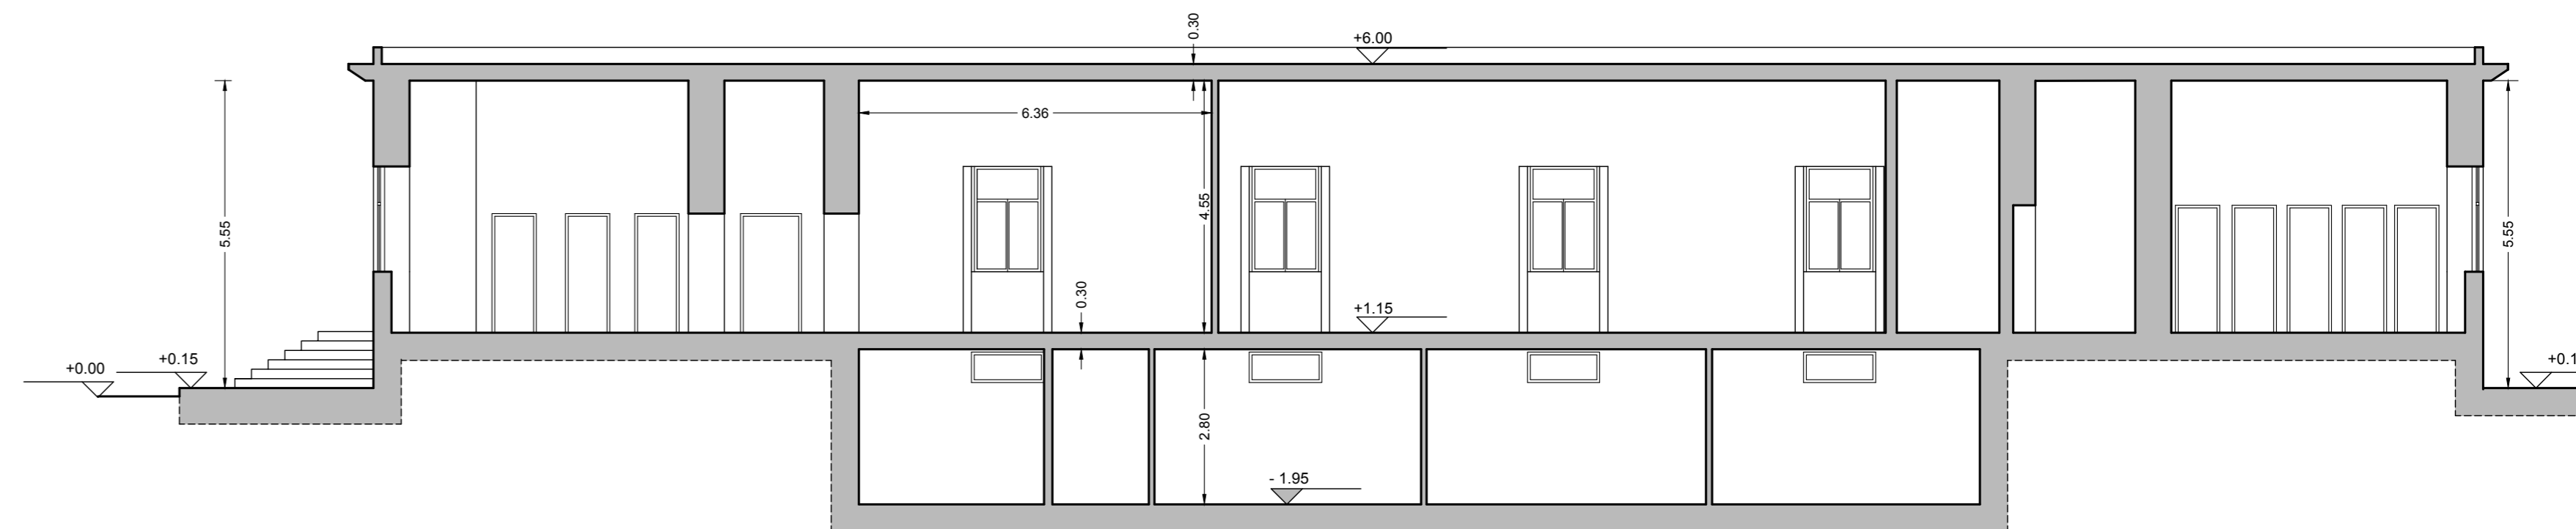

SEZIONE A-A FABBRICATO B - ESISTENTE

