



Direzione Regionale Puglia e Basilicata

COMUNE DI MONOPOLI (BA)

Lavori di ristrutturazione ed ampliamento da eseguirsi presso l'immobile demaniale sito in Monopoli alla via Aldo Moro angolo via Arenazza da adibirsi a sede del Commissariato di Pubblica Sicurezza della Polizia di Stato

PROGETTO DI FATTIBILITA' TECNICA ED ECONOMICA FABBRICATO C - POLIZIA DI STATO

Oggetto: STATO DI FATTO PROSPETTI E SEZIONI

COMMITTENTE: AGENZIA DEL DEMANIO DIREZIONE REGIONALE PUGLIA e BASILICATA Il Direttore Regionale: Dott. Vincenzo CAPOBIANCO


RESPONSABILE UNICO PROCEDIMENTO (RUP): Ing. Angelo Labellarte Responsabile U.O. Servizi Tecnici: Ing. Davide Ardito Assistente al RUP: Geom. Paolo Netti

PROGETTISTI: Geom. Paolo Netti Ing. Rosa Lonigro


Data:

TAV.: 6


SCALA: 1:100

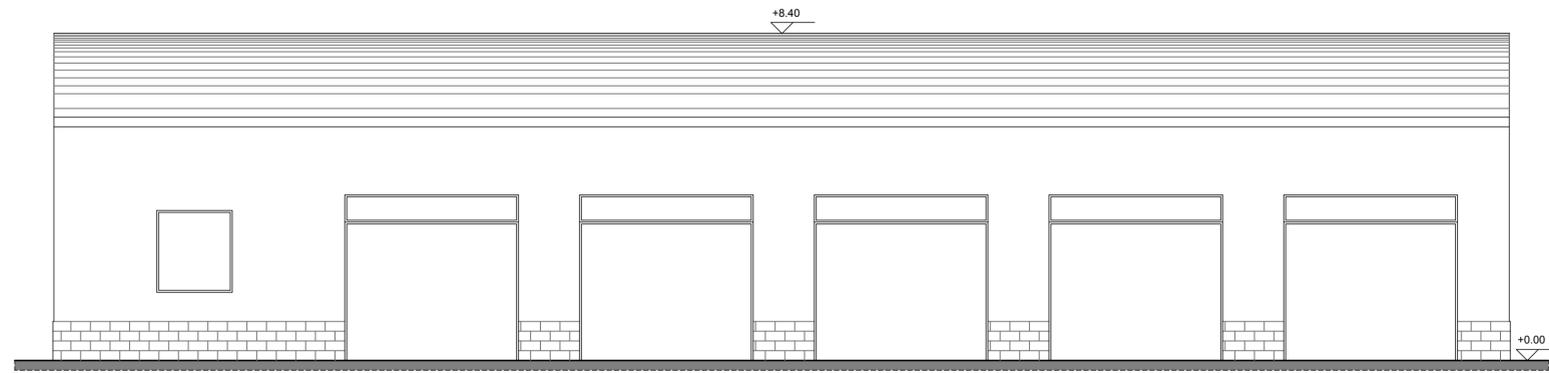


PROSPETTO NORD-EST - FABBRICATO C - ESISTENTE

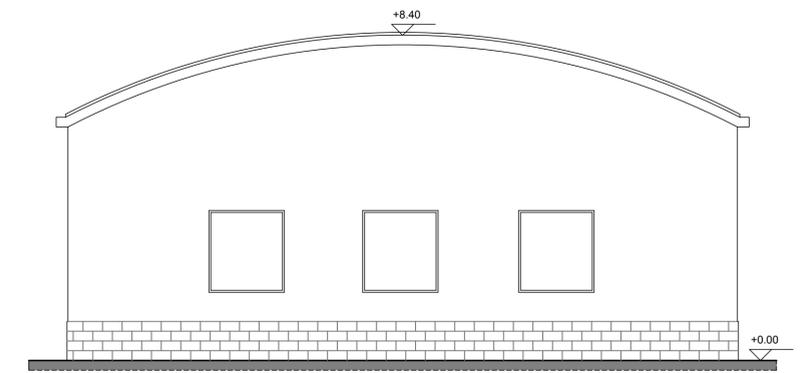


PROSPETTO NORD-OVEST- FABBRICATO C - ESISTENTE

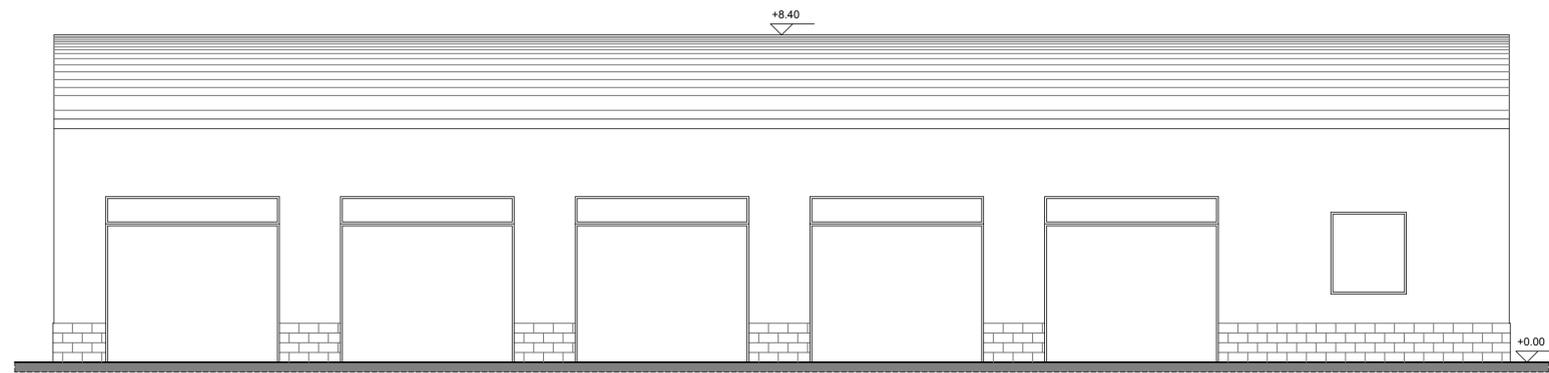


PROSPETTO SUD-OVEST - FABBRICATO C - ESISTENTE

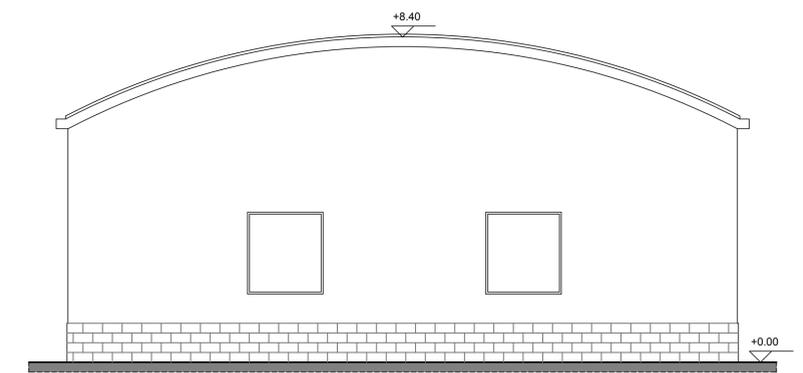

PROSPETTO SUD-EST - FABBRICATO C - ESISTENTE

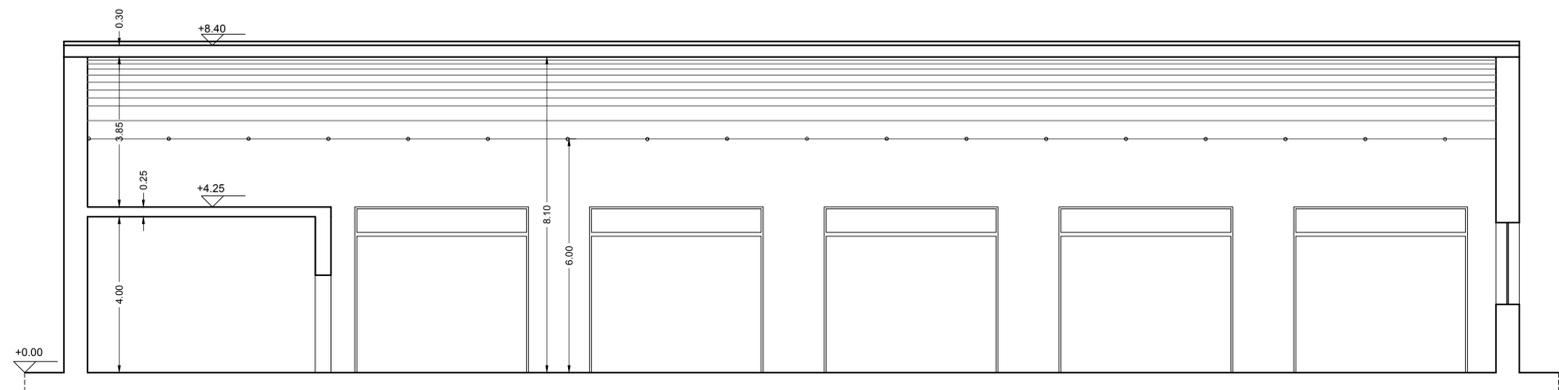

SEZIONE A-A - FABBRICATO C - ESISTENTE

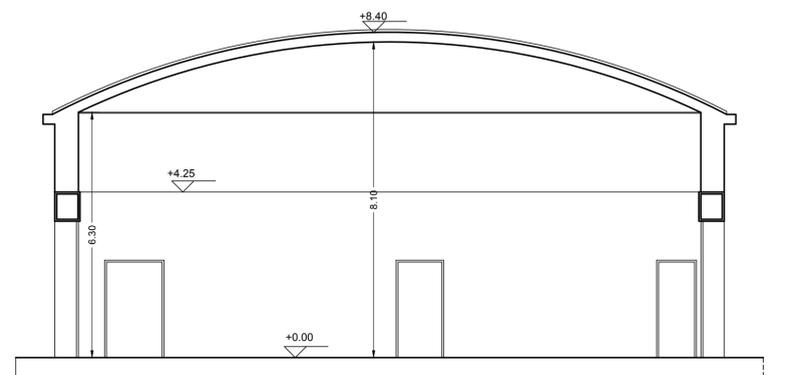

SEZIONE B-B - FABBRICATO C - ESISTENTE

